


- PERIMETRO PARCO SCIENTIFICO TECNOLOGICO DI ERZELLI (SETTORE N° 1 - AREA N°11 PTC/PI/ACL - PERIMETRO SAU)
- PERIMETRO AREA DEMANIALE
- SAGOMA INDICATIVA DEGLI EDIFICI
- TRACCIATO INDICATIVO MONOROTAI
- PERCORSI MOBILITA' DOLCE

NOTA: INTERVENTI GIÀ REALIZZATI:
 EDIFICI A - B (SUB-SETTORE 4a)
 CENTRALE DI TRIGENERAZIONE (SUB-SETTORE 2)
 RICOLLOCAZIONE ATTIVITÀ ESISTENTE (SUB-SETTORE 10)
 AREA DI MANTENIMENTO (SUB-SETTORE 11)

EDIFICIO NUOVA SCUOLA POLITECNICA (PROGETTO IN FASE DI ATTUAZIONE ITER AUTORIZZATIVO).

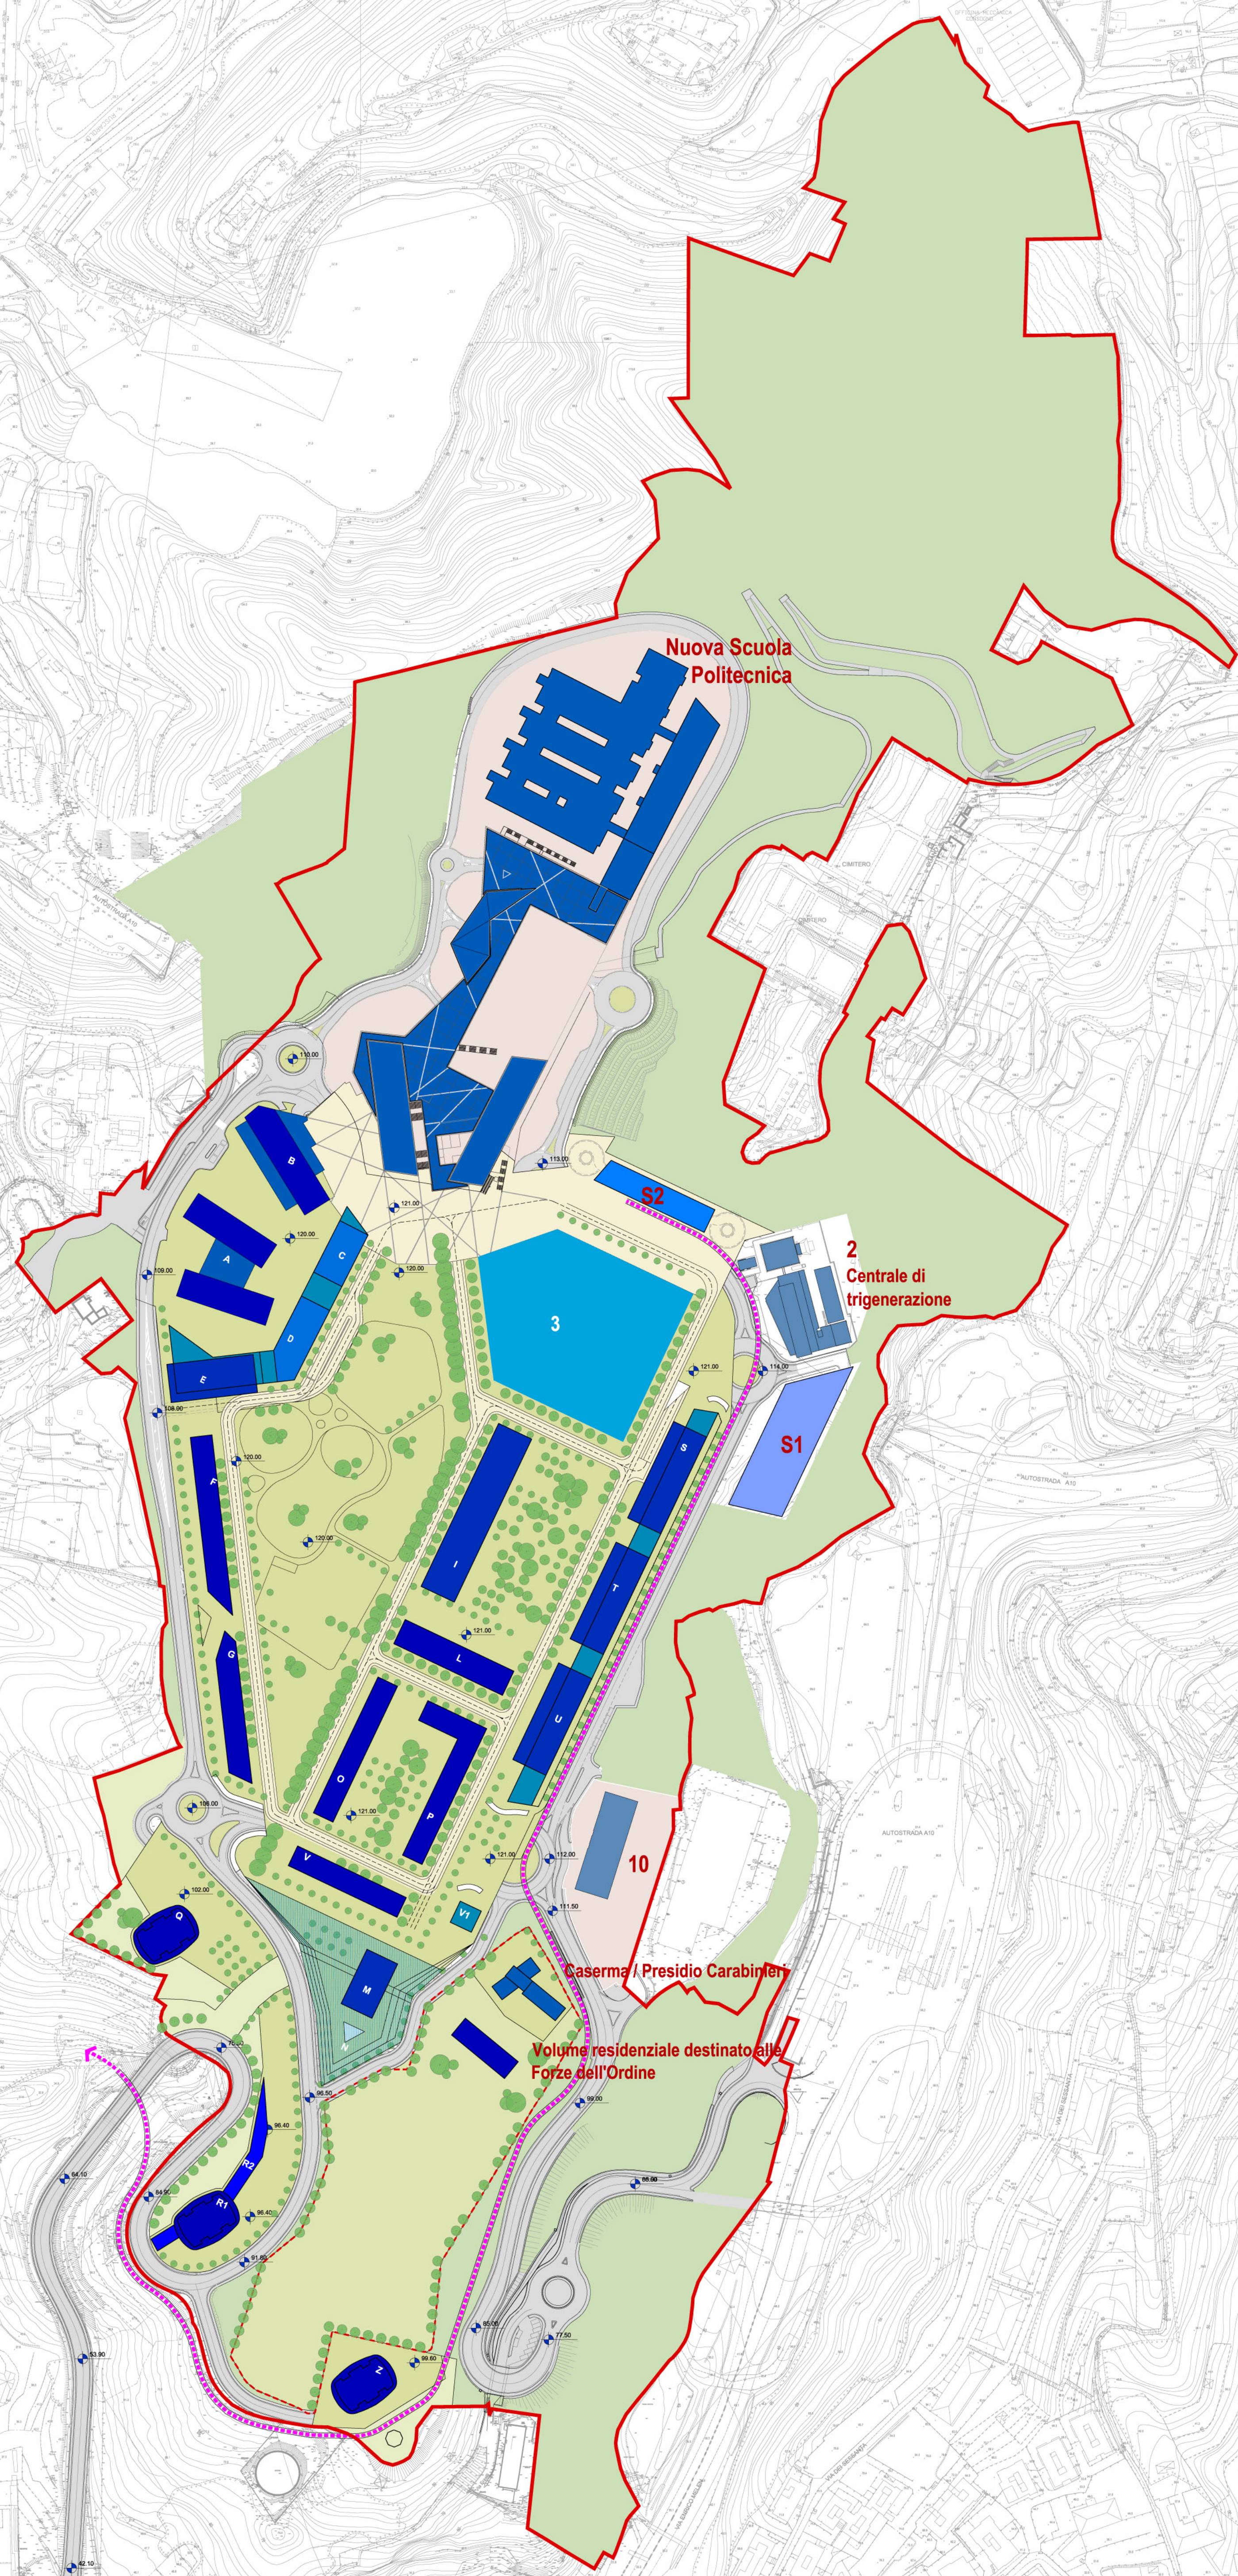

01	MODIFICHE A SEGUITO DEL COLLEGIO DI VIGILANZA DEL 14.04.2020	11-05-2020
00	EMISSIONE	29-10-2019
REV	DESCRIZIONE DELLA REVISIONE	DATA

	DATA	ENTE	SIGLA/NOME	FIRMA
REDAZIONE	22-04-2020		CAPUTO PART. INT.	
CONTROLLO				
AUTORIZZAZIONE				

DOCUMENTI SOSTITUTIVI	Unità di misura (mm)	Formato A1+	Scala disegno 1:2000	Scala PLO 1:1
Soggetto promotore		Consulenti		

PARCO SCIENTIFICO TECNOLOGICO DI GENOVA - ERZELLI
 PIANO TERRITORIALE DEGLI INSEDIAMENTI PRODUTTIVI
 AREA CENTRALE LIGURE
 AREA DI INTERVENTO N°11
 Settore n°1

NUOVO SCHEMA DI ASSETTO URBANISTICO - S.A.U.
 Settore n.1 - Area n.11 del PTC IP ACL
PLANIVOLUMETRICO ESEMPLIFICATIVO DI MASSIMA
 Planivolumetrico 1:2000

F.2	SAU	GEN	000	PUR	PEM	01
Numero	Subsetto	Opera	Lotto Opera	Fase progett.	Tipo progett.	Rev.

Nome file: F.2.SAU.GEN.000.PUR.PEM.01.dwg

