



RILIEVO DELLO STATO DI FATTO

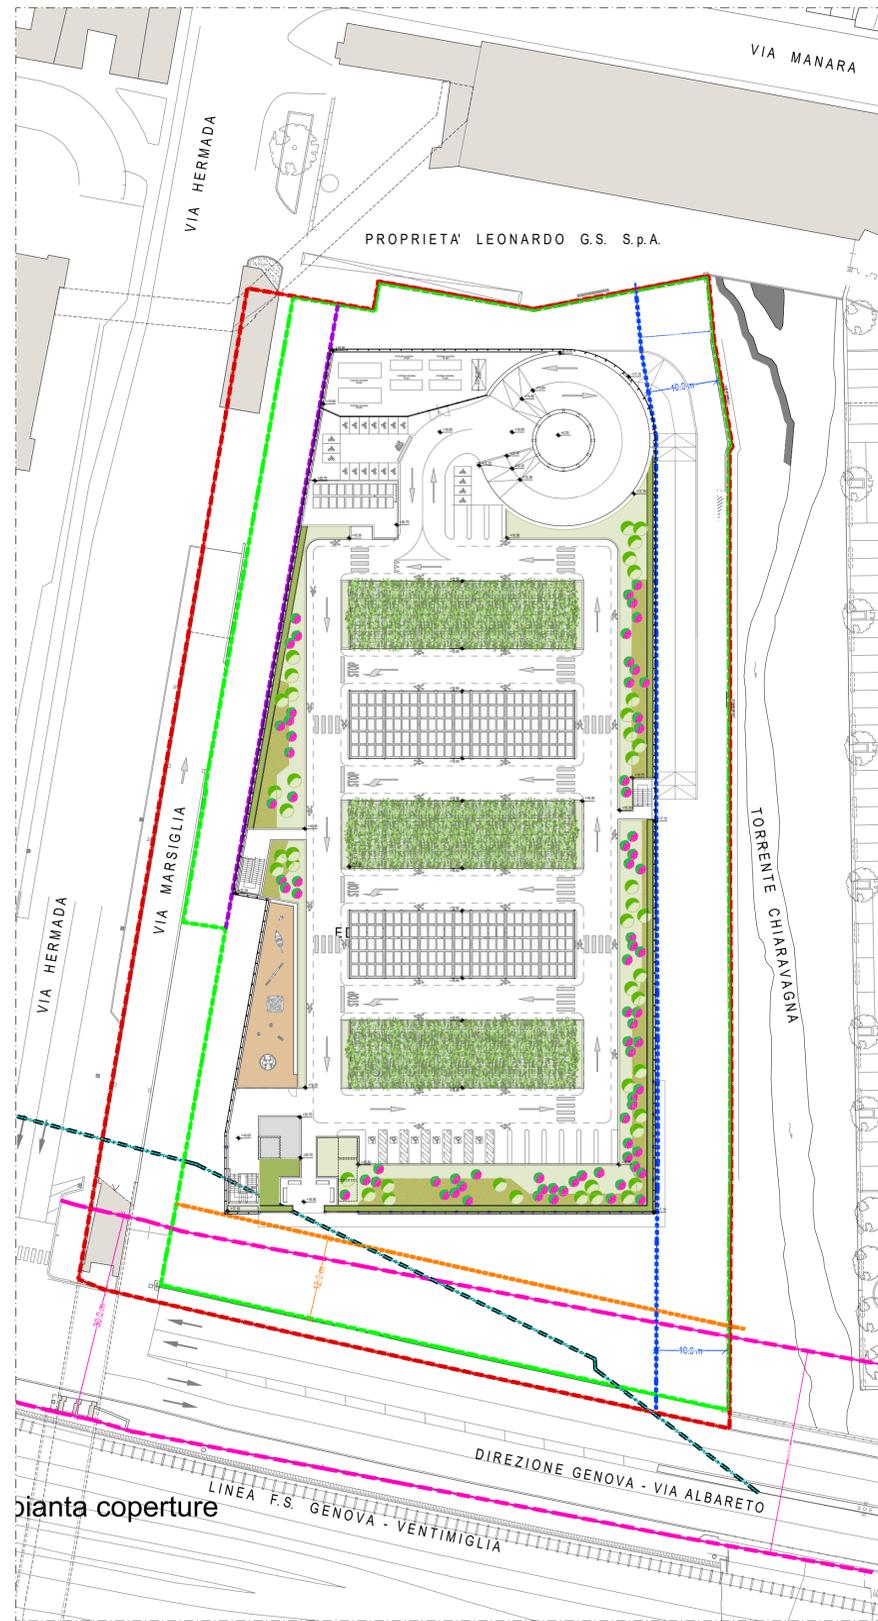


PLANIMETRIA GENERALE DELLE COPERTURE

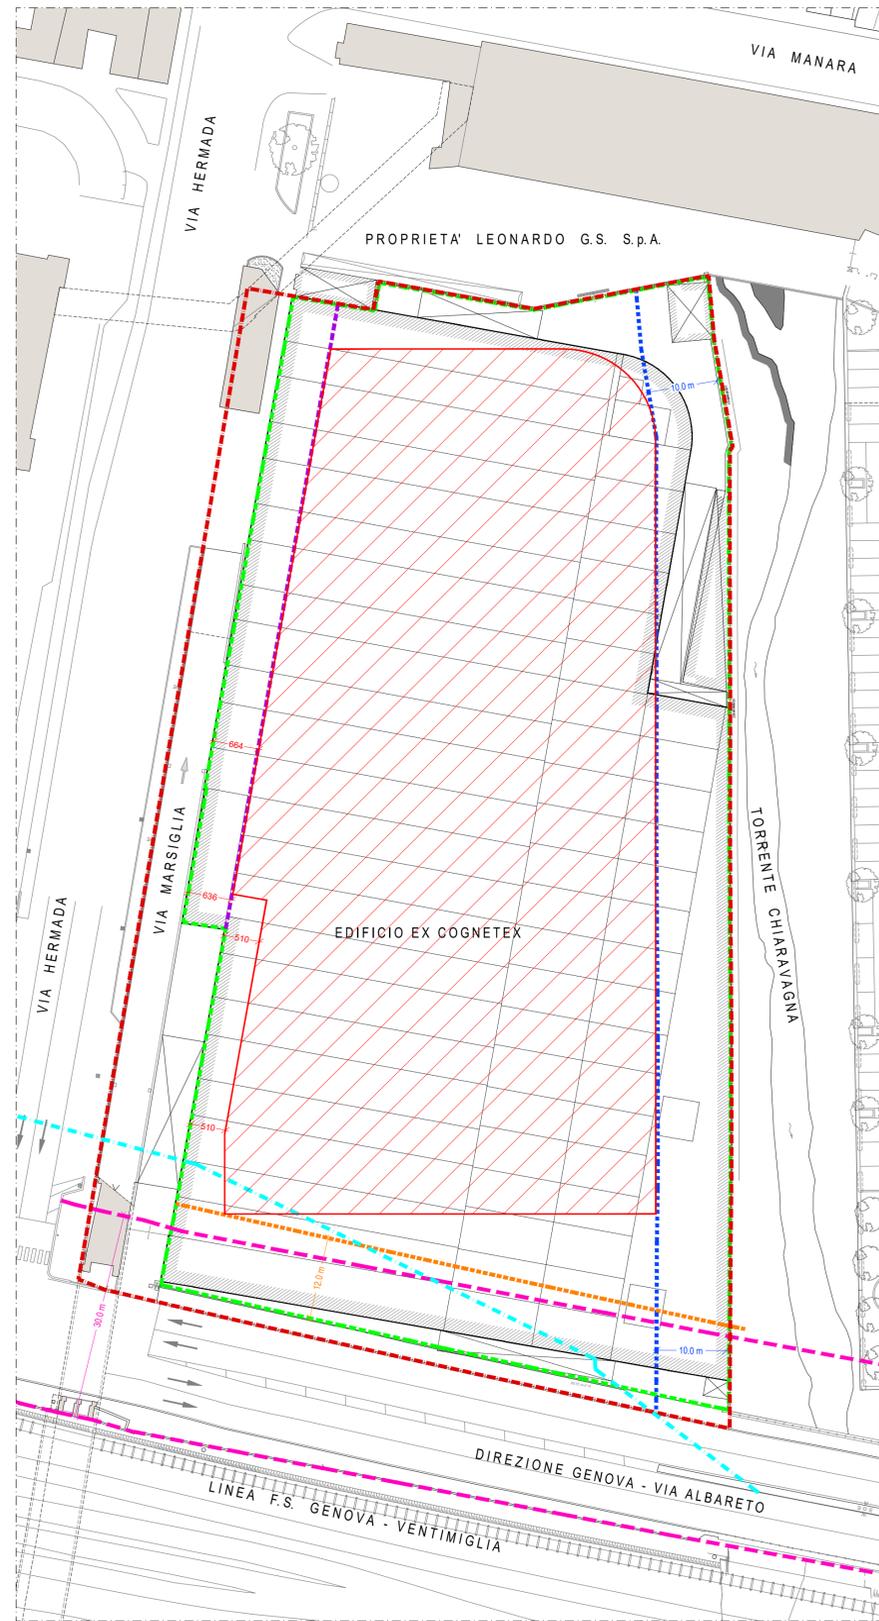

SOVRAPPOSIZIONE IMPRONTA NUOVA EDIFICAZIONE SU RILIEVO DELLO STATO DI FATTO

LEGENDA LIMITI, VINCOLI E DISTANZE

-  SAGOMA EDIFICIO DI PROGETTO
-  PERIMETRO SETTORE 1
-  PERIMETRO LOTTO DI PROPRIETA'
-  LIMITE EDIFICABILE DA P.U.C.
-  LIMITE AREA RICADENTE IN VINCOLO D.Lgs. 42/04 (FASCIA DI RISPETTO 300 m DAL MARE)
-  LIMITE FASCIA DI RISPETTO R.F.I.
-  LIMITE FASCIA DI RISPETTO TORRENTE CHIARAVAGNA
-  LIMITE FASCIA DI RISPETTO VIA ALBARETO

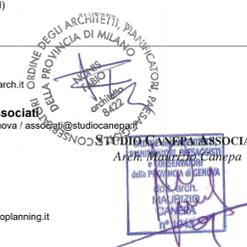 COMUNE DI GENOVA	
PROPRONENTE	ESSELUNGA S.p.A. Via Vittor Pisani 20 - 20124 Milano (MI)
PROGETTO ARCHITETTONICO	Studio di Architettura Fabio Nonis Via Schievano 12 - Milano / nonisarch@nonisarch.it  Studio Canepa Associati Via Fiasella 16/22 - Genova / associati@studiocanepa.it 
PROGETTO IMPIANTI ELETTRICI E MECCANICI	Planning S.r.l. Via Spalto Picolo 10 - Monza / planning@studioplanning.it
PROGETTO STRUTTURE PROGETTO STRUTTURE ARGINE	Studio Canepa Associati Via Fiasella 16/22 - Genova / associati@studiocanepa.it
PREVENZIONE INCENDI	Studio Benvenuto & Associati Via Corsica 10/2 - Genova / associati@studiobenvenuto.com
IMPATTO TRASPORTISTICO	Ing. Marco Mastretta Sal. Inferiore S. Anna 17a - Genova / marco.mastretta@ingmastretta.it
ACUSTICA	Ing. Simona Seravalli Via Sant'Illario 8A/3 - Genova / simonaseravalli@yahoo.it
GEOLOGIA	Studio di Geologia Dott.ssa Elisabetta Barboro Via L. Cibrario 31/8 - Genova / ebarboro@gmail.com
IDRAULICA	ITEC-engineering Via A. Cecchi 7/9 16129 Genova / info@tec-engineering.it
EDIFICIO EX COGNETEX - VIA HERMADA N°8 PROGETTO URBANISTICO OPERATIVO - SETTORE 1 DISTRETTO 06 - NUOVA SESTRI PONENTE NUOVA GRANDE STRUTTURA DI VENDITA DI GENERI ALIMENTARI CON AREE ACCESSORIE E PERTINENZIALI OLTRE AD OPERE DI SISTEMAZIONE IDRAULICA DEL TORRENTE CHIARAVAGNA (NUOVO ARGINE DESTRO), PARCHEGGIO E VERDE PUBBLICO	
Oggetto tavola	Codice tavola
LIMITI INDEROGABILI PER LA PROGETTAZIONE E REALIZZAZIONE INTERVENTI	
4.21_R00	
Scala 1:200	Data Emissione 14/01/2022
Numero Revisione R.00	