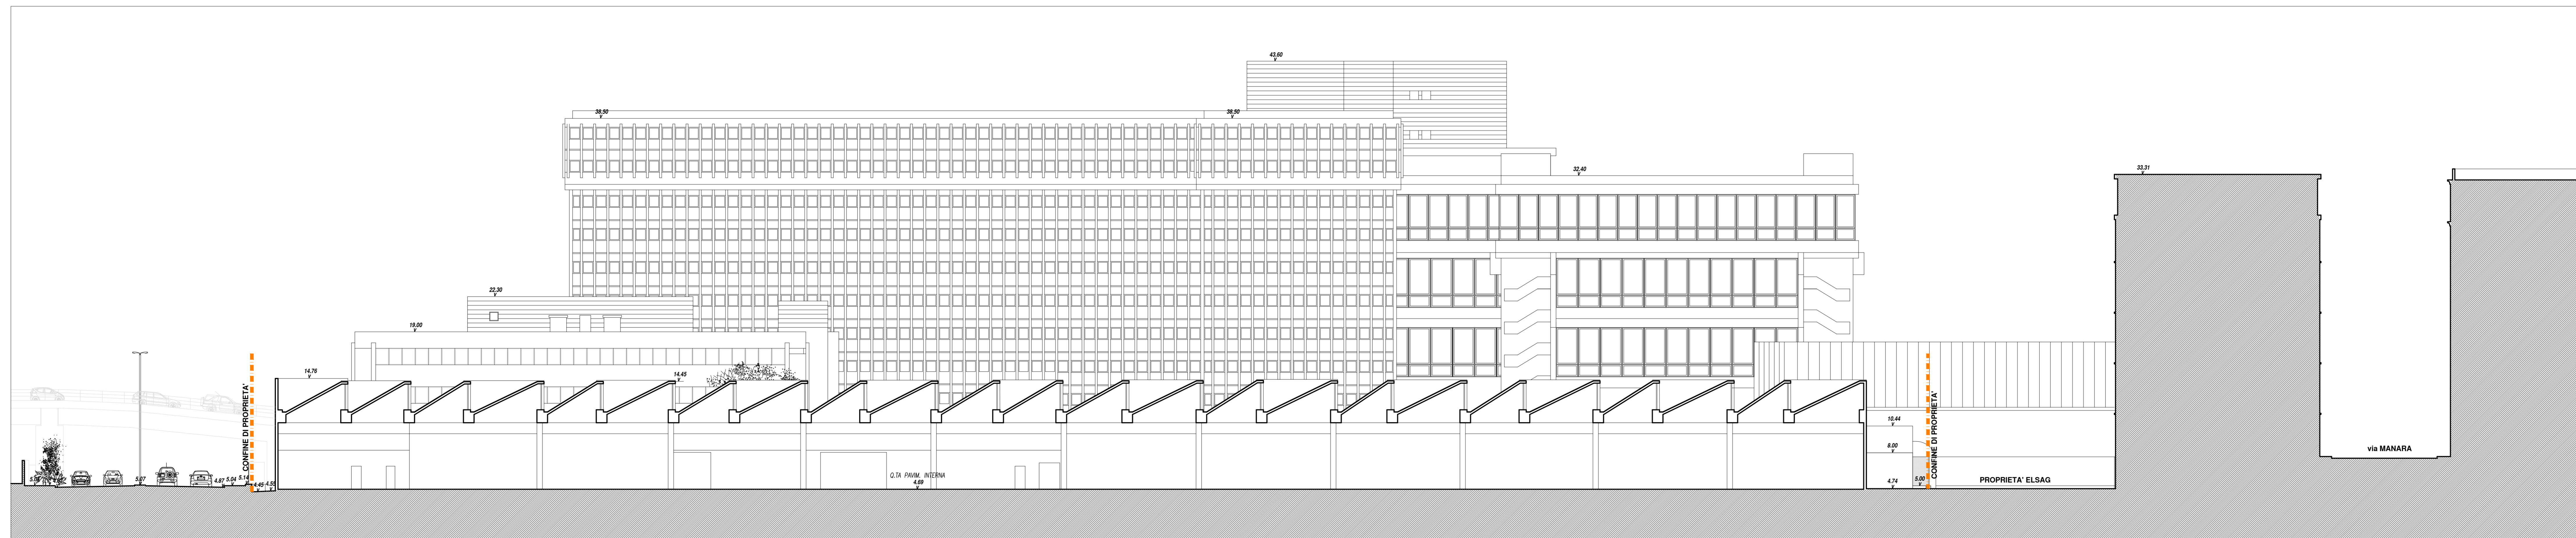
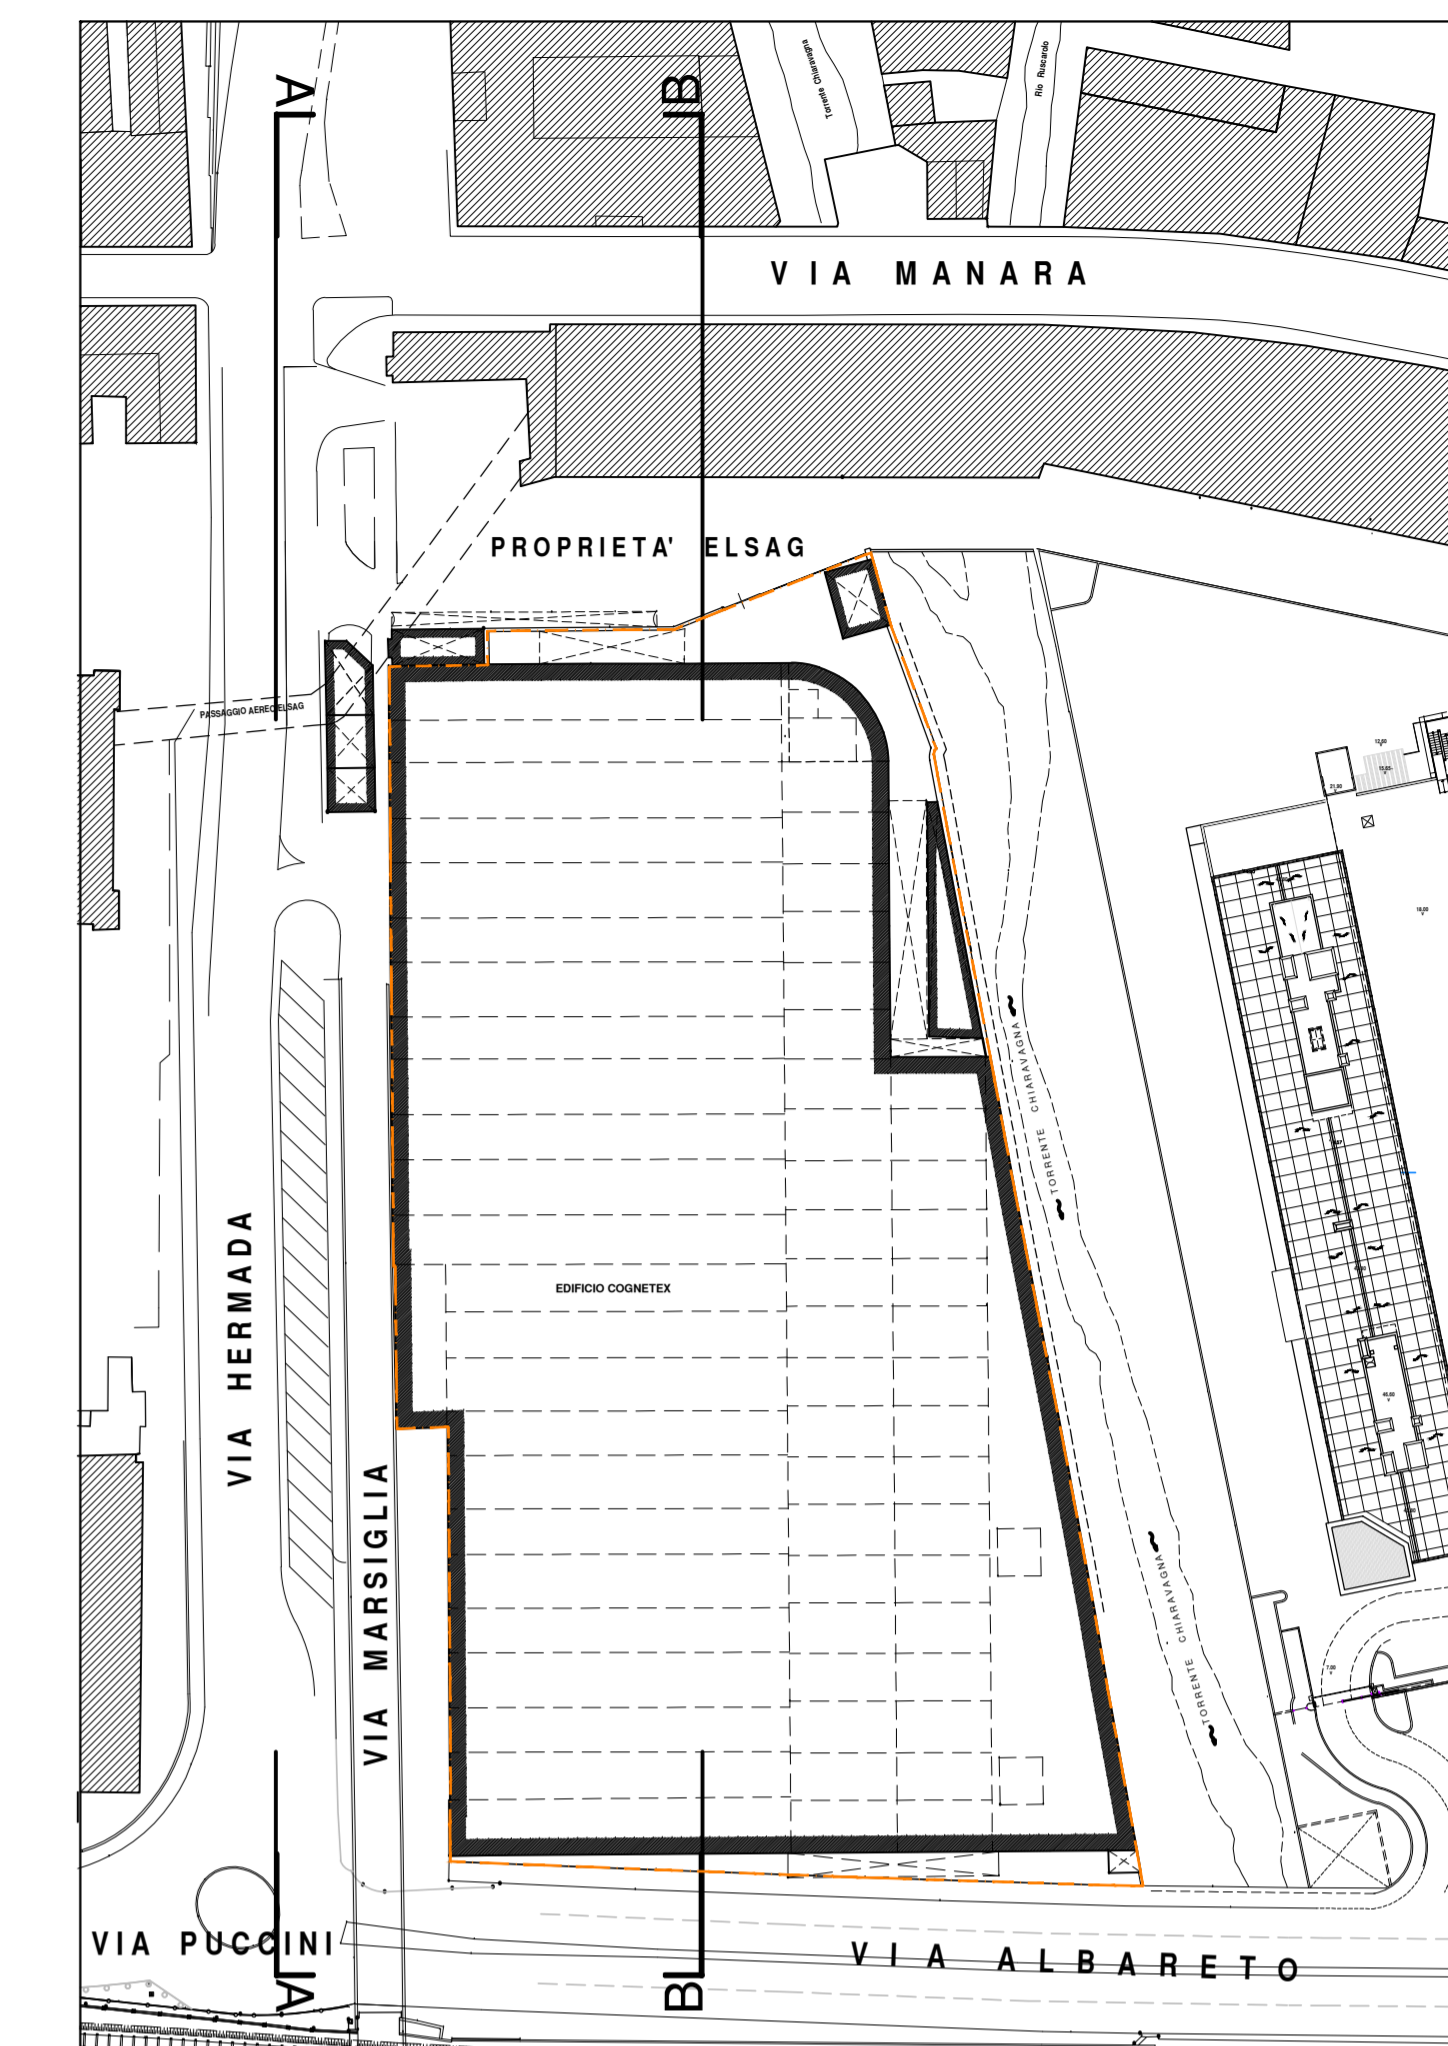






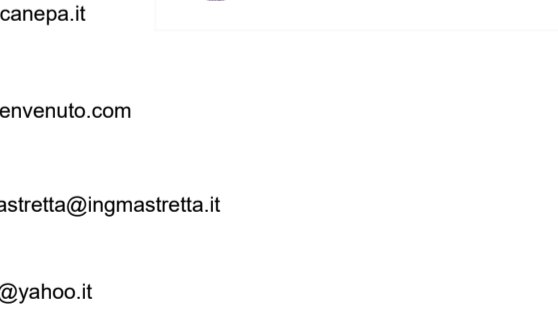
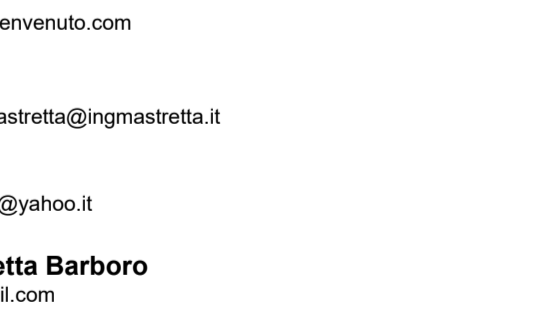
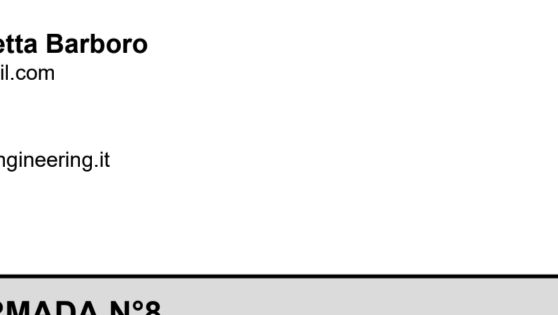

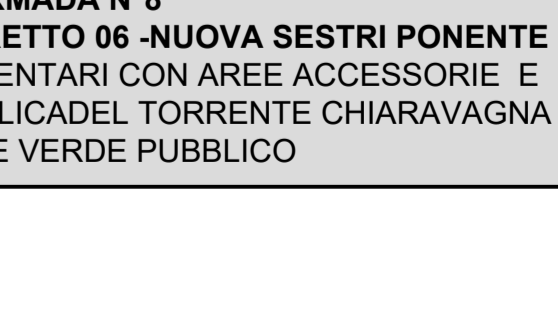
PROSPETTO A - A



SEZIONE LONGITUDINALE B - B



PIANTA CHIAVE

 COMUNE DI GENOVA	
PROPONENTE ESSELUNGA S.p.A. <small>Via Vittor Pisani 20 - 20124 Milano (MI)</small>	
PROGETTO ARCHITETTONICO Studio di Architettura Fabio Nonis <small>Via Schiavoni 12 - Milano / nonisfabio@nonisarch.it</small>	
PROGETTO IMPIANTI ELETTRICI E MECCANICI Planning S.r.l. <small>Via Spalto Piodo 10 - Monza / planning@studioplanning.it</small>	
PROGETTO STRUTTURE PROGETTO STRUTTURE ARGINE Studio Canepa Associati <small>Via Fiasella 16/22 - Genova / associati@studiocanepa.it</small>	
PREVENZIONE INCENDI Studio Benvenuto & Associati <small>Via Corsica 102 - Genova / associati@studiobenvenuto.com</small>	
IMPATTO TRASPORTISTICO Ing. Marco Mastretta <small>Sal. Inferiore S. Anna 17a - Genova / marco.mastretta@ingmastretta.it</small>	
ACUSTICA Ing. Simona Seravalli <small>Via Santuario BA/3 - Genova / simonaseraavalli@yahoo.it</small>	
GEOLOGIA Studio di Geologia Dott.ssa Elisabetta Barboro <small>Via L. Cibrario 31/8 - Genova / ebarboro@gmail.com</small>	
IDRAULICA ITEC-engineering <small>Via A. Cecchi 7/8 16129 Genova / info@tec-engineering.it</small>	
EDIFICIO EX COGNEX - VIA HERMADA N°8 PROGETTO URBANISTICO OPERATIVO - SETTORE 1 DISTRETTO 06 - NUOVA SESTRI PONENTE NUOVA GRANDE STRUTTURA DI VENDITA DI GENERI ALIMENTARI CON AREE ACCESSORIE E PERTINENZIALI OLTRE AD OPERE DI SISTEMAZIONE IDRAULICA DEL TORRENTE CHIARAVAGNA (NUOVO ARGINE DESTRO), PARCHEGGIO E VERDE PUBBLICO	
Oggetto tavola PROSPETTO SU VIA HERMADA - SEZIONE LONGITUDINALE STATO ATTUALE	Codice tavola 4.7_R00
Scala 1:200	Data Emissione 14/01/2022
	Numero Revisione R.00