


PROFILO D'ASSE FONDO TORRENTE CHIARAVAGNA

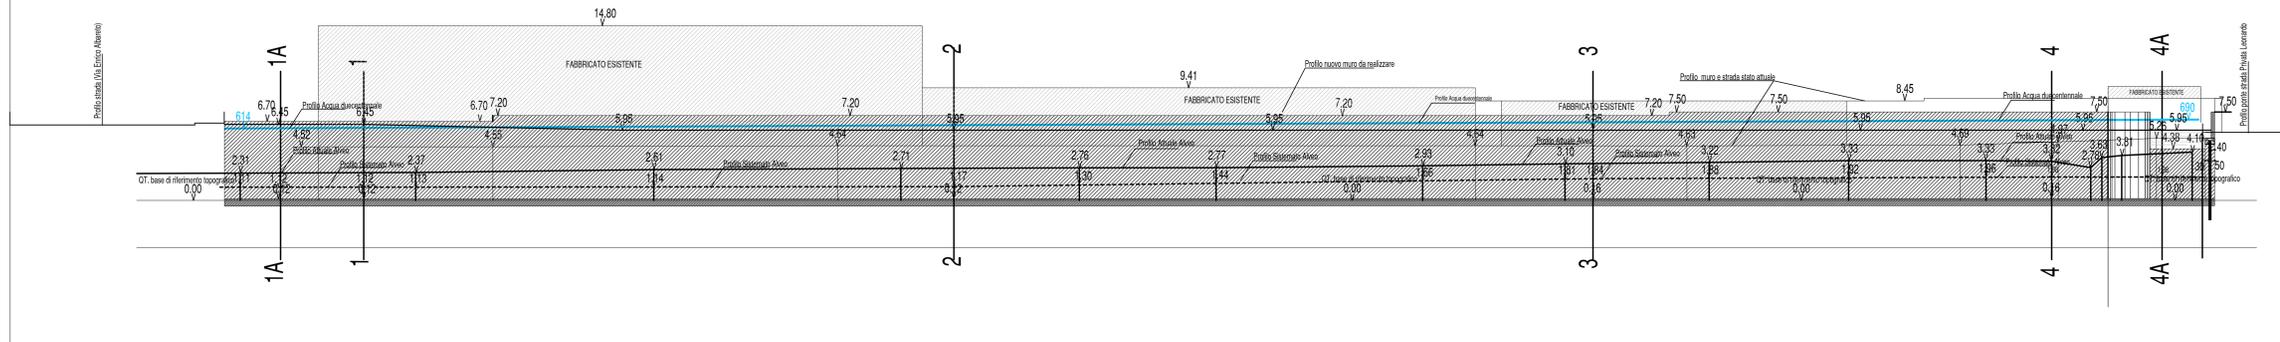

Vita Utile di Progetto	50 anni (Strutture di Classe II)
Resistenza al Fuoco	Non Richiesta
Classificazione Sismica	Zona 3
CALCESTRUZZO	Prestazione garantita in conformità alle UNI EN 206-1
Classe di Resistenza	C32/40 (ex R'ck 350 Kg/cmq)
Classe di Consistenza	S4 (Slump 160±200 mm)
Classe di Esposizione	Classe XC4 Copriferro >3 cm
Classe Contenuto in Cloruri	Cl 0,20±0,40
Diámetro max. Inerti	Dmax <32 mm
Eventuali Additivi	Superfluidificante (dos. <5 gr/kg cemento)
ACCIAIO	Tondo ferro per C.A. B 450 C (ex FeB 44 K controllato in stabilimento)
N.B. Sarà cura del Direttore di Cantiere provvedere alla conservazione delle etichette di riconoscimento a corredo delle eventuali barre presagomate in fornitura	
PRESCRIZIONI PER FORNITURE DI ACCIAIO PRELAVORATO	
Prima della messa in produzione di quanto al presente elaborato grafico l'Appaltatore dovrà fornire al Committente ed alla Direzione Lavori i nominativi delle officine di "prelavorazione" dell'acciaio per C.A. coinvolte nelle forniture.	
Preventivamente all'avvio dei lavori dette Officine dovranno presentare copia della seguente documentazione:	
<input type="checkbox"/> "Attestazione di Denuncia Attività di Centro di Trasformazione" rilasciata dal Servizio Tecnico Centrale del Consiglio Superiore dei LL.PP. <input type="checkbox"/> Certificazione UNI EN ISO 9001	
Sarà obbligatorio per le Officine l'impiego di prodotti assoggettati a marcatura CE secondo le norme armonizzate UNI EN 10025, UNI EN 10210, UNI EN 10219-1 o comunque associati al rilascio di Attestazione di Qualifica, sempre a cura del Servizio Tecnico Centrale del Consiglio Superiore dei LL.PP.	
Rimane a carico del Direttore Tecnico di dette Officine garantire la rintracciabilità della provenienza dei materiali e delle prove eseguite su suddetti materiali.	

VERIFICARE SUL POSTO QUOTE, MISURE E CORRISPONDENZE

- A -	PRIMA EMISSIONE	20.12.2021	RBX
modifica		data	firma
STUDIO CANEPA ASSOCIATI Ing. Giovanni Caneпа - arch. Maurizio Caneпа - Ing. Giovanni C. Caneпа Via Domenico Fischi 16/22 - 16121 Genova - Tel. 010/561227 - Fax. 010/565064 e-mail: associa@studiocaneпа.it - Codice Fiscale e Partita IVA 0378300109		RIFA CERTIFICAZIONE MANAGEMENT SYSTEMS CERTIFICAZIONE N° 344021603	
COMMITTENTE ESSELUNGA s.p.a. Via Villa Pazzi 20 - Milano - C.F. e P.IVA 0416380159		STRUTTURALE ES ESECUTIVO LU	
LAVORO PROGETTO URBANISTICO OPERATIVO SETTORE 1 - DISTRETTO 06 NUOVA SOSTA PORTINTE - AREA EX COONETEX - Via Albaredo - Via Hermada - GENOVA OPERE DI URBANIZZAZIONE E ARGINE IN SPONDA DESTRA DEL TORRENTE CHIARAVAGNA		disegno n. S.04	
OGGETTO Muro d'Argine in Sponda Destra del Torr. Chiaravagna PROFILO D'ASSE FONDO TORRENTE CHIARAVAGNA CON INSERIMENTO NUOVO MURO D'ARGINE		revisione A	
registro	approvato	data	scala
RBX	JNR	10/10/4/5/C/D/1/S/E/S/T/R/O/4/A	1:200
		20	12
		2021	
		20	12
		2021	