

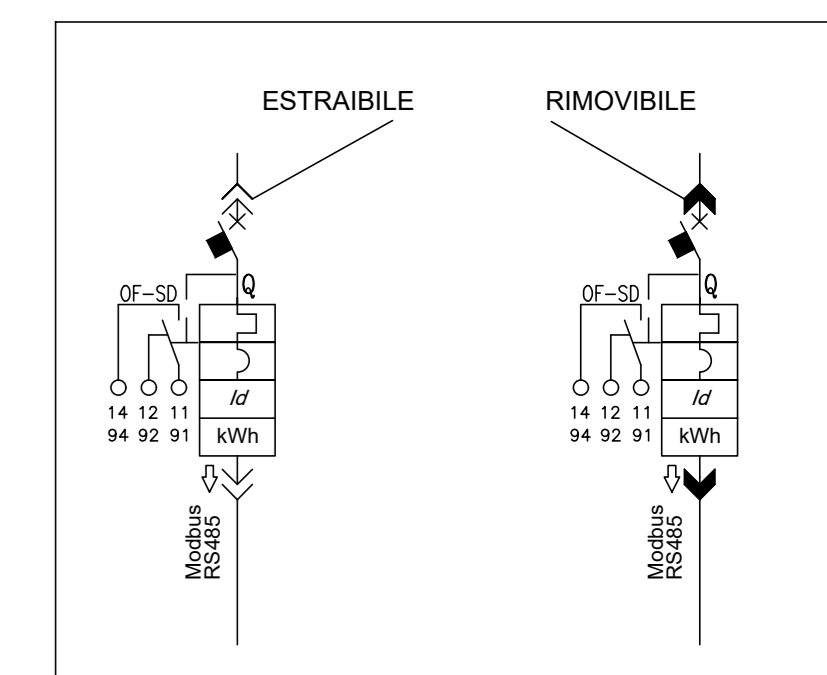


IL MODULO DI CONTROLLO SEMEGE MCP MCOPLUS SARÀ INSERITO IN APPOSITA COLONNA DEL QUADRO GENERALE

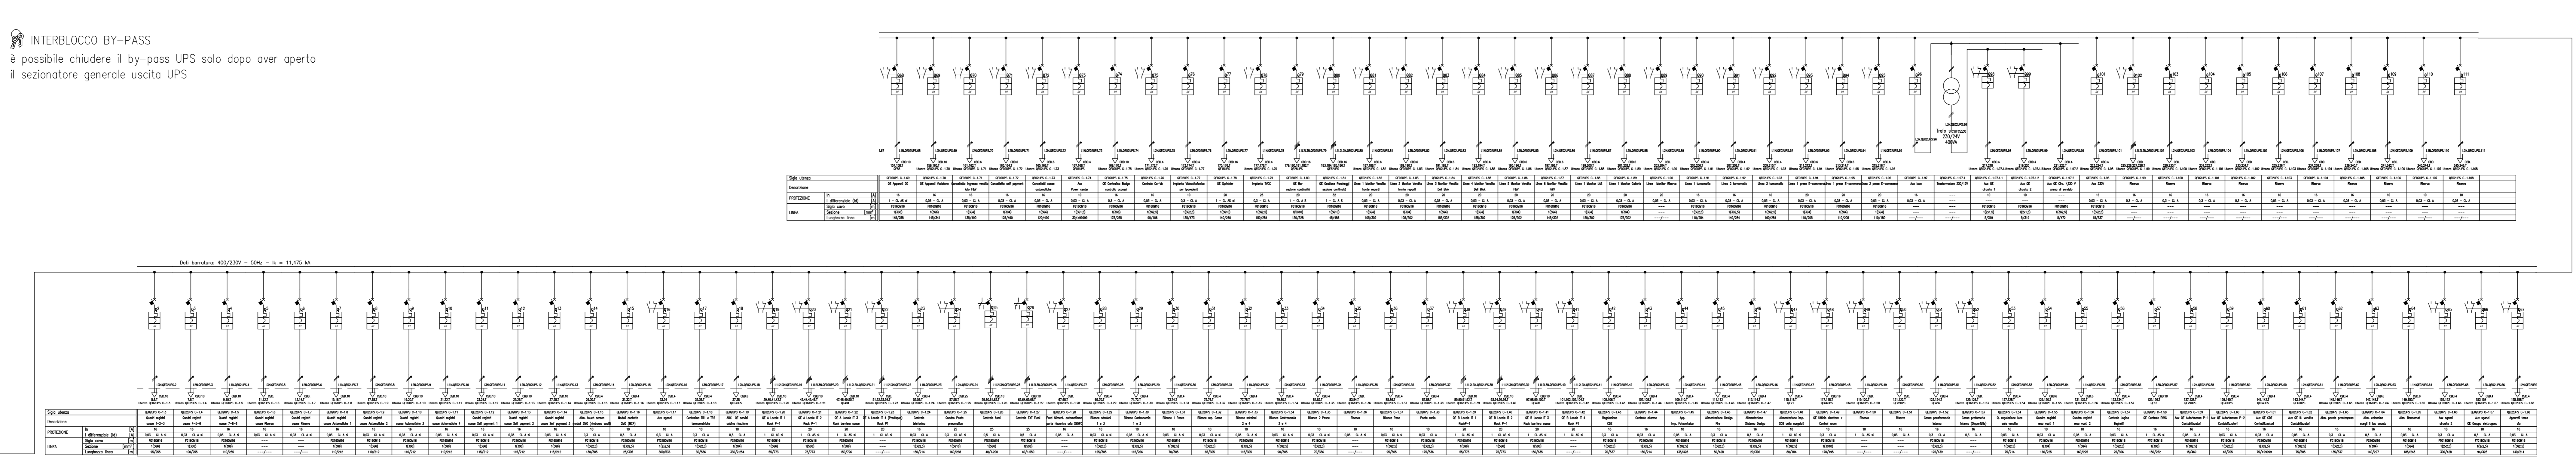

SISTEMA DI MISURA E MONTORAGGIO DI IMPIANTI ELETTRICI: IL MODULO DI INTERFACCIA DI CONTROLLO E DI ALIMENTAZIONE (24 VDC) SOTTOCIE DI RISA DIGWARE D-40 SARÀ INSERITO IN APPOSITA COLONNA DEL P.C. UNO PER OGNI BARRAURA DEL POWER CENTER COLLEGATO AI MODULI DI MISURA ATTRAVERSO DIGWARE BUS. L'USCITA MODBUS DEL MODULO DI INTERFACCIA D-40 SARÀ RIPORTATO SUL SISTEMA DESIHO

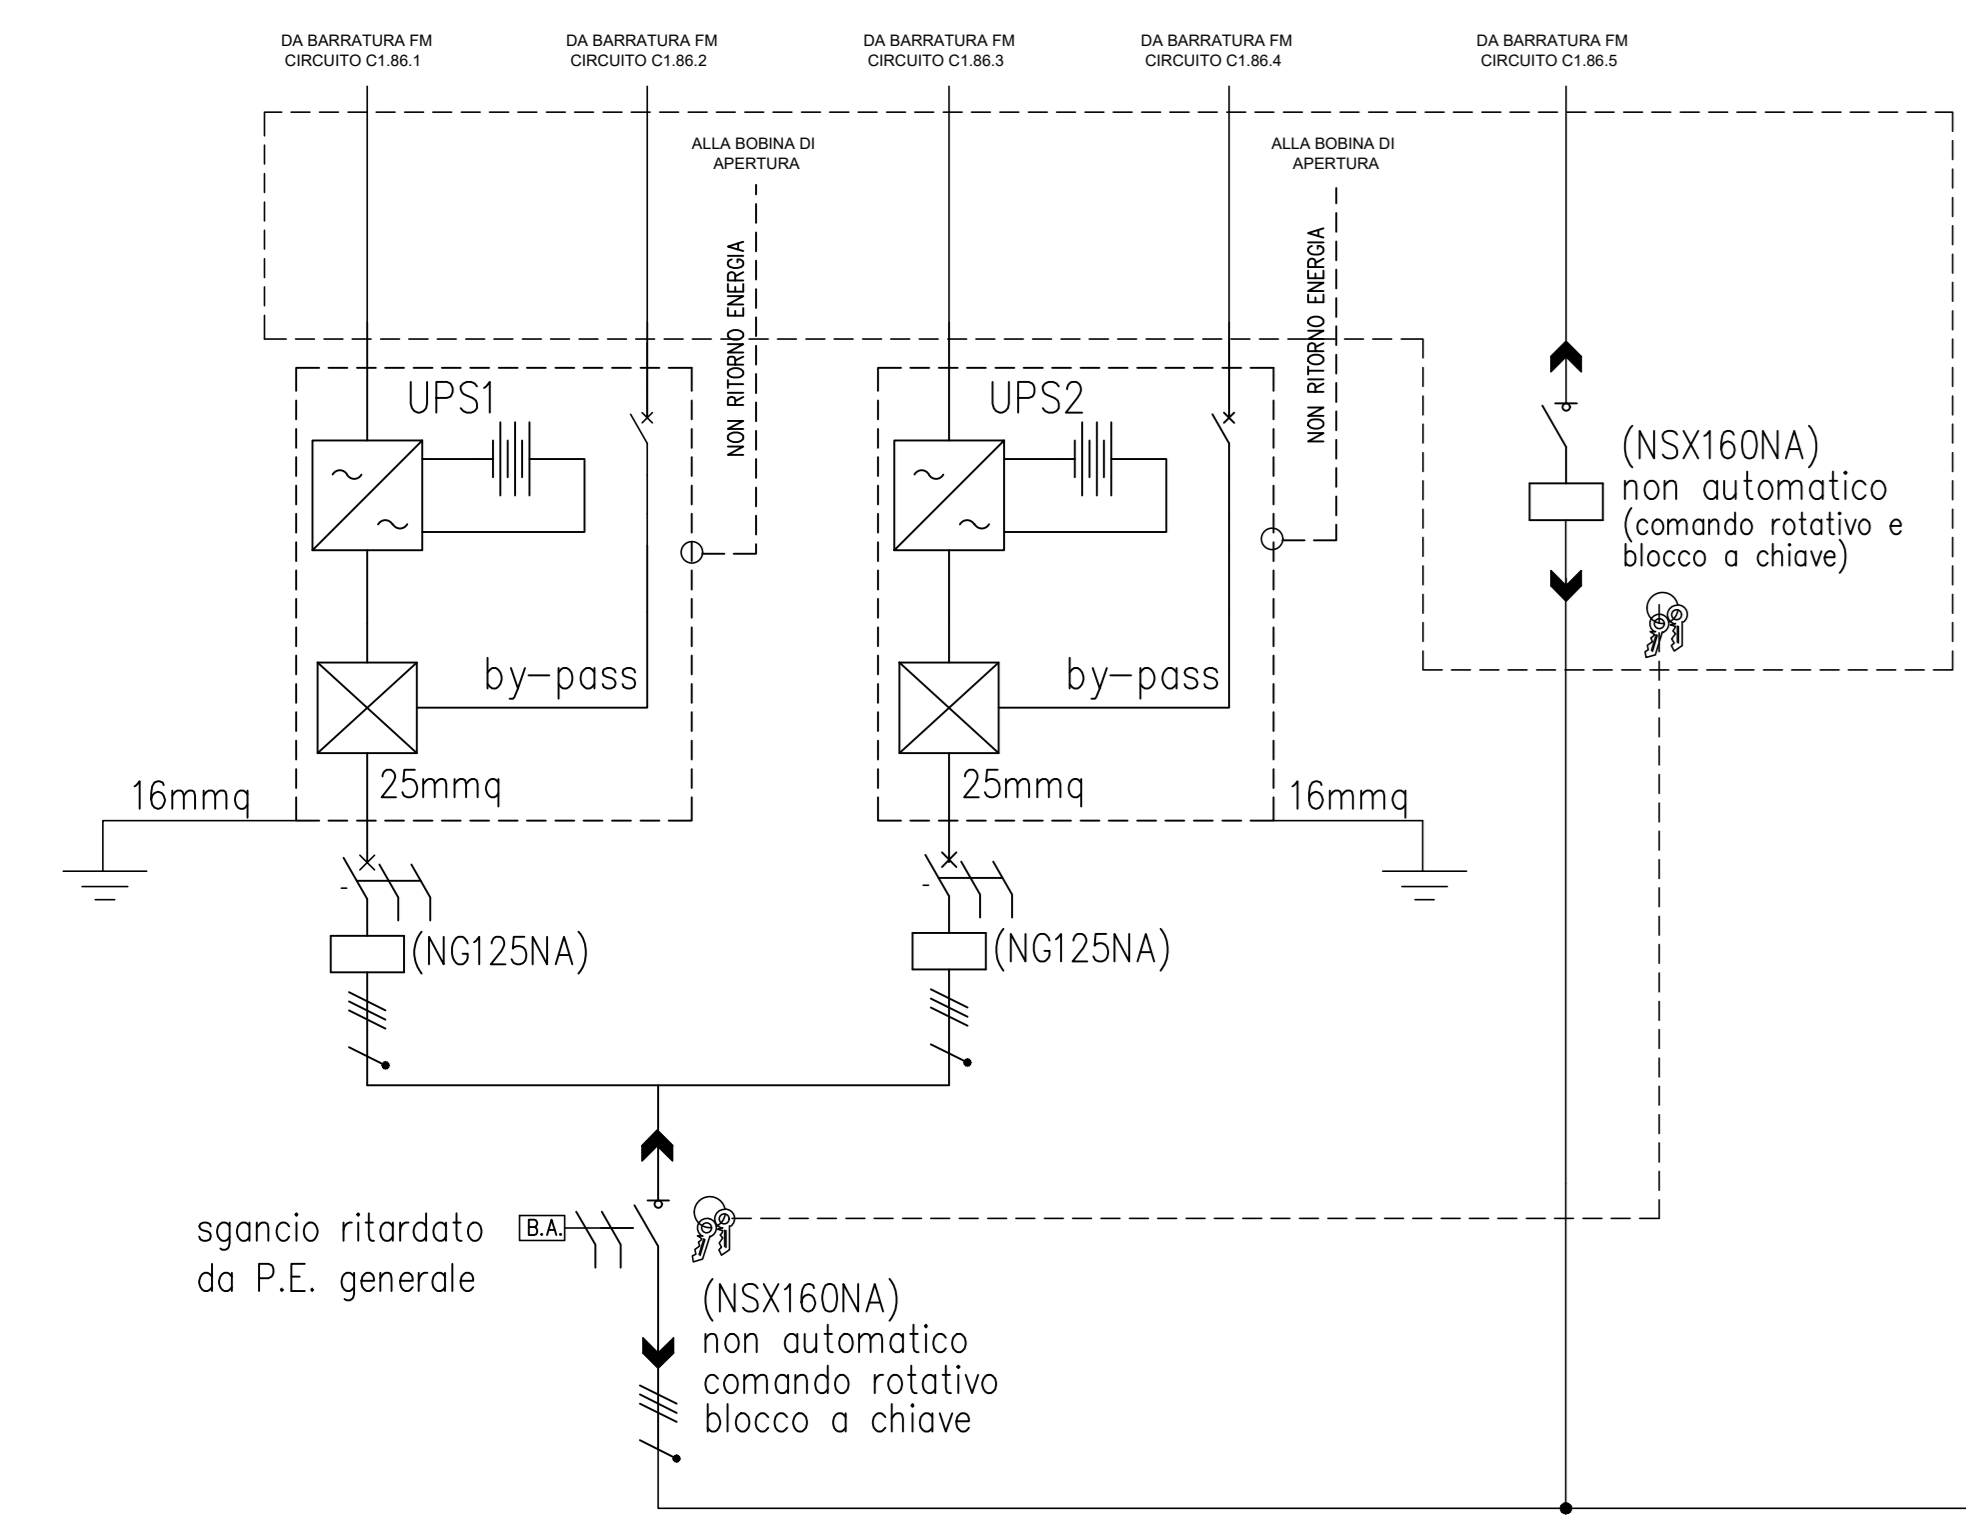

**COMUNE DI GENOVA**

**PROPRONENTE** **ESSELUNGA S.p.A.**  
 Via Vittor Pisani 20 - 20124 Milano (MI)

**PROGETTO ARCHITETTONICO** Studio di Architettura Fabio Nonis  
 Via Sforzovo 12 - Milano / nonisarch@comarch.it

**PROGETTO IMPIANTI ELETTRICI E MECCANICI** Planning S.r.l.  
 Via Spazio Photo 10 - Monza / planning@studioplanning.it

**PROGETTO STRUTTURE** Studio Cempa Associati  
 Via Fagnola 10/22 - Genova / cempa@studiocempa.it

**PREVENZIONE INCENDI** Studio Benvenuto & Associati  
 Via Corsica 102 - Genova / associati@studibenvenuto.com

**IMPATTO TRASPORTISTICO** Ing. Marco Mastretta  
 Via Milano 5 - Area 174 - Genova / marco.mastretta@ingmastretta.it

**ACUSTICA** Ing. Simona Seravalli  
 Via Saffarini 8A/3 - Genova / seravallis@unige.it

**GEOLOGIA** Studio di Geologia Dott.ssa Elisabetta Barbato  
 Via C. Colombo 11/3 - Genova / elisabetta@geopert.com

**IDRAULICA** ITC-engineering  
 Via A. Cecchi 7/9 16125 Genova / itc@itc-engineering.it

---

**EDIFICIO EX COGNITEX - VIA HERMADA N°8**  
**PROGETTO URBANISTICO OPERATIVO - SETTORE 06 NUOVA SESTRI PONENTE**  
 NUOVA GRANDE STRUTTURA DI VENDITA DI GENERI ALIMENTARI CON AREE ACCESSORIE E PERTINENZIALI OLTRE AD OPERE DI SISTEMAZIONE DRAULICA DEL TORRENTE CHIAVAVAGNA (NUOVO QUARTIERE DESTRO), PARCHEGGIO E VERDE PUBBLICO

Oggetto tavola

**SCHEMA UNIFILARE GENERALE**  
**MT/BT POWER CENTER E GE**  
**GENERALE BASSA TENSIONE**

Codice tavola  
**6.SE01\_R0**

Scale  
 Data Emissione 14/01/2022  
 Numero Revisione R.00