


	TUBAZIONE DI SCARICO ACQUE DI LAVORAZIONE
	TUBAZIONE DI SCARICO ACQUE METEORICHE PARCHEGGI E AREE ESTERNE
	TUBAZIONE DI SCARICO ACQUE METEORICHE COPERTURA
	TUBAZIONE DI SCARICO ACQUE NERE
	TUBAZIONE DI SCARICO ACQUE IN PRESSIONE AL TORRENTE

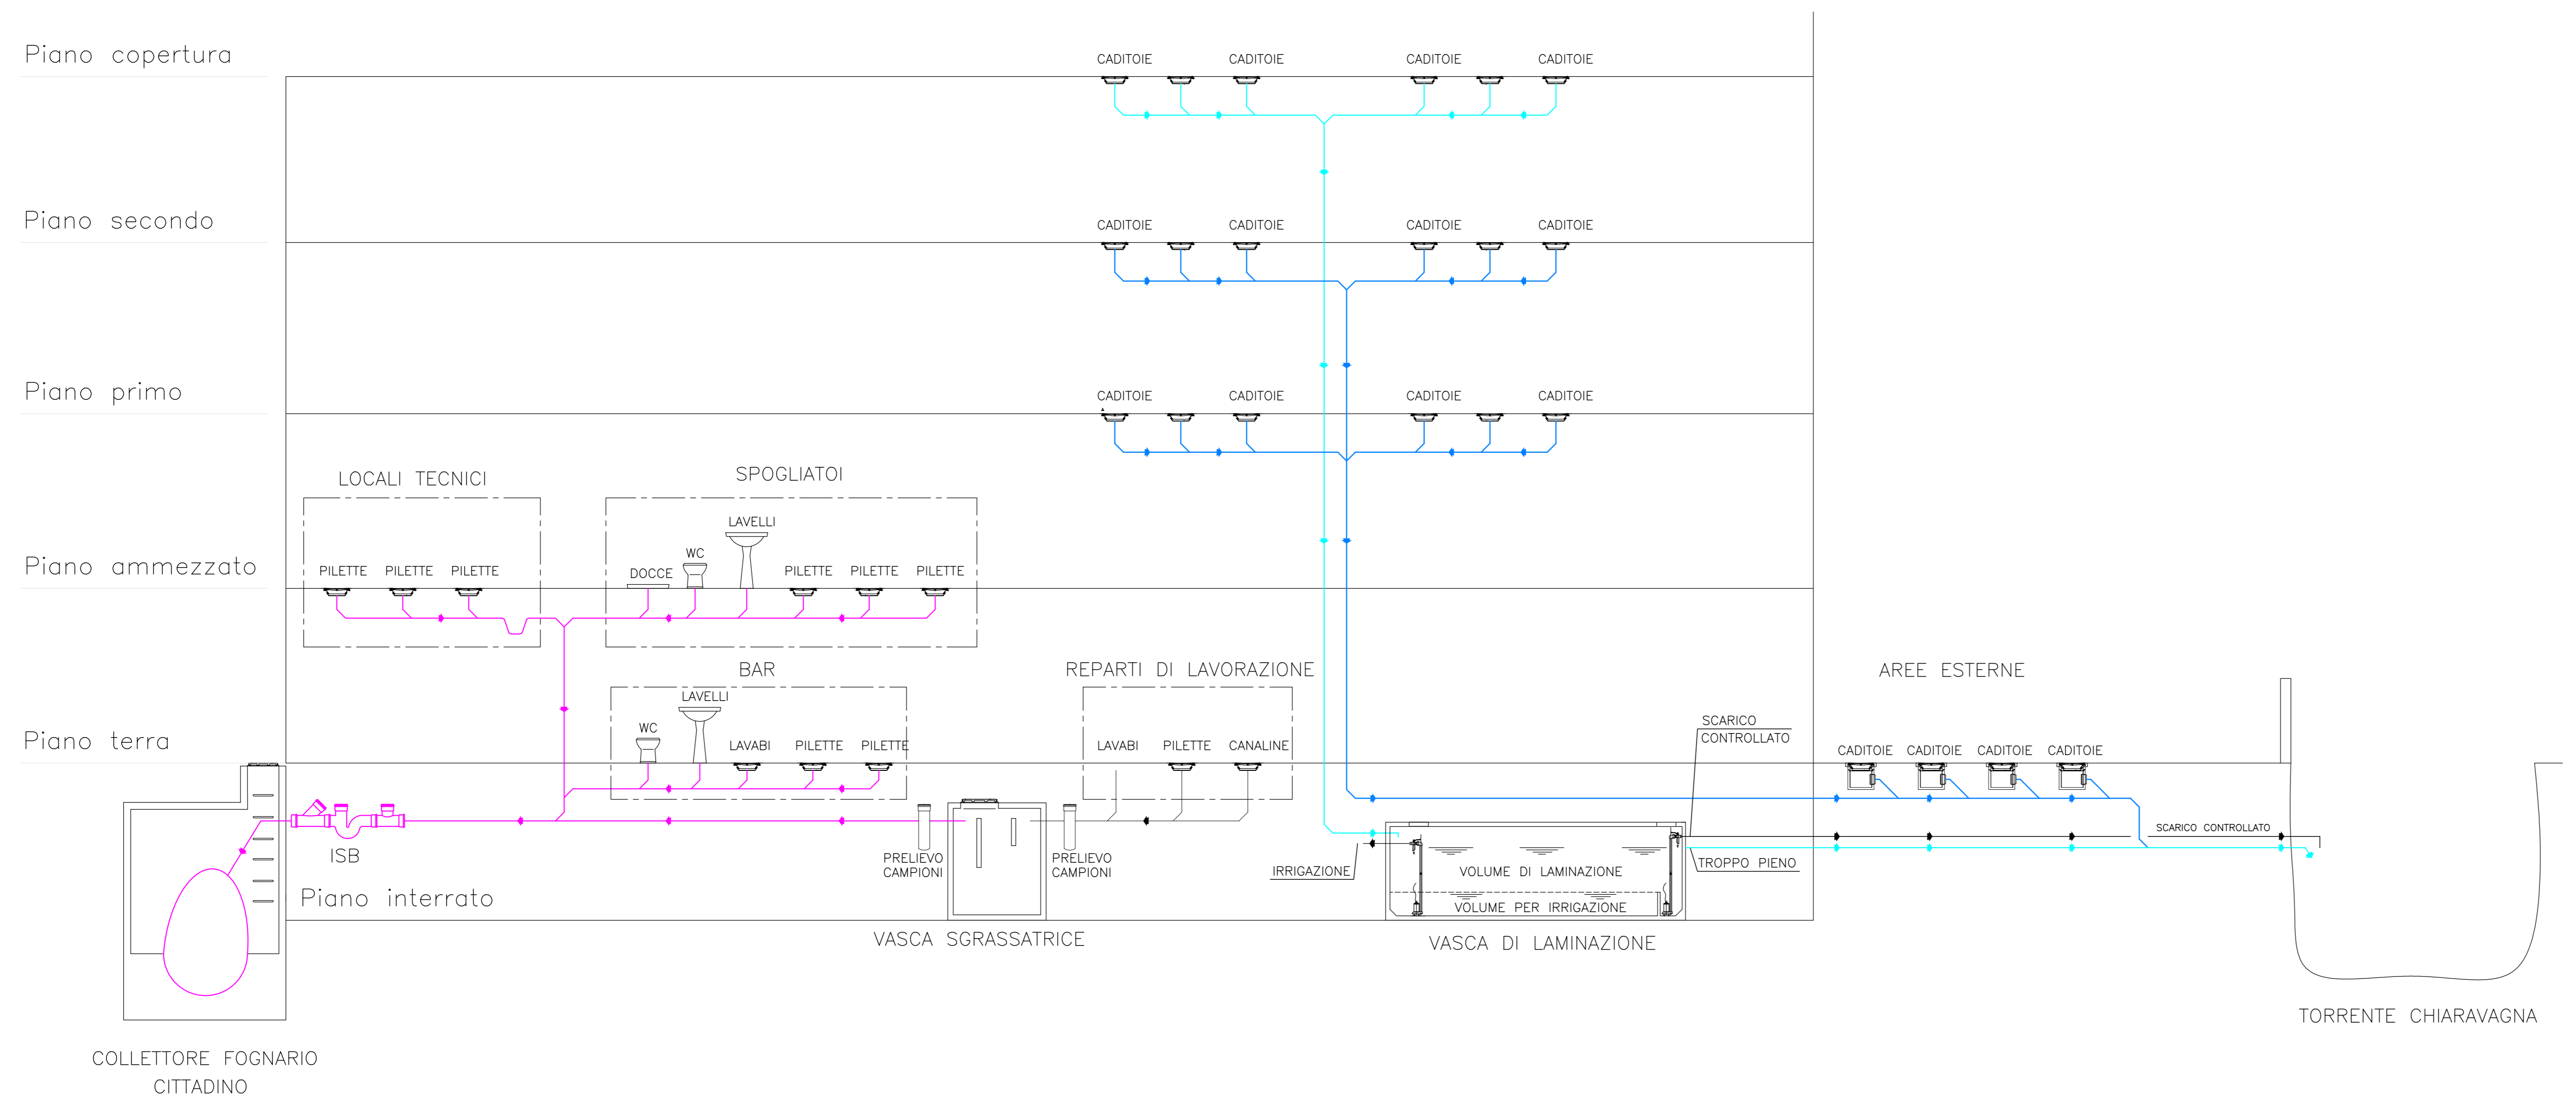

COMUNE DI GENOVA

PROponente
ESSELUNGA S.p.A.
Via Vittor Pisani 20 - 20124 Milano (MI)

PROGETTO ARCHITETTONICO
Studio di Architettura Fabio Nonis
Via Schievano 12 - Milano / nonisarch@nonisarch.it
Studio Canepa Associati
Via Fiasella 16/22 - Genova / associati@studiocanepa.it

PROGETTO IMPIANTI ELETTRICI E MECCANICI
Planning S.r.l.
Via Spello Poato 10 - Monza / planning@studioplanning.it

PROGETTO STRUTTURE
Studio Canepa Associati
Via Fiasella 16/22 - Genova / associati@studiocanepa.it

PREVENZIONE INCENDI
Studio Benvenuto & Associati
Via Corsica 102 - Genova / associati@studiodobenvenuto.com

IMPATTO TRASPORTISTICO
Ing. Marco Mastretta
Sal. Inferiore S. Anna 17a - Genova / marco.mastretta@ingmastretta.it

ACUSTICA
Ing. Simona Seravalli
Via Sant'Ivano 8A/3 - Genova / simonaseravalli@yahoo.it

GEOLOGIA
Studio di Geologia Dott.ssa Elisabetta Barboro
Via L. Cibrario 31/6 - Genova / ebarboro@gmail.com

IDRAULICA
ITEC-engineering
Via A. Cecchi 17/9 16120 Genova / info@itec-engineering.it

EDIFICIO EX COGNETEX - VIA HERMADA N°8
PROGETTO URBANISTICO OPERATIVO - SETTORE 1 DISTRETTO 06 - NUOVA SESTRI PONENTE
NUOVA GRANDE STRUTTURA DI VENDITA DI GENERI ALIMENTARI CON AREE ACCESSORIE E PERTINENZIALI OLTRE AD OPERE DI SISTEMAZIONE IDRAULICA DEL TORRENTE CHIARAVAGNA (NUOVO ARGINE DESTRO), PARCHEGGIO E VERDE PUBBLICO

Oggetto tavola
SCHEMA FUNZIONALE RETI DI SCARICO

Codice tavola
6.SM04_R0

Scala
Data Emissione 14/01/2022
Numero Revisione R.00