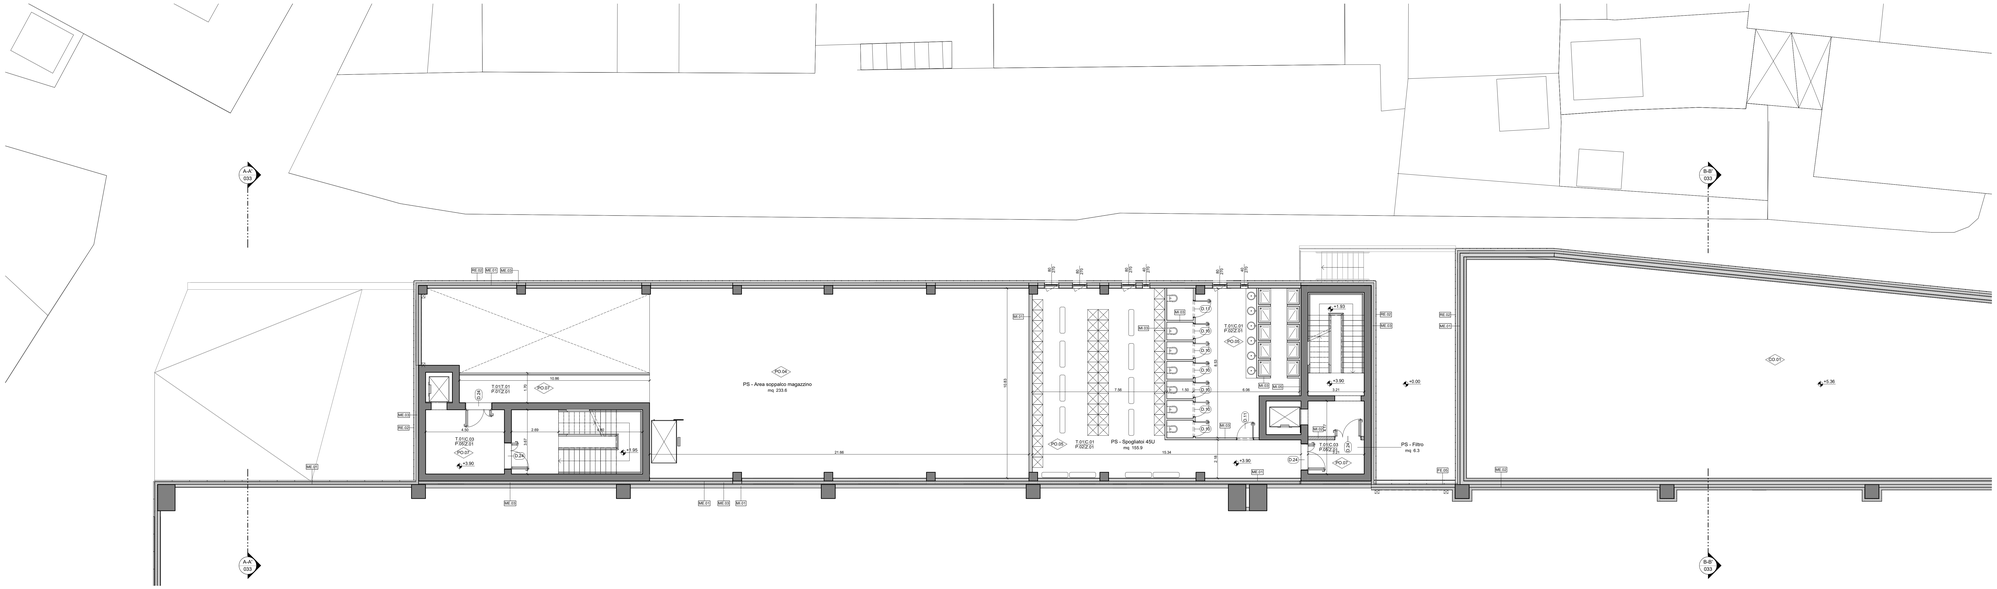
A-A
B-B
PS - Area soppalco magazzino
mq. 233,8
PS - Spogliatoi 45U
PS - Filtro
mq. 6,3
T.01C.01
P.02F.01
PO-04
PO-07
D-24
