


1 Prospetto Est  
Scala 1 : 100

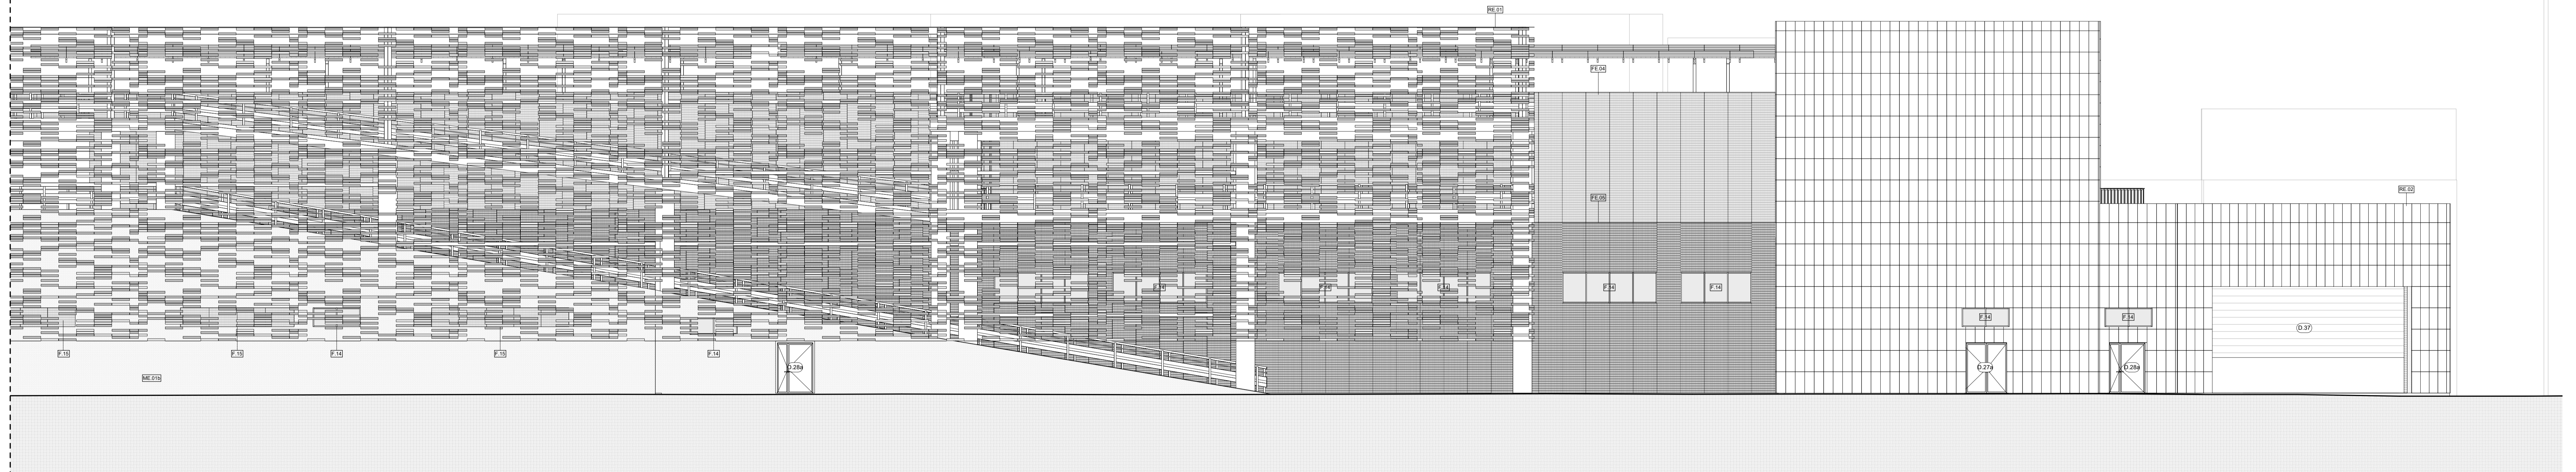

2 Prospetto Est  
Scala 1 : 100

**LEGENDA**

<b>Codifica ambienti</b>	Nome mq. area Area	Nome Perimetro	<b>Simboli Grafici</b>	Quota altimetrica - finito (sezione)
R00C00 P00Z00	R00 P00 C00 Z00	R00 P00 C00 Z00	0.00	Quota altimetrica - rustico (sezione)
<b>Codifica pacchetti orizzontali</b>	PO - Pacchetto Orizzontale CO - Copertura Orizzontale XX - Numero progressivo	PO CO XX	0.00	Quota altimetrica - finito (pavimento)
<b>Codifica pacchetti verticali</b>	MI - Pacchetto verticale (interno) ME - Pacchetto verticale (esterno) XX - Numero progressivo	MI ME XX	0.00	Cavetto
<b>Quote di riferimento</b>	Confine area di progetto Distanza 10.00 m da edifici esistenti Quota di progetto = +21.40 mt		0.00	<b>Identificazione sezione</b>
			01 018	N° disegno N° tavola
			N	<b>Identificazione disegno</b> Titolo disegno Scala 1:xxx N - numero disegno

N.B. TUTTE LE QUOTE DEVONO ESSERE VERIFICATE IN CANTIERE.

Finanziato dall'Unione europea NextGenerationEU  
Ministero delle Infrastrutture e dei Trasporti  
Italiadomani

Finanziato dall'Unione Europea dell'iniziativa NextGenerationEU  
Misura M2C2 - 4.2 Sviluppo trasporto rapido di Massa

COMMITTENTE: **COMUNE DI GENOVA**  
IL RESPONSABILE UNICO DEL PROCEDIMENTO ALBERTO BITOSSI  
IL DIRETTORE ESECUTORE DEL CONTRATTO ANTONIO ROSSA

CUP B31E2000230001

**PROGETTAZIONE DEFINITIVA DEL SISTEMA DEGLI ASSI DI FORZA PER IL TRASPORTO PUBBLICO LOCALE (RETE FIOVIARIA E STRUTTURE CONNESSE)**

PROGETTAZIONE: **MANDATARIA**  
ITALFER  
GRUPPO FERROVIE DELLO STATO ITALIANO

MANDANTE: **MANDANTE**  
FERROVIE  
Gruppo Ferrovie dello Stato Italiane

**MANDANTE**  
ABDR  
ARCHITETTI ASSOCIATI

ABDR Architetti Associati s.r.l.

STUDIO ARCHITETTONICO  
DEPOSITO STAGLIENO - OFFICINA PARCHEGGIO  
PROSPETTO EST

IL PROGETTISTA RESPONSABILE DELL'INTEGRAZIONE  
Dott. Ing. Luca Bernardini

SCALA: 1:100

COMMESSA	LOTTO	FASE	ENTE	TIPO DOC.	OPERA/DISCIPLINA	PROGR.	REV.	
E21D	05	D	Z3	PA	FA1500	031	A	
Revis.	Descrizione	Redatto	Data	Verificato	Data	Approvato	Data	Autorizz. Data
A	Emissione	ABDR s.r.l.	29/06/23	P. Desideri	29/06/23	A. Peresso	29/06/23	Aut. 179 N° 6029 SEZ. 1A