


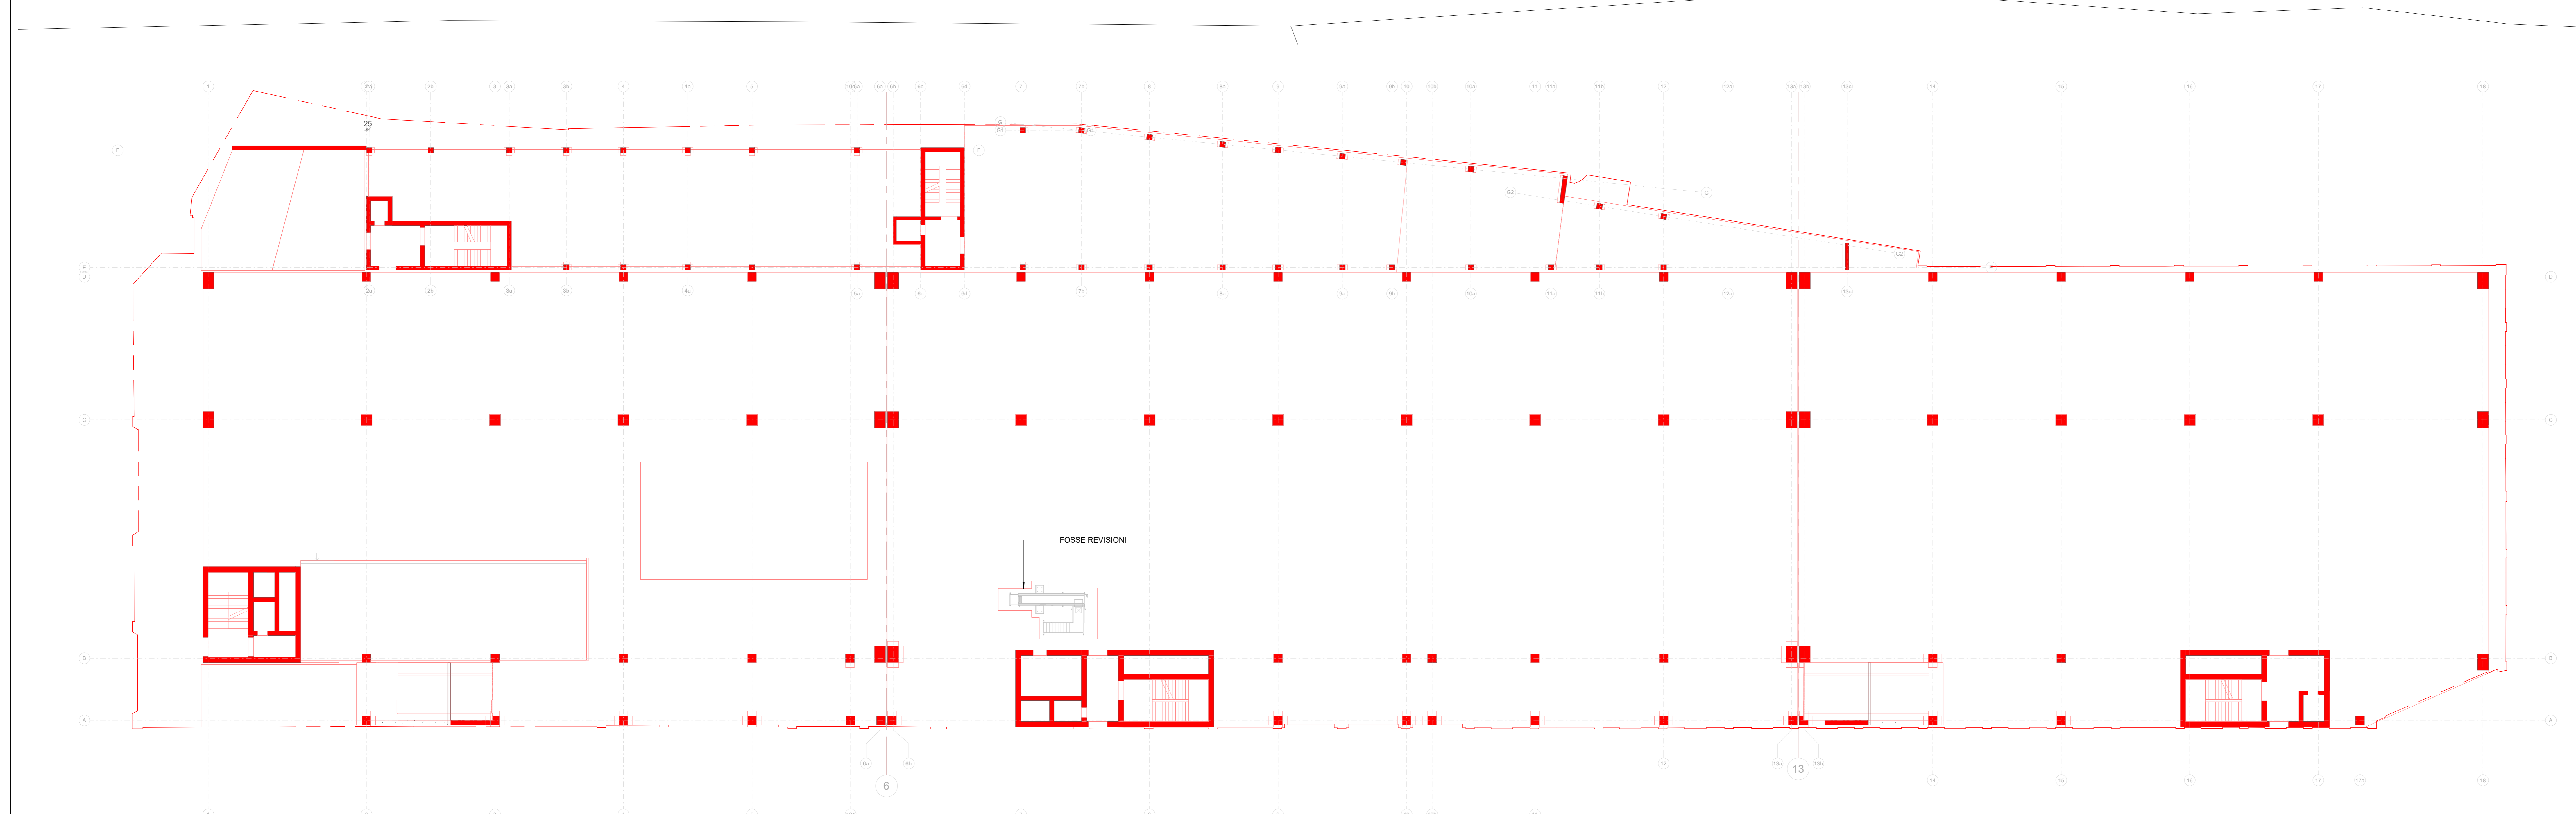

PLANIMETRIA GENERALE - DEMOLIZIONI
Scale 1: 200



PLANIMETRIA GENERALE - RICOSTRUZIONI
Scale 1: 200





Finanziato dall'Unione Europea dell'iniziativa NextGenerationEU
Finanziato dal Ministero delle Infrastrutture e dei Trasporti
Misura M2C2 - 4.2 Sviluppo trasporto rapido di Massa

COMMITTENTE:  **IL RESPONSABILE UNICO DEL PROCEDIMENTO**
ALBERTO BITOSI
IL DIRETTORE ESECUTORE DEL CONTRATTO
ANTONIO ROSSA

PROGETTAZIONE DEFINITIVA DEL SISTEMA DEGLI ASSI DI FORZA PER IL TRASPORTO PUBBLICO LOCALE (RETE FIOVIARIA E STRUTTURE CONNESSE)

PROGETTAZIONE:  MANDATARIA

MANDANTE:  MANDANTE  MANDANTE 

ITALFERR SpA

PROGETTAZIONE STRUTTURALE
RIMESSA STAGLIENO
PIANTA DEMOLIZIONI E RICOSTRUZIONI

SCALA: 1: 200

IL PROGETTISTA RESPONSABILE DELL'INTEGRAZIONE
Dott. Ing. Alessandro Peresio

COMMESSA	LOTTO	FASE	ENTE	TIPO DOC.	OPERA/DISCIPLINA	PROGR.	REV.
E21D	05	D	21	PS	FA200B	102	A

Revis.	Descrizione	Redatto	Data	Verificato	Data	Approvato	Data	Autore/Rev. Data
A	Emissione a regola d'arte	P. Livi	26/08/23	B. Livi	26/08/23	R. Livi	26/09/23	

Nome file: E21D05D21PFA200B102 A n. Edib.: 135