


STR - RI - L0 - PLANIMETRIA GENERALE  
Scala 1:200

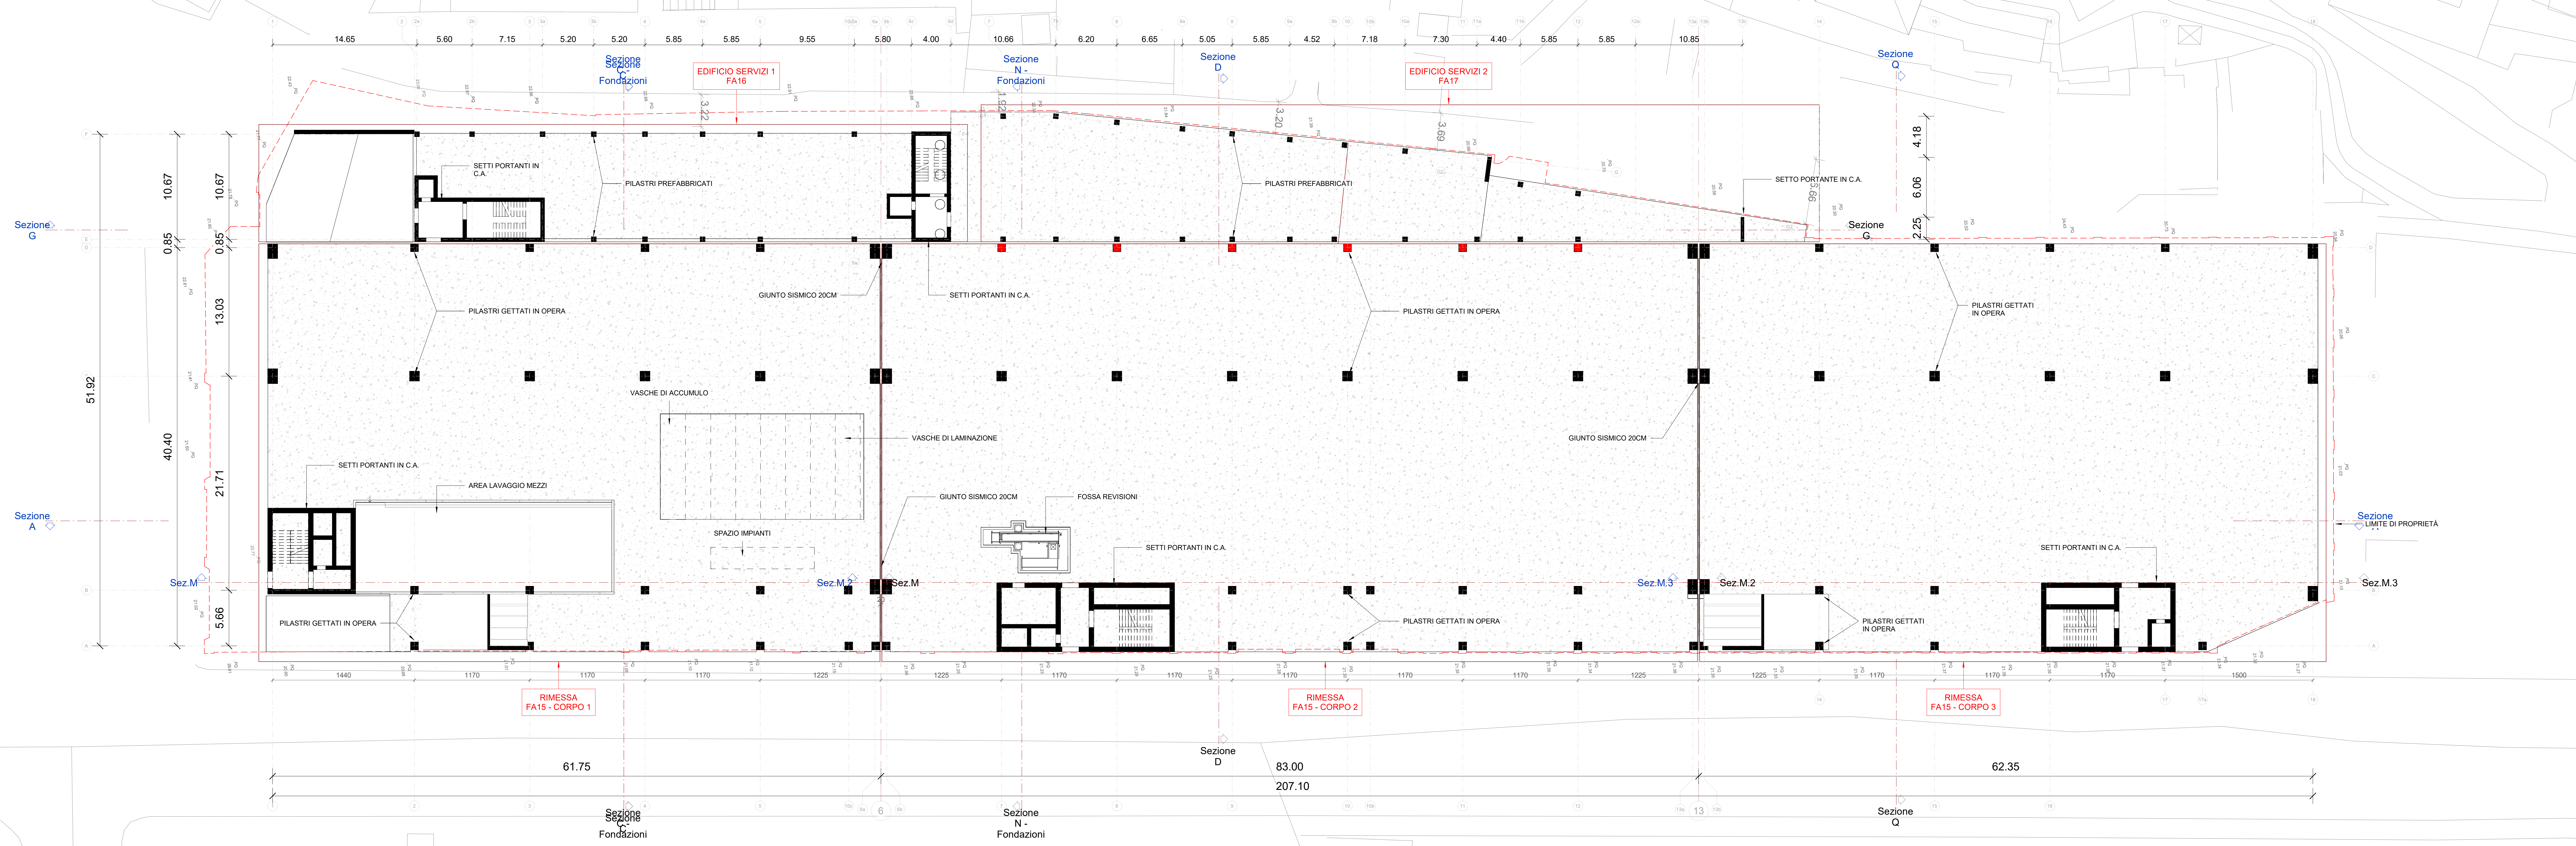

Finanziato dall'Unione europea NextGenerationEU
   
 Finanziato dal Ministero delle Infrastrutture e dei Trasporti
   
 Finanziato dall'Unione Europea dell'iniziativa NextGenerationEU
   
 Misura M2C2 - 4.2 Sviluppo trasporto rapido di Massa

COMMITTENTE:
   
 IL RESPONSABILE UNICO DEL PROCEDIMENTO
   
 ALBERTO BITOSI
   
 IL DIRETTORE ESECUTORE DEL CONTRATTO
   
 ANTONIO ROSSA
   
 COMUNE DI GENOVA

PROGETTAZIONE DEFINITIVA DEL SISTEMA DEGLI ASSI DI FORZA PER IL TRASPORTO PUBBLICO LOCALE (RETE FIOVIARIA E STRUTTURE CONNESSE)

PROGETTAZIONE:
   
  
 MANDANTE:
   
  
 MANDANTE:

ITALFERR SpA
   
 PROGETTAZIONE STRUTTURALE
   
 RIMESSA STAGLIENO
   
 PLANIMETRIA GENERALE

IL PROGETTISTA RESPONSABILE DELL'INTEGRAZIONE
   
 Dott. Arch. Alessandro Fioravanti

SCALA:
   
 Come indicato

REVIS.	DESCRIZIONE	REDAZIONE	DATA	VERIFICATO	DATA	APPROVATO	DATA	AUTORIZZATO	DATA
E21D	05	D	21	P9	FA1500	101	A		
A	Emissione a seguito CdS	Fioravanti	20.09.23	B. Leni	20.09.23	B. Leni	20.09.23	A. Fioravanti	20.09.23

Nome file: E21D0501P9FA150001A
   
 n. Esab.: 141