PIANTA PIANO TERRA
COPERTURA DEL LOCALE
scala 1:100

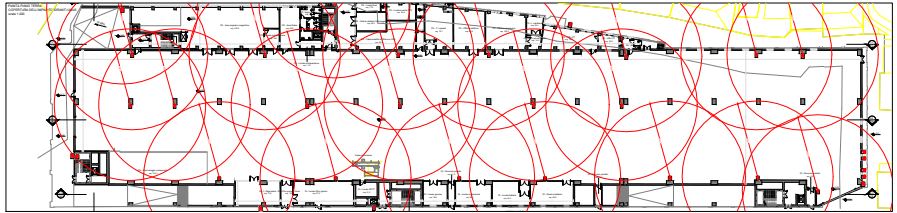

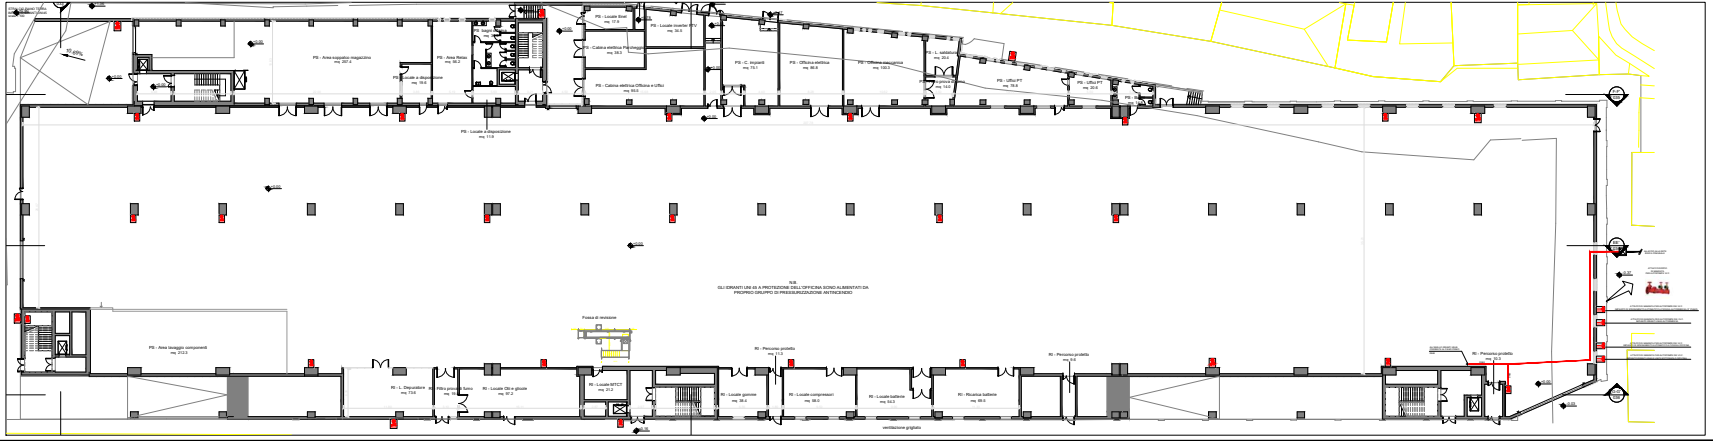

LEGENDA PIANO ANTINCENDIO	
	ESTINTORE A POLVERE 34A 233B
	ESTINTORE A POLVERE 34A 233B CARRELLATO
	ESTINTORE A ANIDRIDE CARBONICA 5 kg
	ESTINTORE A ANIDRIDE CARBONICA 5 kg CARRELLATO
	IDRANTE UNI 45 A PROTEZIONE DELL'OFFICINA - Vedi

NOTE




