Piano2 Piano1 PIANO
INFRASTR. SOTRAIT-Urbani
Scala 1:200

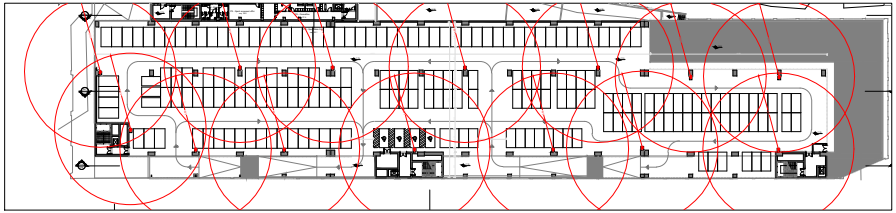

Piano2 Piano1 PIANO
INFRASTR. SOTRAIT-Urbani
Scala 1:200

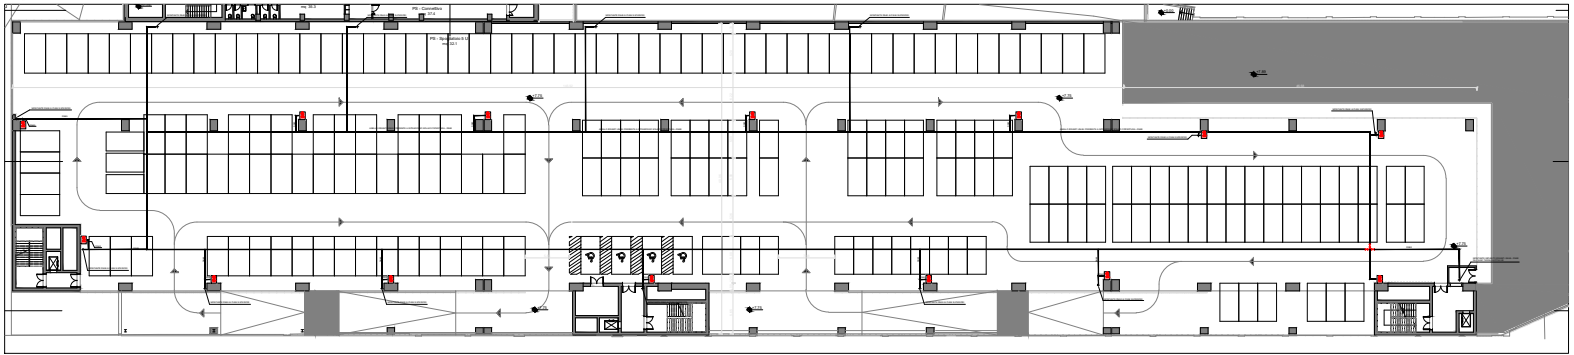
PS - Consultorio
mq. 37,0
PS - Specialistico S.U.
mq. 53,1
mq. 36,3
mq. 36,3
mq. 36,3