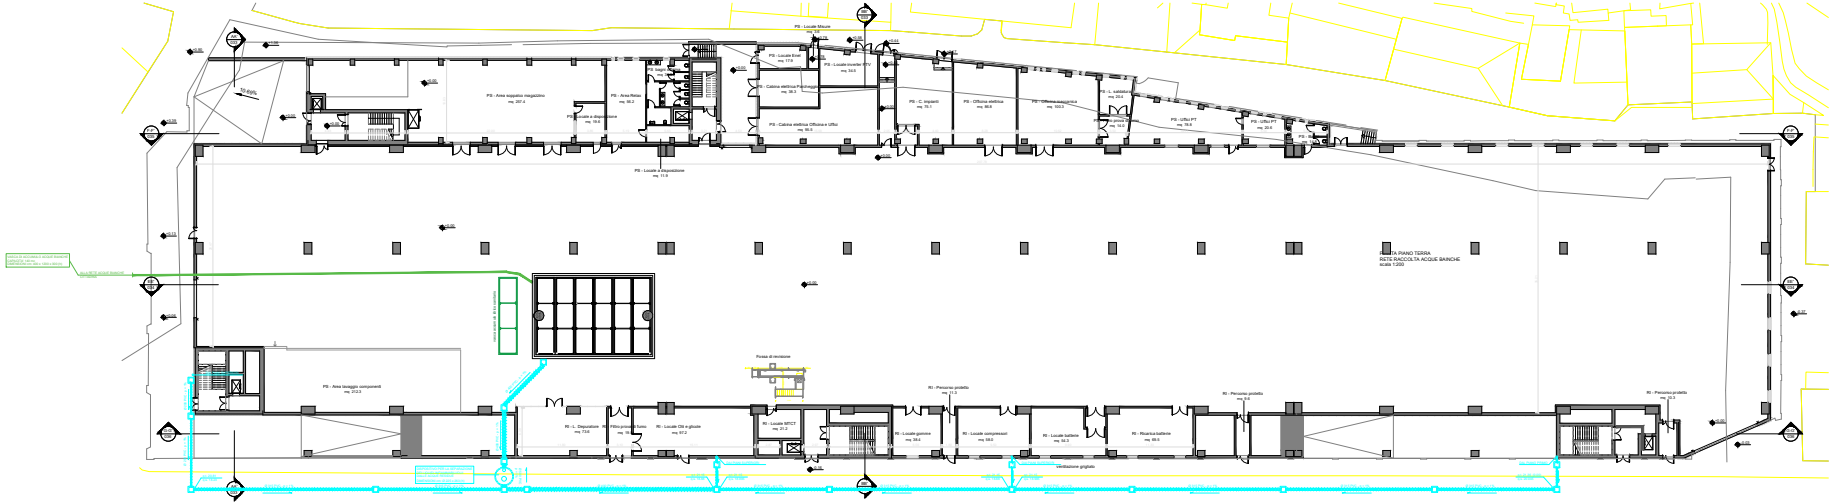
PS - Locale Misure
mq. 18
PS - Locale Elior
mq. 17,6
PS - Locale Inverter FFV
mq. 34,5
PS - Cabina elettrica Portonaccio
mq. 38,2
PS - Cabina elettrica Officine e Uffici
mq. 38,3
PS - Area soppalco magazzino
mq. 287,4
PS - Area Relax
mq. 38,2
PS - Locale a disposizione
mq. 19,8
PS - Locale a disposizione
mq. 11,9
PS - C. impianti
mq. 75,1
PS - Officina elettrica
mq. 86,8
PS - Officina meccanica
mq. 103,3
PS - L. saldatura
mq. 20,4
PS - Locale a disposizione
mq. 11,6
PS - Uffici FFT
mq. 19,5
PS - Uffici FFT
mq. 20,4
PS - Area lavaggio componenti
mq. 252,4
R0 - L. Disposizione
mq. 23,6
R0 - Area pulizia locomotiva
mq. 19,1
R0 - Locale CR e gliciole
mq. 97,2
R0 - Locale MTCT
mq. 21,2
R0 - Locale gomme
mq. 34,4
R0 - Locale compressori
mq. 58,6
R0 - Locale batteria
mq. 56,3
R0 - Ricarica batterie
mq. 86,6
R0 - Percorso protetto
mq. 3,6
R0 - Percorso protetto
mq. 3,6
R0 - Percorso protetto
mq. 3,6
Rete di scolmata di sicurezza
Rete di scolmata di sicurezza
Rete di scolmata di sicurezza