


PLANIMETRIA - Base Ortofoto
Cantiere base B01 - Asse Val Bisagno



PLANIMETRIA - Base Rilievo
Cantiere base B01 - Asse Val Bisagno

Il campo base è situato sulla copertura del torrente Bisagno, e pertanto dovrà essere utilizzato in coerenza con le portate ammissibili e limitato di conseguenza. Potrà essere utilizzato quale area di cantiere di tipo "leggero", e quindi destinata a parcheggio e sosta dei mezzi dei dipendenti, dei mezzi operativi nei limiti di portata, posizionamento di baracche per attrezzature e servizi, stoccaggio temporaneo di forniture nei limiti di portata.

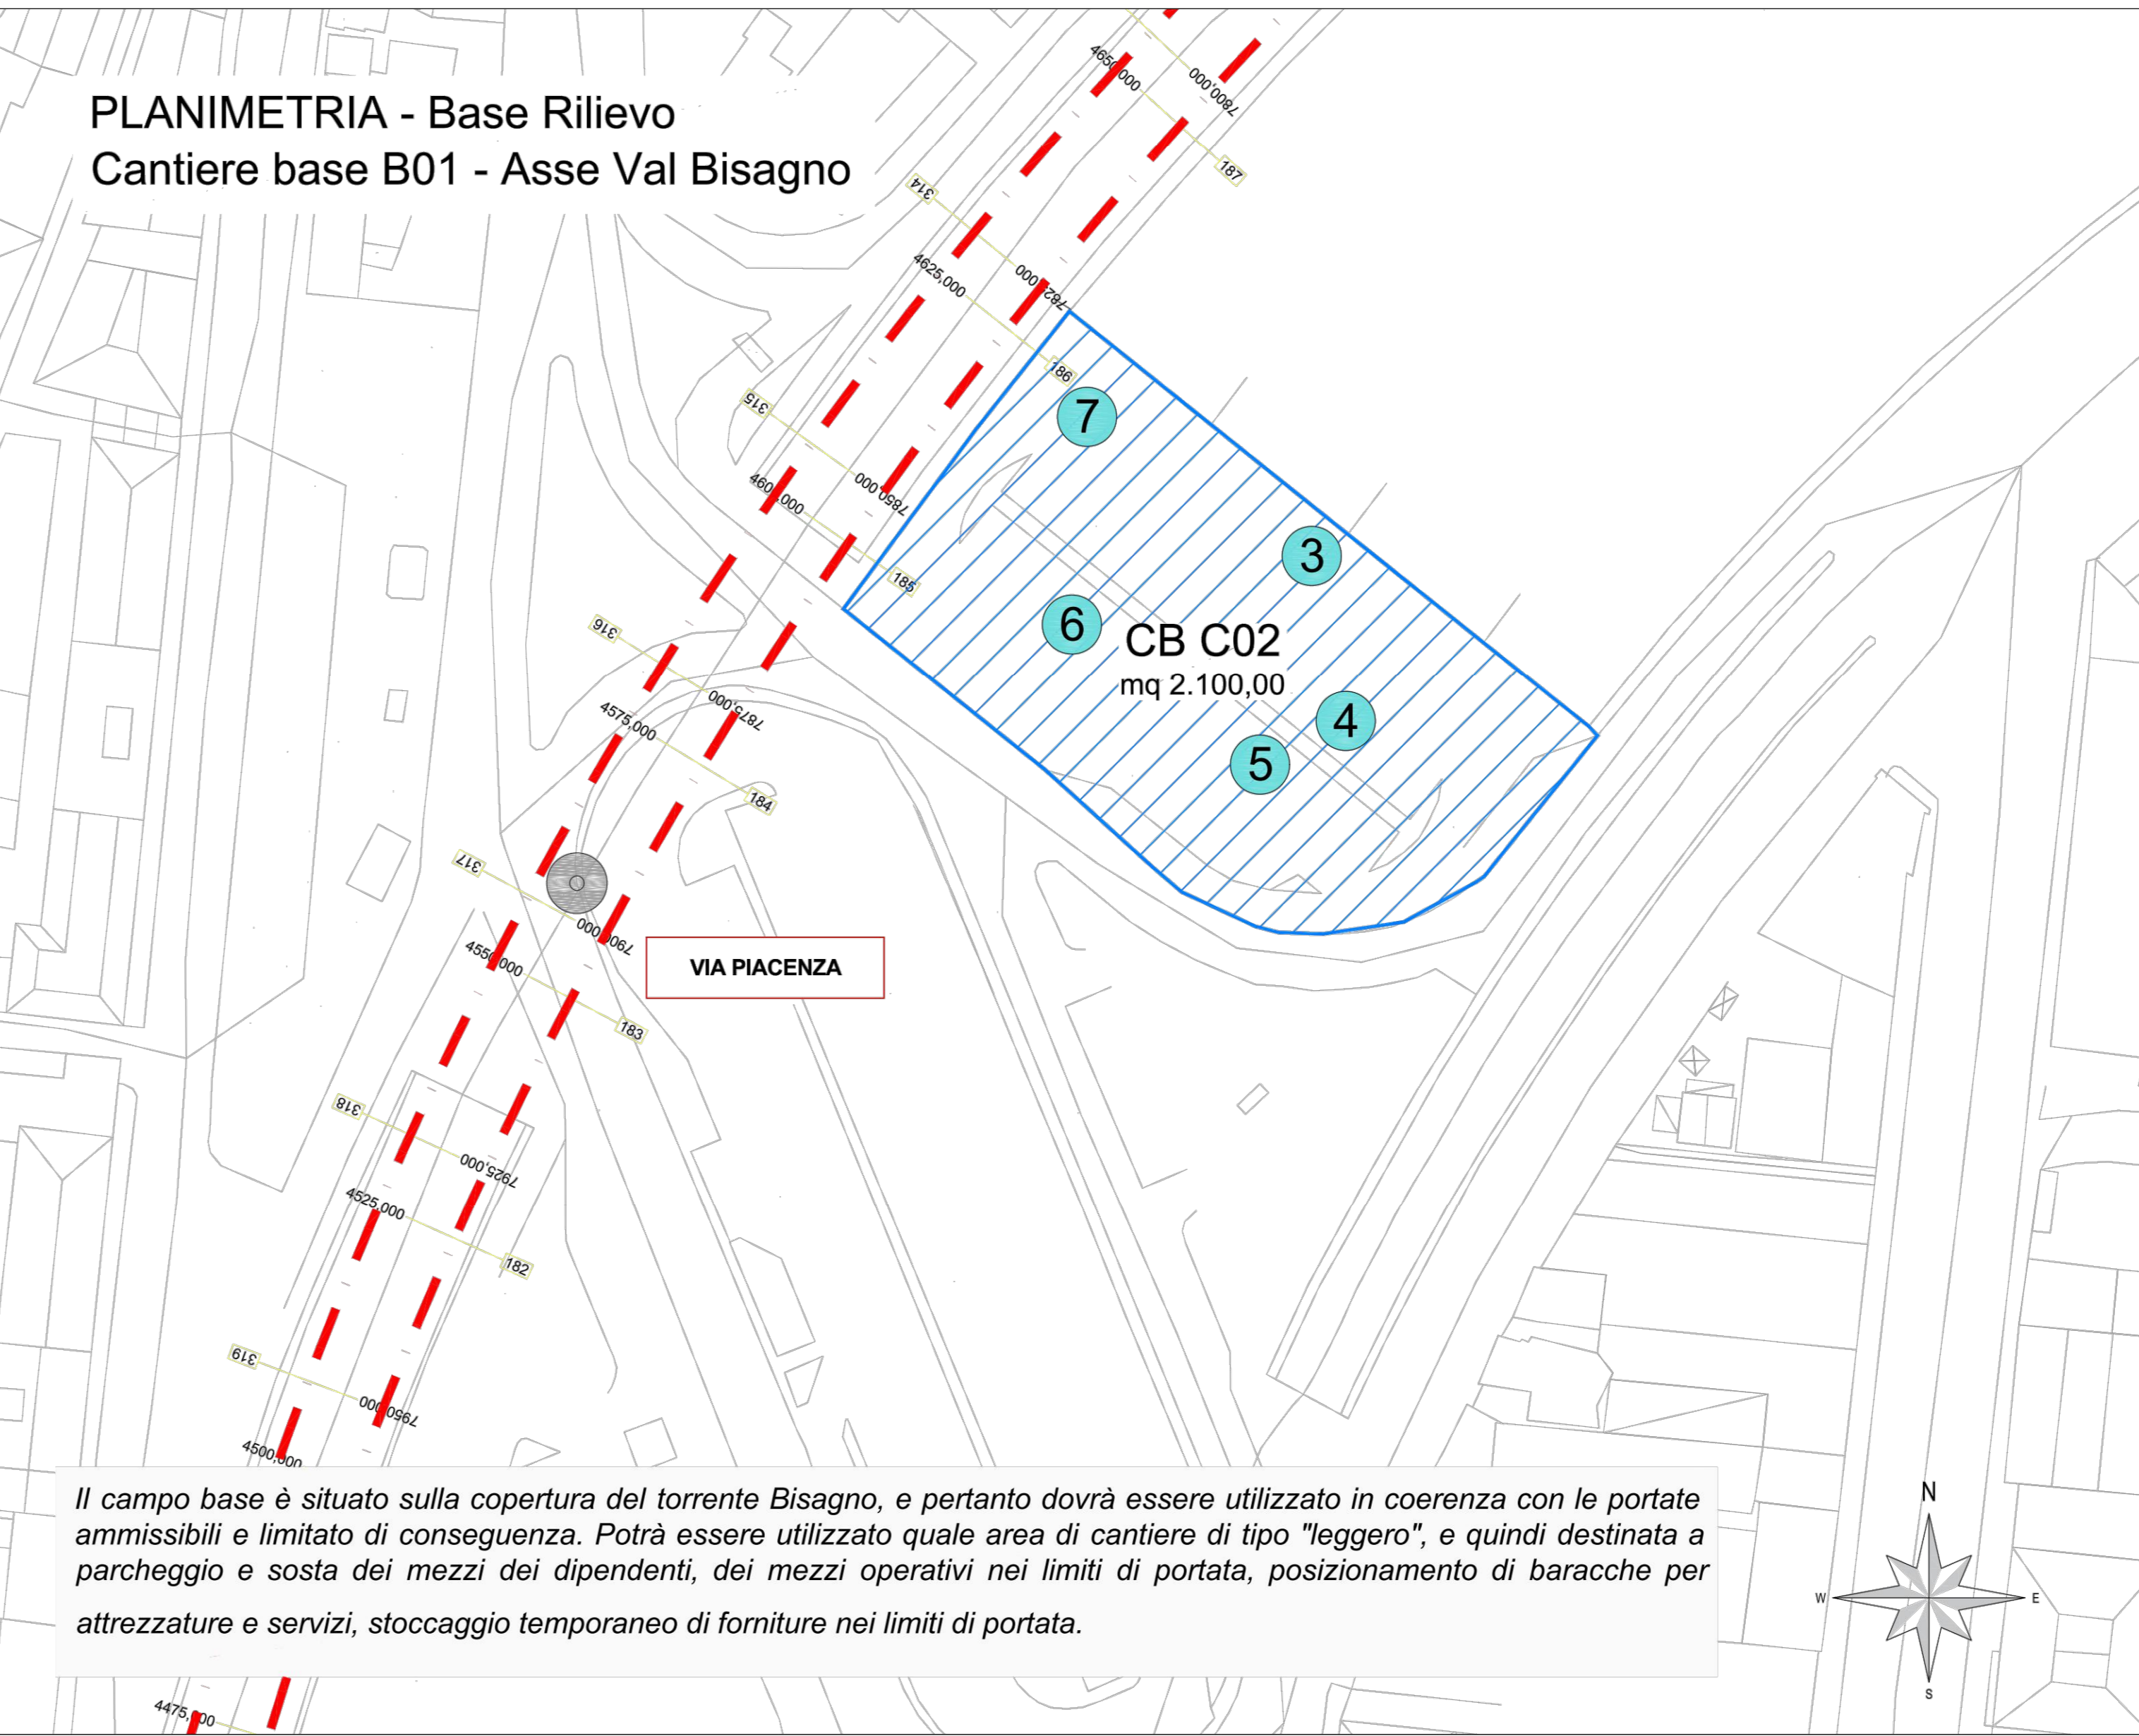

keyplan

NOTE
Posizione ipotizzata da verificare e confermare nella fase progettuale successiva.

Finanziato dall'Unione europea NextGenerationEU
 Finanziato dal Ministero delle Infrastrutture e dei Trasporti
 Finanziato dall'Unione Europea dell'iniziativa NextGenerationEU Misura M2C2 - 4.2 Sviluppo trasporto rapido di Massa

CUP B31E20000230001
 COMMITTENTE: IL RESPONSABILE UNICO DEL PROCEDIMENTO ALBERTO BITOSSÌ
 IL DIRETTORE ESECUTORE DEL CONTRATTO ANTONIO ROSSA
 COMUNE DI GENOVA

PROGETTAZIONE DEFINITIVA DEL SISTEMA DEGLI ASSI DI FORZA PER IL TRASPORTO PUBBLICO LOCALE (RETE FIOVIARIA E STRUTTURE CONNESSE)

PROGETTAZIONE: MANDATARIA
 MANDANTE: MANDANTE: MANDANTE:

TECHNITAL

DEPOSITO STAGLIENO - OFFICINA PARCHEGGIO
CANTIERIZZAZIONE
Campo Base - Val Bisagno - B01

IL PROGETTISTA RESPONSABILE DELL'INTEGRAZIONE
Prof. Ing. Alessandro Peresso

SCALA: 1:500

COMMESSA	LOTTO	FASE	ENTE	TIPO DOC.	OPERA/DISCIPLINA	PROGR.	REV.
E21D	00	D	Z1	P8	CA0000	003	A

Revis.	Descrizione	Redatto	Data	Verificato	Data	Approvato	Data	Autorizzata Data
A	Emissione a seguito CdS	TECHNITAL	06/2023	S. Noto	06/2023	M. Marinelli	06/2023	A. Peresso Giugno 2023