

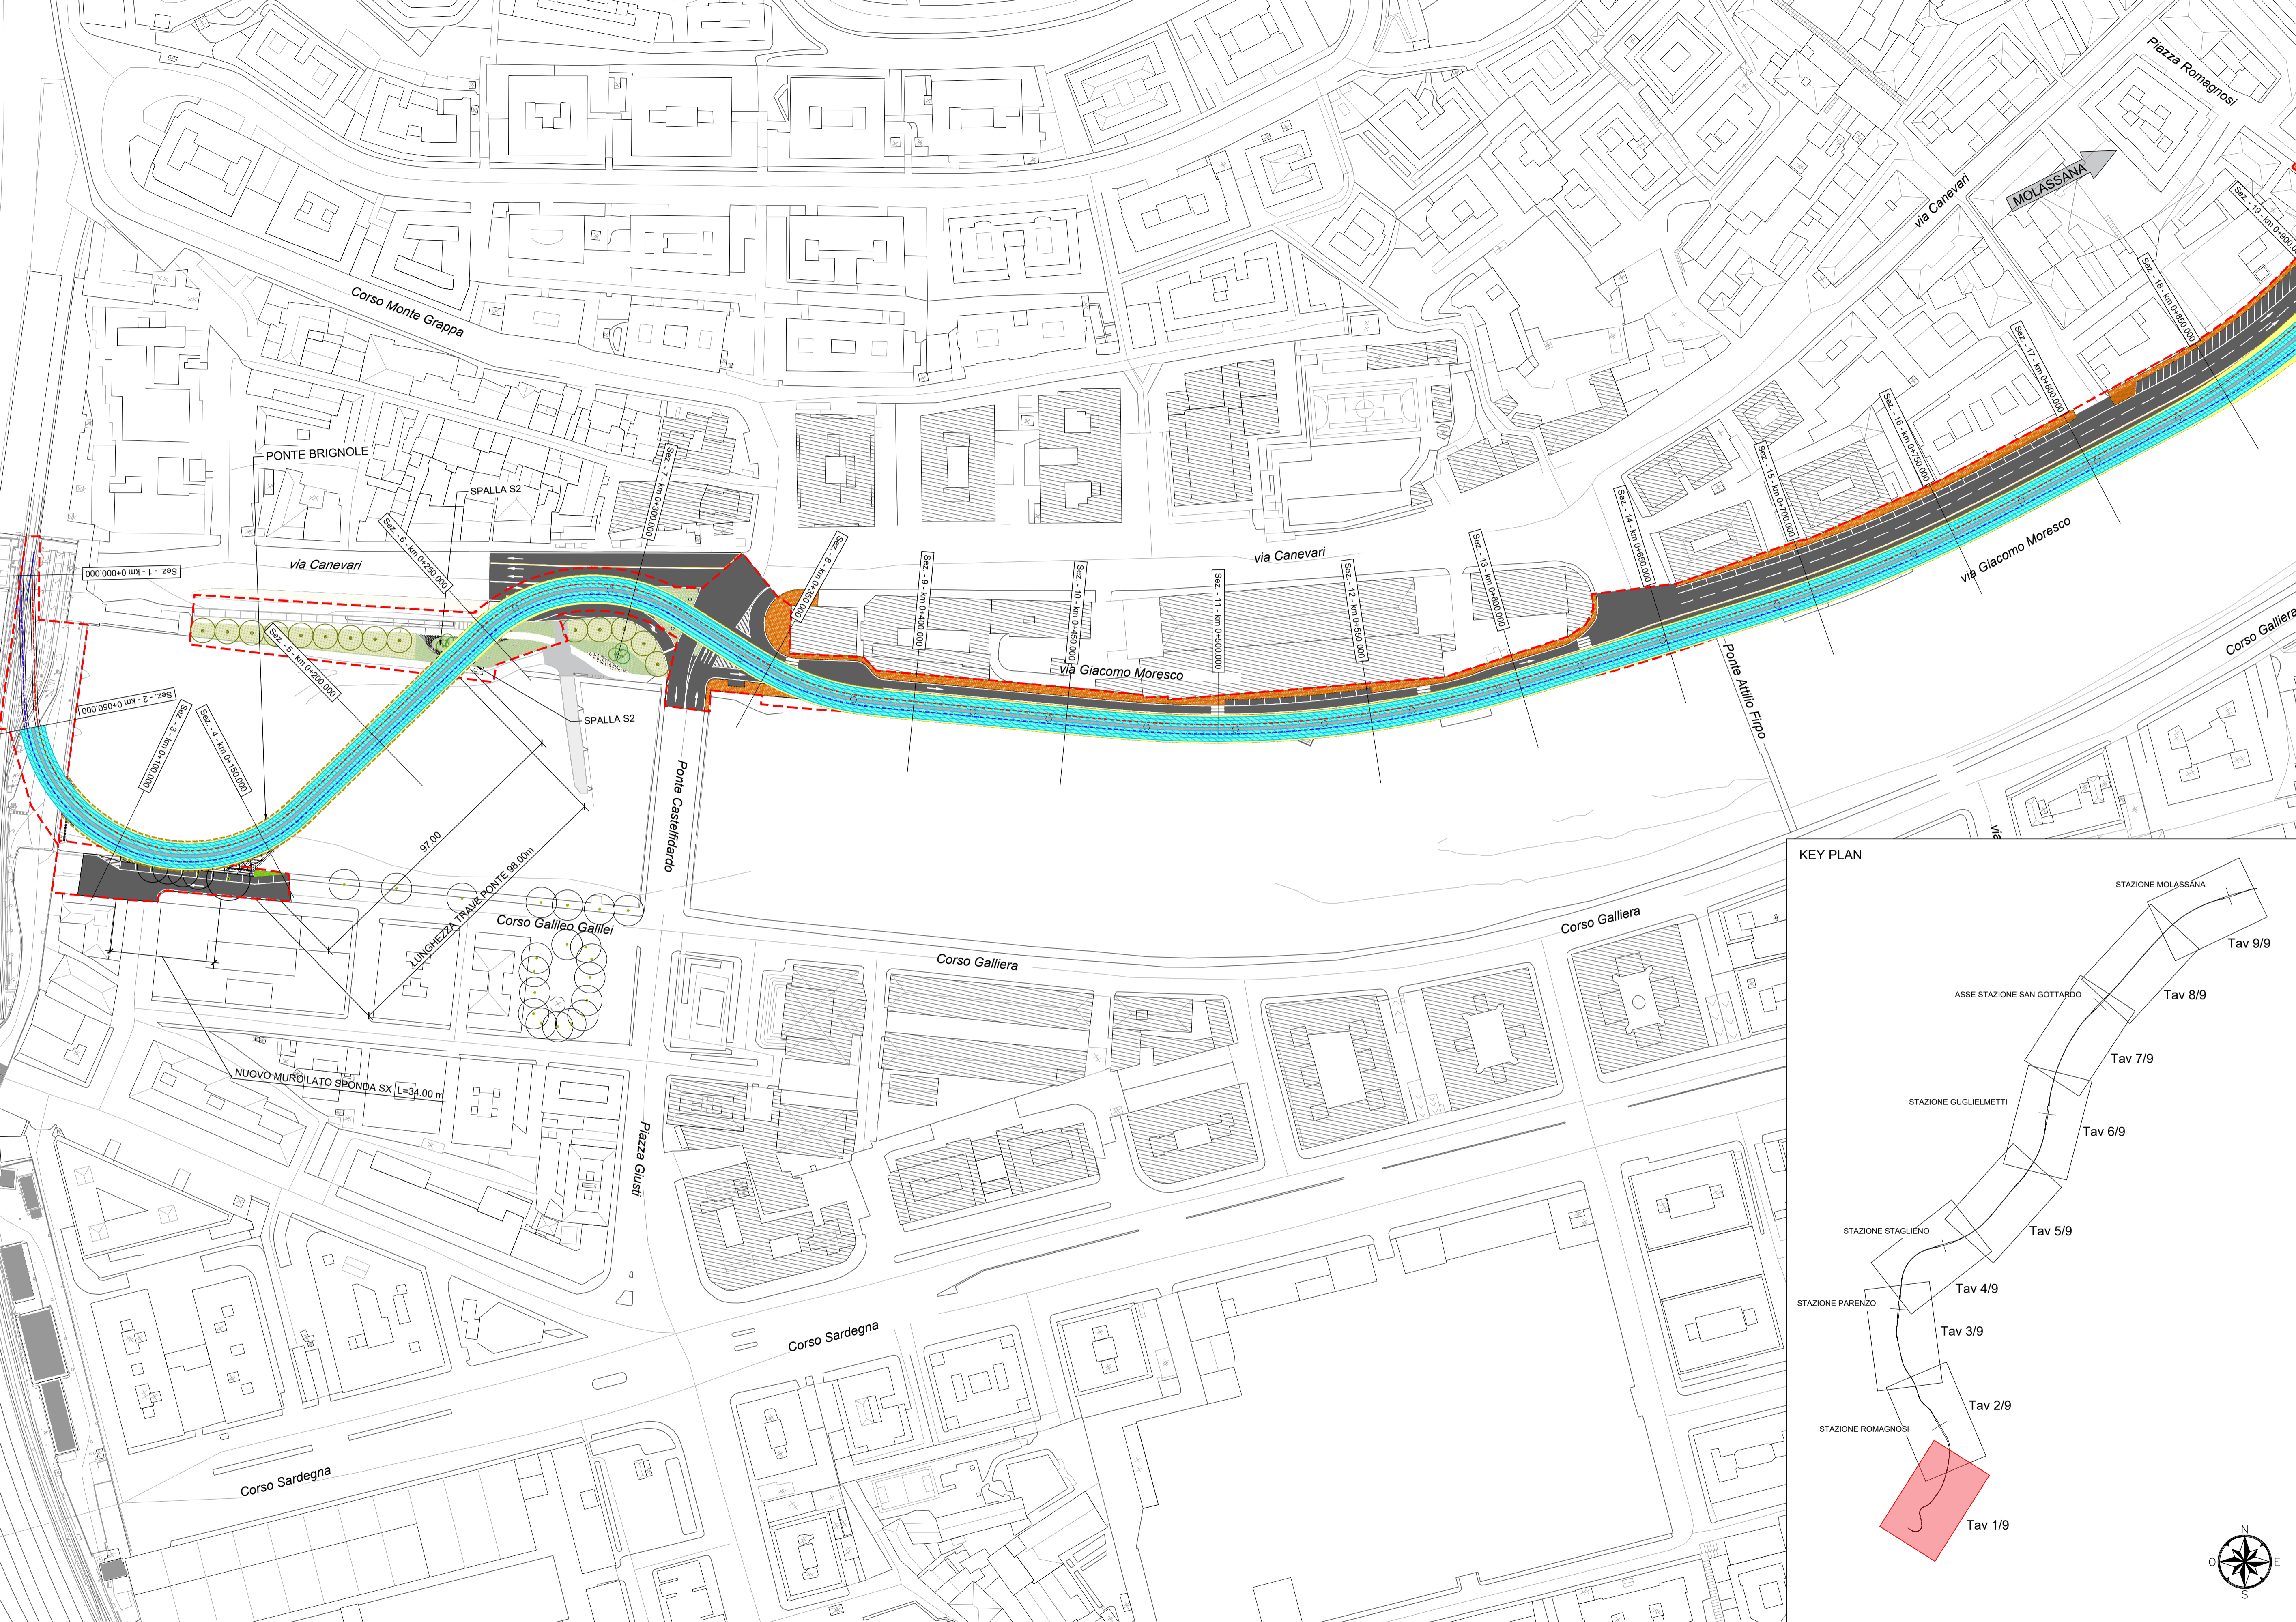


Stazione di Brignole

BRIGNOLE

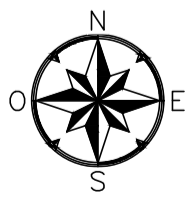

KEY PLAN

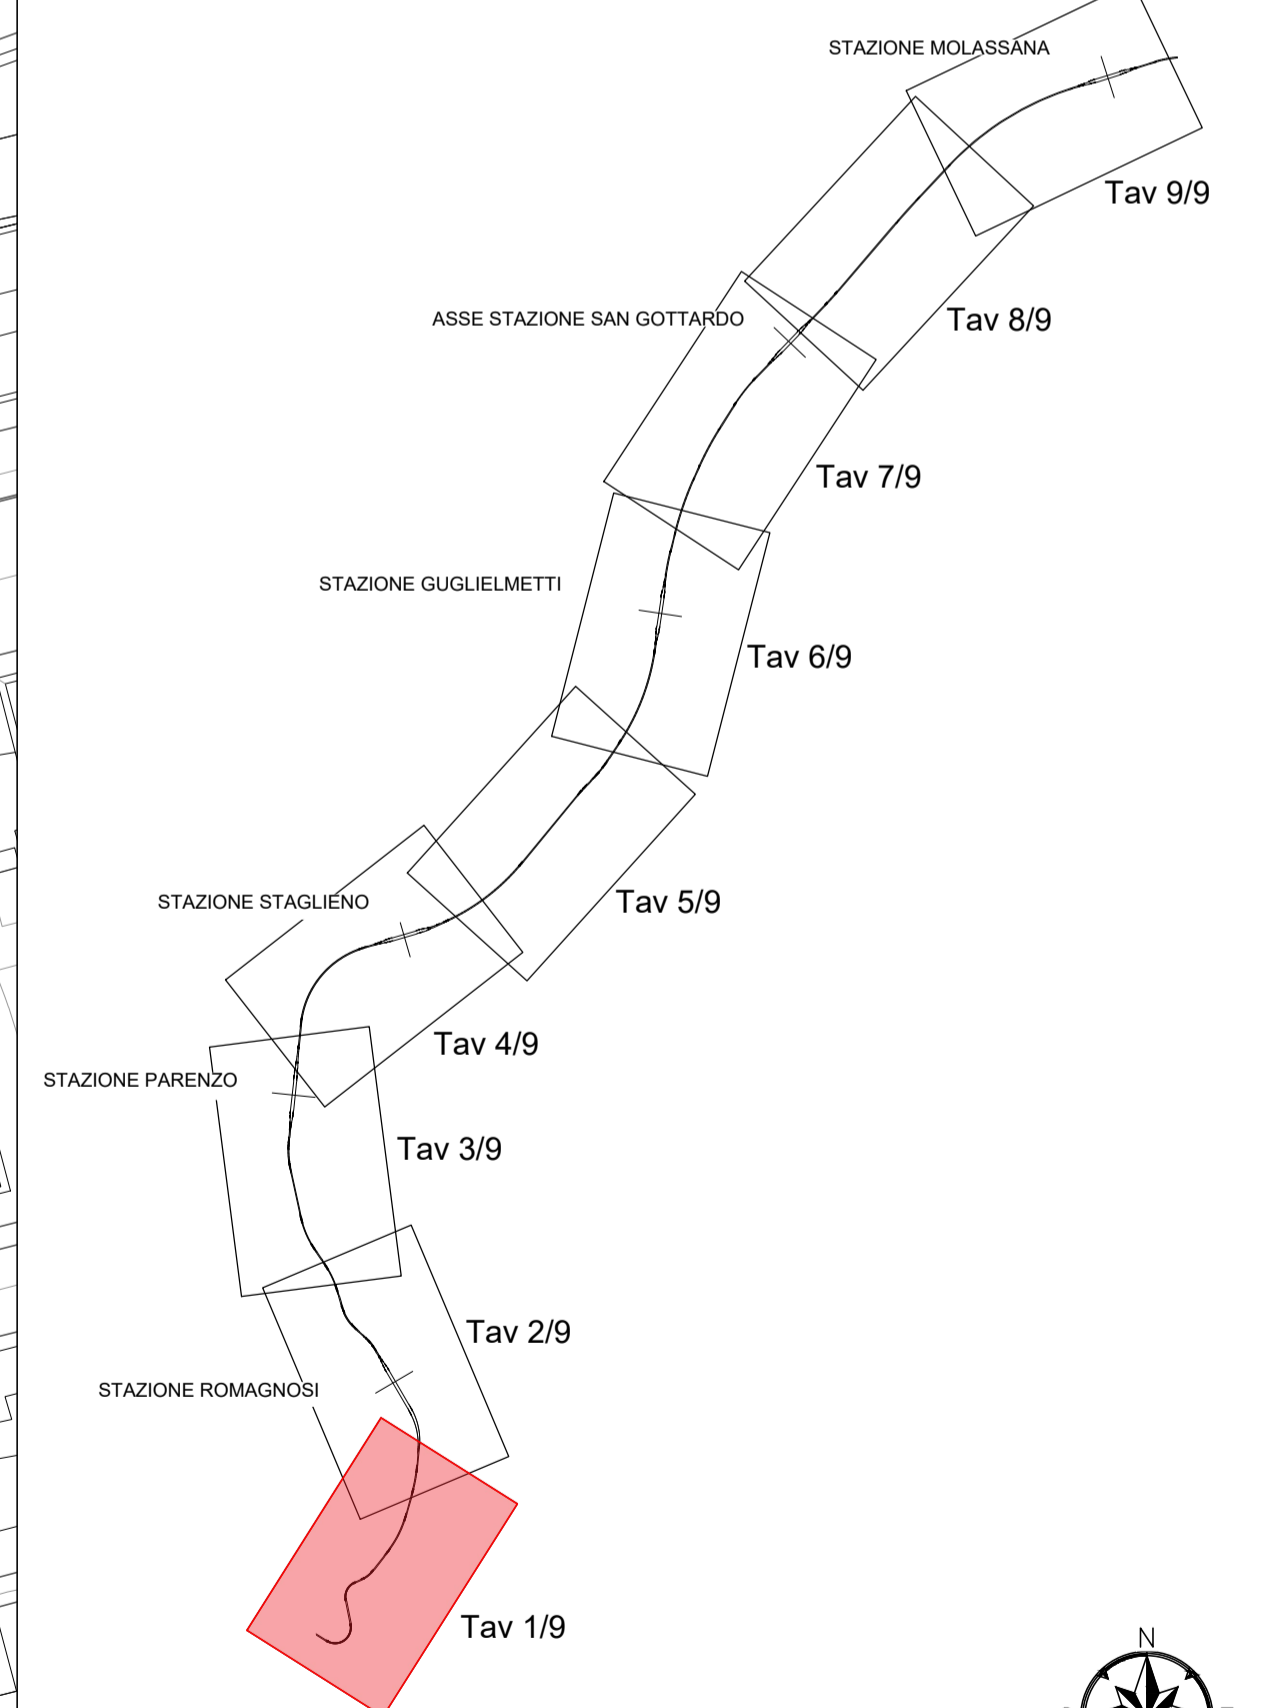

LEGENDA

ASSE BINARIO PARI	-----	PANNELLI FOTOVOLTAICI	
ASSE BINARIO DISPARI	-----	INPALCATO VIADOTTO	
LIMITE INTERVENTO	-----	PILE VIADOTTO	
GRIGLIA DI CAMMINAMENTO			

Car. 6	10/10/23	Emissione		F. Pinzari	D. Canestrelli	D. Canestrelli	
Rev.	Data	Descrizione	Redatto	Verificato	Approvato	Autorizzato	

Prigr. 1
 Responsabile Unico del Procedimento
 Ing. E. Scarlati
 Raggruppamento temporaneo di progettisti
 Mandataria: **SYSTRA**
 Mandanti: **SYSTRA**, **SYSTRA**, **ITALFER**, **LAND**
 Scale: 1:1000 Data: 10/10/23

Skymetro
 PROLUNGAMENTO DELLA LINEA METROPOLITANA IN VAL BISAGNO
 PROGETTO DI FATTIBILITA' TECNICA ED ECONOMICA (D.lgs. n. 36 / 2023)
PLANIMETRIA DI PROGETTO
 TAV. 1/9

Commissa	Fase	Lotto	Disciplina	WBS	Tipo	Numero	Foglio	Rev.
MGE1	PR	LV	GEN	COM	T	001	01	A