

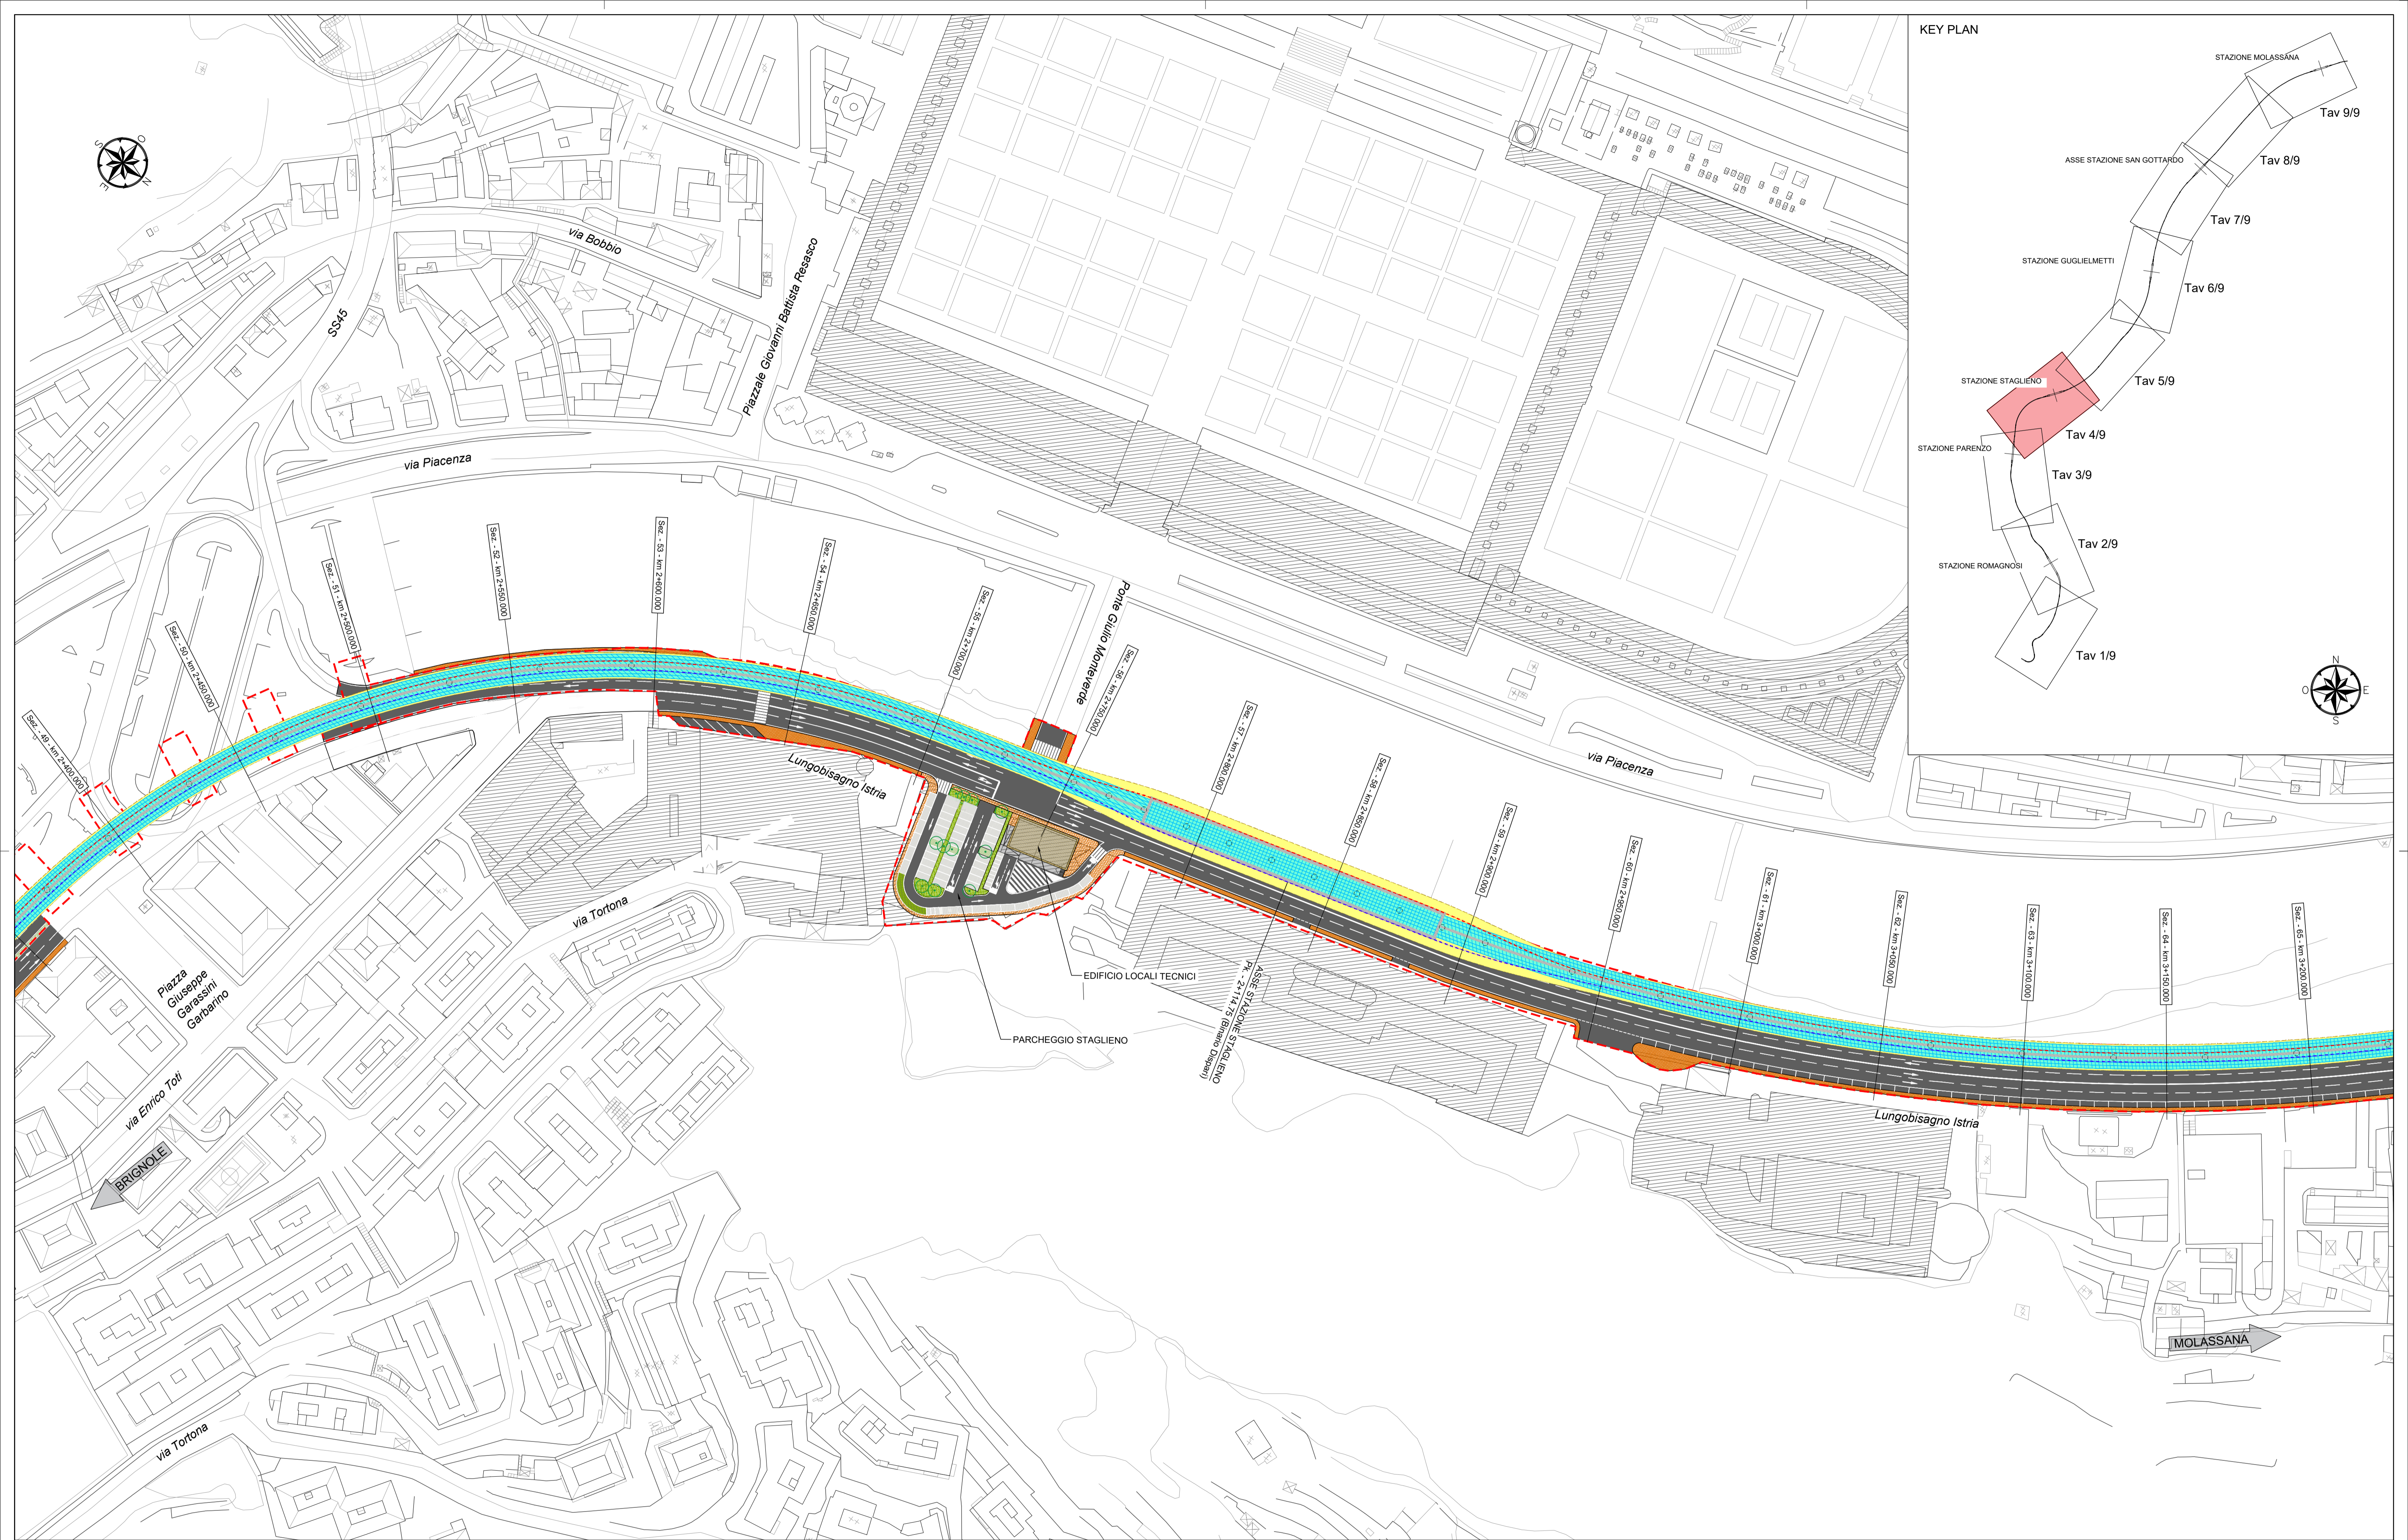


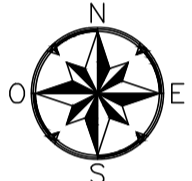

KEY PLAN

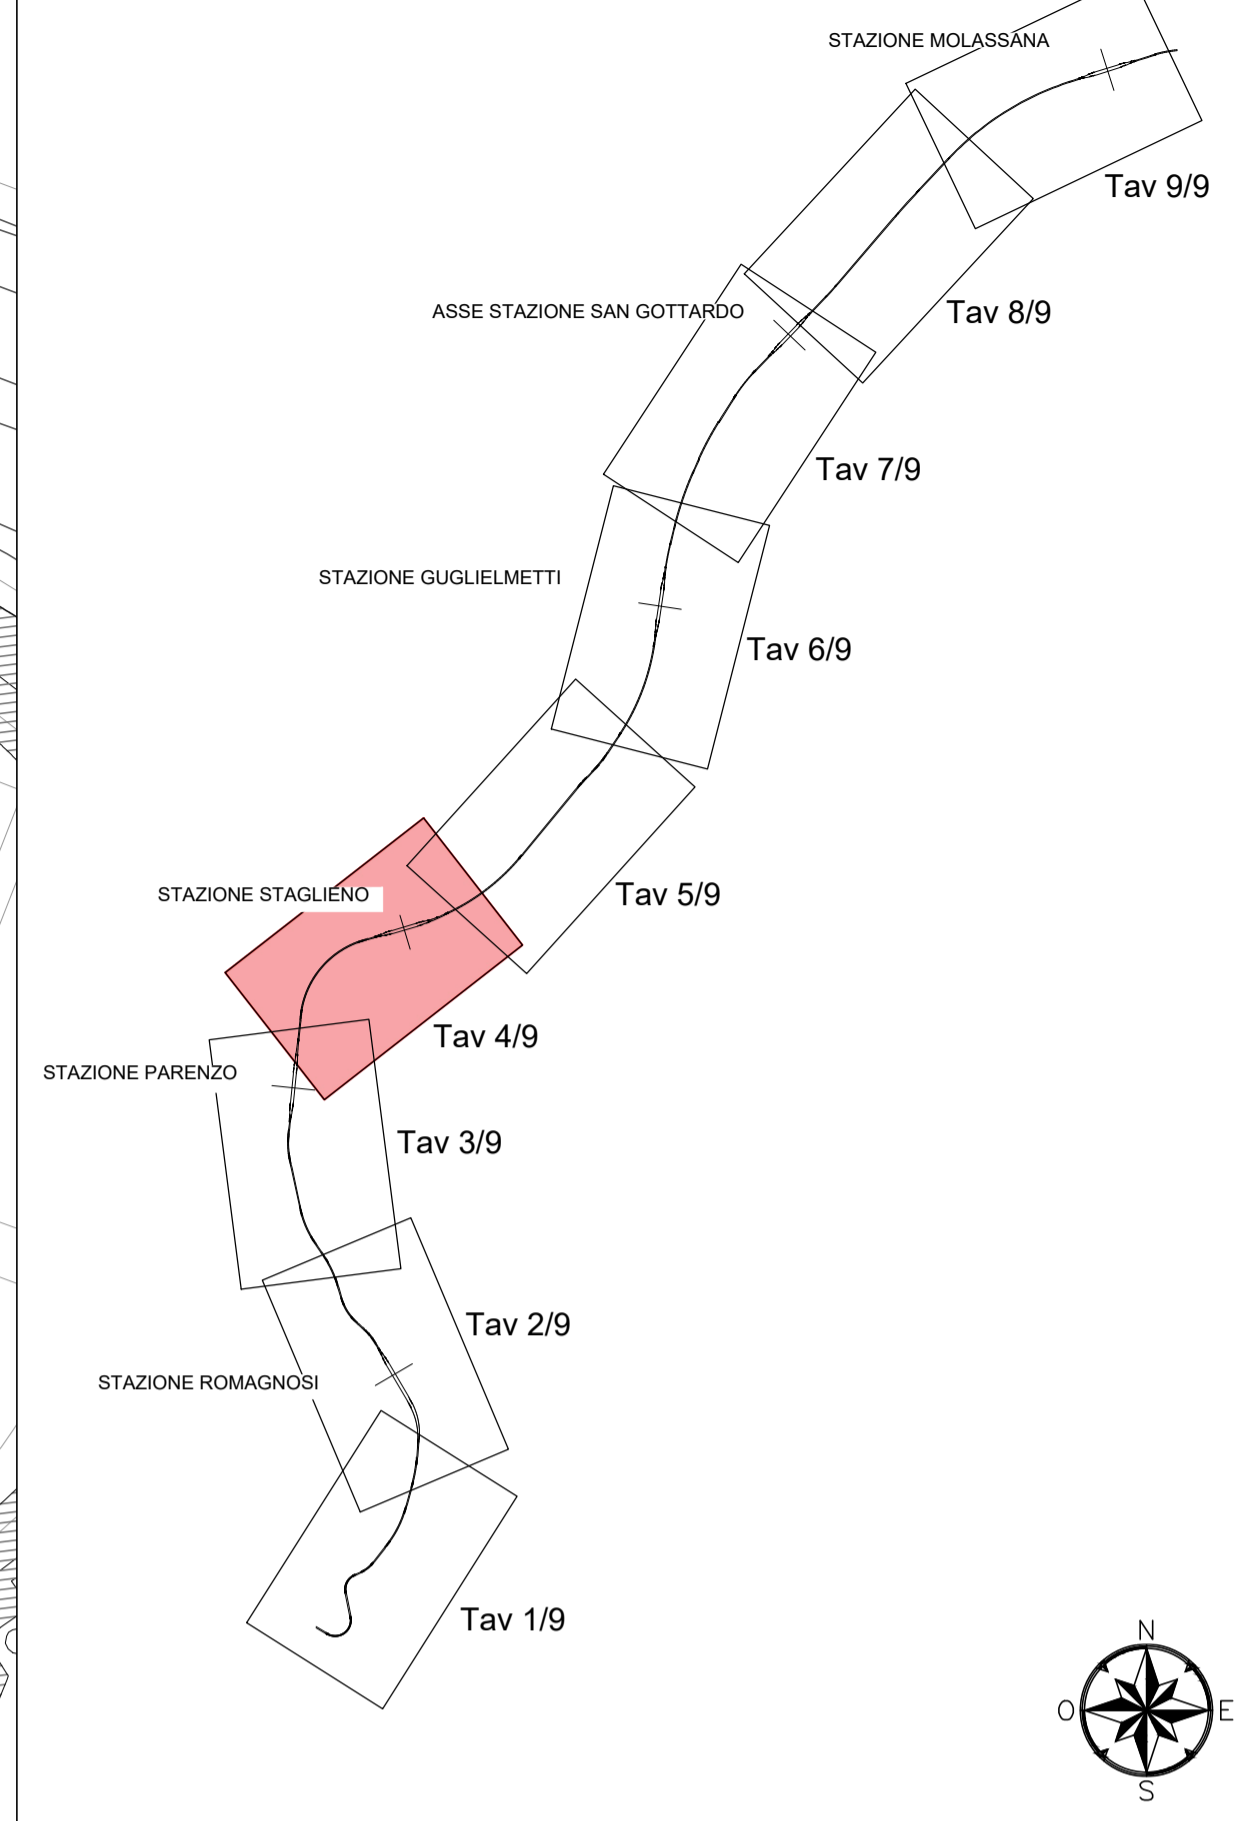

LEGENDA

ASSE BINARIO PARI	-----	PANNELLI FOTOVOLTAICI	
ASSE BINARIO DISPARI	-----	INPALCATO VIADOTTO	
LIMITE INTERVENTO	-----	PILE VIADOTTO	
GRIGLIA DI CAMMINAMENTO	-----		

Rev.	Data	Descrizione	Redatto	Verificato	Approvato	Autorizzato
A	10/10/23	Emissione	F. Pinzari	D. Canestrelli	D. Canestrelli	

Responsabile Unico del Procedimento  
 Ing. E. Scarlati  
 Raggruppamento temporaneo di progettisti  
 Mandataria: **SYSTRA**  
 Mandanti: **SYSTRA**, **ITALFER**, **LAND**  
 Scale: 1:1000 Data: 10/10/23

Skymetro  
 PROLUNGAMENTO DELLA LINEA METROPOLITANA IN VAL BISAGNO  
 PROGETTO DI FATTIBILITA' TECNICA ED ECONOMICA (D.lgs. n. 36 / 2023)  
**PLANIMETRIA DI PROGETTO**  
 TAV. 4/9

Commissa	Fase	Lotto	Disciplina	WBS	Tipo	Numero	Foglio	Rev.
MGE1	PR	LV	GEN	COM	T	001	04	A