


**PLANIMETRIA DI DETTAGLIO
DEL RIVO TOMBATO**

Scala 1:100



**PLANIMETRIA DELLA LINEA
IN CORRISPONDENZA DEL RIVO**

Scala 1:200

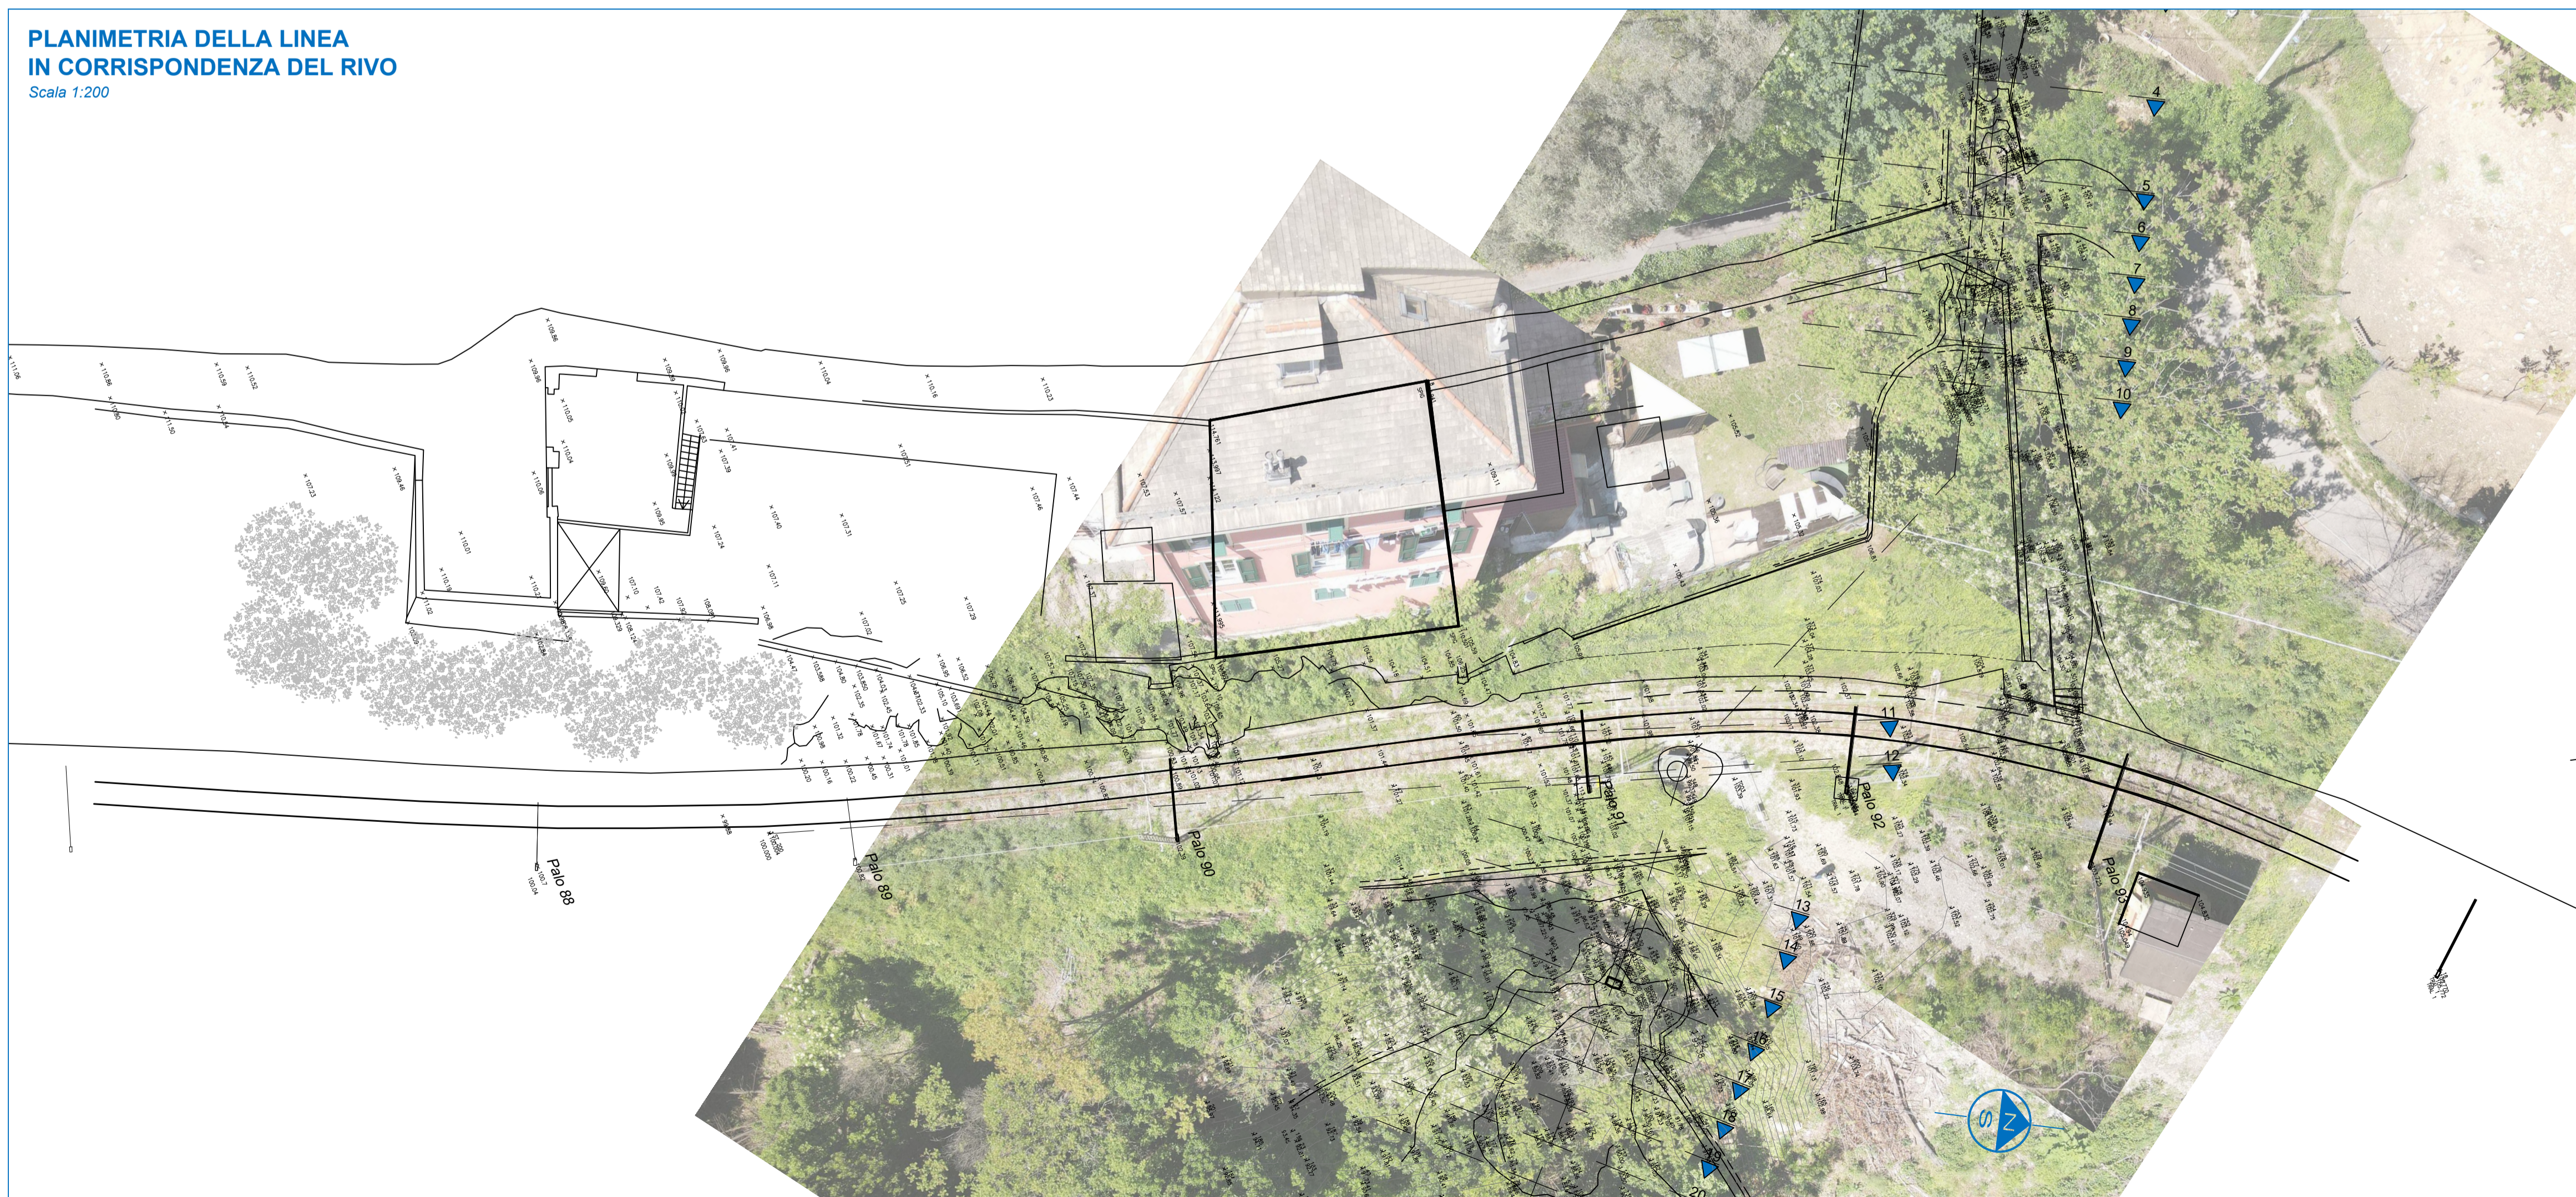

INGenova S.r.l.

Ingegneria Strutturale Geotecnica ed Idraulica
Servizi di Rilievo Monitoraggio e Controllo Strutturale
Analisi e Verifica, Progettazione e Direzione Lavori

Via Assarotti 18A / 2 scala 2, 16122 Genova
CCIAA di Genova R.E.A. GE-488043
C.F. - P. IVA 02463530994
T. 010 8314996 - 3492610686
studio@ingenova.it - ingenova.srl@pec.it
https://www.ingenova.it

COMMITTENTE



A.M.T. Genova
Azienda Mobilità e Trasporti SpA
Via L.Montaudo 2, 16137 Genova Italia

INTERVENTO

FERROVIA GENOVA CASELLA
**INTERVENTI DI REGIMAZIONE IDRAULICA DI UN CORSO
D'ACQUA MINORE A MONTE DEL RIO DELLE GINESTRE
IN COMUNE DI GENOVA**
Progetto di Fattibilità Tecnica ed Economica

OGGETTO

**PLANIMETRIA GENERALE E DI DETTAGLIO
STATO ATTUALE**

PROGETTISTA: **Dr.Ing. Vincenzo Beneventano**
RILIEVE COMPUTI: **Geom. Massimo Solari - Dr.Ing. Alice Orvioto**
CALCOLI STRUTTURA: **Dr.Ing. Ruggero Parodi**
COLLABORATORI ESTERNI: **Dott.ssa Arch. Sara Zorzan - Dr.Geol. Luca Sivori
Dott.ssa Archeologa Valentina Brodasca - Dr. Ing. Leonardo Ponticelli**

Documento firmato digitalmente dal
Dr.Ing. Vincenzo Beneventano
iscritto all'Ordine degli
Ingegneri della Provincia di
Genova al num. 6501 A

REV.N°	Data	Aggiornamento	Red.	Verif.	Approvato	FILE
01	09/12/2025	Emissione PFTE	M.S.	V.B.	Committente	2500_PFTTAV 3.pdf

SCALA	1 : 200 - 1 : 100
TAVOLA N°	