



INGenova S.r.l.

Ingegneria Strutturale Geotecnica ed Idraulica
Servizi di Rilievo Monitoraggio e Controllo Strutturale
Analisi e Verifica, Progettazione e Direzione Lavori

Via Assarotti 18A / 2 scala 2, 16122 Genova
CCIAA di Genova REA: GE-488043
C.F. - P. IVA 02463530994
t. 010 8314996 - 3492610686
studio@ingenova.it - ingenova.srl@pec.it
<https://www.ingenova.it>

COMMITTENTE



A.M.T. Genova

Azienda Mobilità e Trasporti SpA
Via L.Montaldo 2, 16137 Genova Italia

INTERVENTO

FERROVIA GENOVA CASELLA INTERVENTI DI REGIMAZIONE IDRAULICA DI UN CORSO D'ACQUA MINORE A MONTE DEL RIO DELLE GINESTRE IN COMUNE DI GENOVA

Progetto di Fattibilità Tecnica ed Economica

OGGETTO

RILIEVO TOPOGRAFICO - eseguito da: STUDIO ASSOCIATO GEOMM. DAGNA E RONCALLO

PROGETTISTA:

Dr.Ing. Vincenzo Beneventano

RILIEVIE COMPUTI:

Geom. Massimo Solari - Dr.Ing. Alice Orvieto

CALCOLI STRUTTURE:

Dr.Ing. Ruggero Parodi


COLLABORATORI
ESTERNI:

Dott.ssa Arch. Sara Zorzan - Dr.Geol. Luca Sivori


Dott.ssa Archeologa Valentina Brodasca - Dr. Ing. Leonardo Ponticelli

Documento firmato
digitalmente dal
Dr.Ing. Vincenzo Beneventano
iscritto all'Ordine degli
Ingegneri della Provincia di
Genova al num. 6501 A

REV.N°	Data	Aggiornamento	Red.	Verif.	Approvato	FILE
01	09/12/2025	Emissione PFTE	M.S.	V.B.	Committente	2500_PFTE TAV 2.pdf
						SCALA varie
						TAVOLA N° PFTE TAV 2

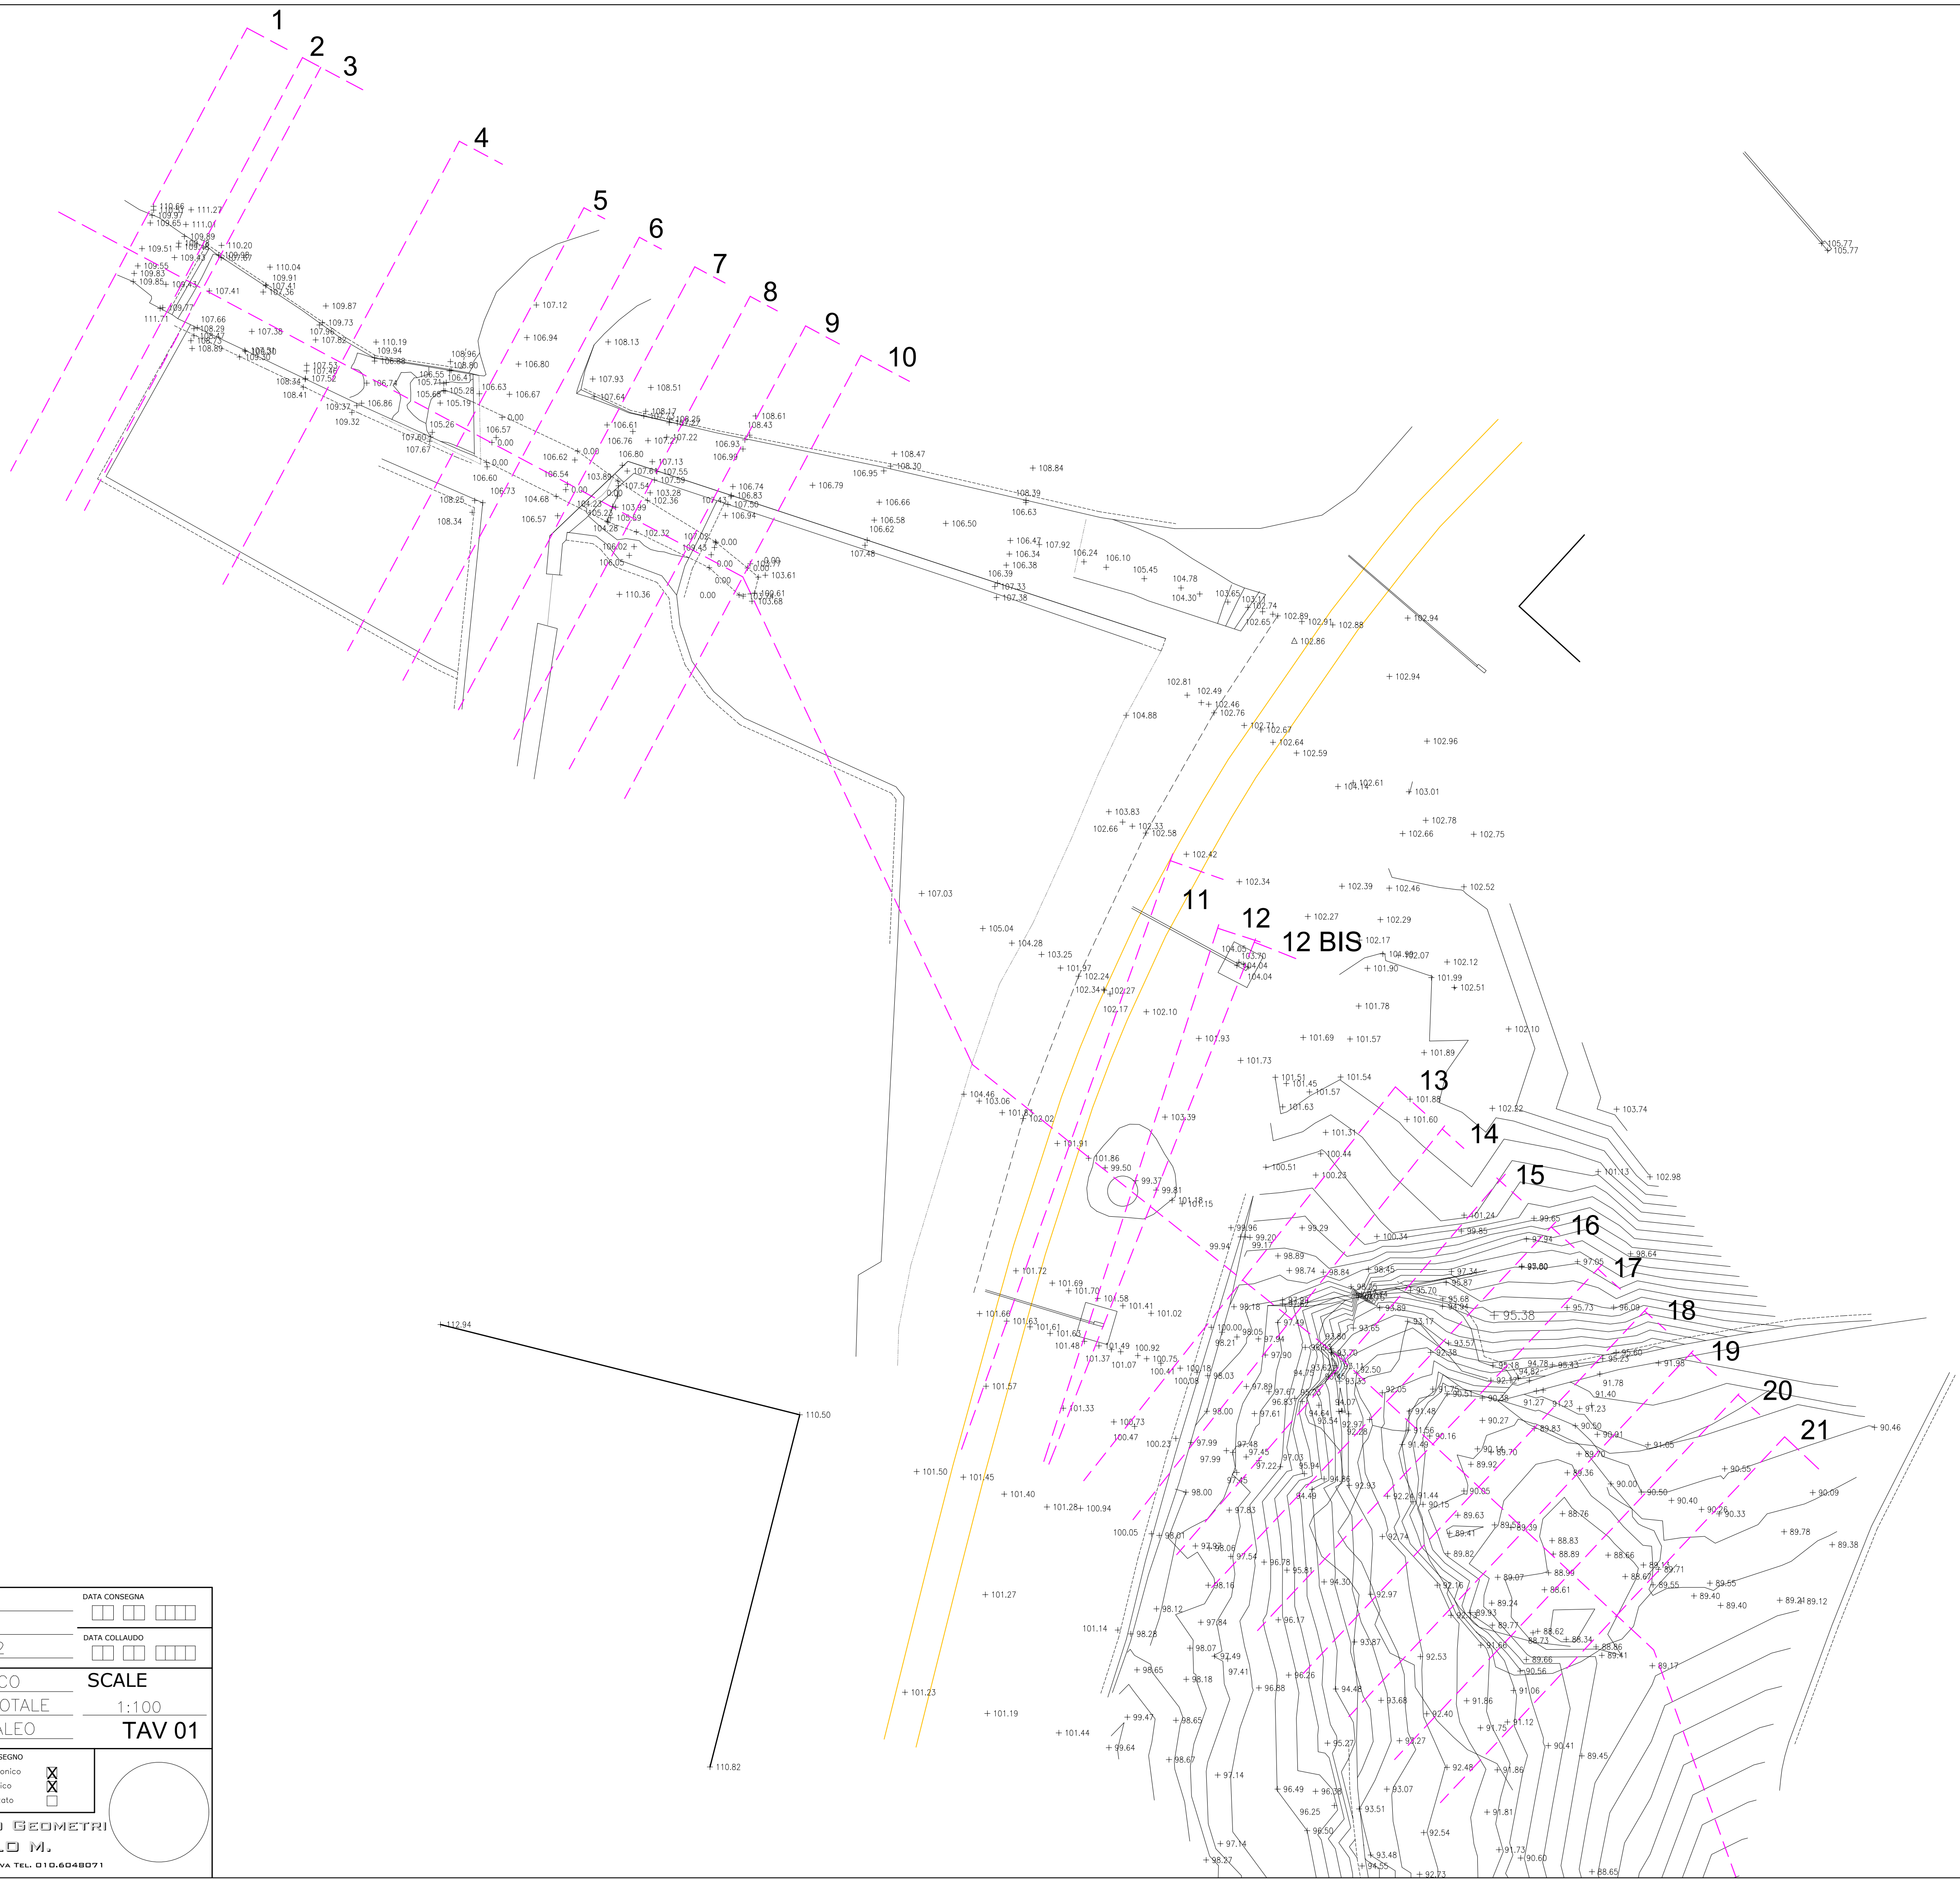


COMMITTENTE: AMT SPA GENOVA		DATA CONSEGNA: <input type="checkbox"/>
LOC SAN PANTALEO		DATA COLLAUDO: <input type="checkbox"/>
PROSSIMITA' PALO 92		<input type="checkbox"/>
TITOLO: PROFILO LONGITUDINALE IN ASSE		SCALE: 1:100
LASER SCANNER + STAZ TOTALE		TAV 02
GENOVA LOC SAN PANTALEO		
RILEVATO: <input checked="" type="checkbox"/> DG	DISEGNATO: <input checked="" type="checkbox"/> DG	NOME REG. FILE:
		TIPO DISEGNO: <input checked="" type="checkbox"/> architettonico, <input checked="" type="checkbox"/> topografico, <input type="checkbox"/> digitalizzato
R.D. STUDIO TECNICO ASS.TO GEOMETRI DAGNA G. E RONCALLO M. <small>VIA G. ROSSI 2/3 - 16154 GENOVA TEL. 010.6048071</small>		

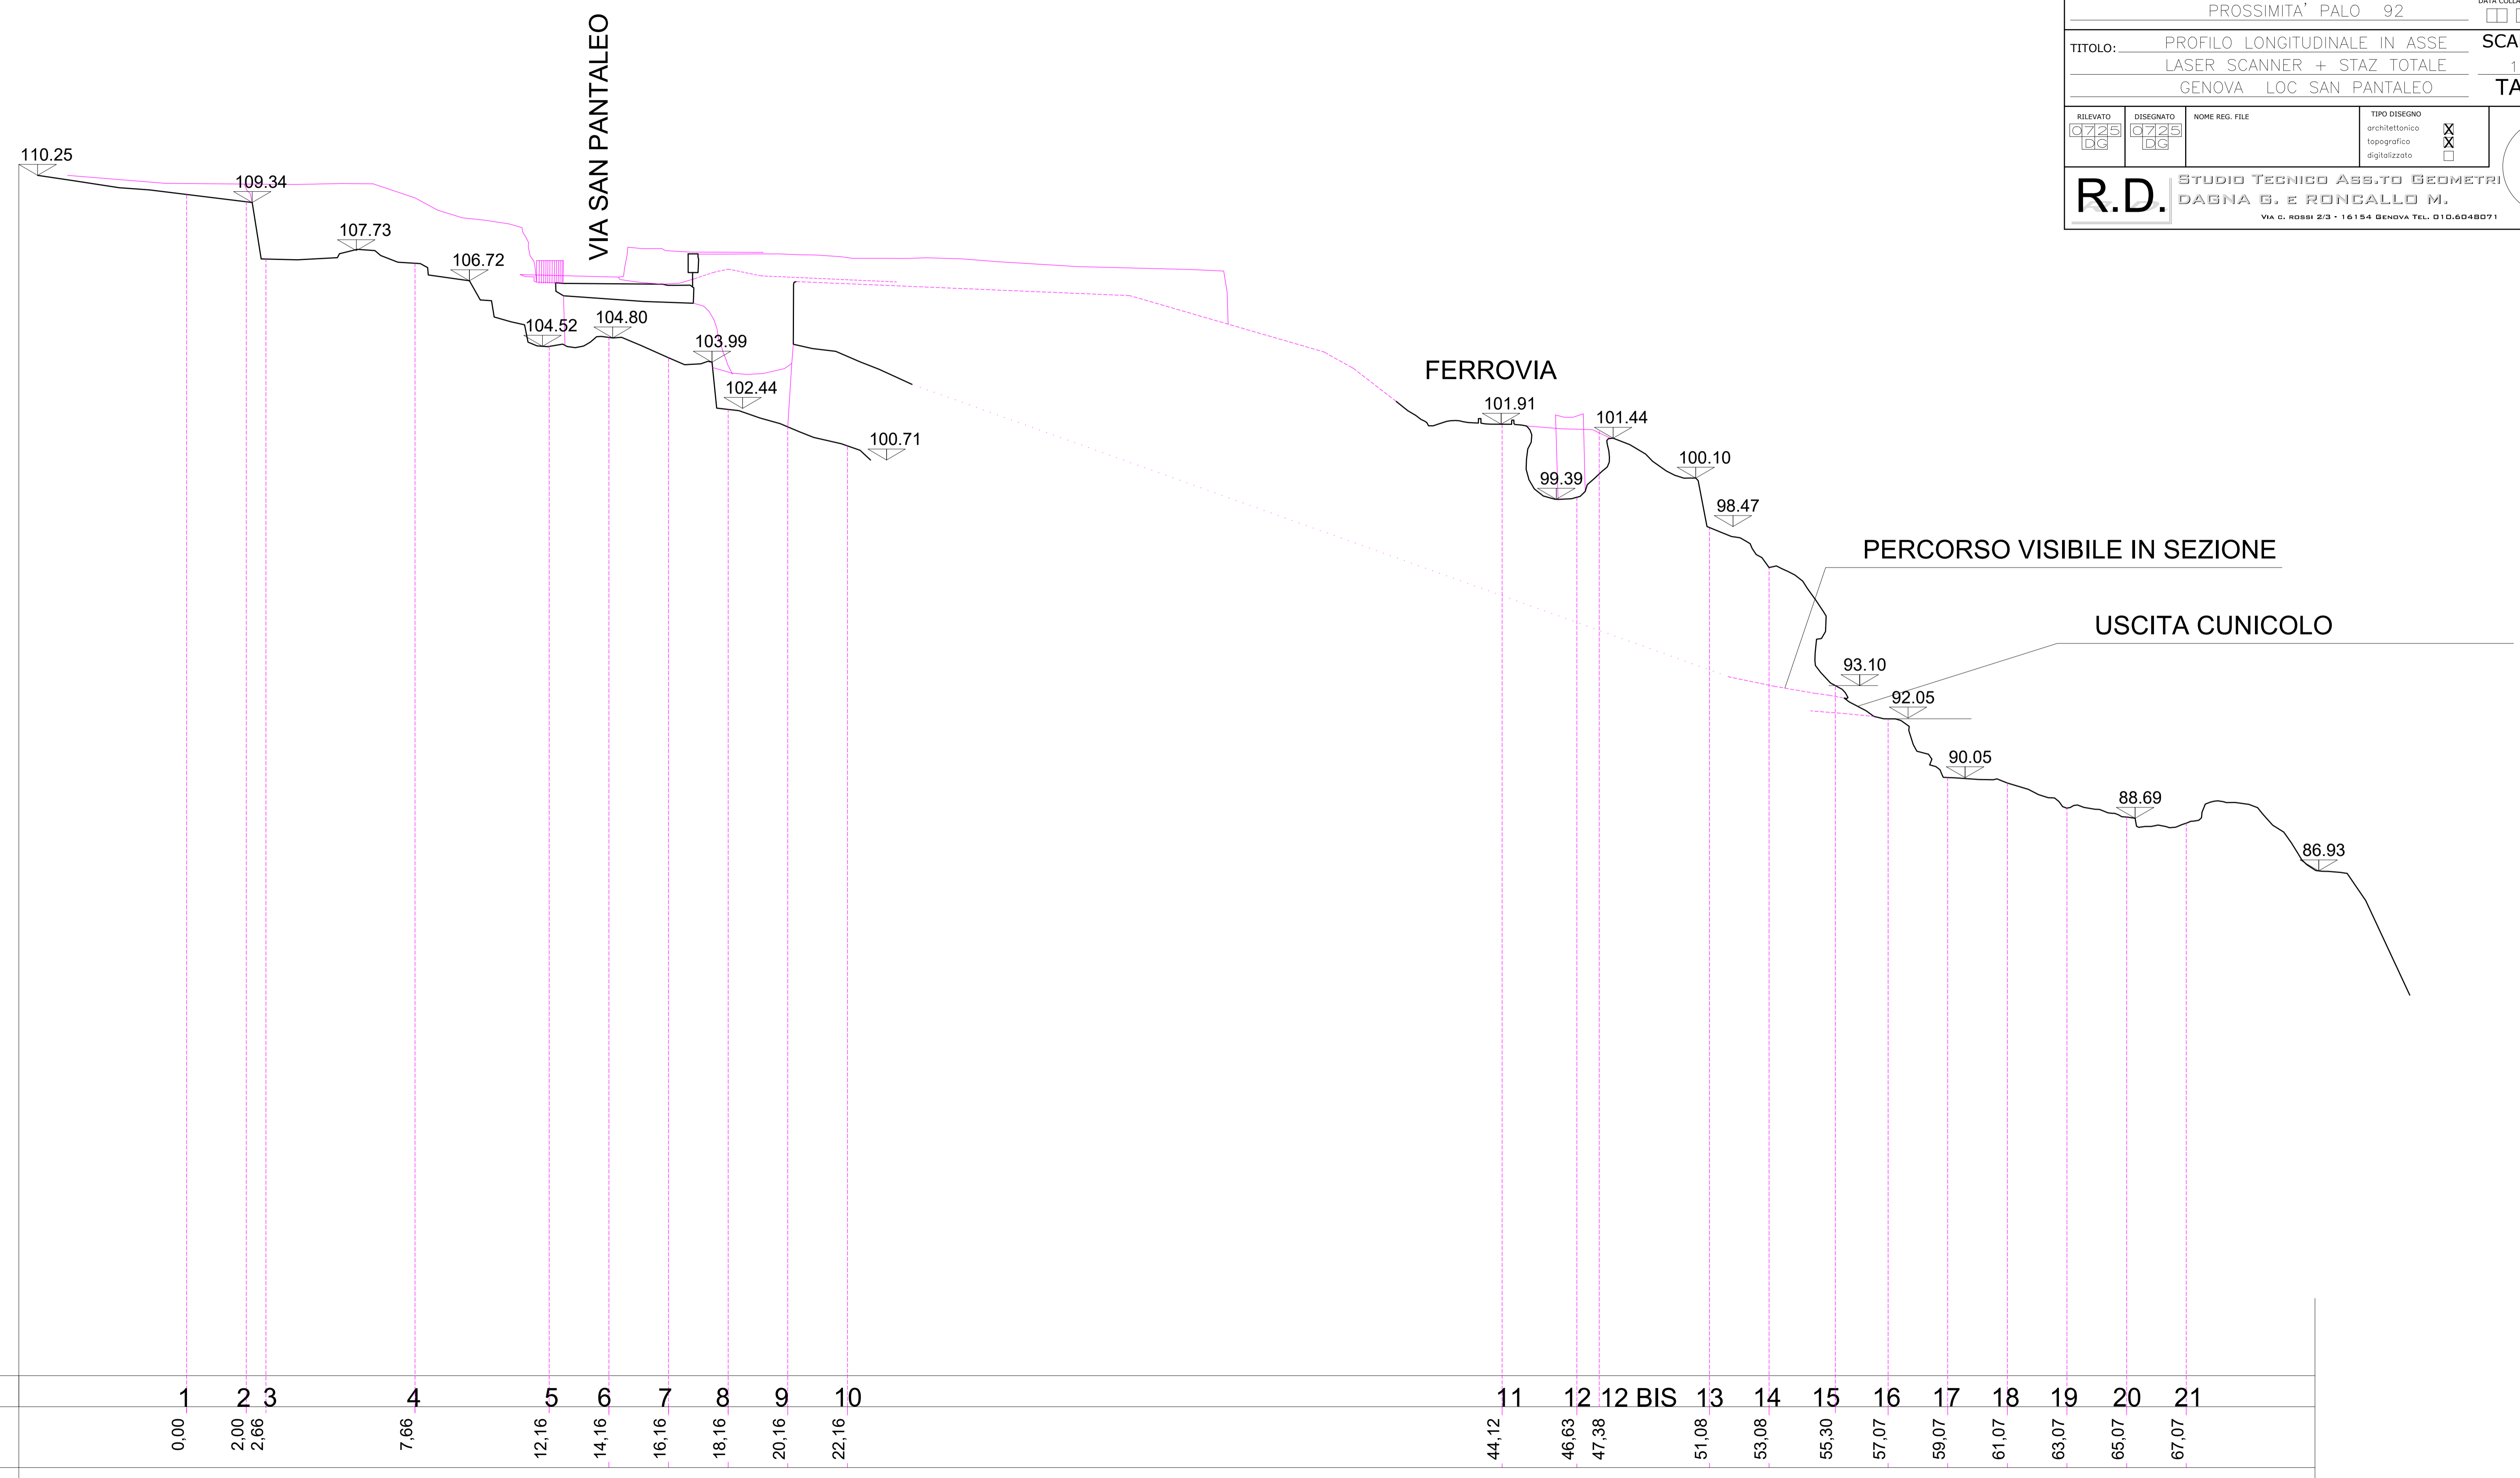

70.00


PICCHETTI - SEZ	1	2	3	4	5	6	7	8	9	10	11	12	12 BIS	13	14	15	16	17	18	19	20	21
PROGRESSIVE	0,00	2,00	2,66	7,66	12,16	14,16	16,16	18,16	20,16	22,16	44,12	46,63	47,38	51,08	53,08	55,30	57,07	59,07	61,07	63,07	65,07	67,07

PROFILO LONGITUDINALE

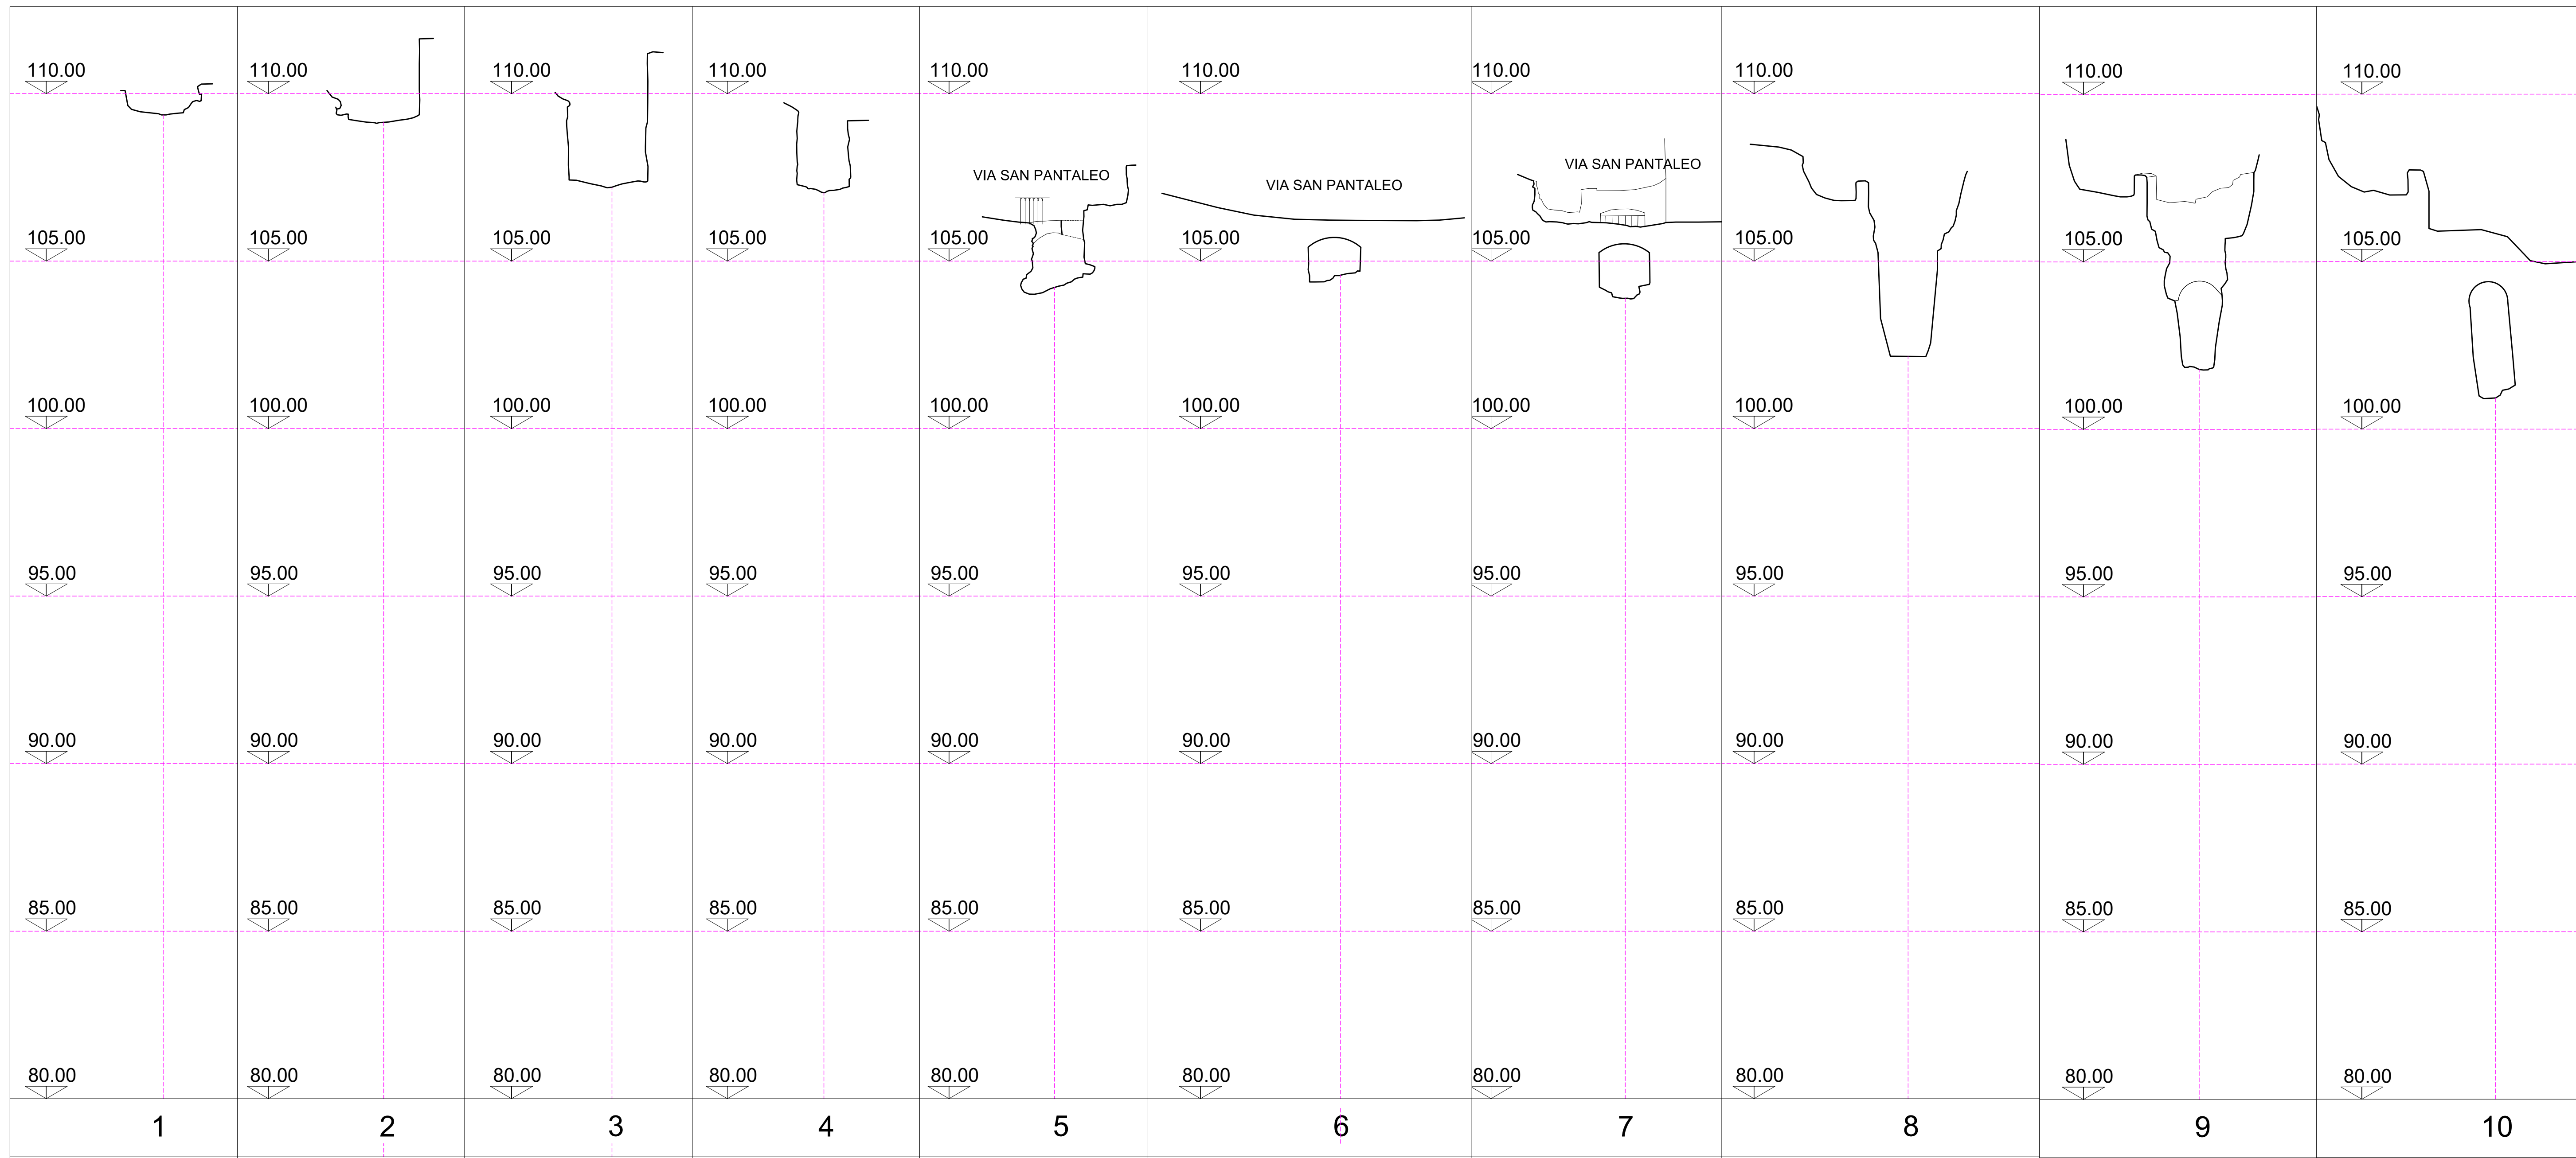

SEZIONI 1 - 10


COMMITTENTE: AMT SPA GENOVA LOC SAN PANTALEO PROSSIMITA' PALO 92		DATA CONSEGNA <input type="checkbox"/> <input type="checkbox"/> <input type="checkbox"/>
TITOLO: SEZIONI LASER SCANNER + STAZ TOTALE GENOVA LOC SAN PANTALEO		DATA COLLAUDO <input type="checkbox"/> <input type="checkbox"/> <input type="checkbox"/>
RILEVATO <input type="checkbox"/> <input type="checkbox"/> <input type="checkbox"/>		SCALE 1:100 TAV 03
DISEGNATO <input type="checkbox"/> <input type="checkbox"/> <input type="checkbox"/>	NOME REG. FILE	TIPO DISEGNO architettonico <input checked="" type="checkbox"/> topografico <input checked="" type="checkbox"/> digitalizzato <input type="checkbox"/>
R.D. STUDIO TECNICO ASS.TO GEOMETRI DAGNA G. E RONCALLO M. VIA C. ROSSI 2/3 - 16154 GENOVA TEL. 010.6048071		

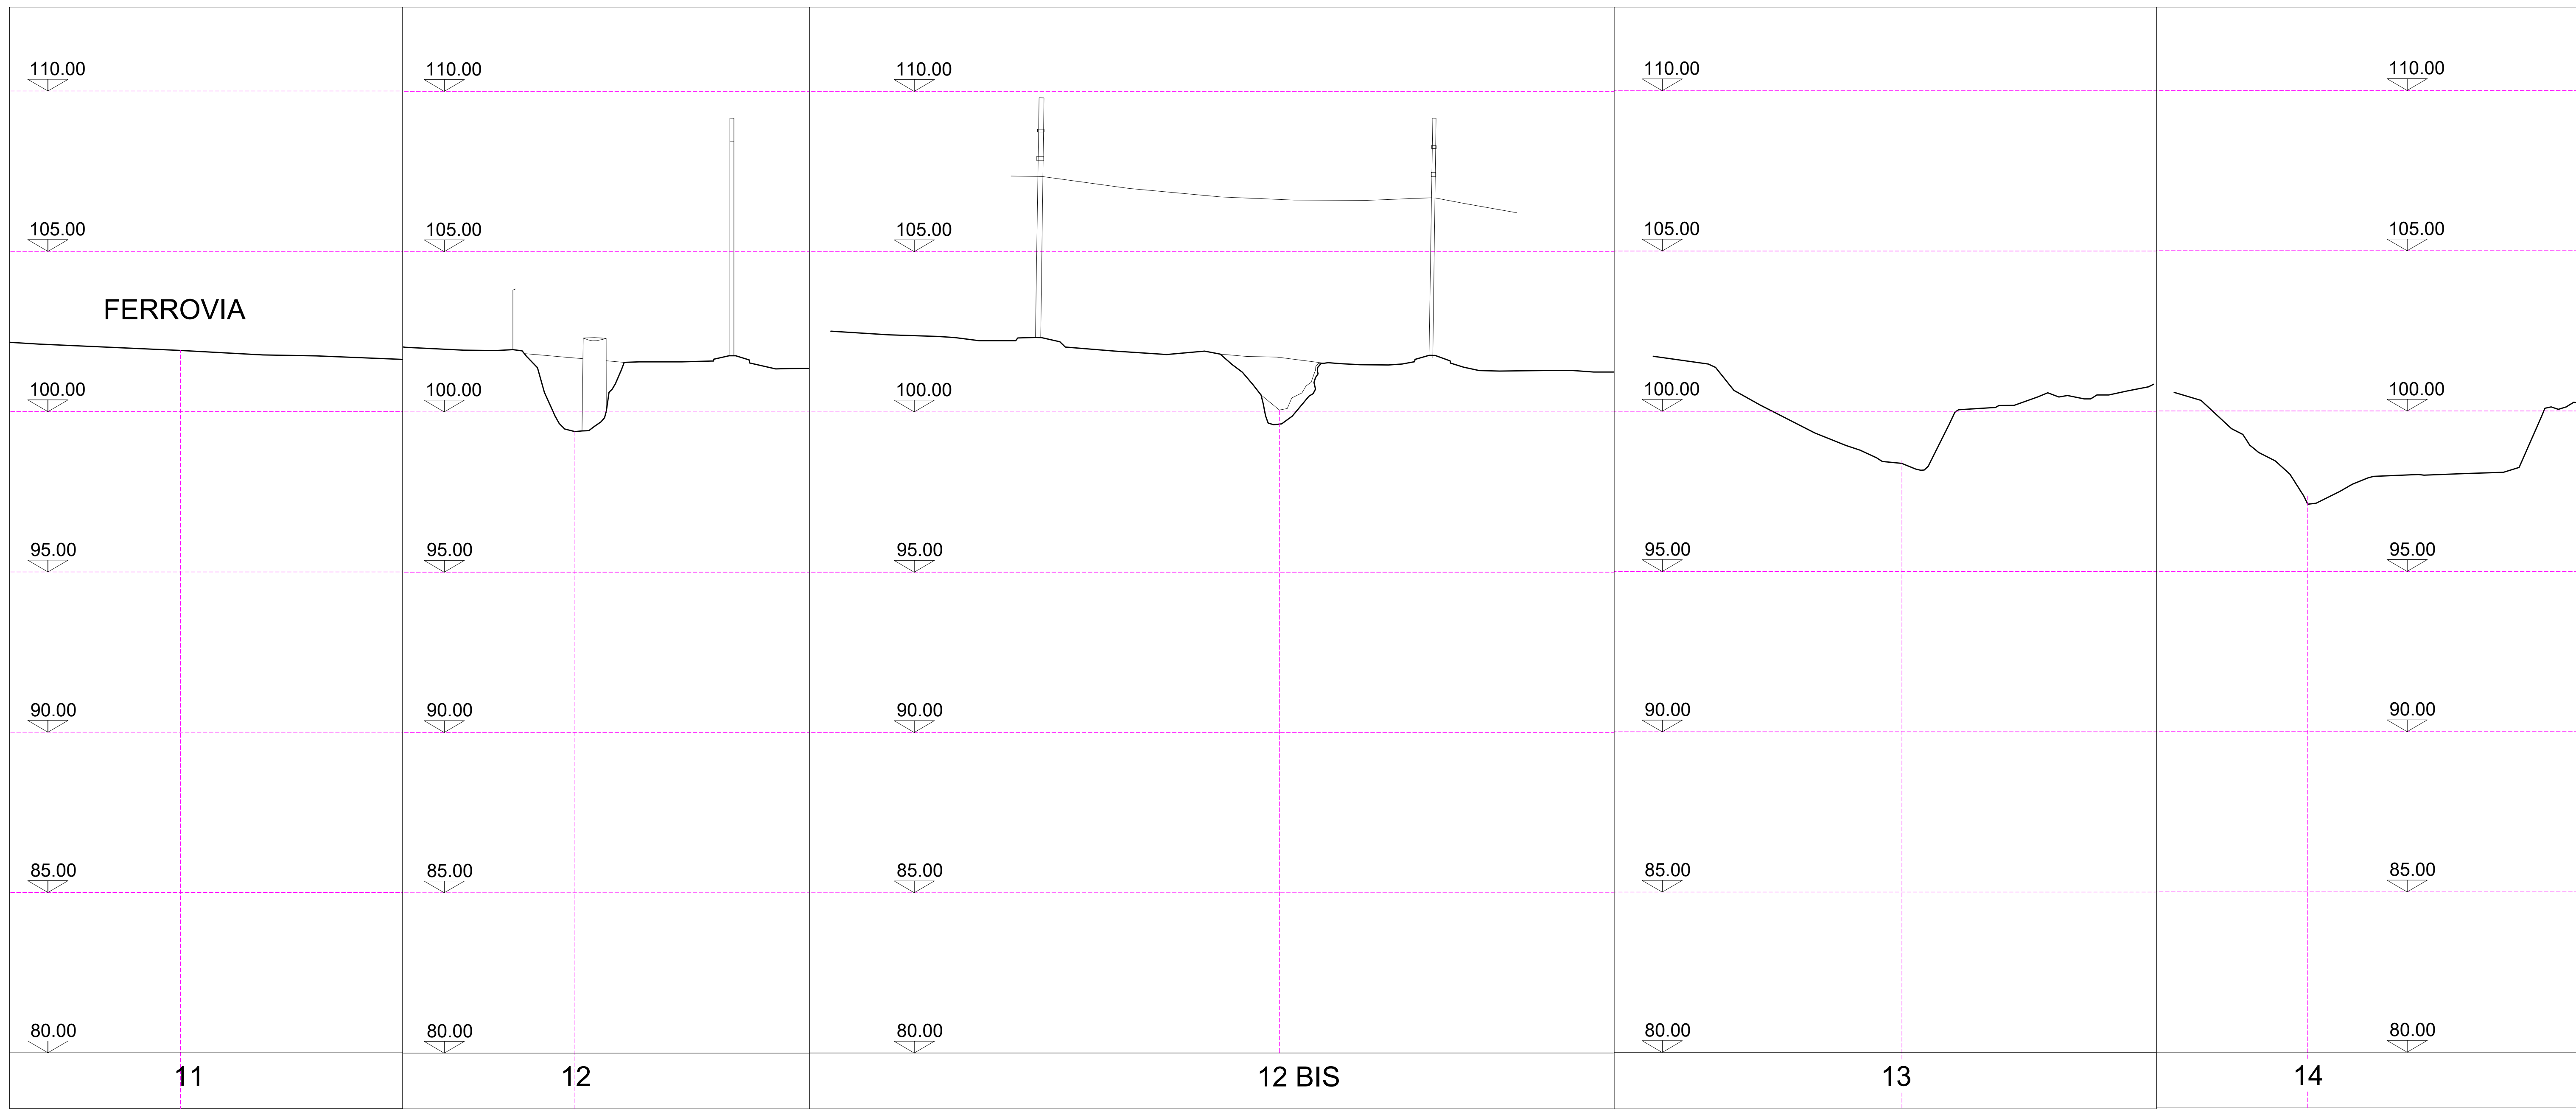

SEZIONI 11 - 14

COMMITTENTE: AMT SPA GENOVA LOC SAN PANTALEO PROSSIMITA' PALO 92		DATA CONSEGNA <input type="checkbox"/> <input type="checkbox"/> <input type="checkbox"/>
TITOLO: SEZIONI LASER SCANNER + STAZ TOTALE GENOVA LOC SAN PANTALEO		DATA COLLAUDO <input type="checkbox"/> <input type="checkbox"/> <input type="checkbox"/>
RILEVATO <input type="checkbox"/> <input type="checkbox"/> <input type="checkbox"/>		SCALE 1:100 TAV 04
DISEGNATO <input type="checkbox"/> <input type="checkbox"/> <input type="checkbox"/>	NOME REG. FILE	TIPO DISEGNO <input checked="" type="checkbox"/> architettonico <input checked="" type="checkbox"/> topografico <input type="checkbox"/> digitalizzato
R.D. STUDIO TECNICO ASS.TO GEOMETRI DAGNA G. E RONCALLO M. <small>VIA C. ROSSI 2/3 - 16154 GENOVA TEL. 010.6048071</small>		

COMMITTENTE: AMT SPA GENOVA LOC SAN PANTALEO PROSSIMITA' PALO 92		DATA CONSEGNA <input type="checkbox"/> <input type="checkbox"/> <input type="checkbox"/>
TITOLO: SEZIONI LASER SCANNER + STAZ TOTALE GENOVA LOC SAN PANTALEO		SCALE 1:100 TAV 05
RILEVATO <input type="checkbox"/> 725 <input type="checkbox"/> DG	DISEGNATO <input type="checkbox"/> 725 <input type="checkbox"/> DG	NOME REG. FILE
TIPO DISEGNO architettonico <input checked="" type="checkbox"/> topografico <input checked="" type="checkbox"/> digitalizzato <input type="checkbox"/>		
R.D. STUDIO TECNICO ASS.TO GEOMETRI DAGNA G. E RONCALLO M. <small>VIA C. ROSSI 2/3 - 16154 GENOVA TEL. 010.6048071</small>		

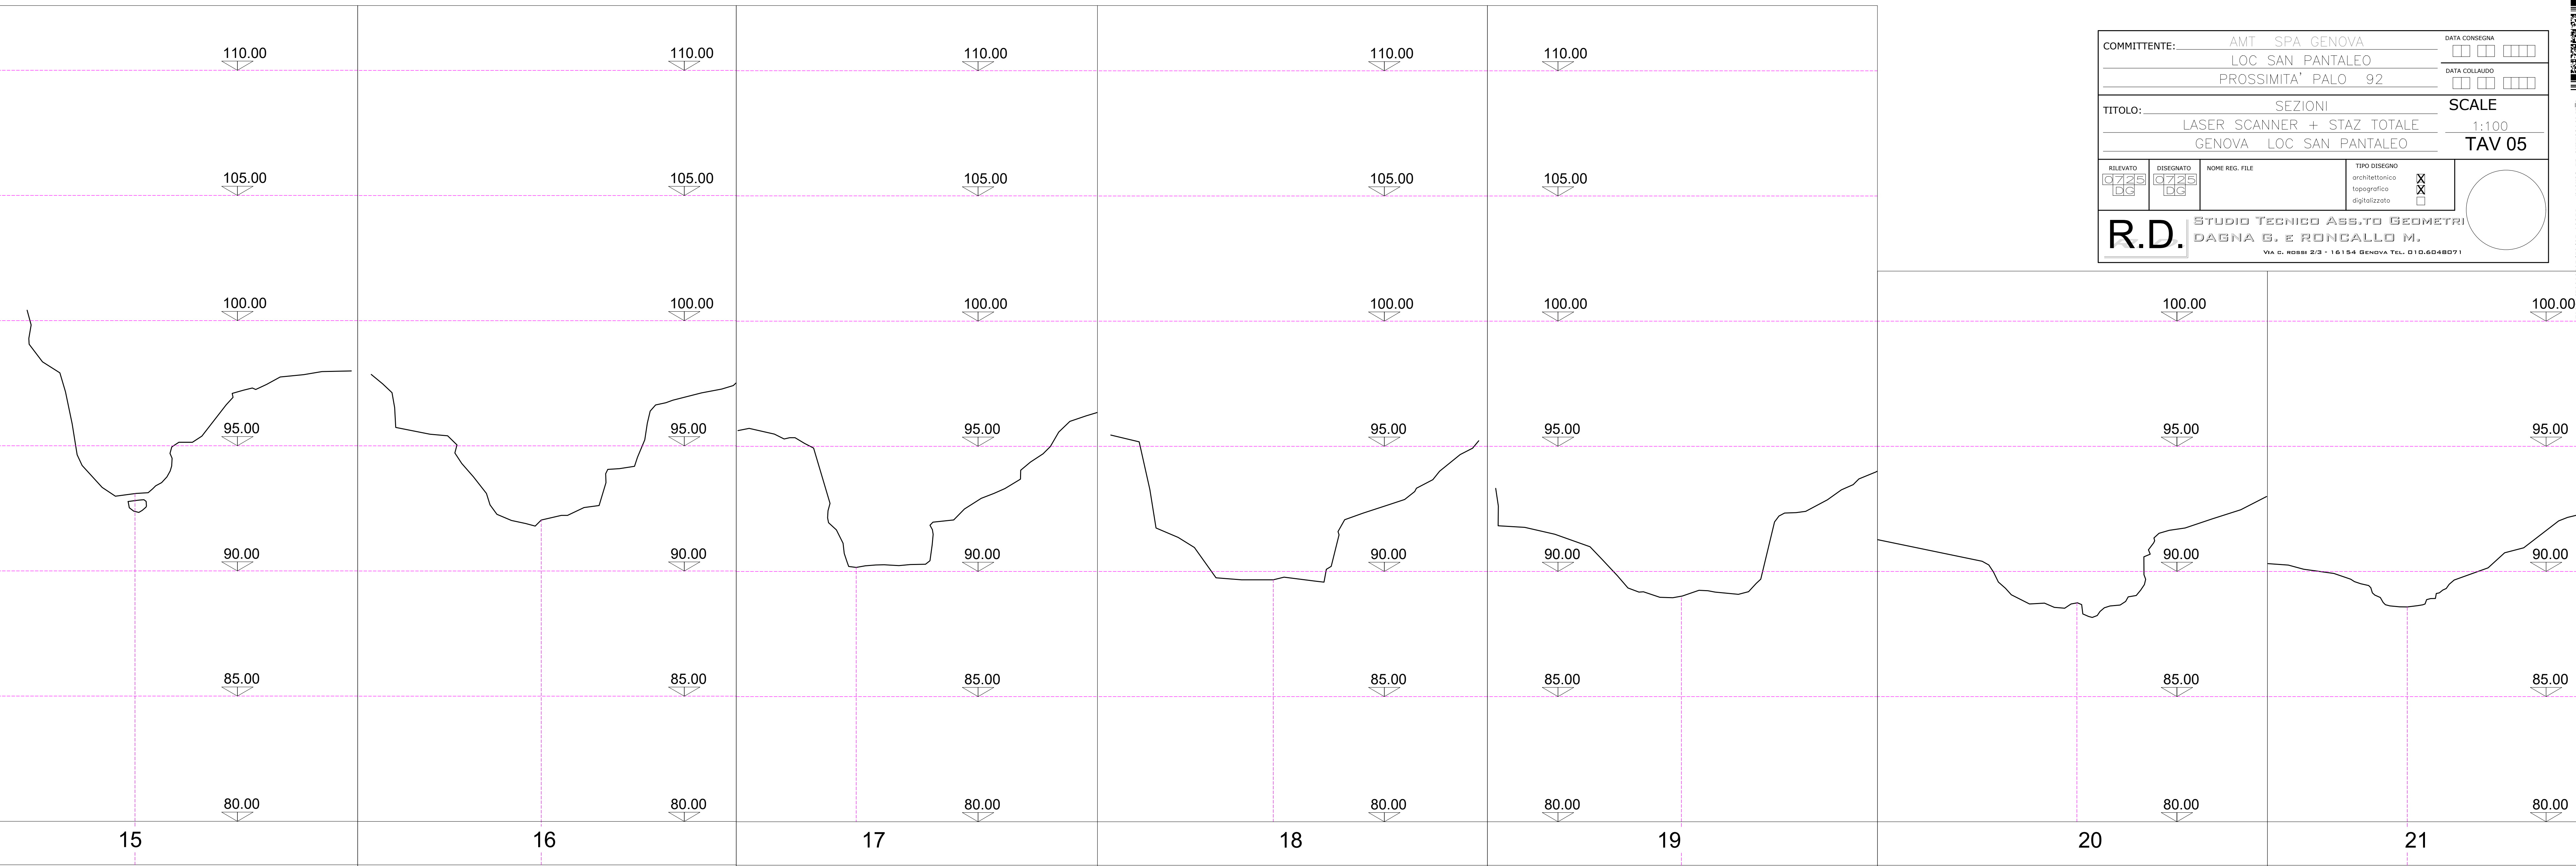

SEZIONI 15 - 21