

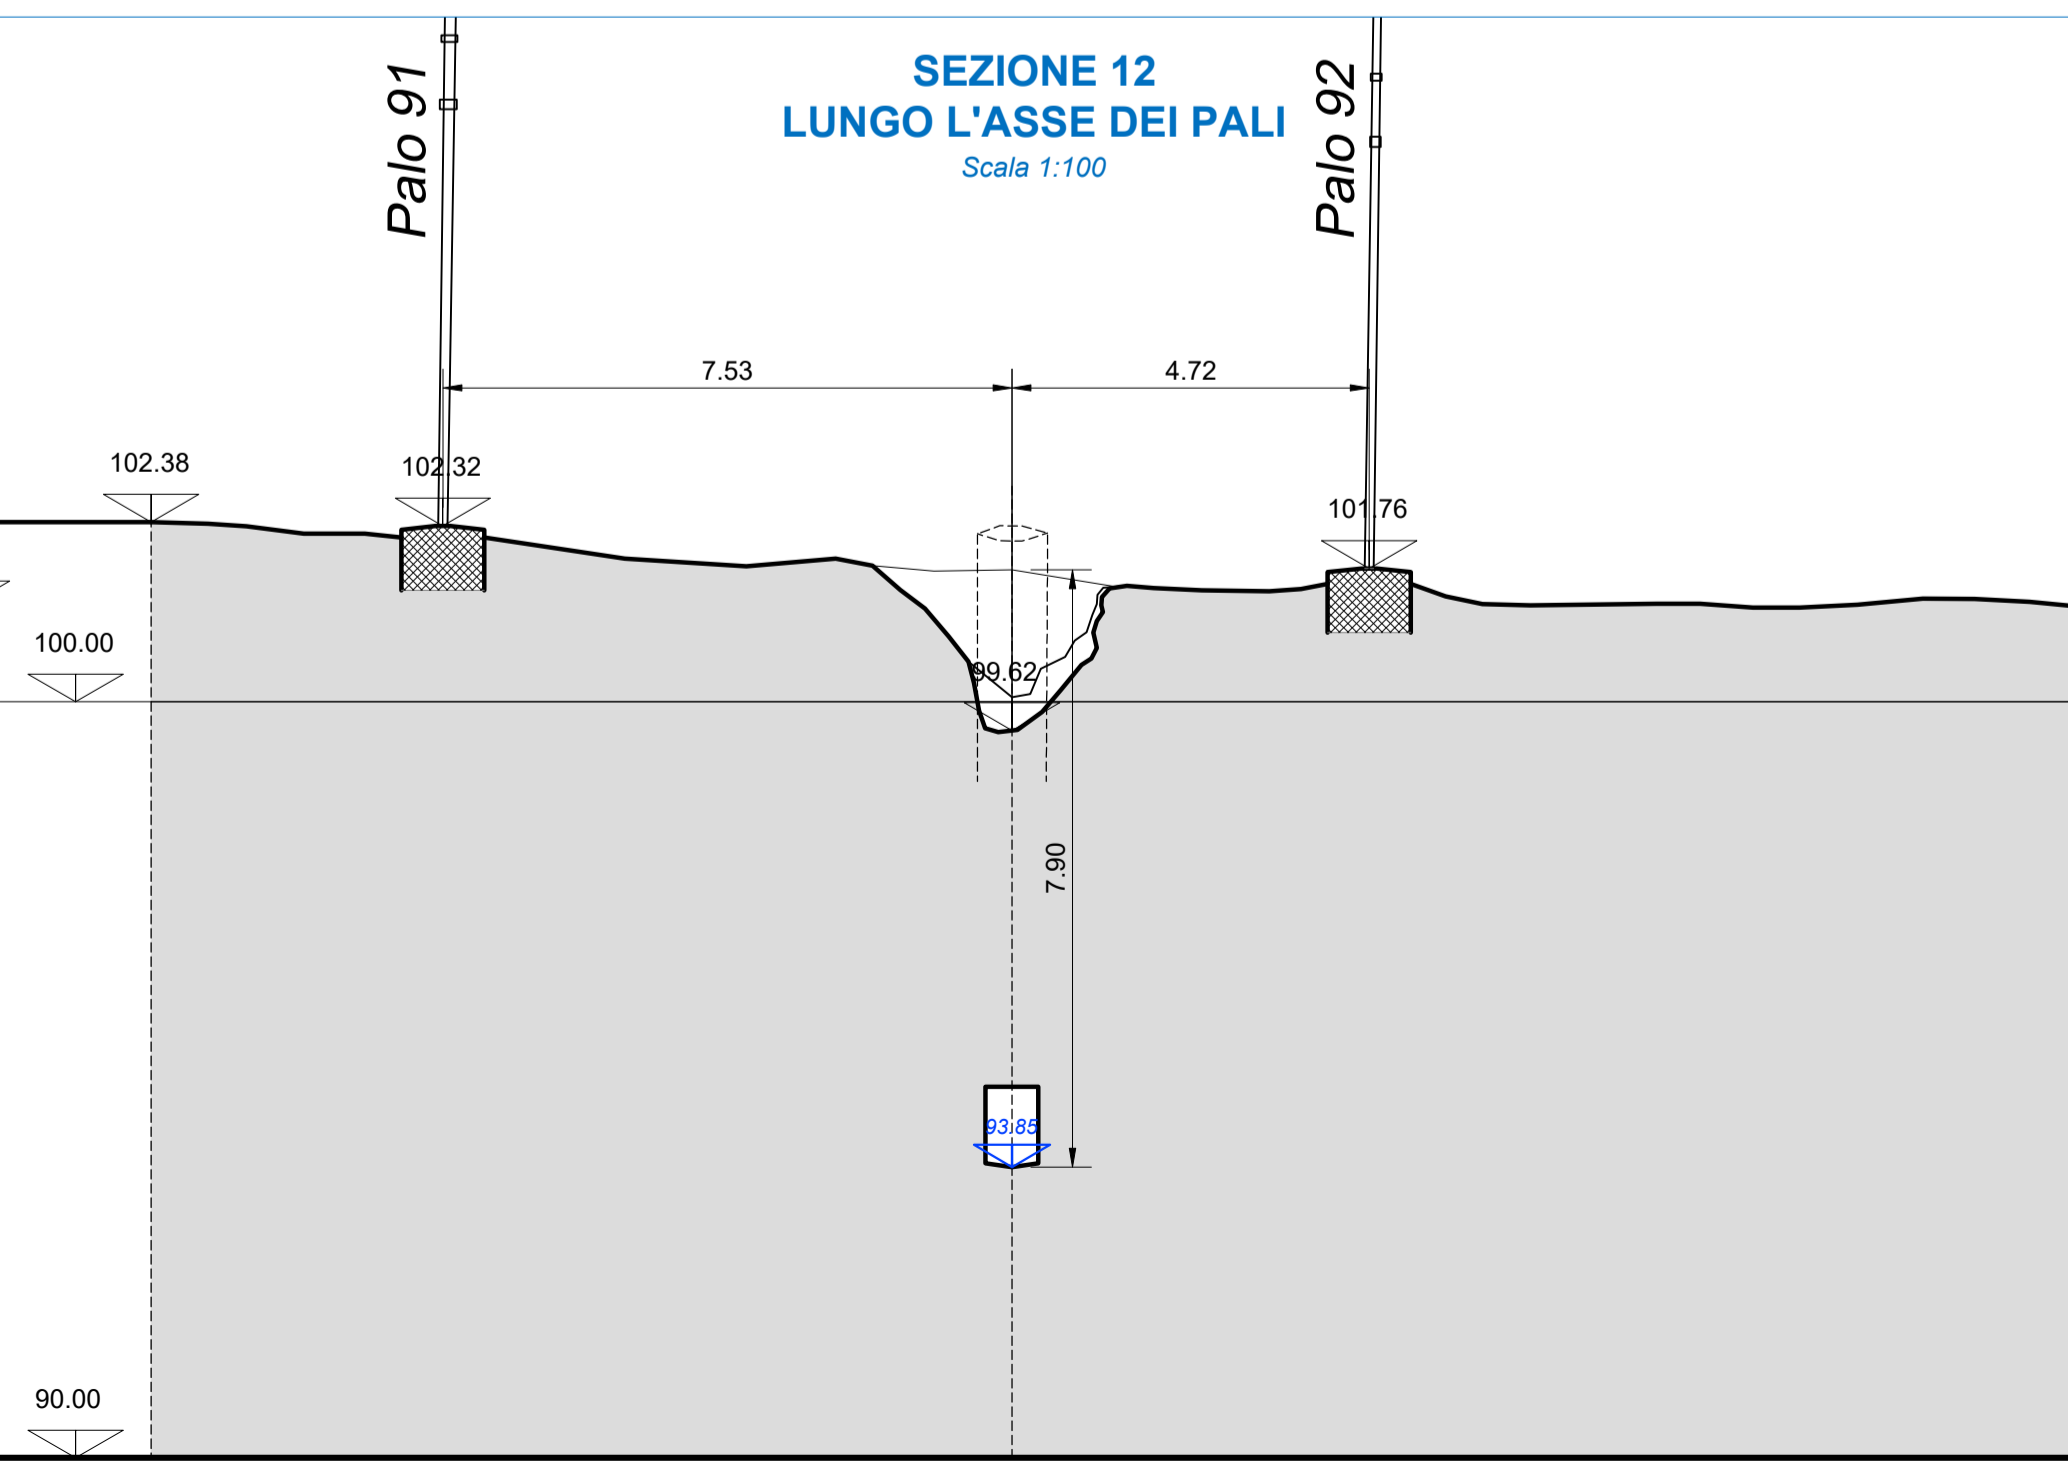


**PROFILO LONGITUDINALE DEL RIVO**  
Scala 1:100

c:\8883\Comune di Genova - PFC - 16/01/2025\_0035035\_3

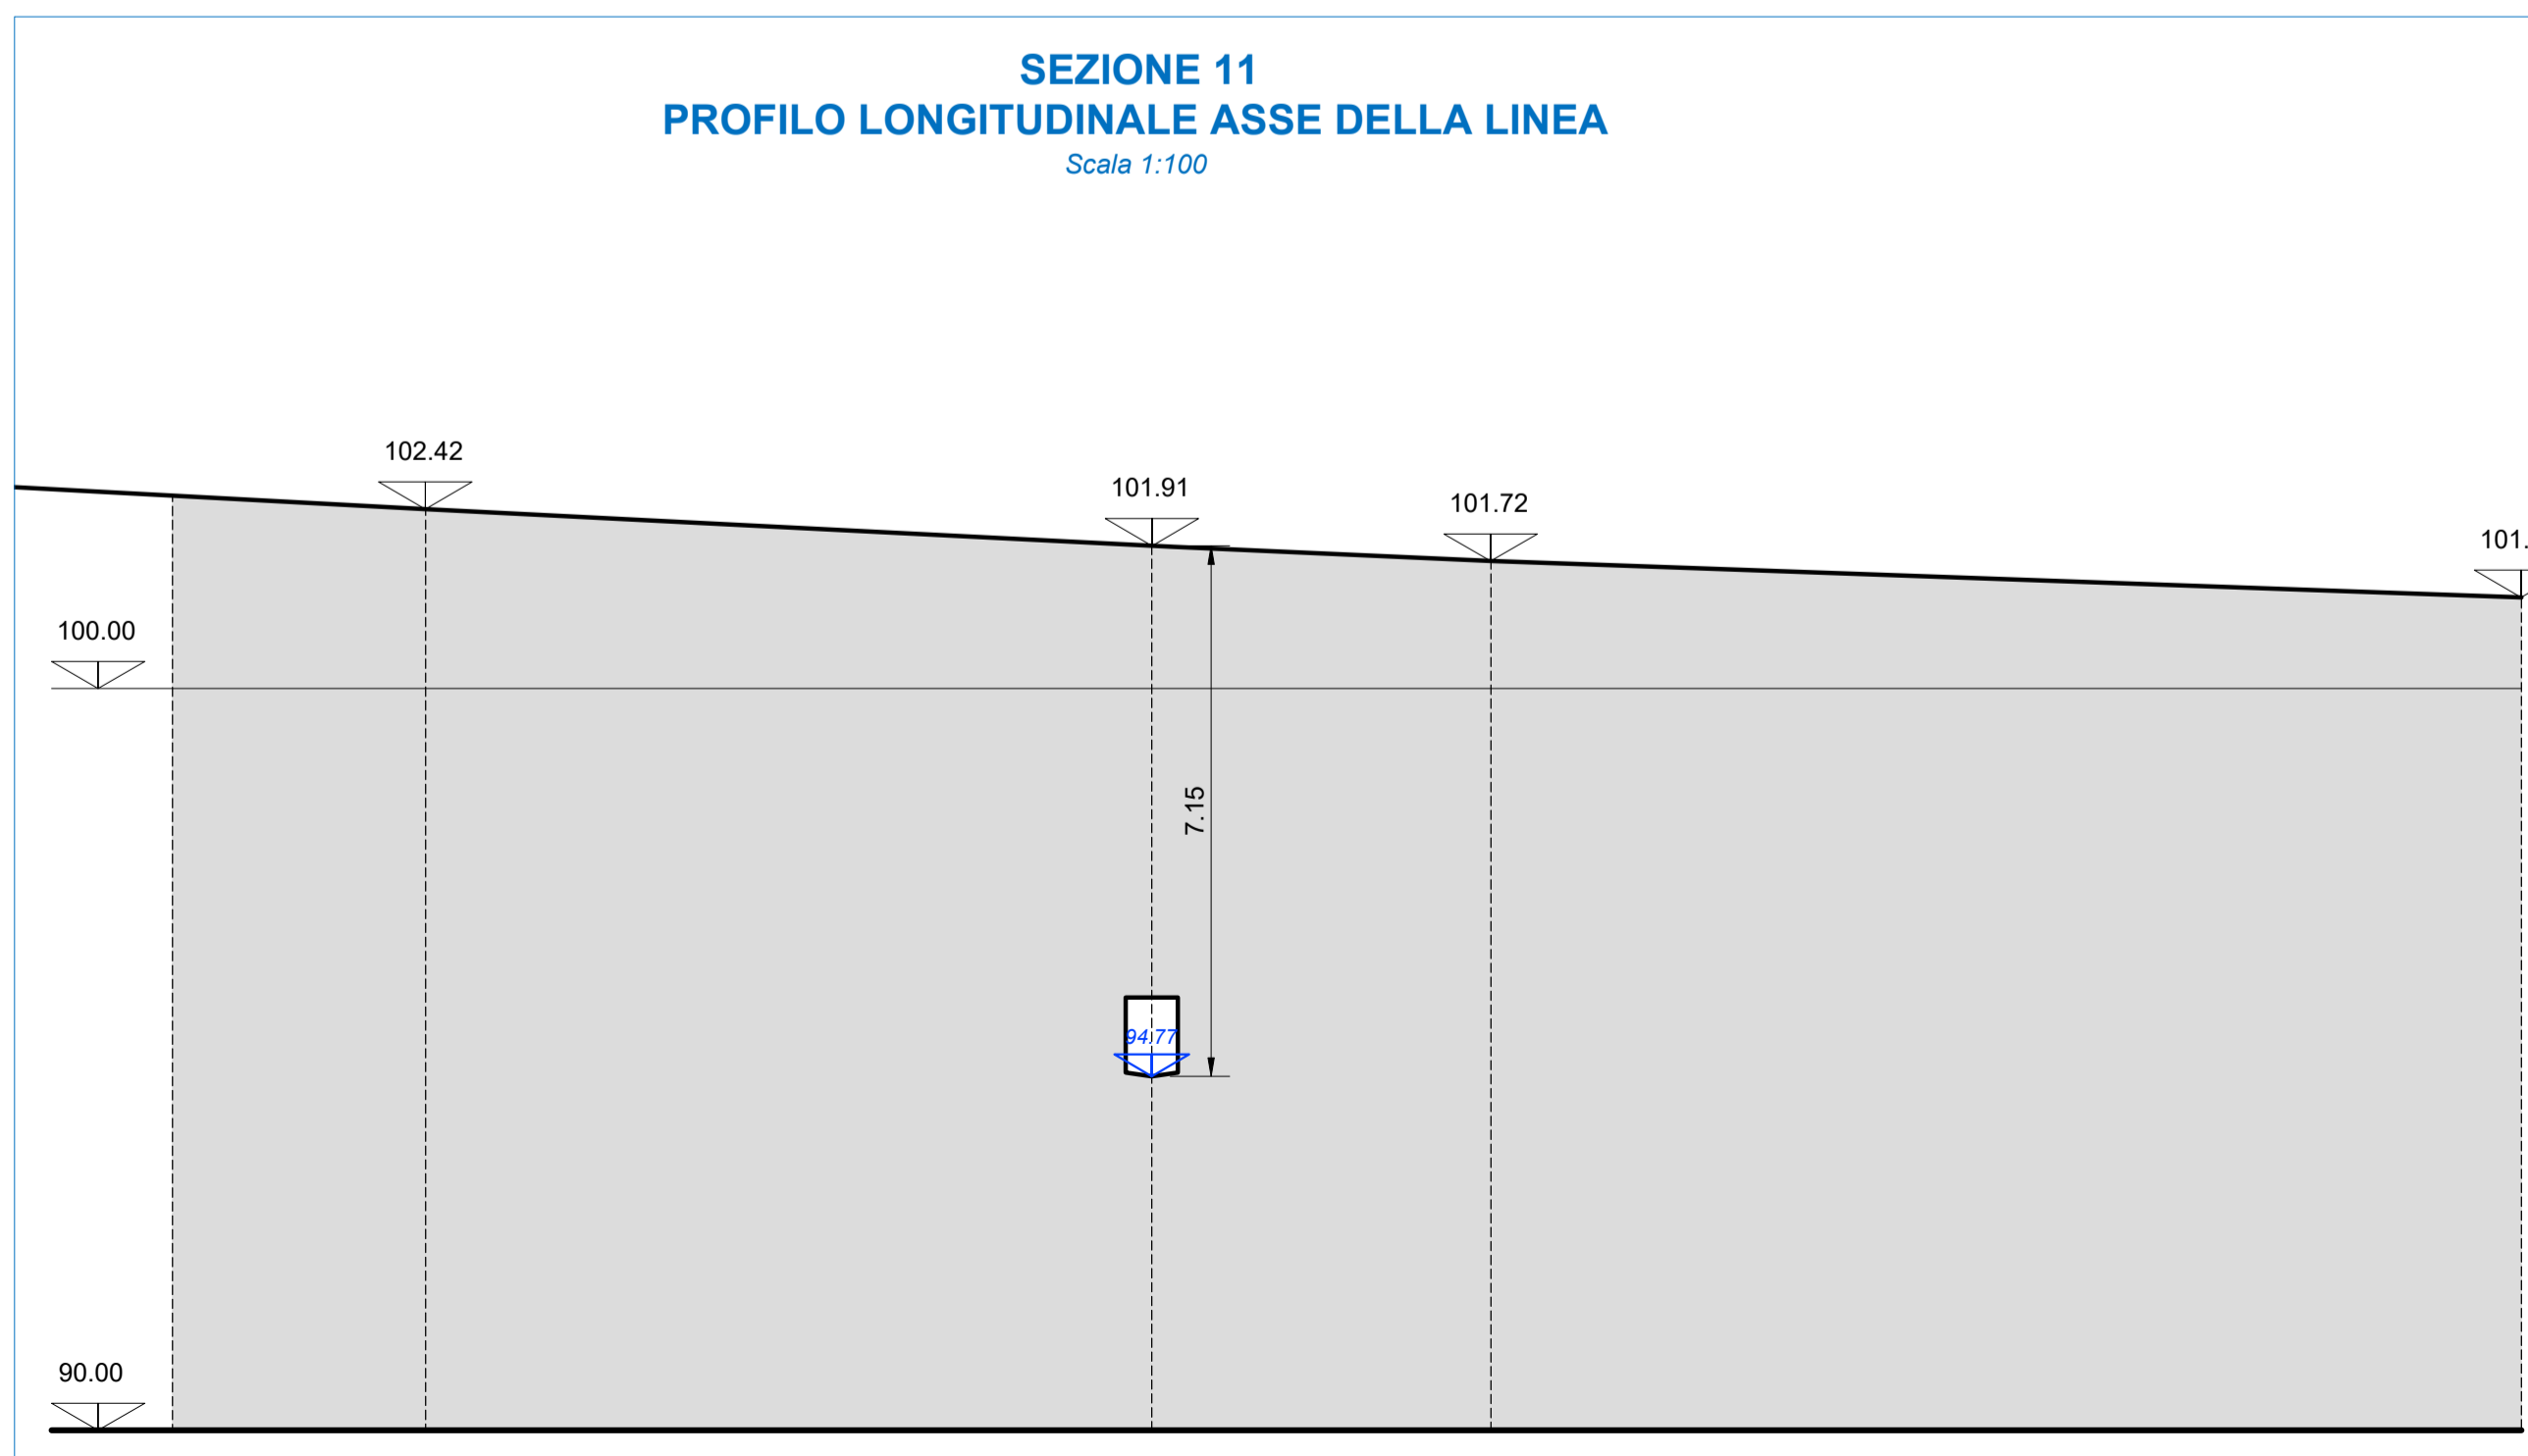

**INGenova S.r.l.**  
Ingegneria Strutturale Geotecnica ed Idraulica  
Servizi di Rilievo Monitoraggio e Controllo Strutturale  
Analisi e Verifica, Progettazione e Direzione Lavori  
Via Assarotti 18A / 2 scala 2, 16122 Genova  
CCIAA di Genova REA, GE-488043  
C.F. - P. IVA 02463330994  
T. 010 8314996 - 3492610686  
studio@ingenova.it - ingenova.srl@pec.it  
https://www.ingenova.it

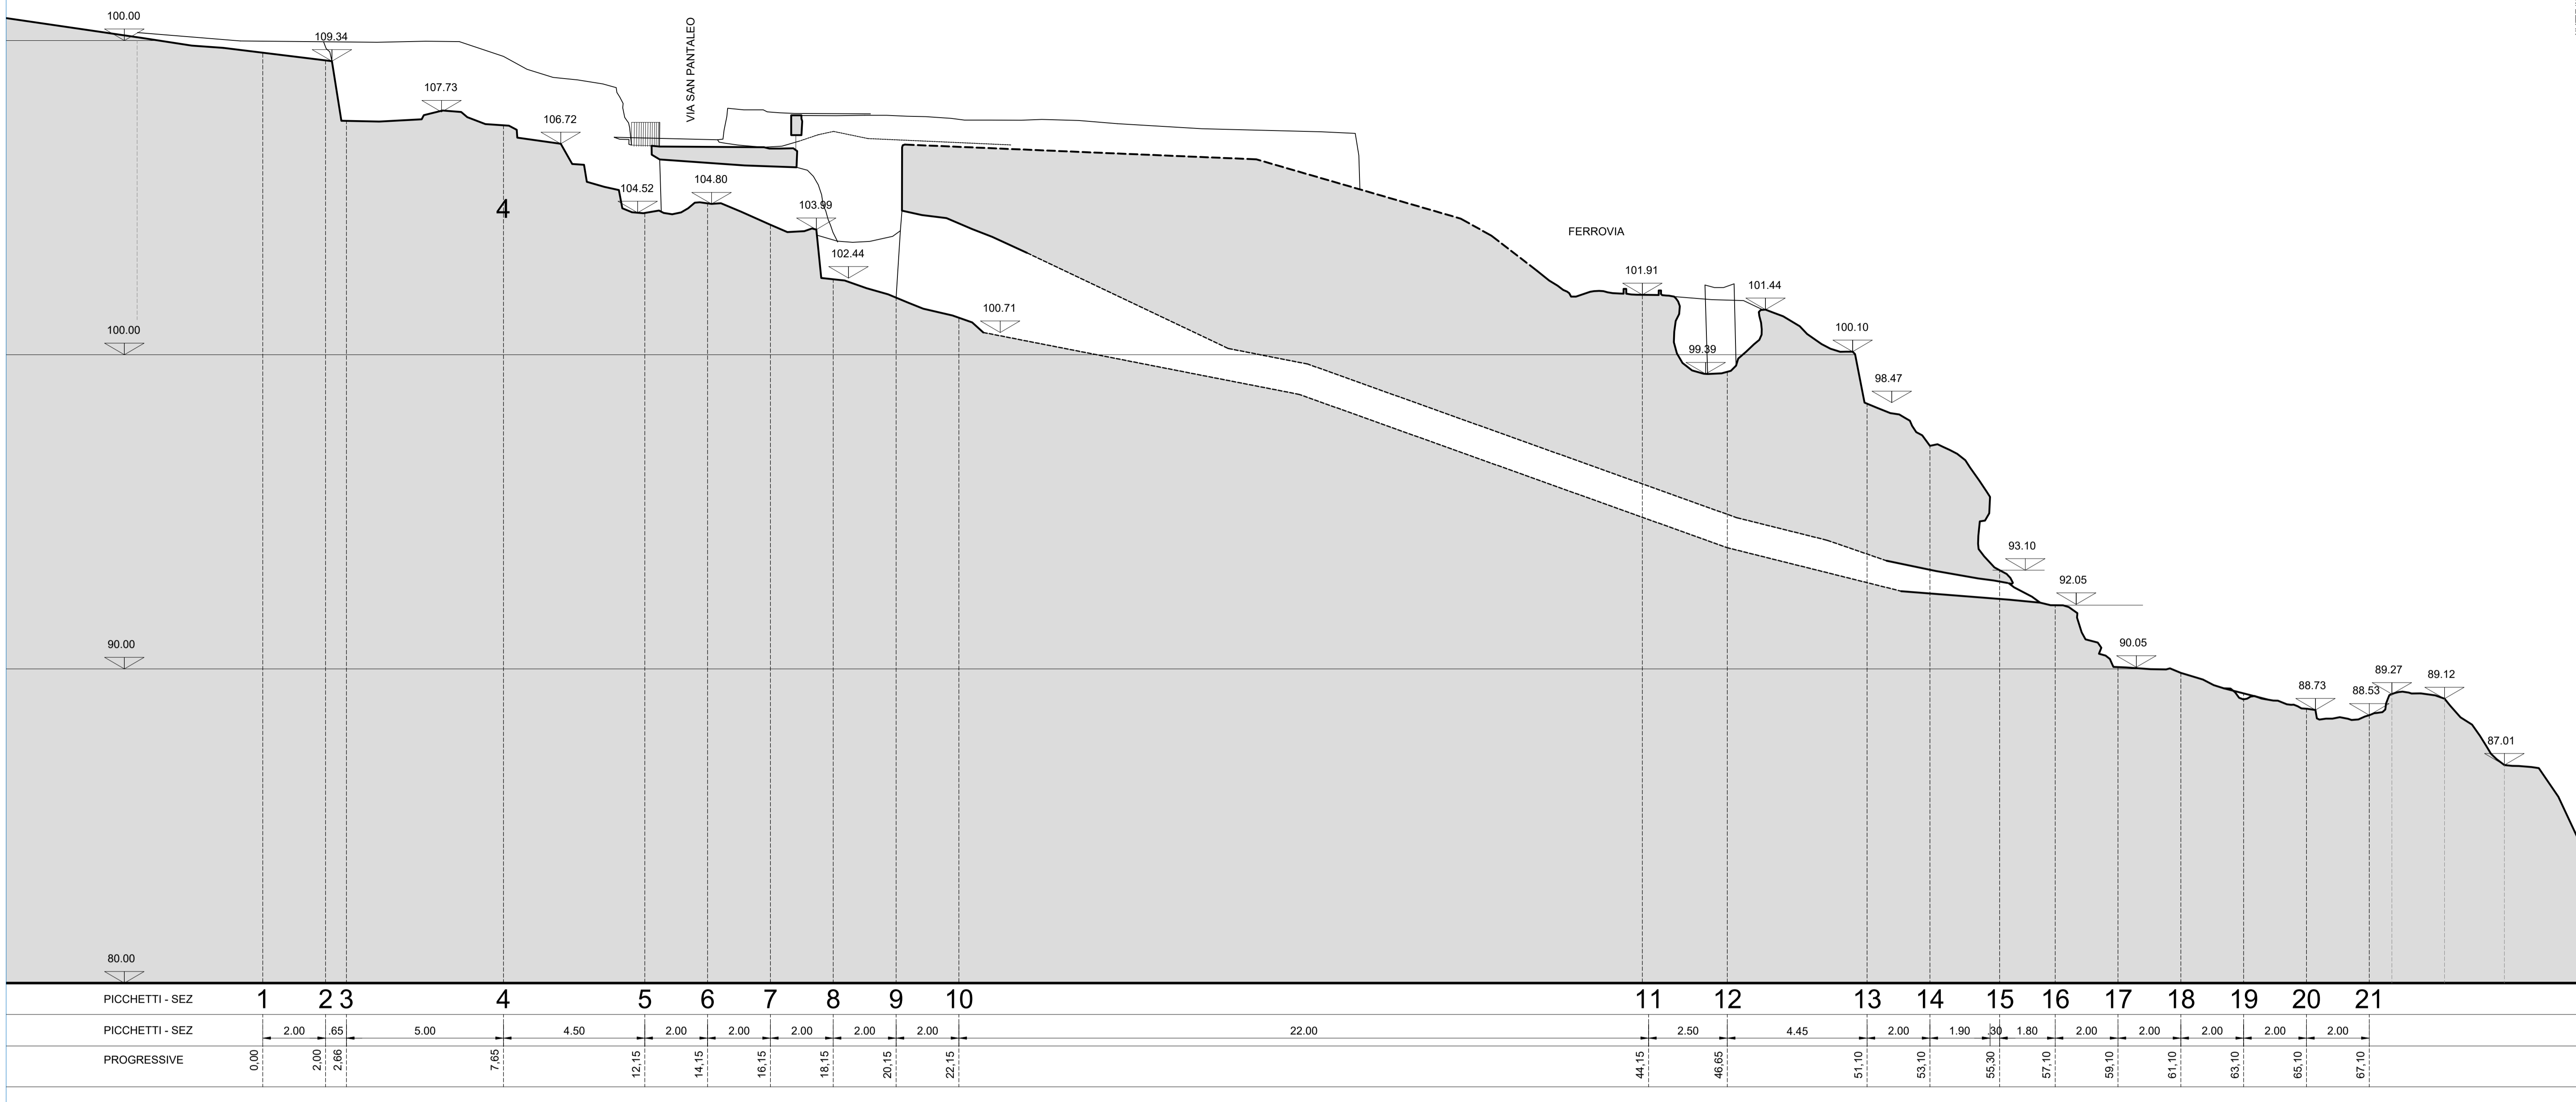

**A.M.T. Genova**  
Azienda Mobilità e Trasporti SpA  
Via L. Montaldo 2, 16137 Genova Italia

INTERVENTO **FERROVIA GENOVA CASELLA**  
**INTERVENTI DI REGIMAZIONE IDRAULICA DI UN CORSO D'ACQUA MINORE A MONTE DEL RIO DELLE GINESTRE IN COMUNE DI GENOVA**  
*Progetto di Fattibilità Tecnica ed Economica*

OGGETTO **PROFILO DEL CORSO D'ACQUA E SEZIONI STATO ATTUALE**

PROGETTISTA: **Dr. Ing. Vincenzo Beneventano**  
RILIEVE COMPUTI: **Geom. Massimo Solari - Dr. Ing. Alice Orvieto**  
CALCOLI STRUTTURE: **Dr. Ing. Ruggero Parodi**  
COLLABORATORI ESTERNI: **Dott.ssa Arch. Sara Zorzan - Dr. Geol. Luca Sivori - Dott.ssa Archeologa Valentina Brodasca - Dr. Ing. Leonardo Ponticelli**

Documento firmato digitalmente dal Dr. Ing. Vincenzo Beneventano iscritto all'Ordine degli Ingegneri della Provincia di Genova al num. 6501 A

REV. N°	Data	Aggiornamento	Red.	Verif.	Approvato	FILE
01	09/12/2025	Emissione PFTE	M.S.	V.B.	Committente	2500_PFTF TAV 4.pdf
						SCALA
						1 : 100
						TAVOLA N°
						<b>PFTE TAV 4</b>

Questo elaborato è di proprietà della INGenova S.r.l. Via Assarotti, 18A int. 2 sc. 2 - 16122 - Genova (GE) - 010 8314996 - studi@ingenova.it. Non può essere riprodotto né integralmente, né in parte senza l'autorizzazione scritta della stessa. Da non utilizzare per scopi diversi da quelli per cui è stato fornito.