




PROFILO IDRAULICO DEL RIVO
Scala 1:100

c. 08191 Comune di Genova - Proc. n. 16/01/2025.0033035.8

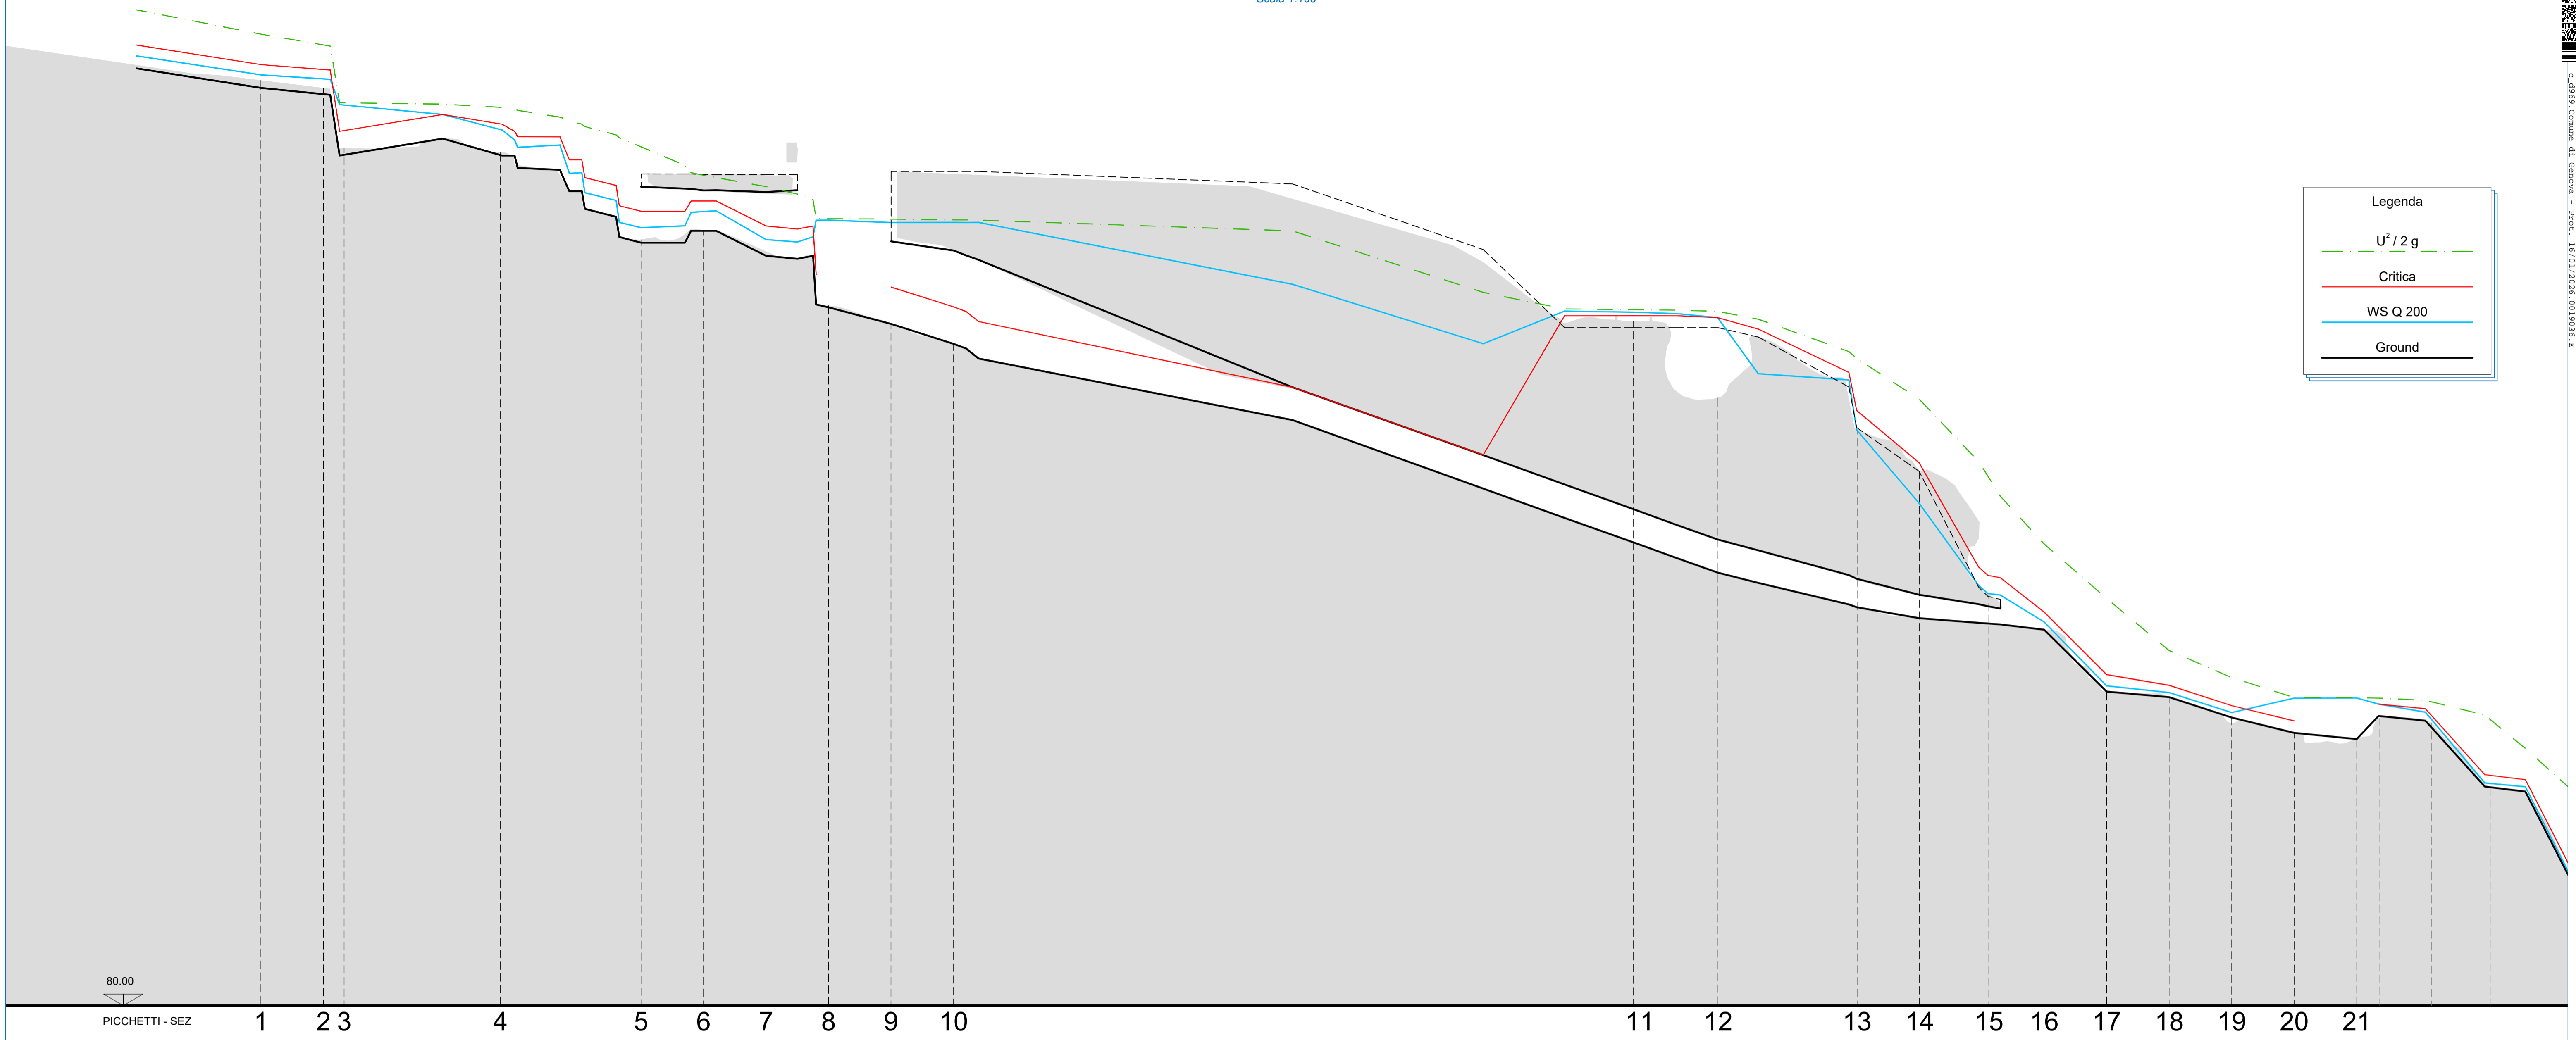

Legenda

- $U^3 / 2g$
- Critica
- WS Q 200
- Ground

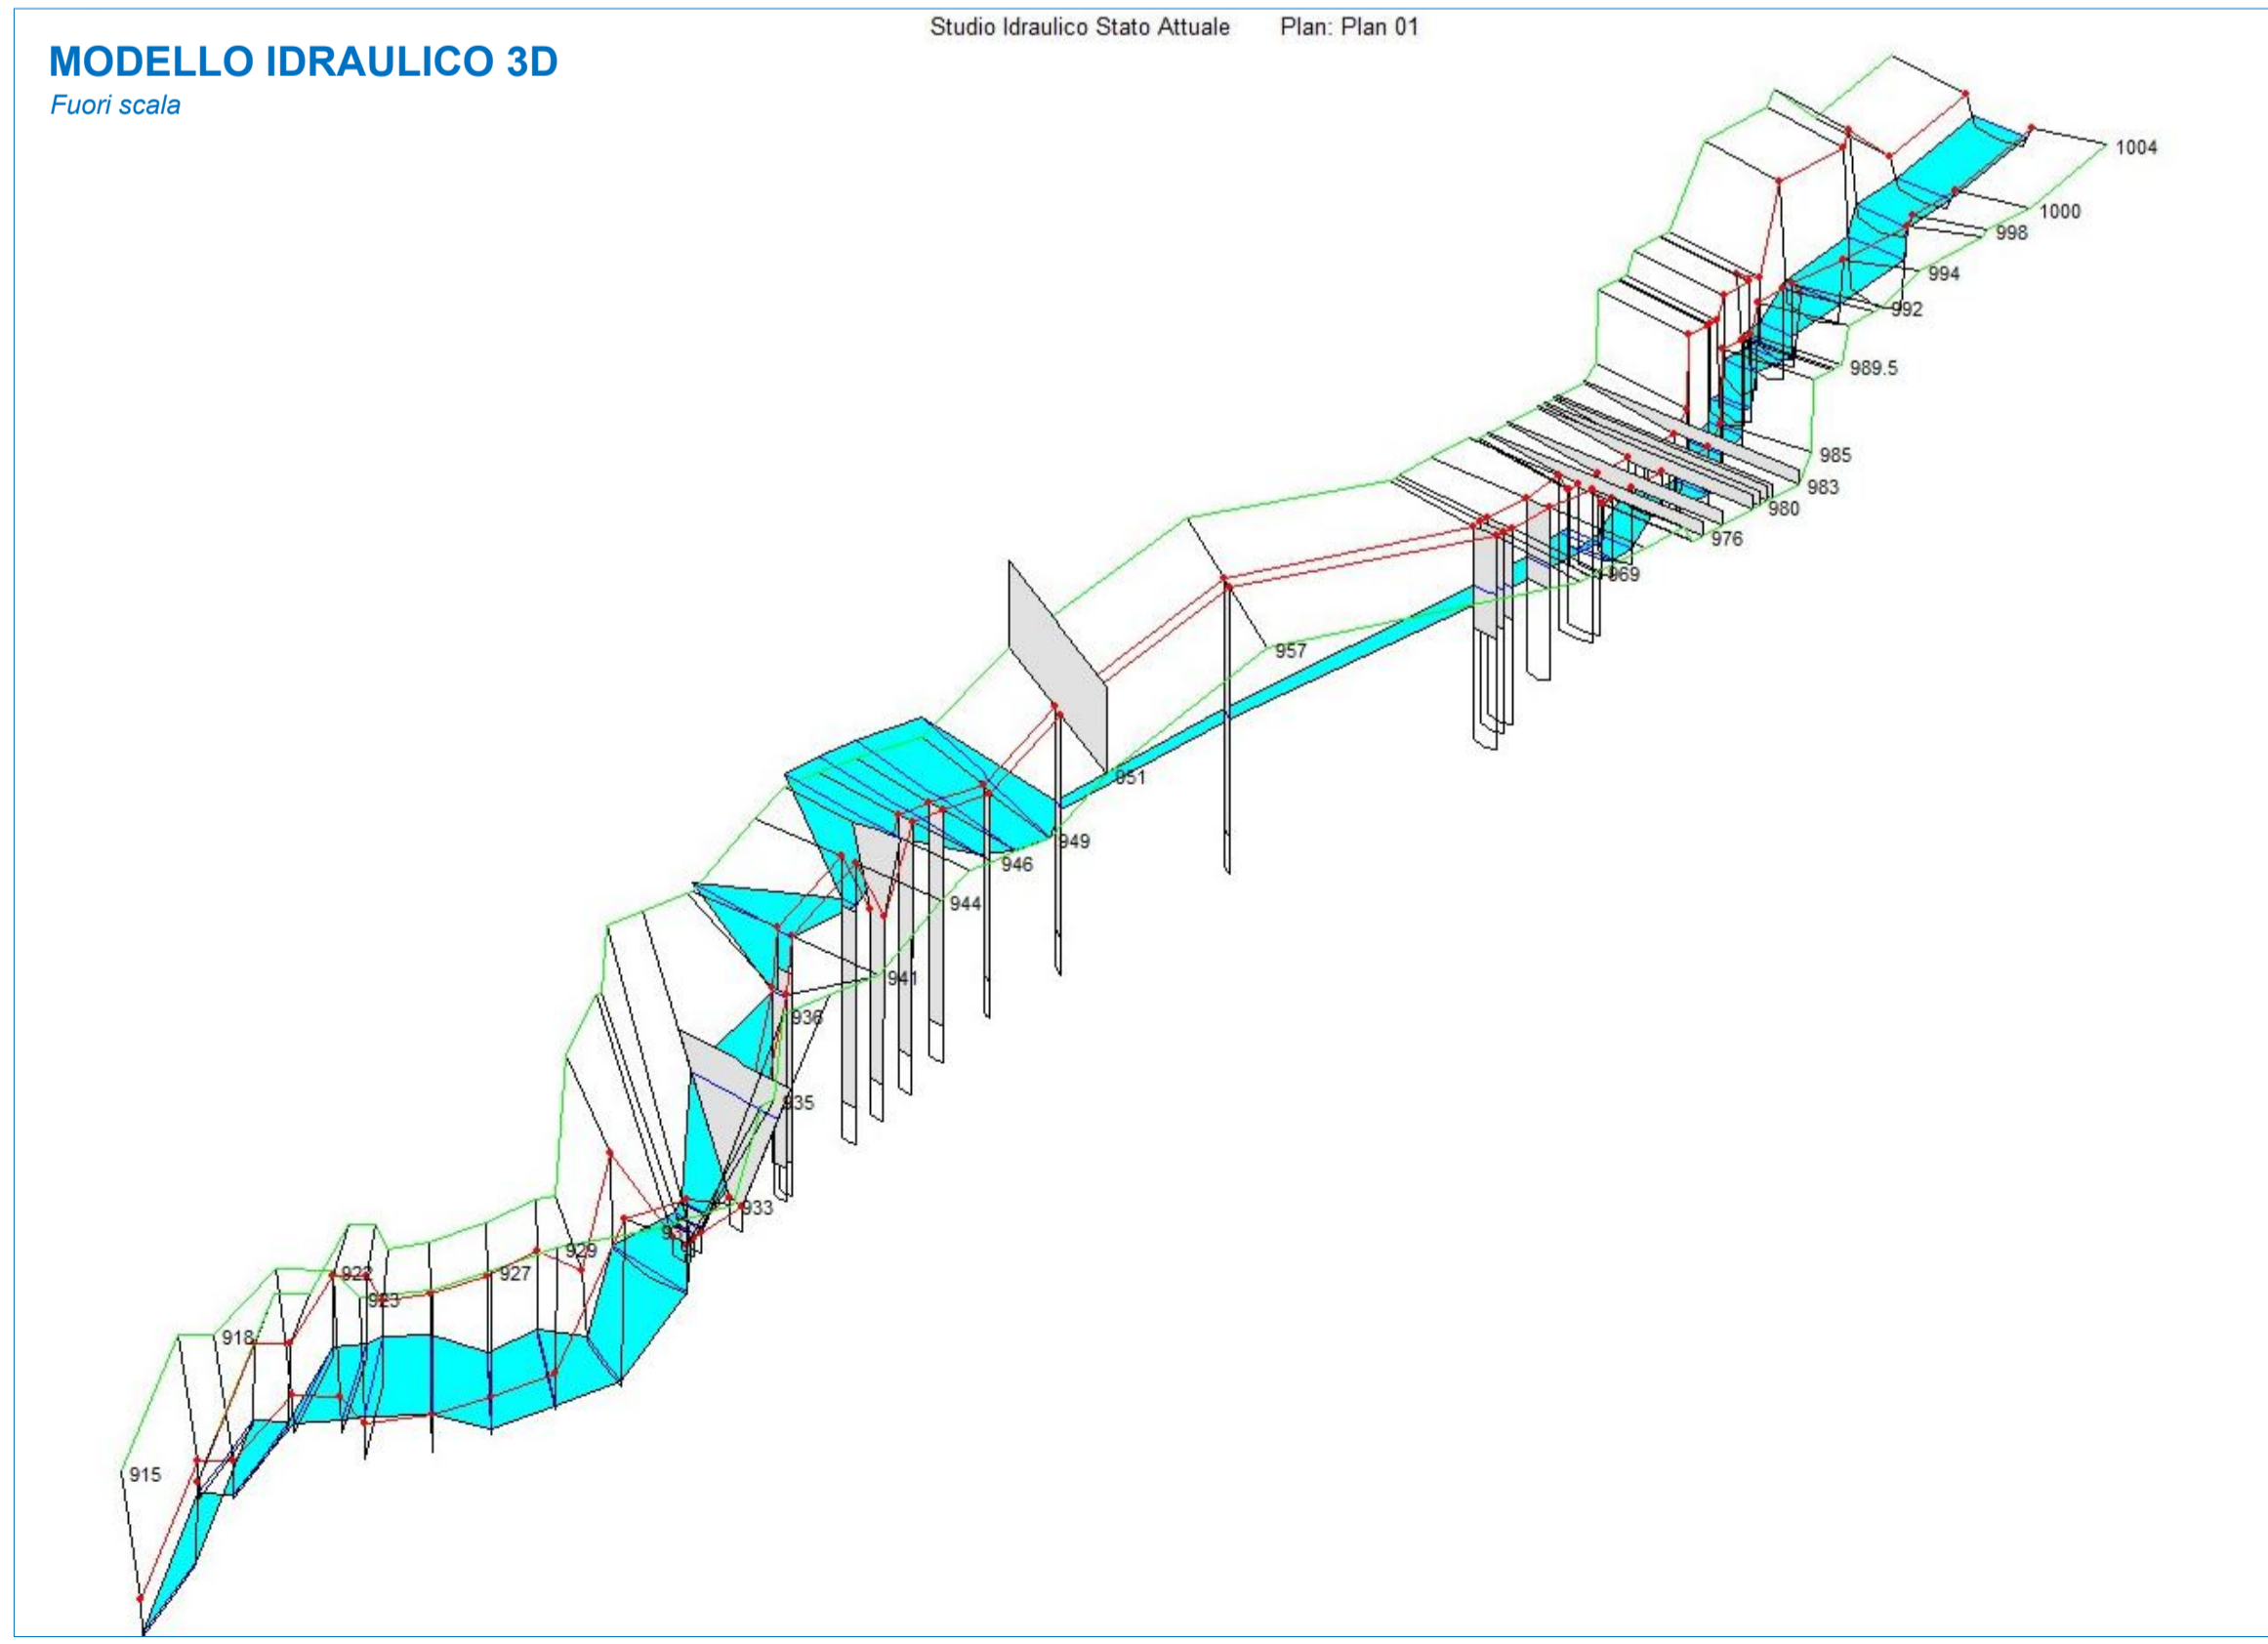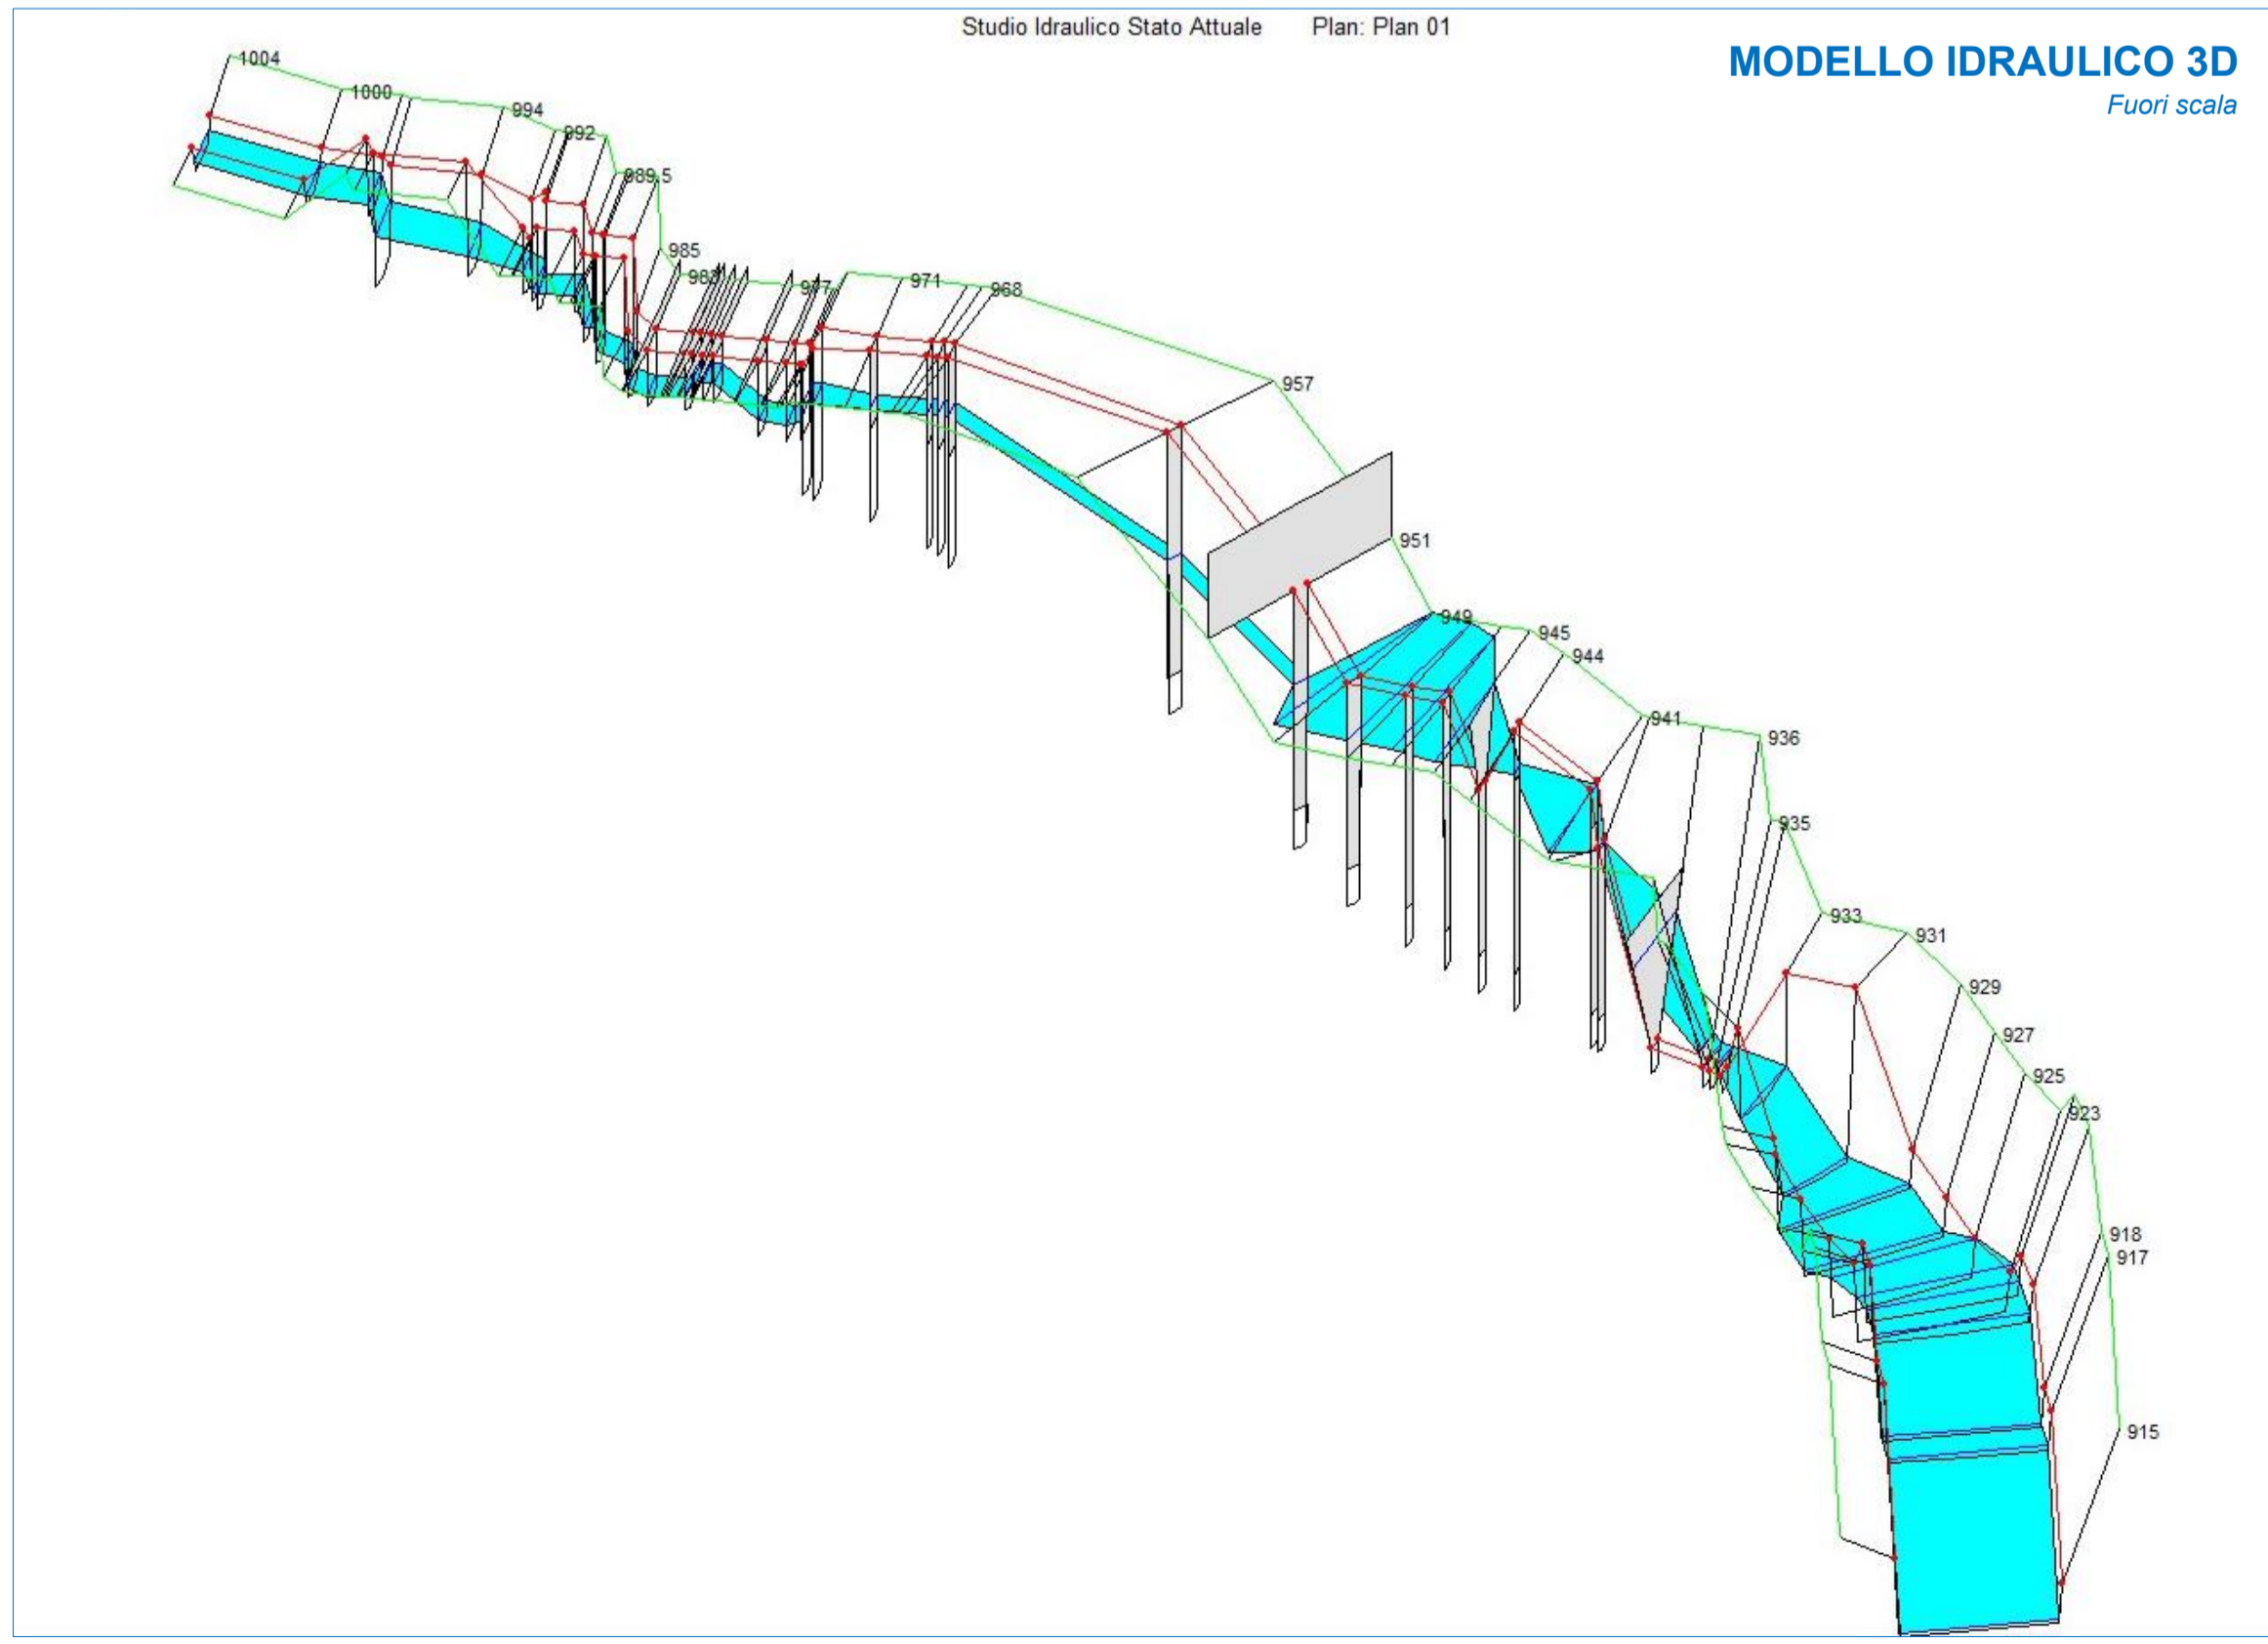

INGenova S.r.l.
Ingegneria Strutturale Geotecnica ed Idraulica
Servizi di Rilievo Monitoraggio e Controllo Strutturale
Analisi e Verifica, Progettazione e Direzione Lavori

Via Assarotti 18A / 2 scala 2, 16122 Genova
CCIAA di Genova REA: GE-488043
C.F. - P. IVA 02463330994
t. 010 8314996 - 3492610686
studio@ingenova.it - ingenova.srl@pec.it
https://www.ingenova.it



A.M.T. Genova
Azienda Mobilità e Trasporti SpA
Via L. Montaldo 2, 16137 Genova Italia

INTERVENTO **FERROVIA GENOVA CASELLA**
INTERVENTI DI REGIMAZIONE IDRAULICA DI UN CORSO D'ACQUA MINORE A MONTE DEL RIO DELLE GINESTRE IN COMUNE DI GENOVA
Progetto di Fattibilità Tecnica ed Economica

OGGETTO **VERIFICHE IDRAULICHE DEL CORSO D'ACQUA**
PROFILO IDRAULICO - STATO ATTUALE

PROGETTISTA: **Dr. Ing. Vincenzo Beneventano**
RILIEVI COMPUTI: **Geom. Massimo Solari - Dr. Ing. Alice Orvioto**
CALCOLI STRUTTURE: **Dr. Ing. Ruggero Parodi**
COLLABORATORI ESTERNI: **Dott.ssa Arch. Sara Zorzan - Dr. Geol. Luca Sivori**
Dott.ssa Archeologa Valentina Brodasca - Dr. Ing. Leonardo Ponticelli

Documento firmato digitalmente dal
Dr. Ing. Vincenzo Beneventano
iscritto all'Ordine degli
Ingegneri della Provincia di
Genova al num. 6501 A

REV. N°	Data	Aggiornamento	Red.	Verif.	Approvato	FILE
01	09/12/2025	Emissione PFTE	M.S.	V.B.	Committente	2500_PFTE TAV 5.pdf
						SCALA
						1 : 100
						TAVOLA N°
						PFTE TAV 5

Questo elaborato è di proprietà della INGenova S.r.l. Via Assarotti, 18A n.2 sc.2 - 16122 - Genova (GE) - 010 8314996 - studio@ingenova.it
Non può essere riprodotto né integralmente, né in parte senza l'autorizzazione scritta della stessa. Da non utilizzare per scopi diversi da quelli per cui è stato fornito.