C_D969_Comune di Genova - PYdt - 25/07/2023 0334924 E

Sezione 18
Sezione HEC RAS 270.18

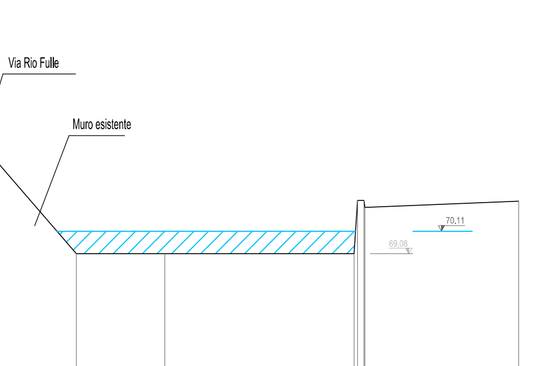

Sezione 20
+2.97 da sezione 19
Sezione HEC RAS 220.20

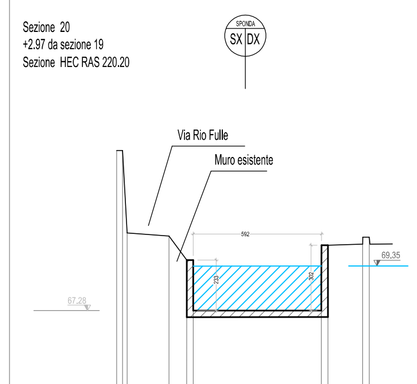

Sezione 23
+20.07 da sezione 22
Sezione HEC RAS 180.23

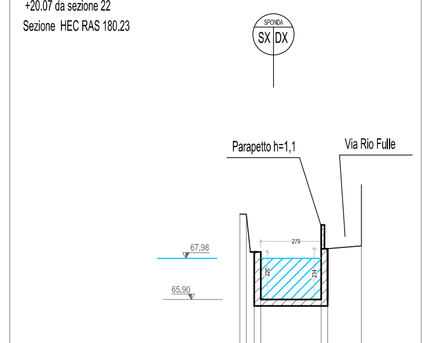

Sezione Imbocco scatolare
+2.64 da sezione 24
Sezione HEC RAS 140.23

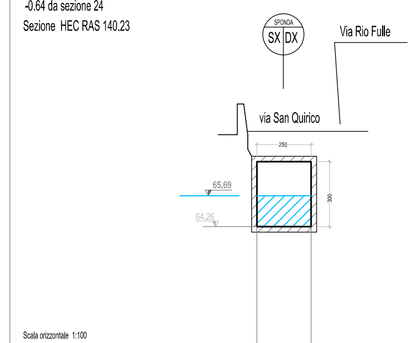

Sezione Prima del salto
+1.57 da sezione P26
Sezione HEC RAS 100.25

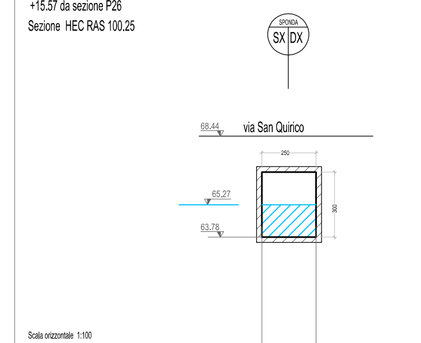

Sezione P28
+43.43 da sezione P27
Sezione HEC RAS 60.28

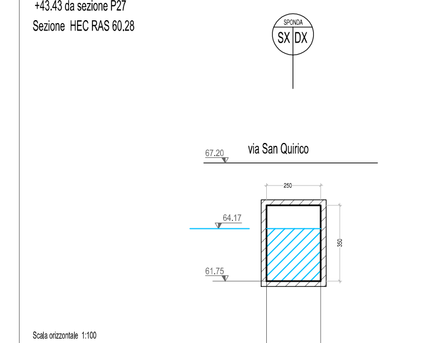

Sezione 18 Br. - Briglia a monte
+10.66 da sezione 18
Sezione HEC RAS 260.18

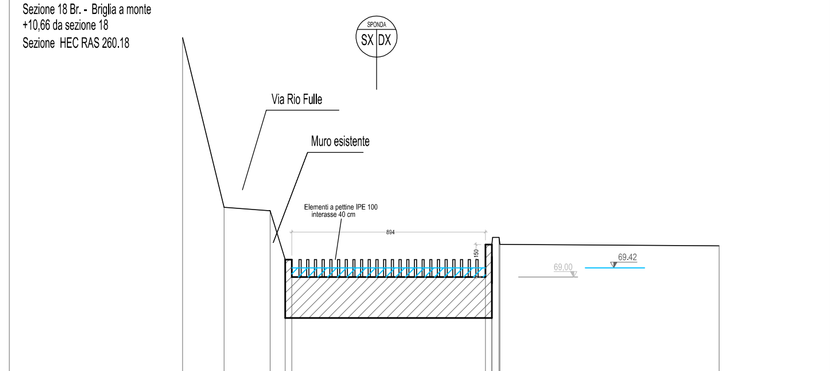

Sezione 20-21 Passerella
+4.76 da sezione 20
Sezione HEC RAS 210.20

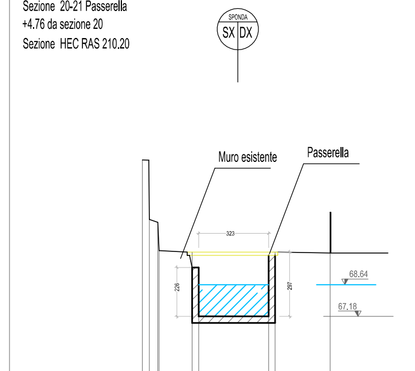

Sezione Briglia a valle -0,3
+12.33 da sezione 23
Sezione HEC RAS 170.23

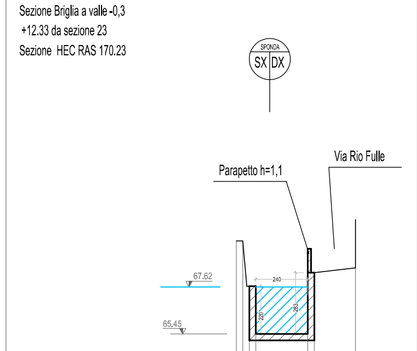

Sezione 24
+17.75 da sezione 23
Sezione HEC RAS 130.24

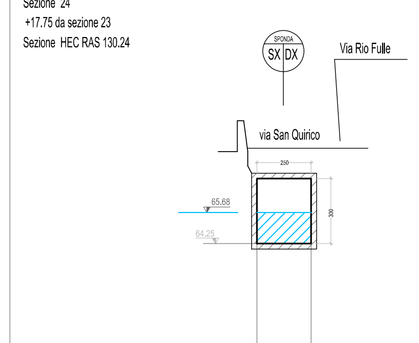

Sezione Dopo il salto e cambio sezione scatolare
+15.60 da sezione P26
Sezione HEC RAS 90.26

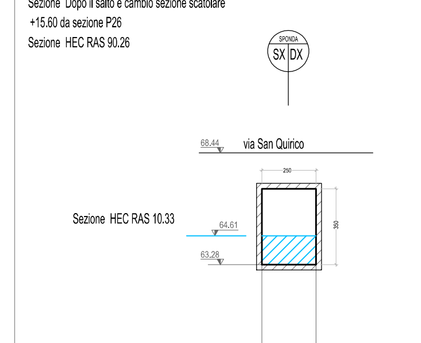

Sezione P29 - Uscita da scatolare gettata in opera
+21.54 da sezione P28
Sezione HEC RAS 50.29

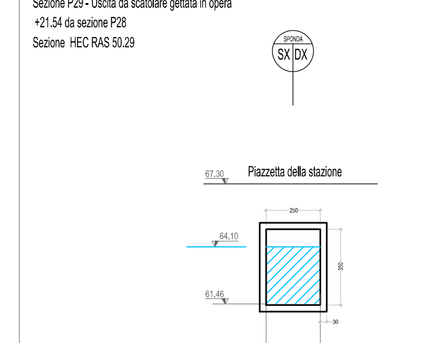

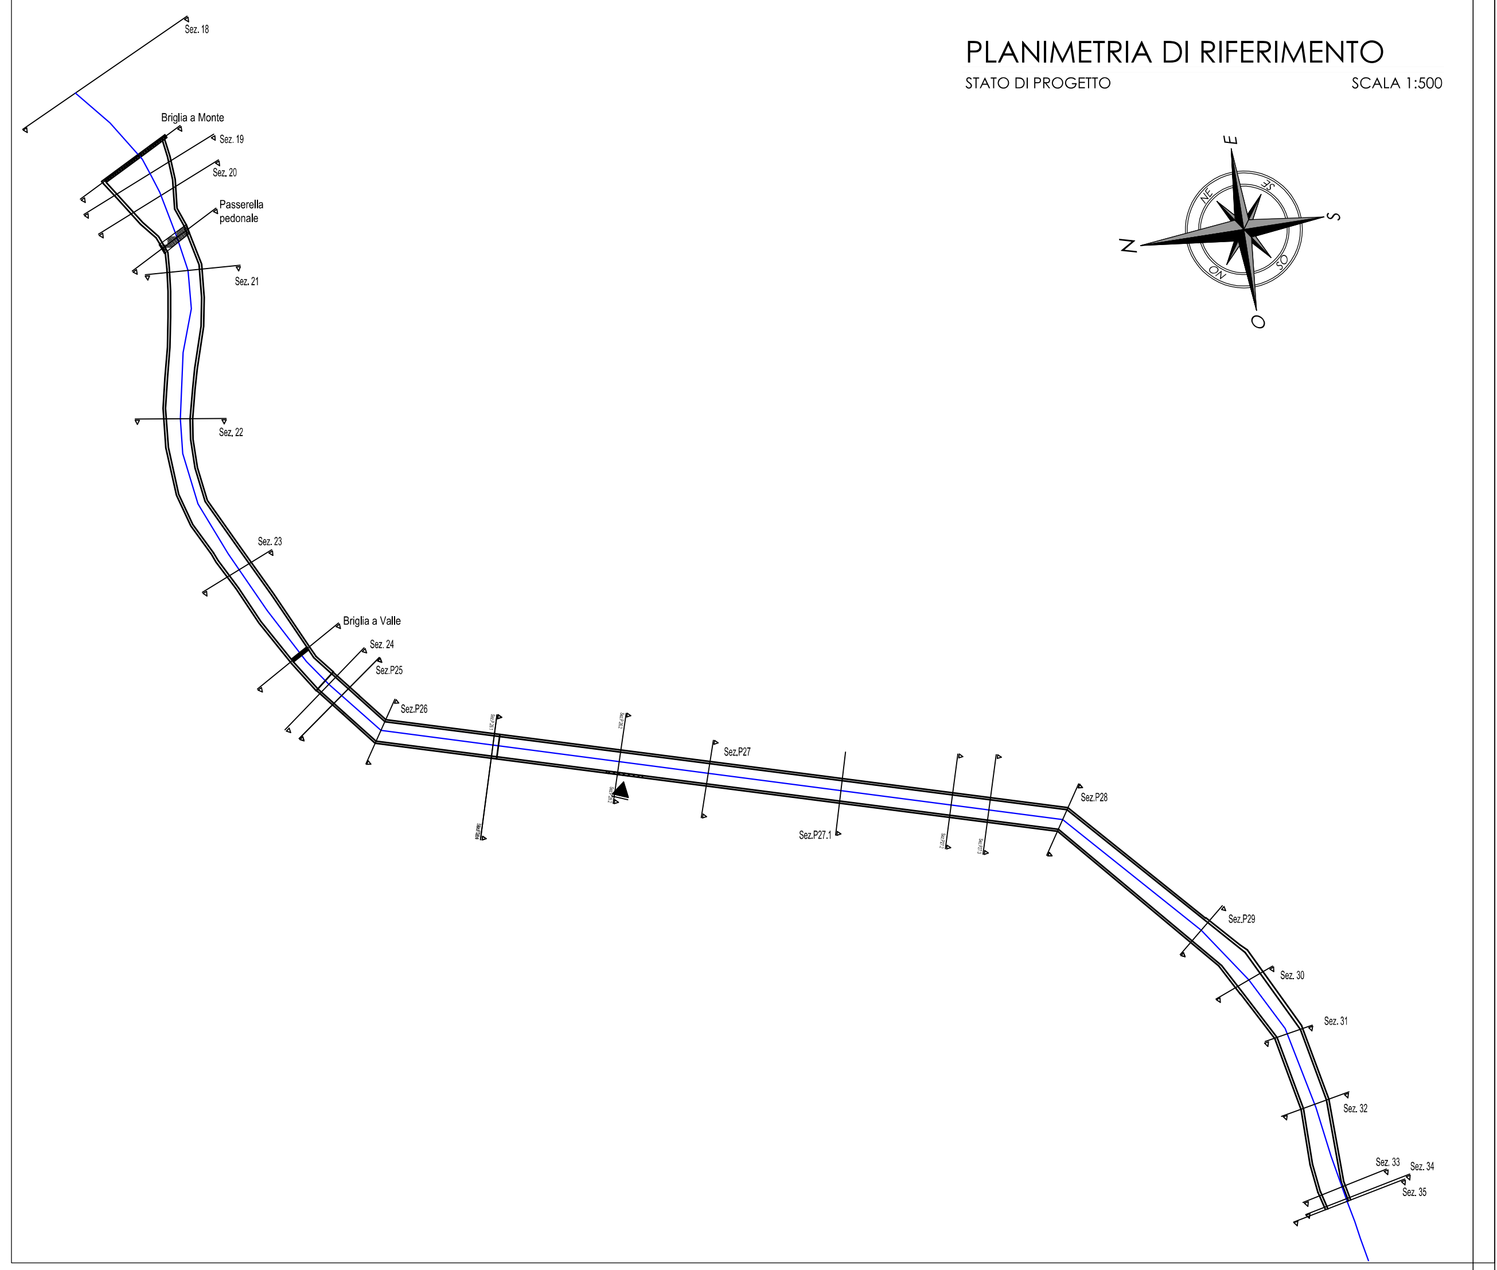

Sezione Briglia a monte +0,3
+10.96 da sezione 18
Sezione HEC RAS 240.18

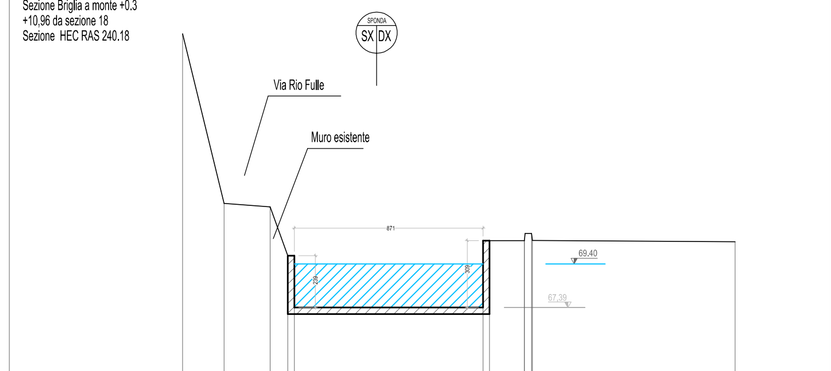

Sezione 21
+9.60 da sezione 20
Sezione HEC RAS 200.21

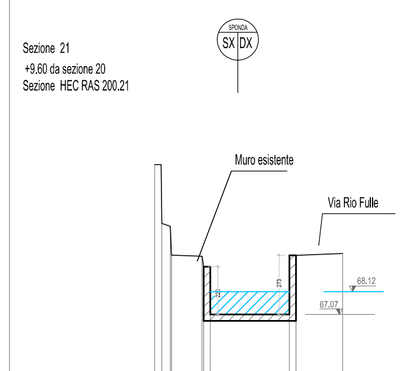

Sezione Briglia a valle
+12.63 da sezione 23
Sezione HEC RAS 160.23

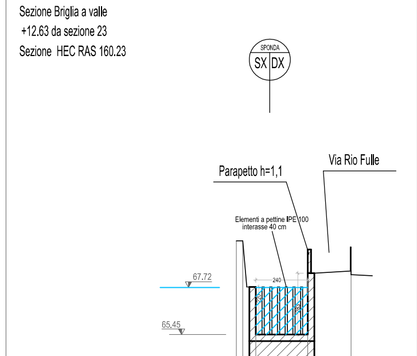

Sezione P25
+2.05 da sezione 24
Sezione HEC RAS 120.25

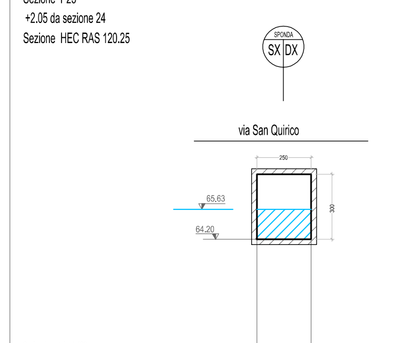

Sezione Cambio pendenza ed immissione Roggia dei Mulini (sez.R16)
+27.81 da sezione P26
Sezione HEC RAS 80.26

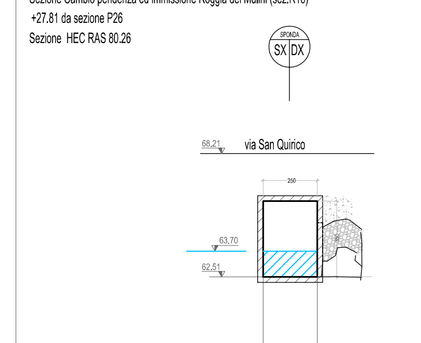

Sezione 30
+8.49 da sezione P29
Sezione HEC RAS 40.30

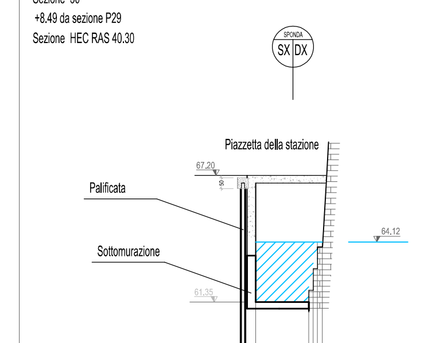

Sezione 32
+9.16 da sezione 31
Sezione HEC RAS 20.32

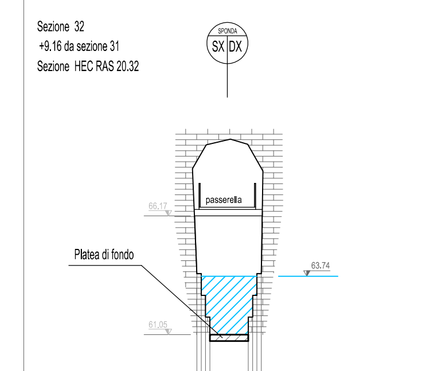

Sezione F.19
+13.22 da sezione 18
Sezione HEC RAS 230.19

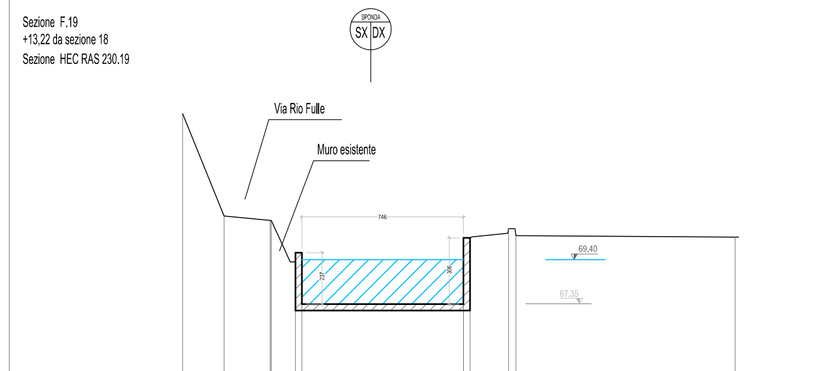

Sezione 22
+18.11 da sezione 21
Sezione HEC RAS 190.22

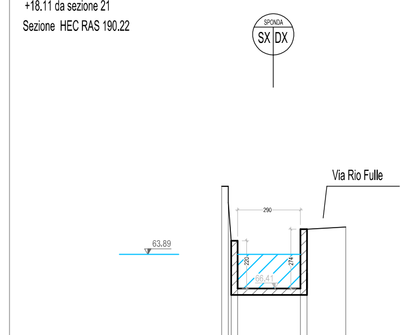

Sezione Briglia a valle +0,3
+12.83 da sezione 23
Sezione HEC RAS 150.23

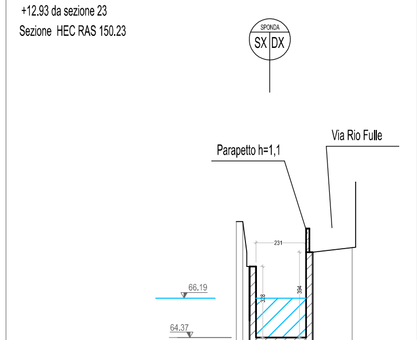

Sezione P26
+6.37 da sezione P25
Sezione HEC RAS 110.26

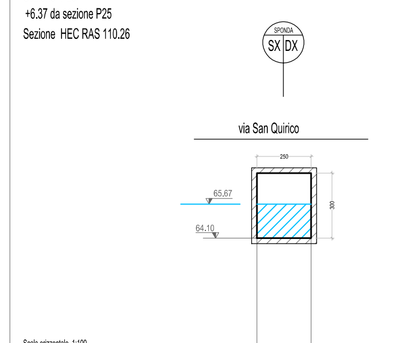

Sezione P27
+40.10 da sezione P26
Sezione HEC RAS 70.27

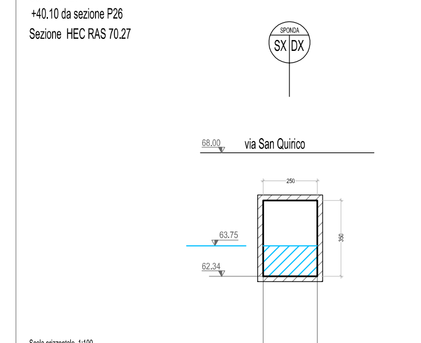

Sezione 31
+8.10 da sezione 30
Sezione HEC RAS 30.31

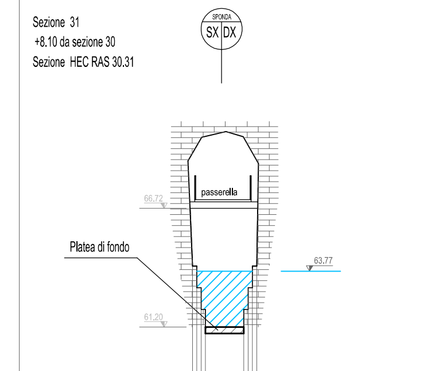

Sezione 33 - 34 - 35
+10.60 da sezione P32
Sezione HEC RAS 10.33

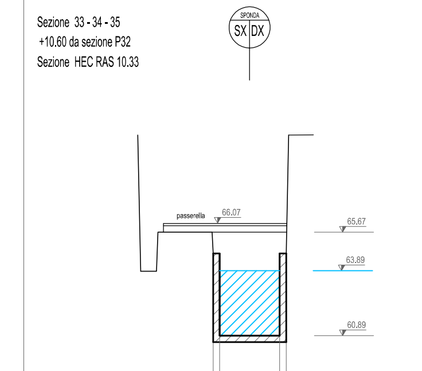

COMMITTENTE

COMUNE DI GENOVA
Direzione Infrastrutture e Difesa del Suolo

***Progetto di riadeguamento del sistema di raccolta delle acque meteoriche del rio Fulle, nella zona di via san Quirico* (Comune di GENOVA)**

PROGETTO DEFINITIVO

PROGETTAZIONE: DEFINITIVO
PROGETTISTA: Ing. Luciano SIRI

RESPONSABILE UNICO DI PROCEDIMENTO: Ing. Giuseppe Vestrelli

OGGETTO:

TAVOLE DI PROGETTO:
- **SEZIONI IDRAULICHE STATO DI PROGETTO**

D08
scala 1:200

aster AGENZIA SERVIZI TERRITORIALI GENOVA S.P.A.

SETTORE RIVI ED ARENILI

RESP. SETTORE RIVI ED ARENILI:
Dott. Geol. Giacomina ANDREOLA

COORDINATORE PROGETTO:
Dott. Geol. Luigi PERASSO

COORDINATORE SICUREZZA IN FASE DI PROGETTAZIONE:
Dott. Geol. Giovanni SCOTTONI

GRUPPO DI PROGETTO:
PSM Tecnici Associati
UffGI
Via del Teatro 1/1 scala A – 16158 Genova
Partita I.V.A. e codice fiscale 01771210992
Recapiti
telefono 010.8606478 – 010.8607210
www.psm–associati.it – info@psm–associati.it
psm–associati@pec.it

STUDI SPECIALISTICI:
RELAZIONE GEOLOGICA:
Dott. Geol. Luigi PERASSO

RILIEVO:
I^ I QUADRO INGEGNERIA SRL
ing. Stefano MIGLIARO
ing. Luca ROMANO
via Interiano 3-11b 16124 GENOVA
tel. 010-8690578 fax. 010-8690690
e-mail: tecnico@iquadro.org

REV.	DATA	DESCRIZIONE DELLA REVISIONE	REDATTO	CONTROLLATO	APPROVATO
03	12/06/23	TERZA REVISIONE GENERALE	Ing. L. Siri	Dott. L. Perasso	Dott.ssa G. Andreola
02	30/03/23	SECONDA REVISIONE GENERALE	Ing. L. Siri	Dott. L. Perasso	Dott.ssa G. Andreola
00	11/10/22	PRIMA EMISSIONE	Ing. L. Siri	Dott. L. Perasso	Dott.ssa G. Andreola

NOME FILE: L276700-EG-PLAN - Attuale e Progetto
NOME LAYOUT: EG-008-Sezioni idrauliche di progetto
FILE STAMPA: PSM-Fulle.ctb

CODICE COMMESSA: L 2 7 6 7 0 0
DOC.N.: E G 0 0 8
SCALA DI STAMPA: 1/200
FORMATO: A1
FOGLIO 1 DI 1