





- NOTE:**
- Il sistema di coordinate espresso nei disegni di planimetria è il: Gauss Boaga Monte Mario Italy 1
 - Tutte le dimensioni sono espresse in metri salvo dove diversamente specificato.
 - Le quote altimetriche sono espresse in metri e riferite al livello medio mare
 - Le quote angolari sono espresse in gradi sessagesimali

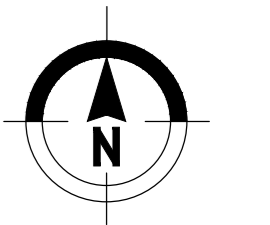

KEYPLAN

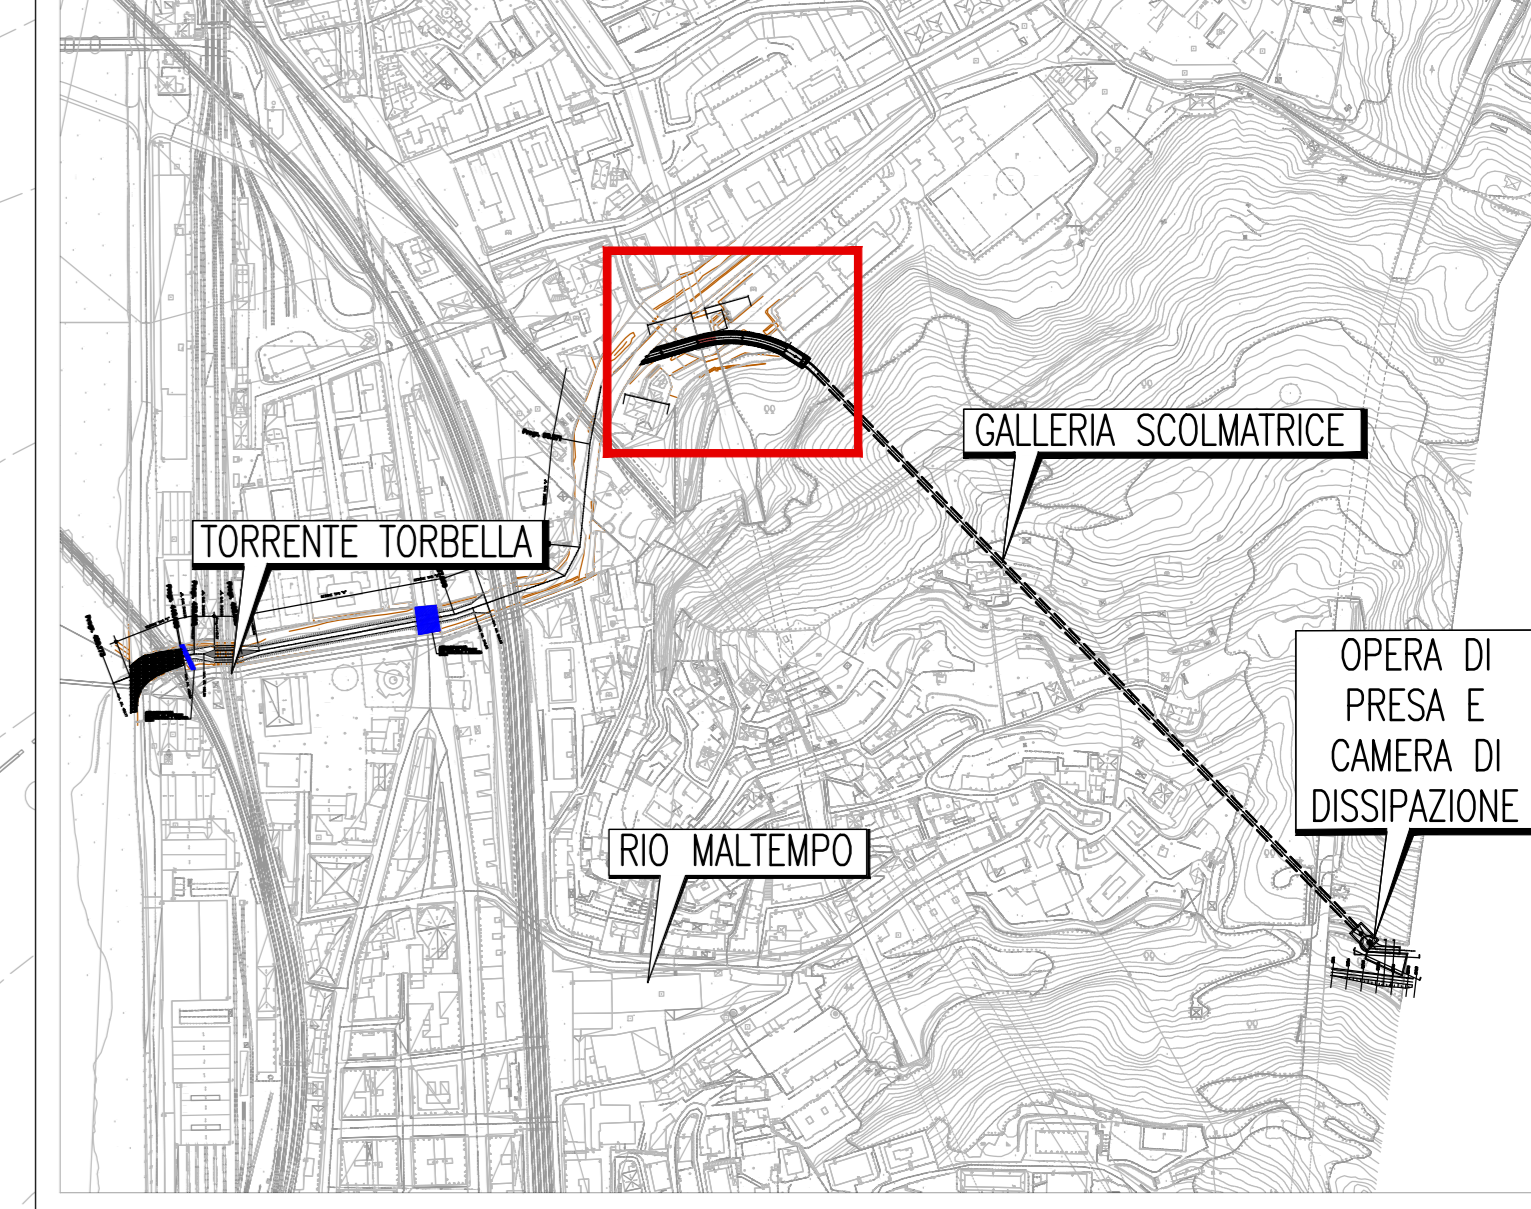

PUNTI DI TRACCIAMENTO		
V1	1491739,65	4920353,34
V2	1491743,39	4920359,26
V3	1491729,87	4920367,79
V4	1491729,32	4920366,91
V5	1491700,14	4920375,33
V6	1491669,40	4920372,48
V7	1491645,42	4920365,57
V8	1491638,04	4920363,44
V9	1491631,84	4920356,45
V10	1491646,81	4920360,76
V11	1491670,79	4920367,67
V12	1491699,43	4920370,37
V13	1491726,63	4920362,66
V14	1491726,14	4920361,87

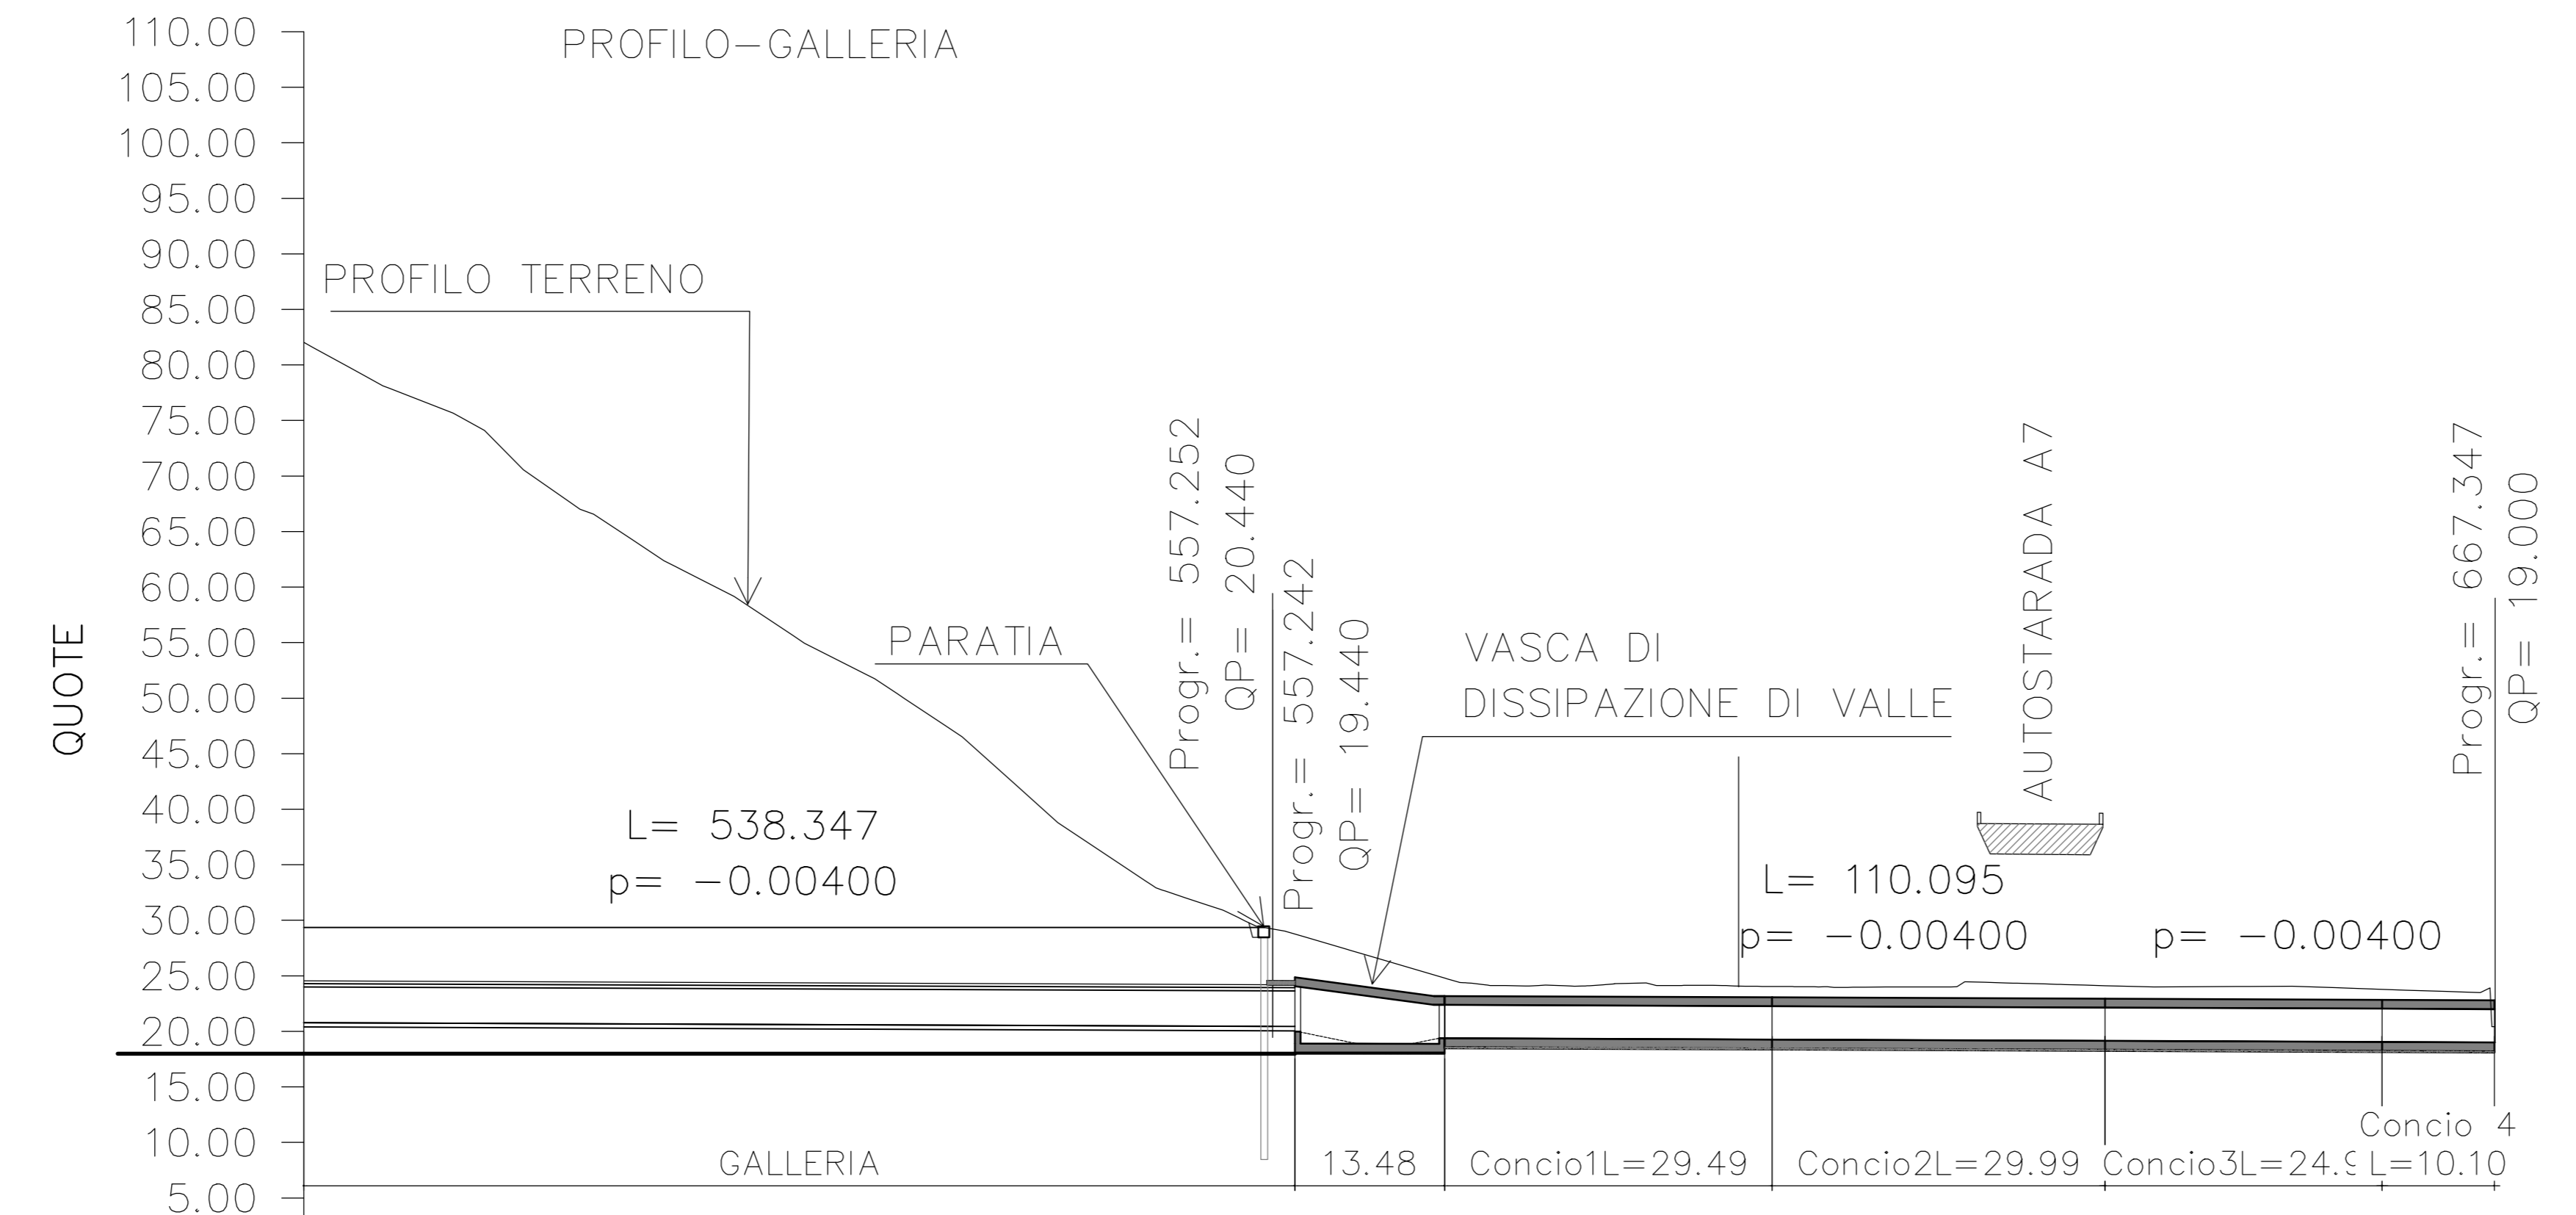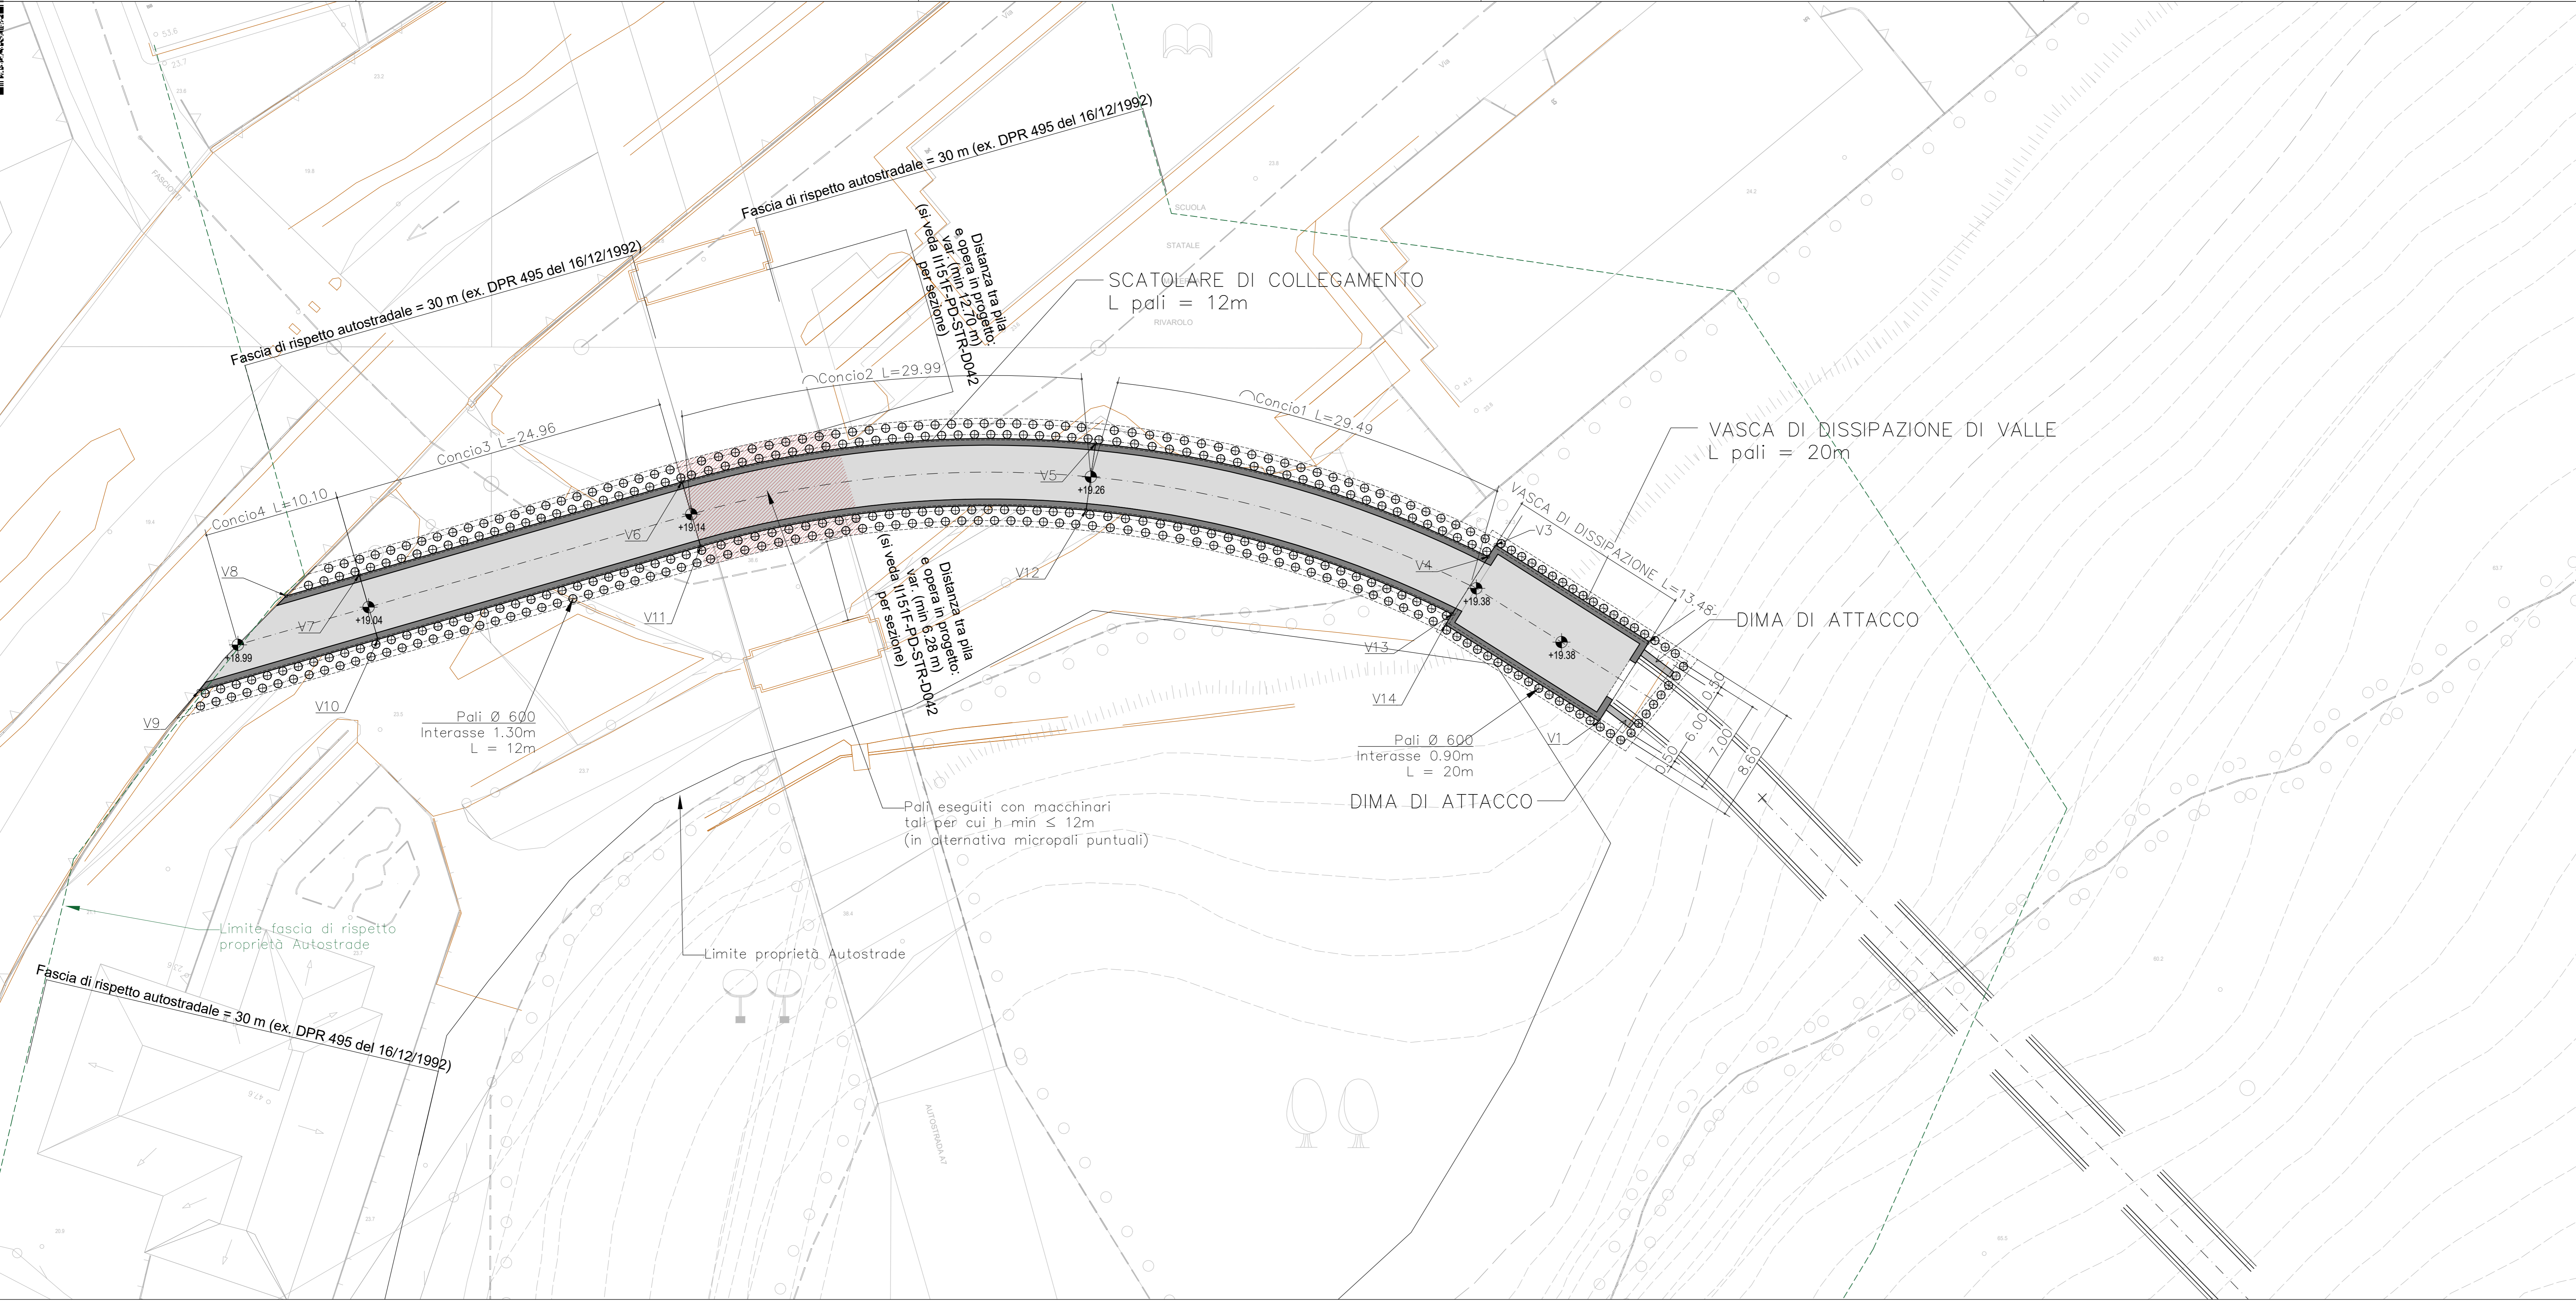

DISTANZE PROGRESSIVE:	470.00	490.00	510.00	530.00	545.79	550.00	556.49	557.24	570.00	572.24	590.00	599.21	610.00	630.00	632.23	650.00	667.35
QUOTE DEL TERRENO:	82.03	70.40	58.33	45.68	33.55	31.82	29.35	29.21	18.90	24.34	24.34	24.08	23.97	19.15	24.11	24.02	19.07
QUOTE DI PROGETTO:	20.79	20.71	20.63	20.55	20.49	20.47	20.46	20.46	19.90	19.46	19.31	19.27	19.23	19.15	19.14	19.07	19.07

COMUNE DI GENOVA

Servizio di Progettazione di Fattibilità Tecnica ed Economica e definitiva (per appalto integrato) nonché del coordinamento della sicurezza in fase di progettazione delle "Opere di adeguamento idraulico del tratto tombinato di valle del rio Maltempo, affluente del torrente Polcevera"

PROGETTO DEFINITIVO

RESPONSABILE UNICO DEL PROCEDIMENTO: Arch. Roberto Valcalda

MANDATARIA: MANDANTE: Dott.ssa Claudia Pizzinato

RESPONSABILE DELLE INTEGRAZIONI DELLE PRESTAZIONI SPECIALISTICHE: Ing. Simone Venturini

TITOLO: **SCOLMATORE RIO MALTEMPO SCATOLARE DI COLLEGAMENTO PLANIMETRIA DI PROGETTO E PROFILO LONGITUDINALE**

CODICE ESTESO ELABORATO: 1151F-PD-STR-D040_2 SCALA: VARIE DATA: 03/2023 NOME FILE: 1151F-PD-STR-D040_2

ELABORAZIONE PROGETTUALE:	REV.	DATA	MOTIVO	REDATTO	VERIFICATO	APPROVATO
Ing. SIMONE VENTURINI Ordine degli Ingegneri Della Provincia di Verona N. A2515	0	09/2022	Emissione	A.CACCIATORI	S.VENTURINI	S.VENTURINI
	1	11/2022	Revisione	A.CACCIATORI	S.VENTURINI	S.VENTURINI
	2	03/2023	Revisione	A.CACCIATORI	S.VENTURINI	S.VENTURINI