




Inquadramento Planimetrico (scala 1:250)

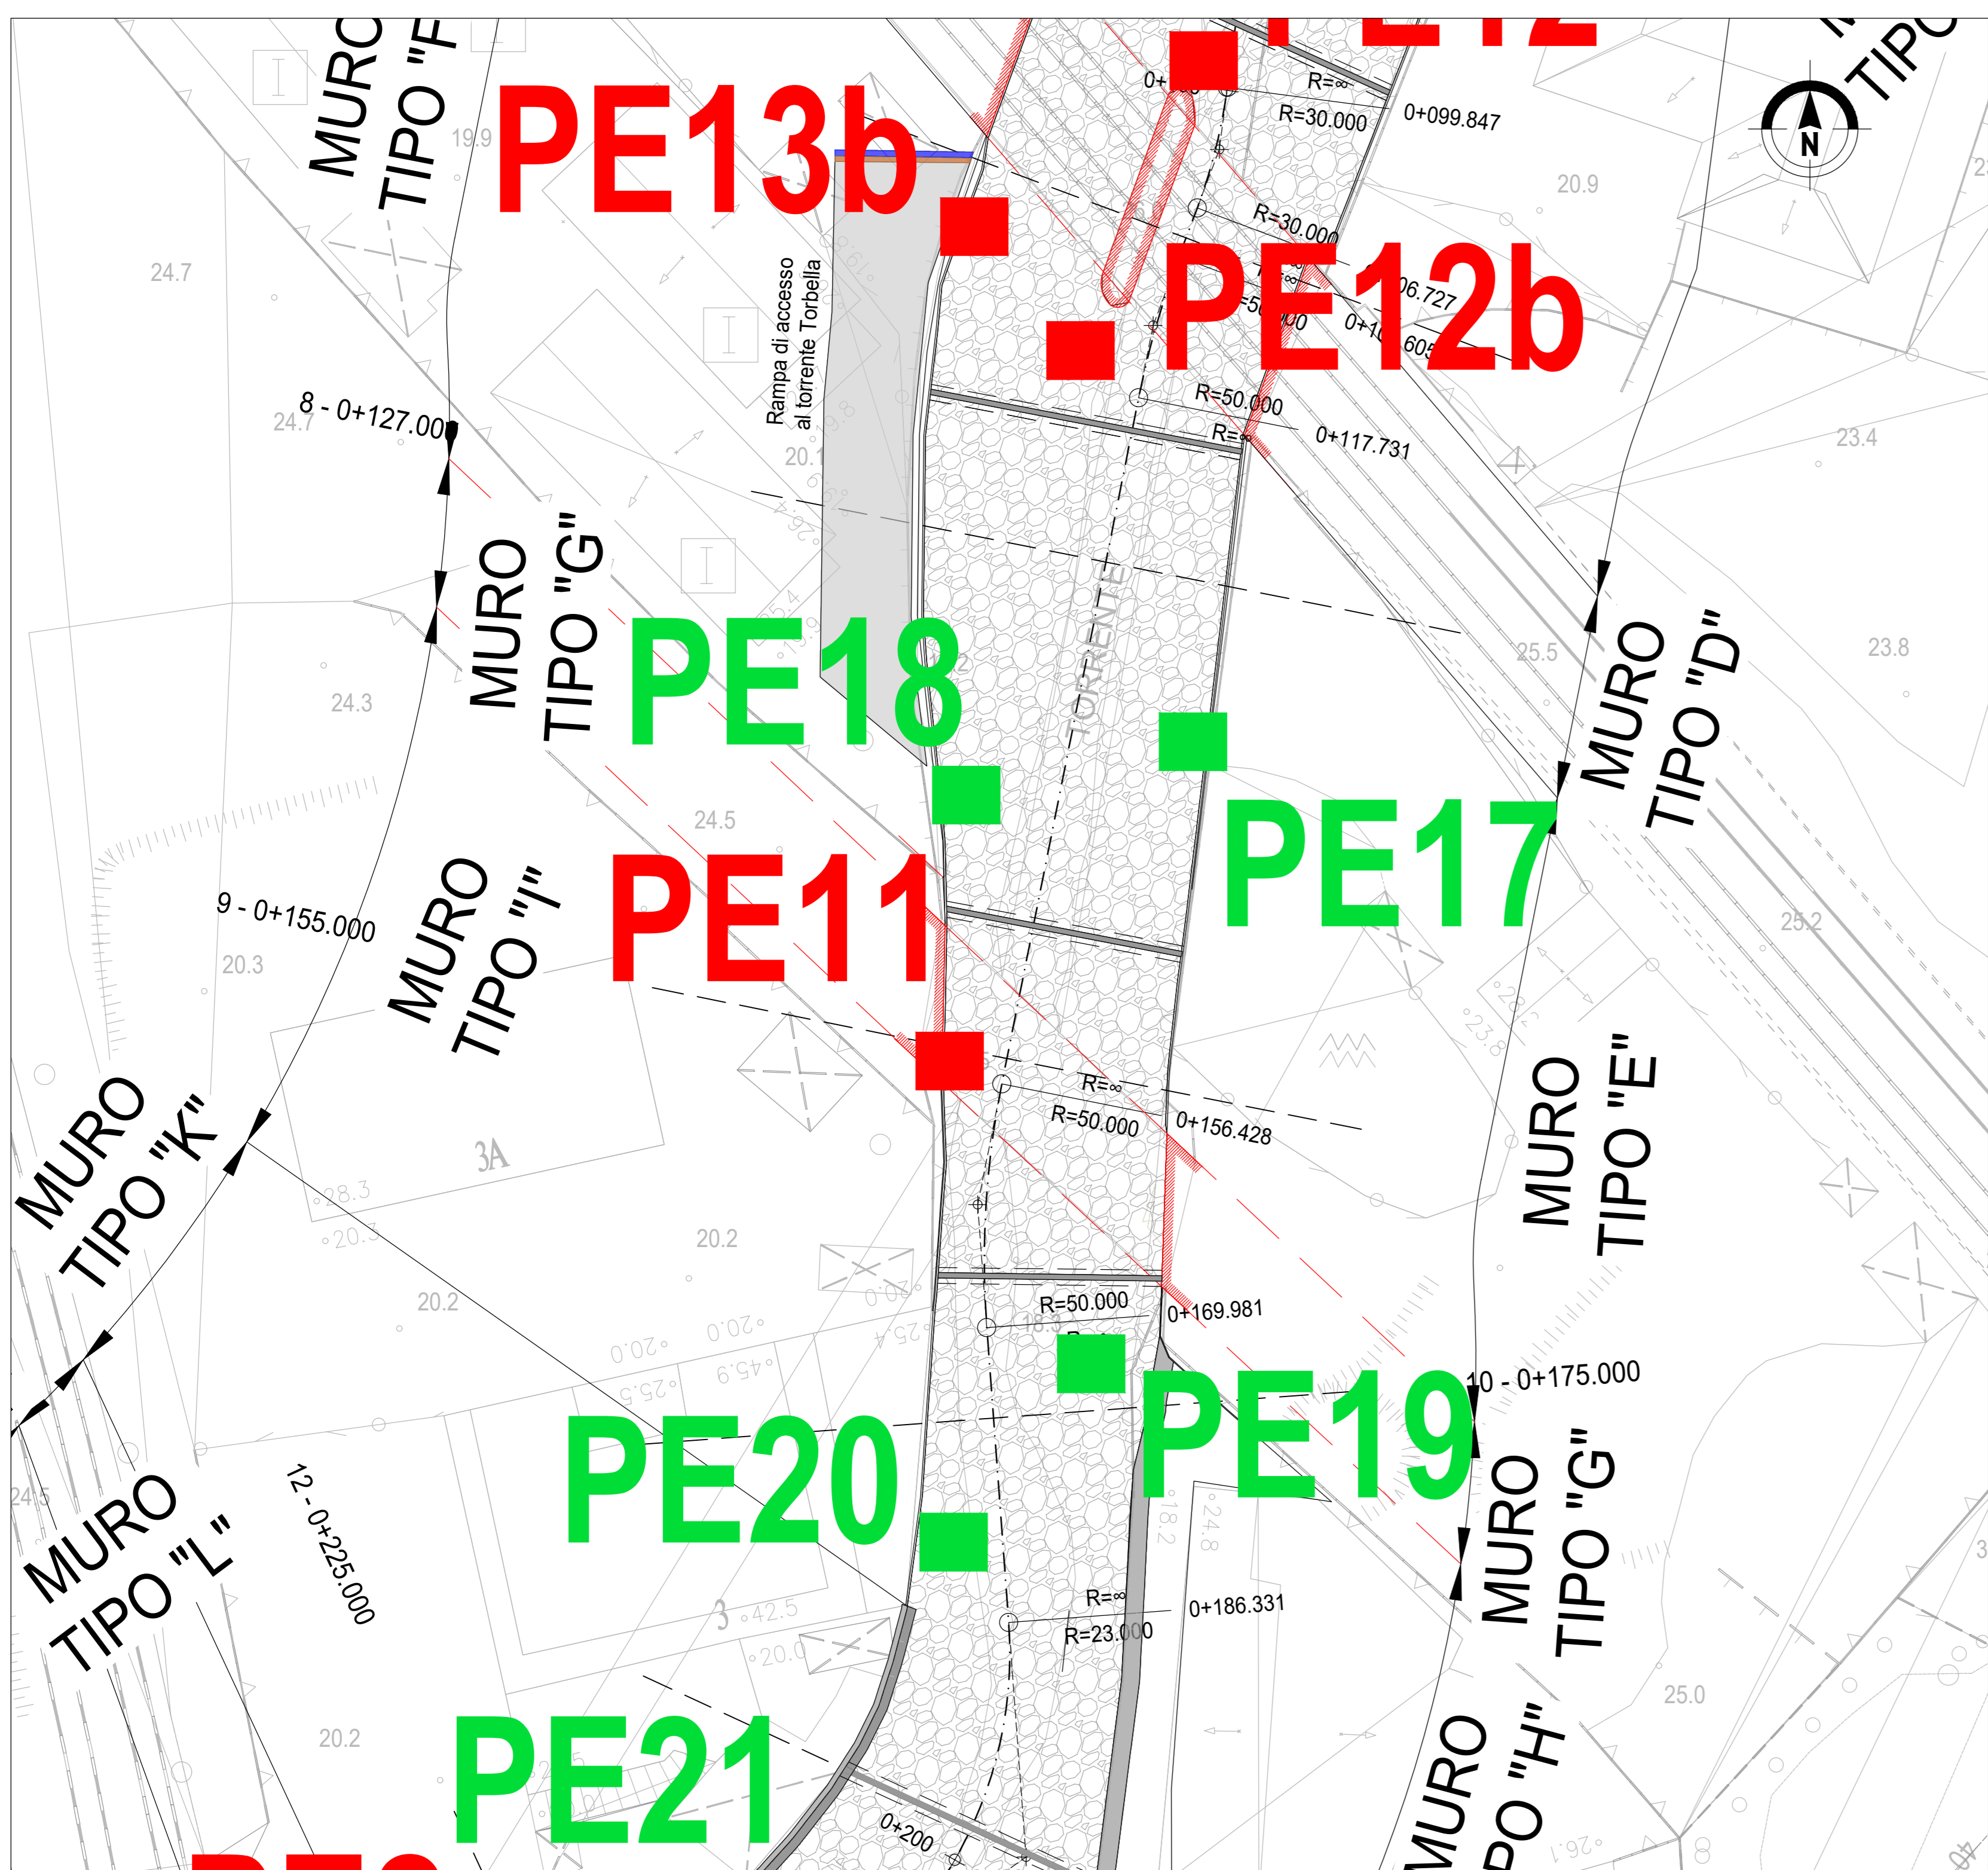


Sezione n. 8 (scala 1:100)

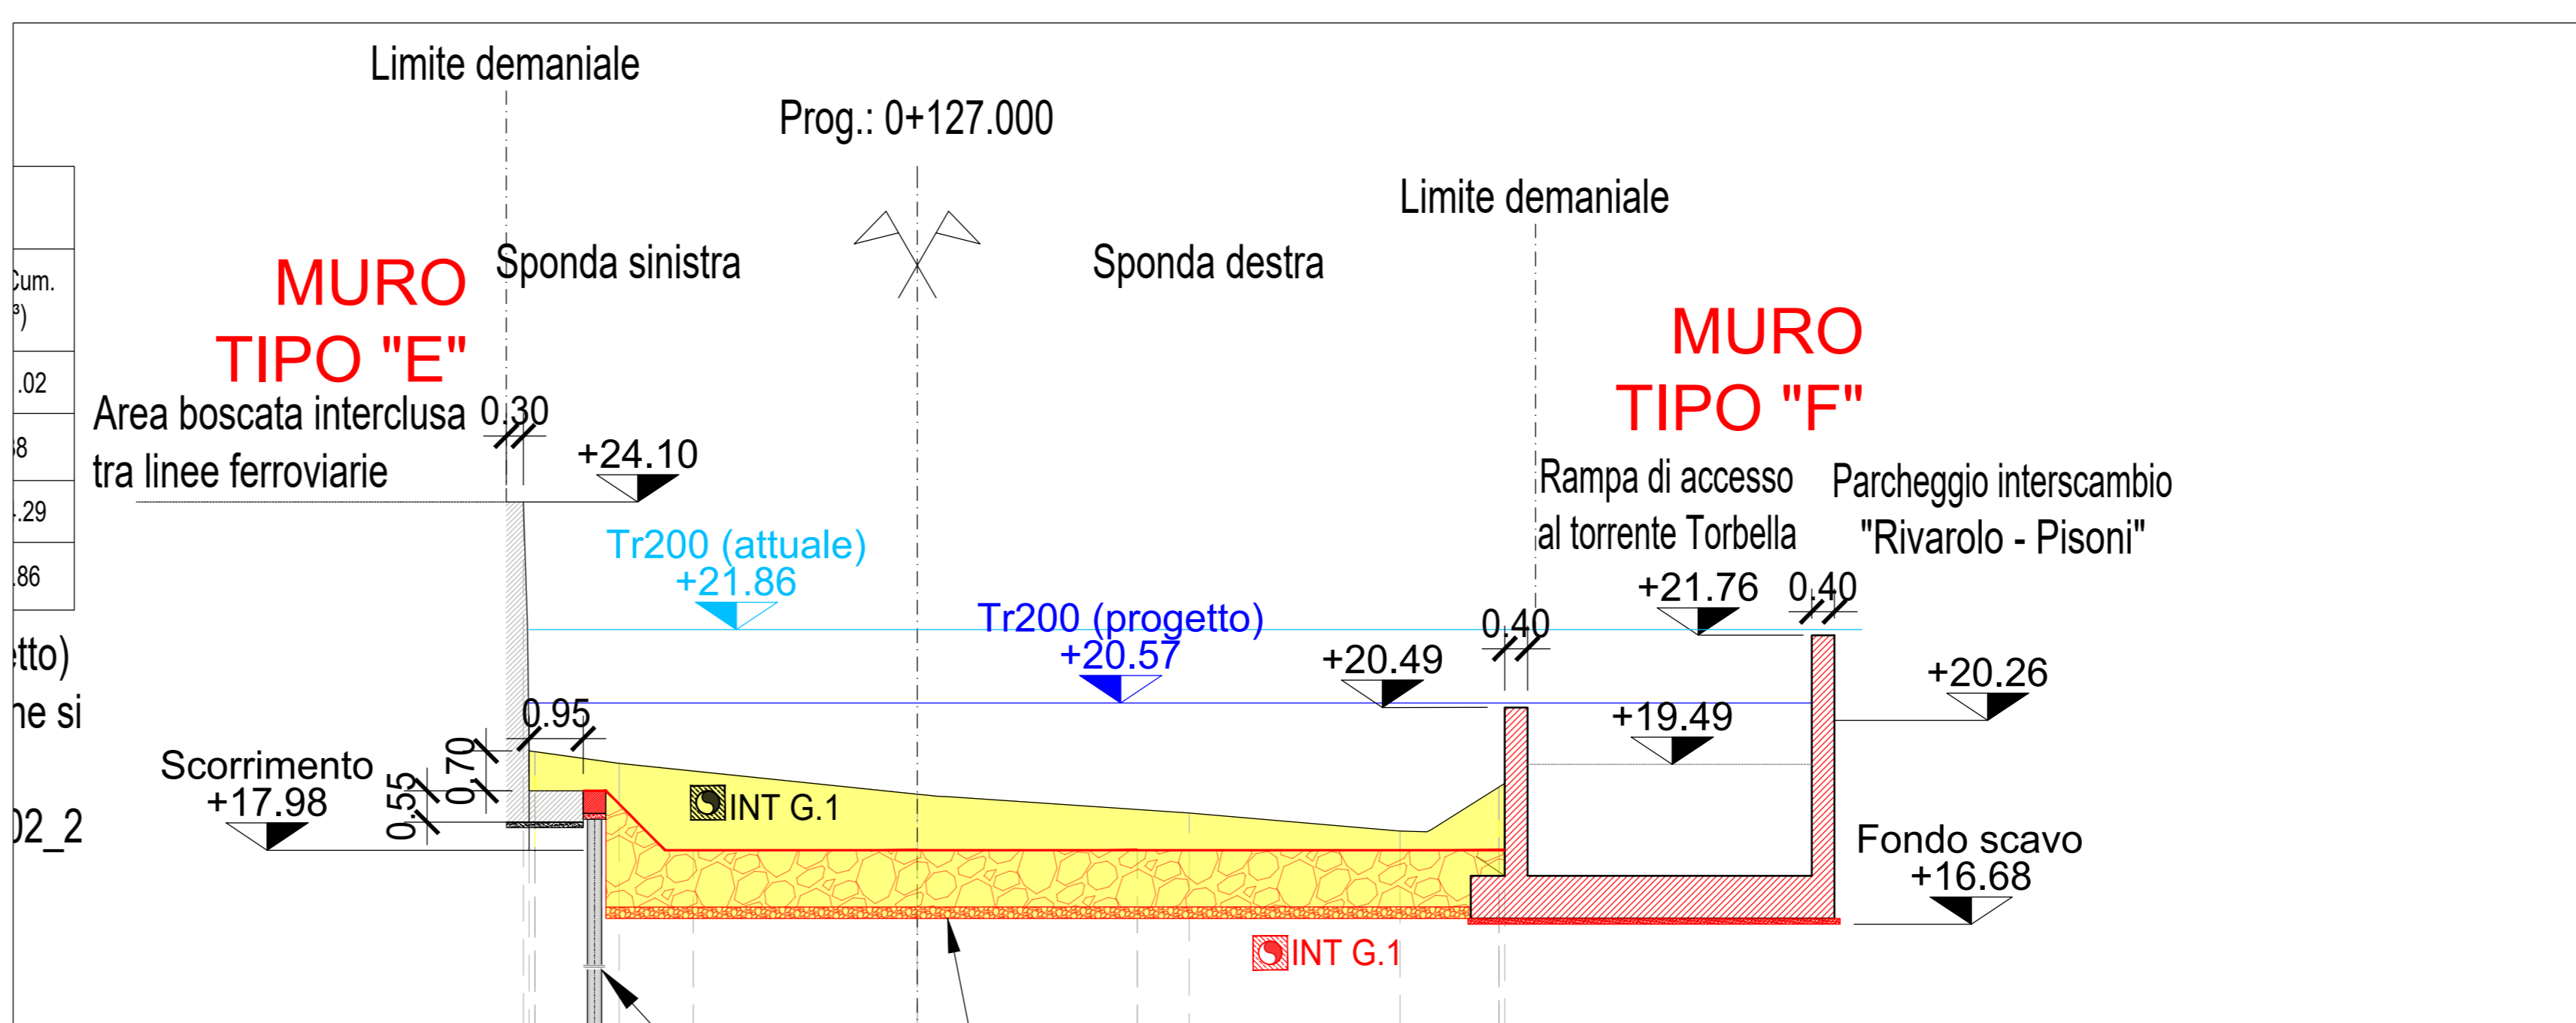

Sezione n. 10 (scala 1:100)

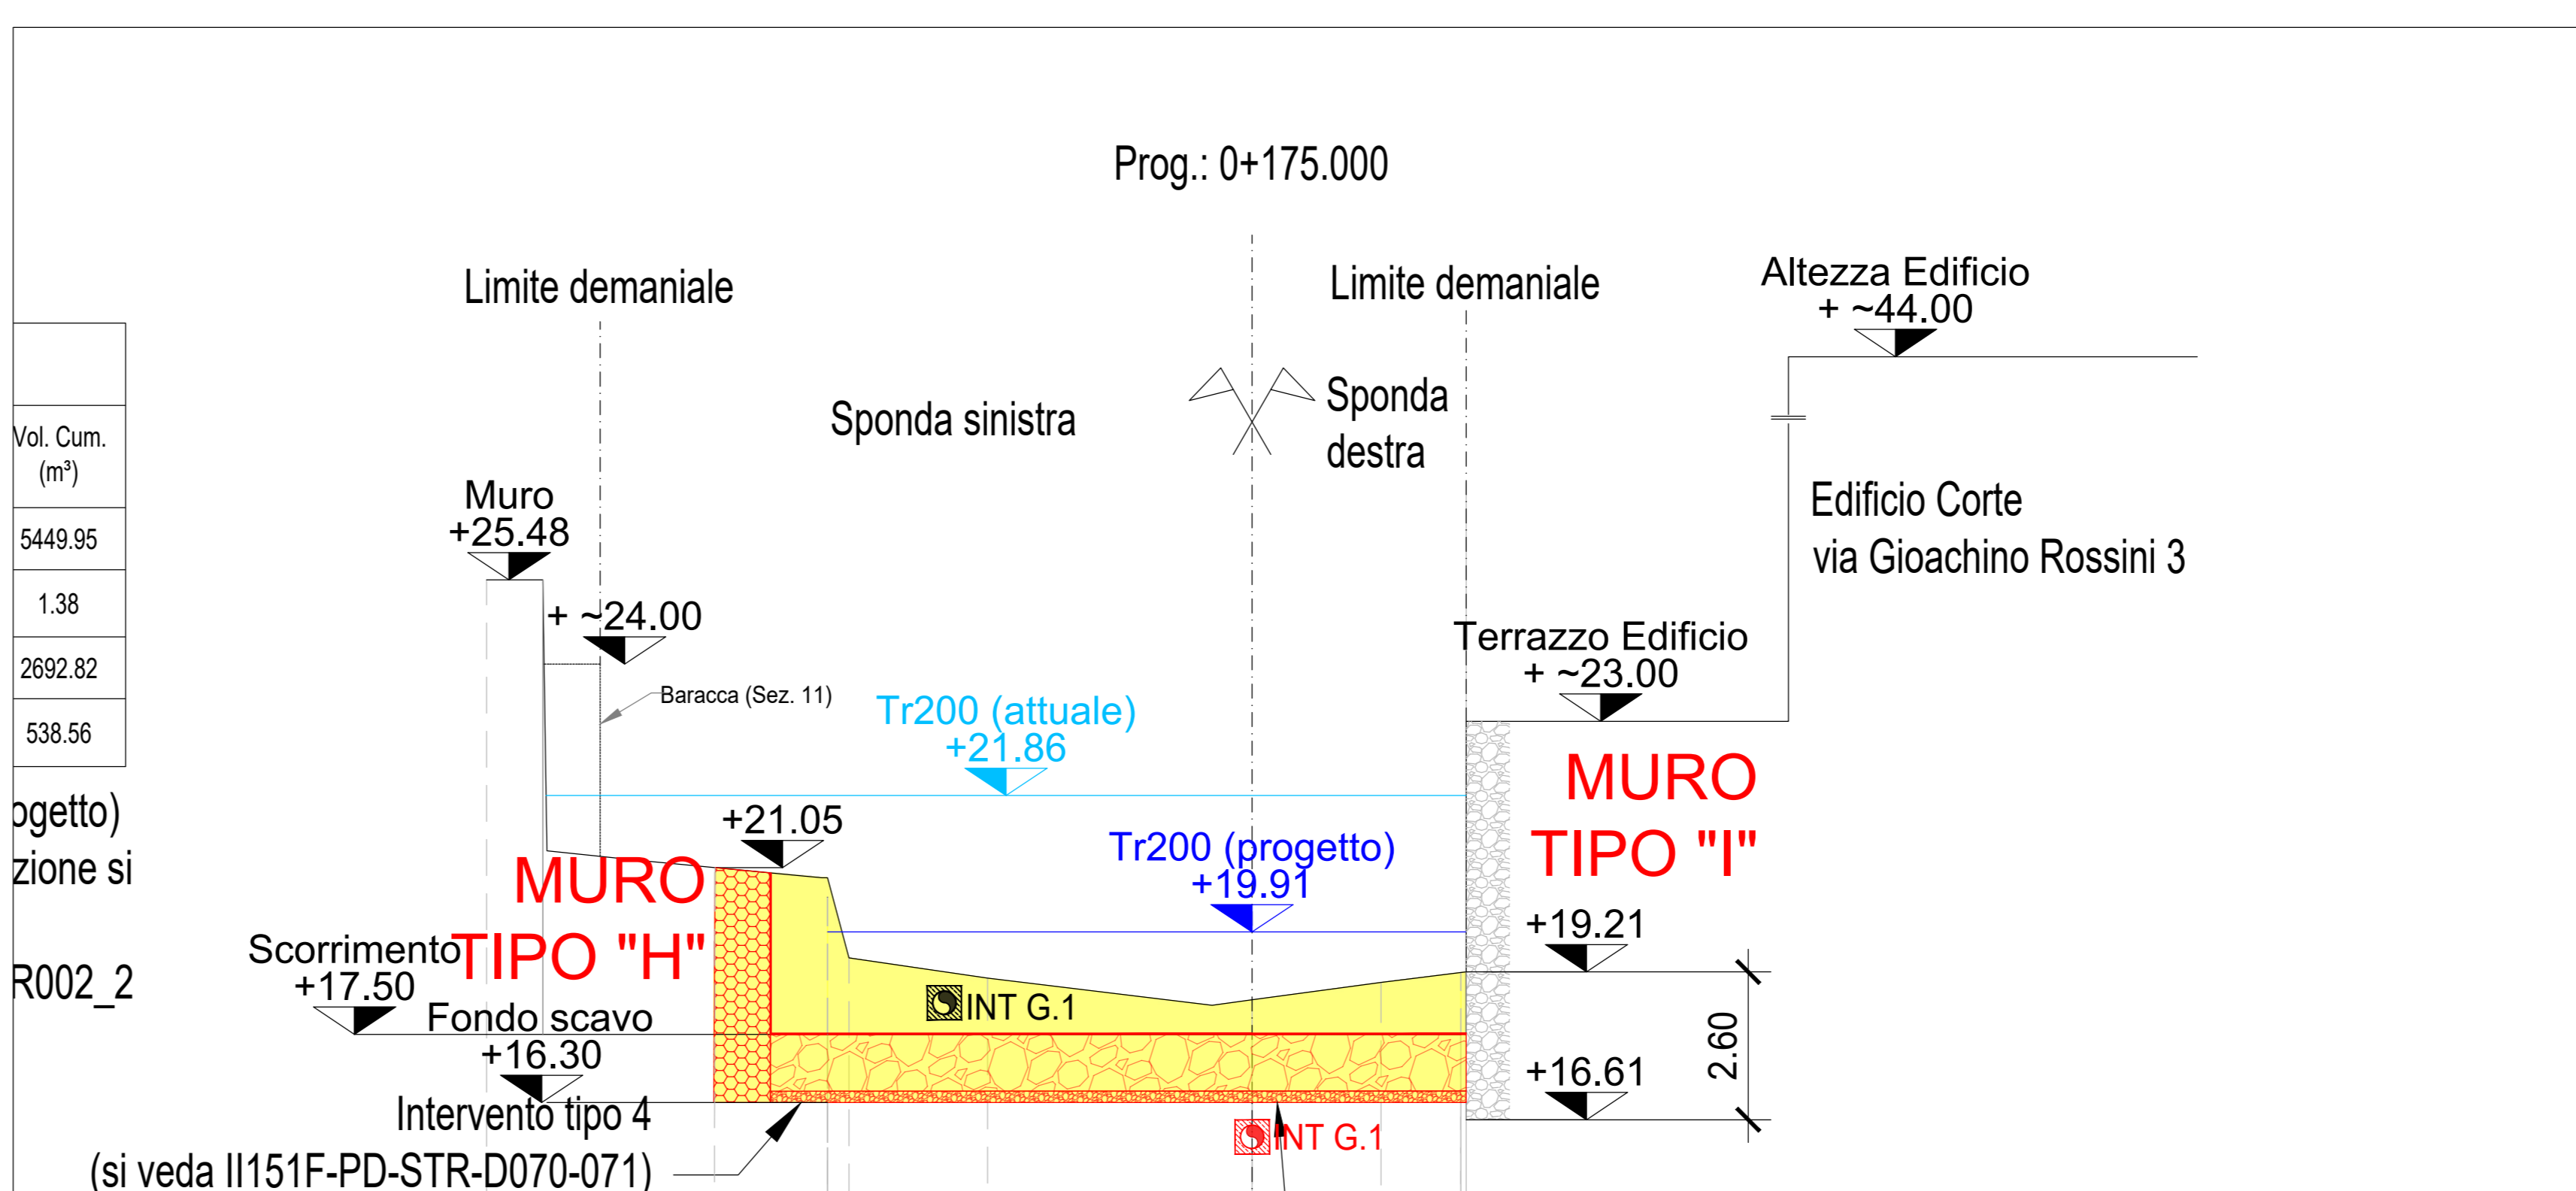

PIANTA CHIAVE

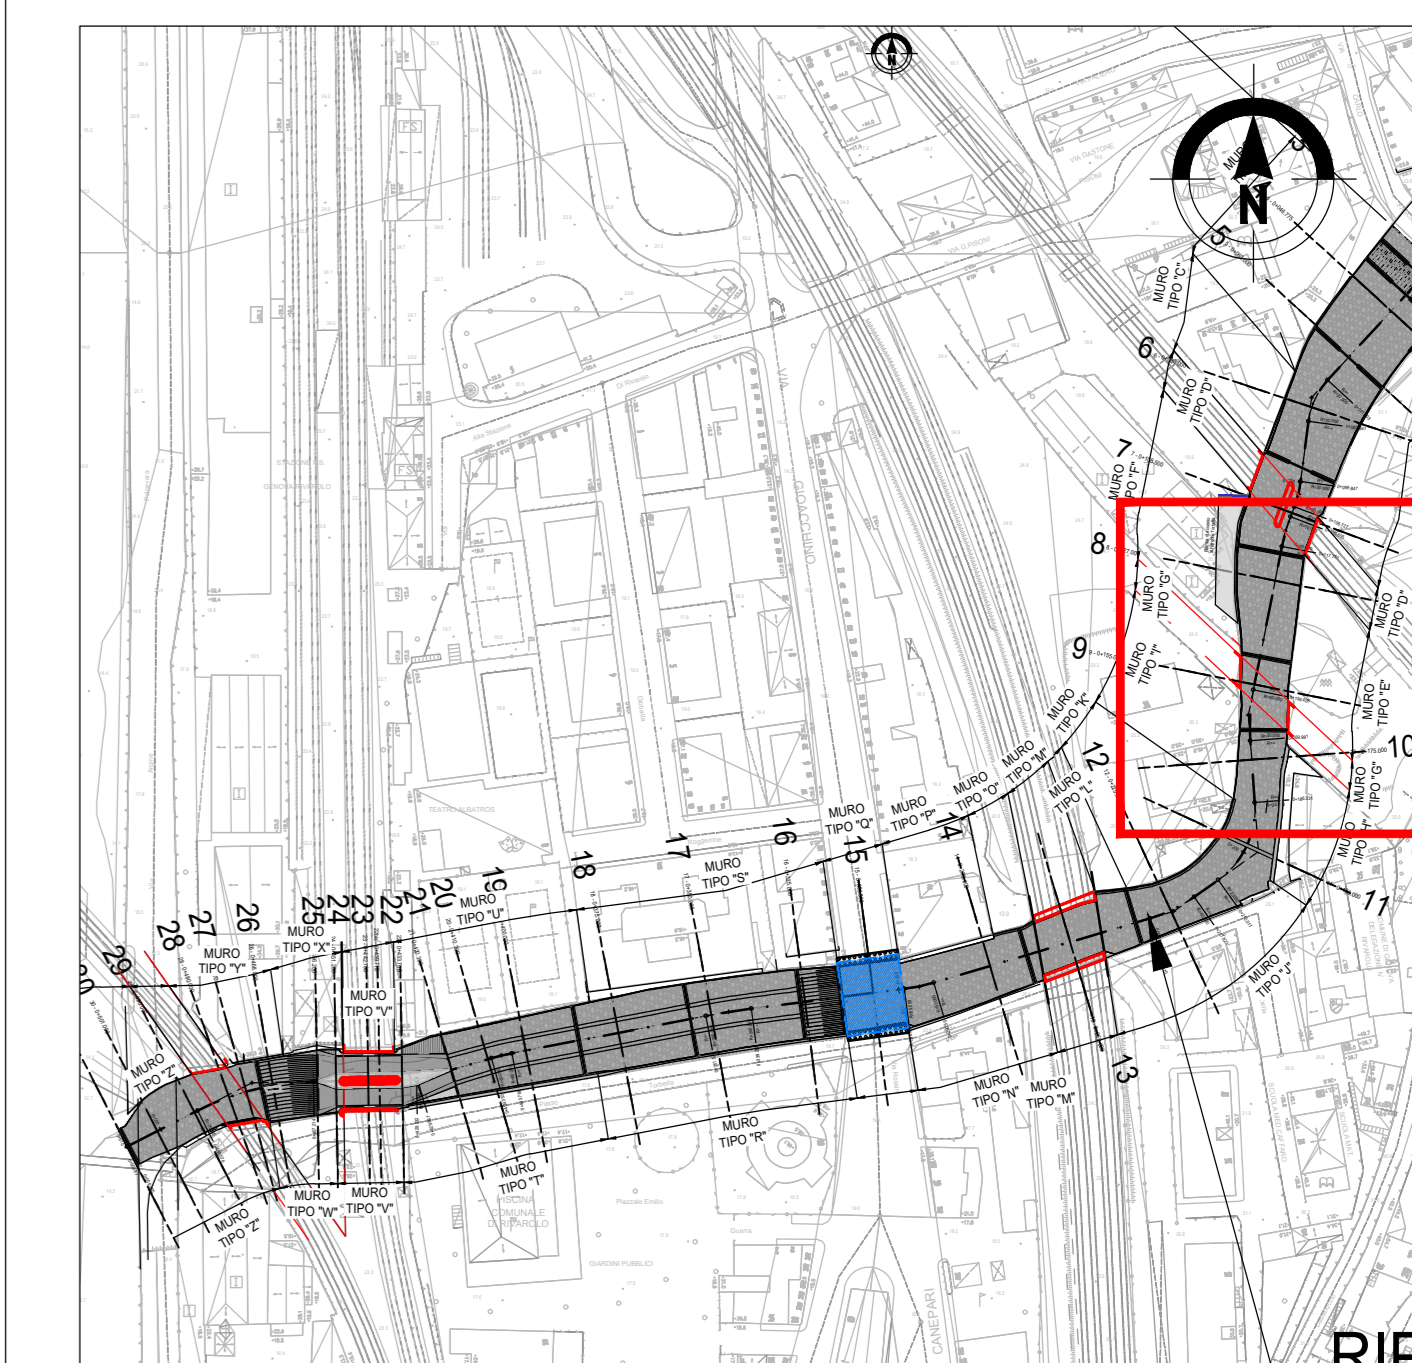

NOTE

- 1) Tutte le dimensioni sono espresse in m salvo diversamente specificato.
- 2) Tutte le quote altimetriche sono riferite al livello medio mare.
- 3) Tutte le quote angolari sono espresse in gradi sessadecimali.

LEGENDA:

- Protezione fondo alveo con massi di 2ª categoria.
- Fondo plateato in c.a.
- Sommità dei nuovi muri in c.a.
- Opere esistenti di cui è prevista la demolizione e l'adeguamento idraulico mediante intervento di ricostruzione.
- Opere di attraversamento esistenti di proprietà della Rete Ferroviaria Italiana.
- Sezioni strutturali.
- Sezioni di indagine:
 - PE14: Pozzetto esplorativo in corrispondenza di fondazione di opera esistente (03/2022)
 - PE15: Pozzetto esplorativo in corrispondenza di fondazione di opera esistente (02/2023)
 - CA01: Indagine diagnostica con carotaggio (02/2023)


Muro tipo "E"

Inquadramento del tratto



Foto PE17

Schema PE17

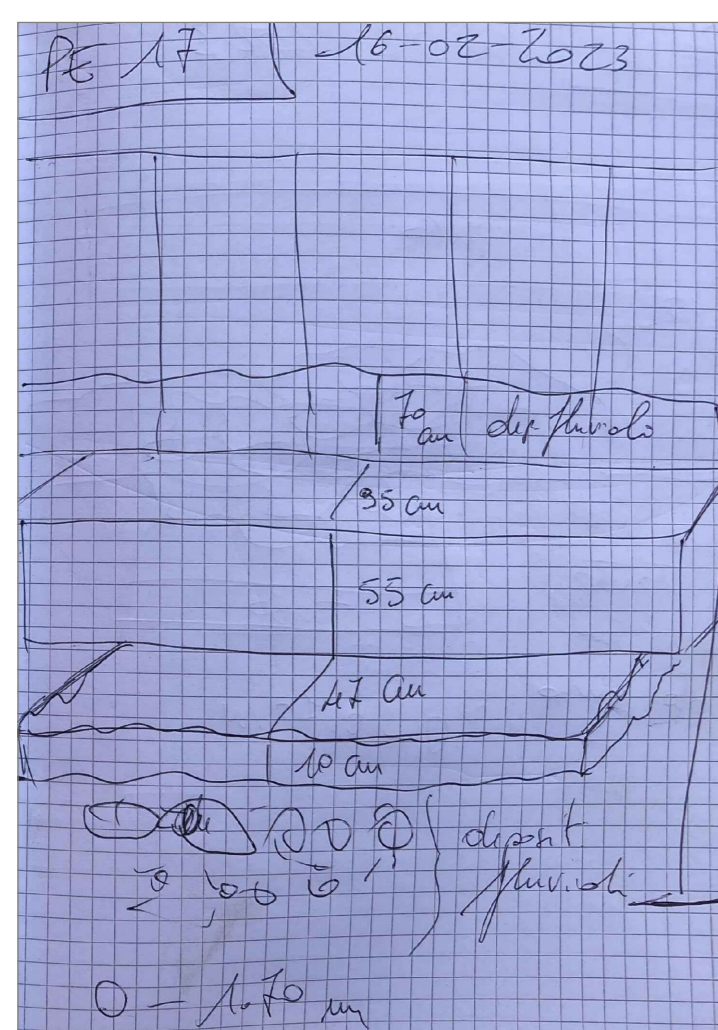

Muro tipo "F"

Inquadramento del tratto


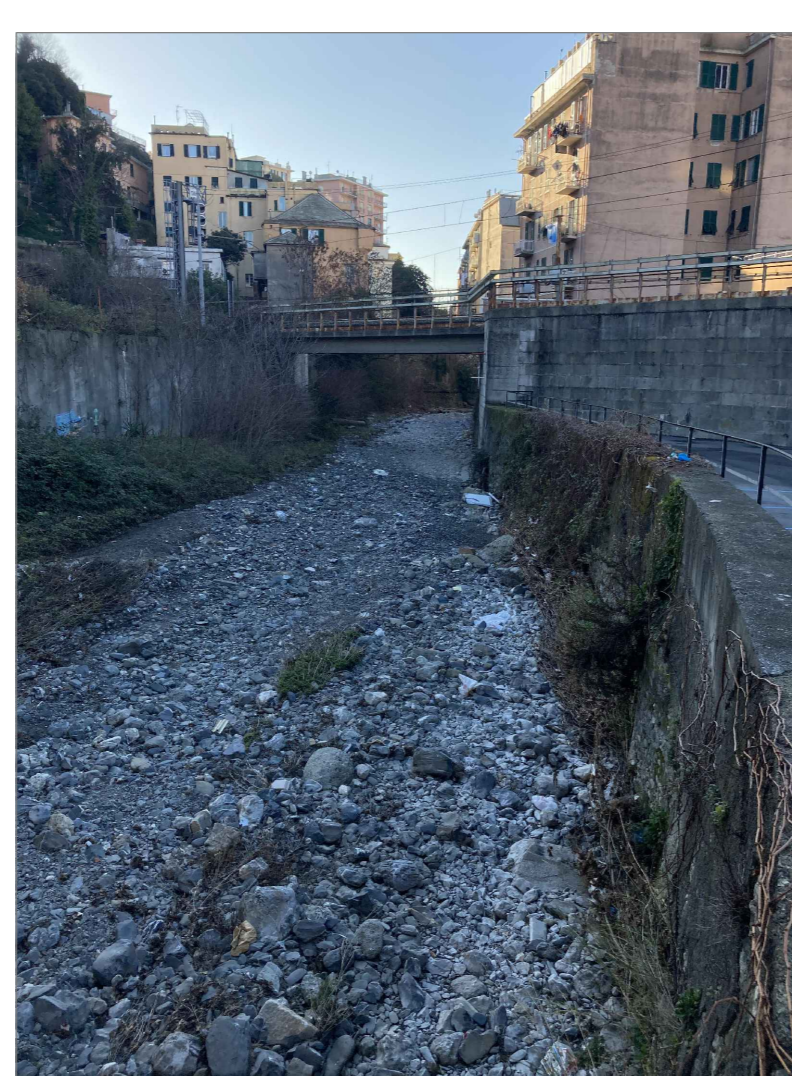


Foto PE13bis

Schema PE13bis

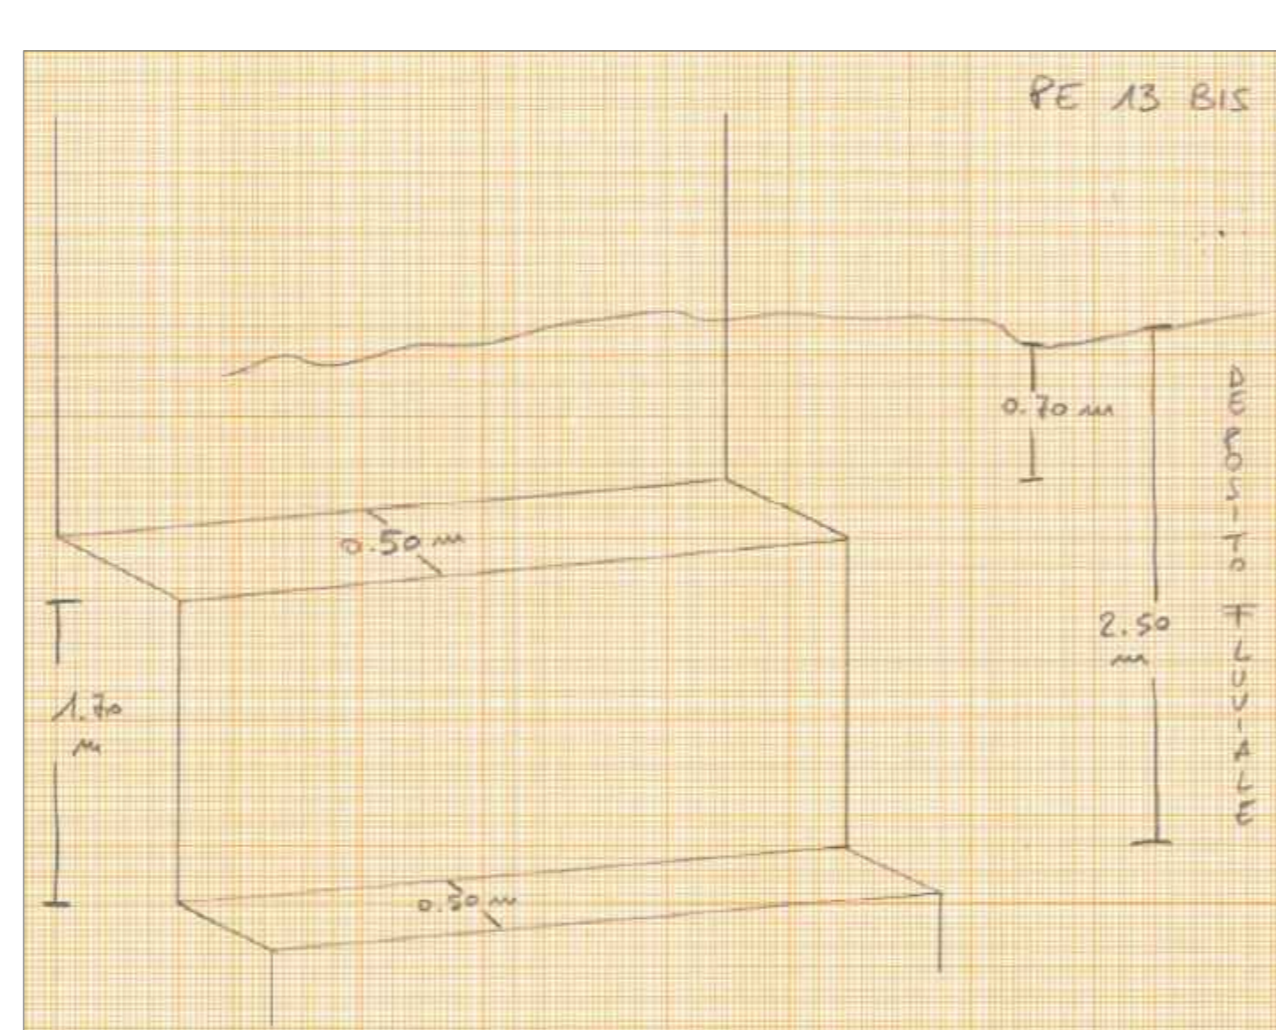


Muro tipo "H"

Inquadramento del tratto



Foto PE19

Schema PE19

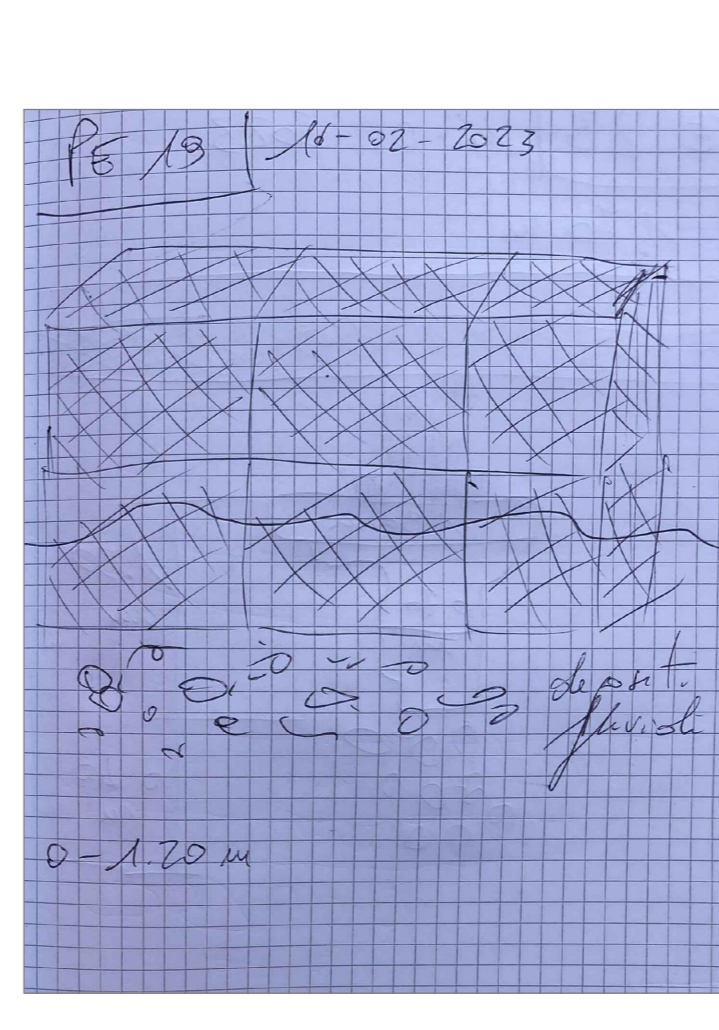

Muro tipo "I"

Inquadramento del tratto



Foto PE20

Schema PE20



COMUNE DI GENOVA

Servizio di Progettazione di Fattibilità Tecnica ed Economica e definitiva (per appalto integrato) nonché del coordinamento della sicurezza in fase di progettazione delle "Opere di adeguamento idraulico del tratto tombinato di valle del rio Maltempo, affluente del torrente Polcevera"

PROGETTO DEFINITIVO

RESPONSABILE UNICO DEL PROCEDIMENTO: Arch. Roberto Valcalda

MANDATARIA: **TRUSTITALIA**

MANDANTE: Dott.ssa Claudia Pizzinato

RESPONSABILE DELLE INTEGRAZIONI DELLE PRESTAZIONI SPECIALISTICHE: Ing. Simone Venturini

TITOLO: SISTEMAZIONE TORRENTE TORBELLA INQUADRAMENTO OPERE ARGINALI E DI SPONDA TAVOLA 2/6

CODICE ESTESO ELABORATO: II151F-PD-STR-D093_0

SCALA: VARIÉ

DATA: 03/2023

NOME FILE: II151F-PD-STR-D093_0

ELABORAZIONE PROGETTUALE:	REV.	DATA	MOTIVO	REDATTO	VERIFICATO	APPROVATO
Ing. SIMONE VENTURINI Ordine degli Ingegneri Della Provincia di Verona N. A2515	0	03/2023	Emissione	G. MASSERA	S. VENTURINI	S. VENTURINI