




Inquadramento Planimetrico (scala 1:500)

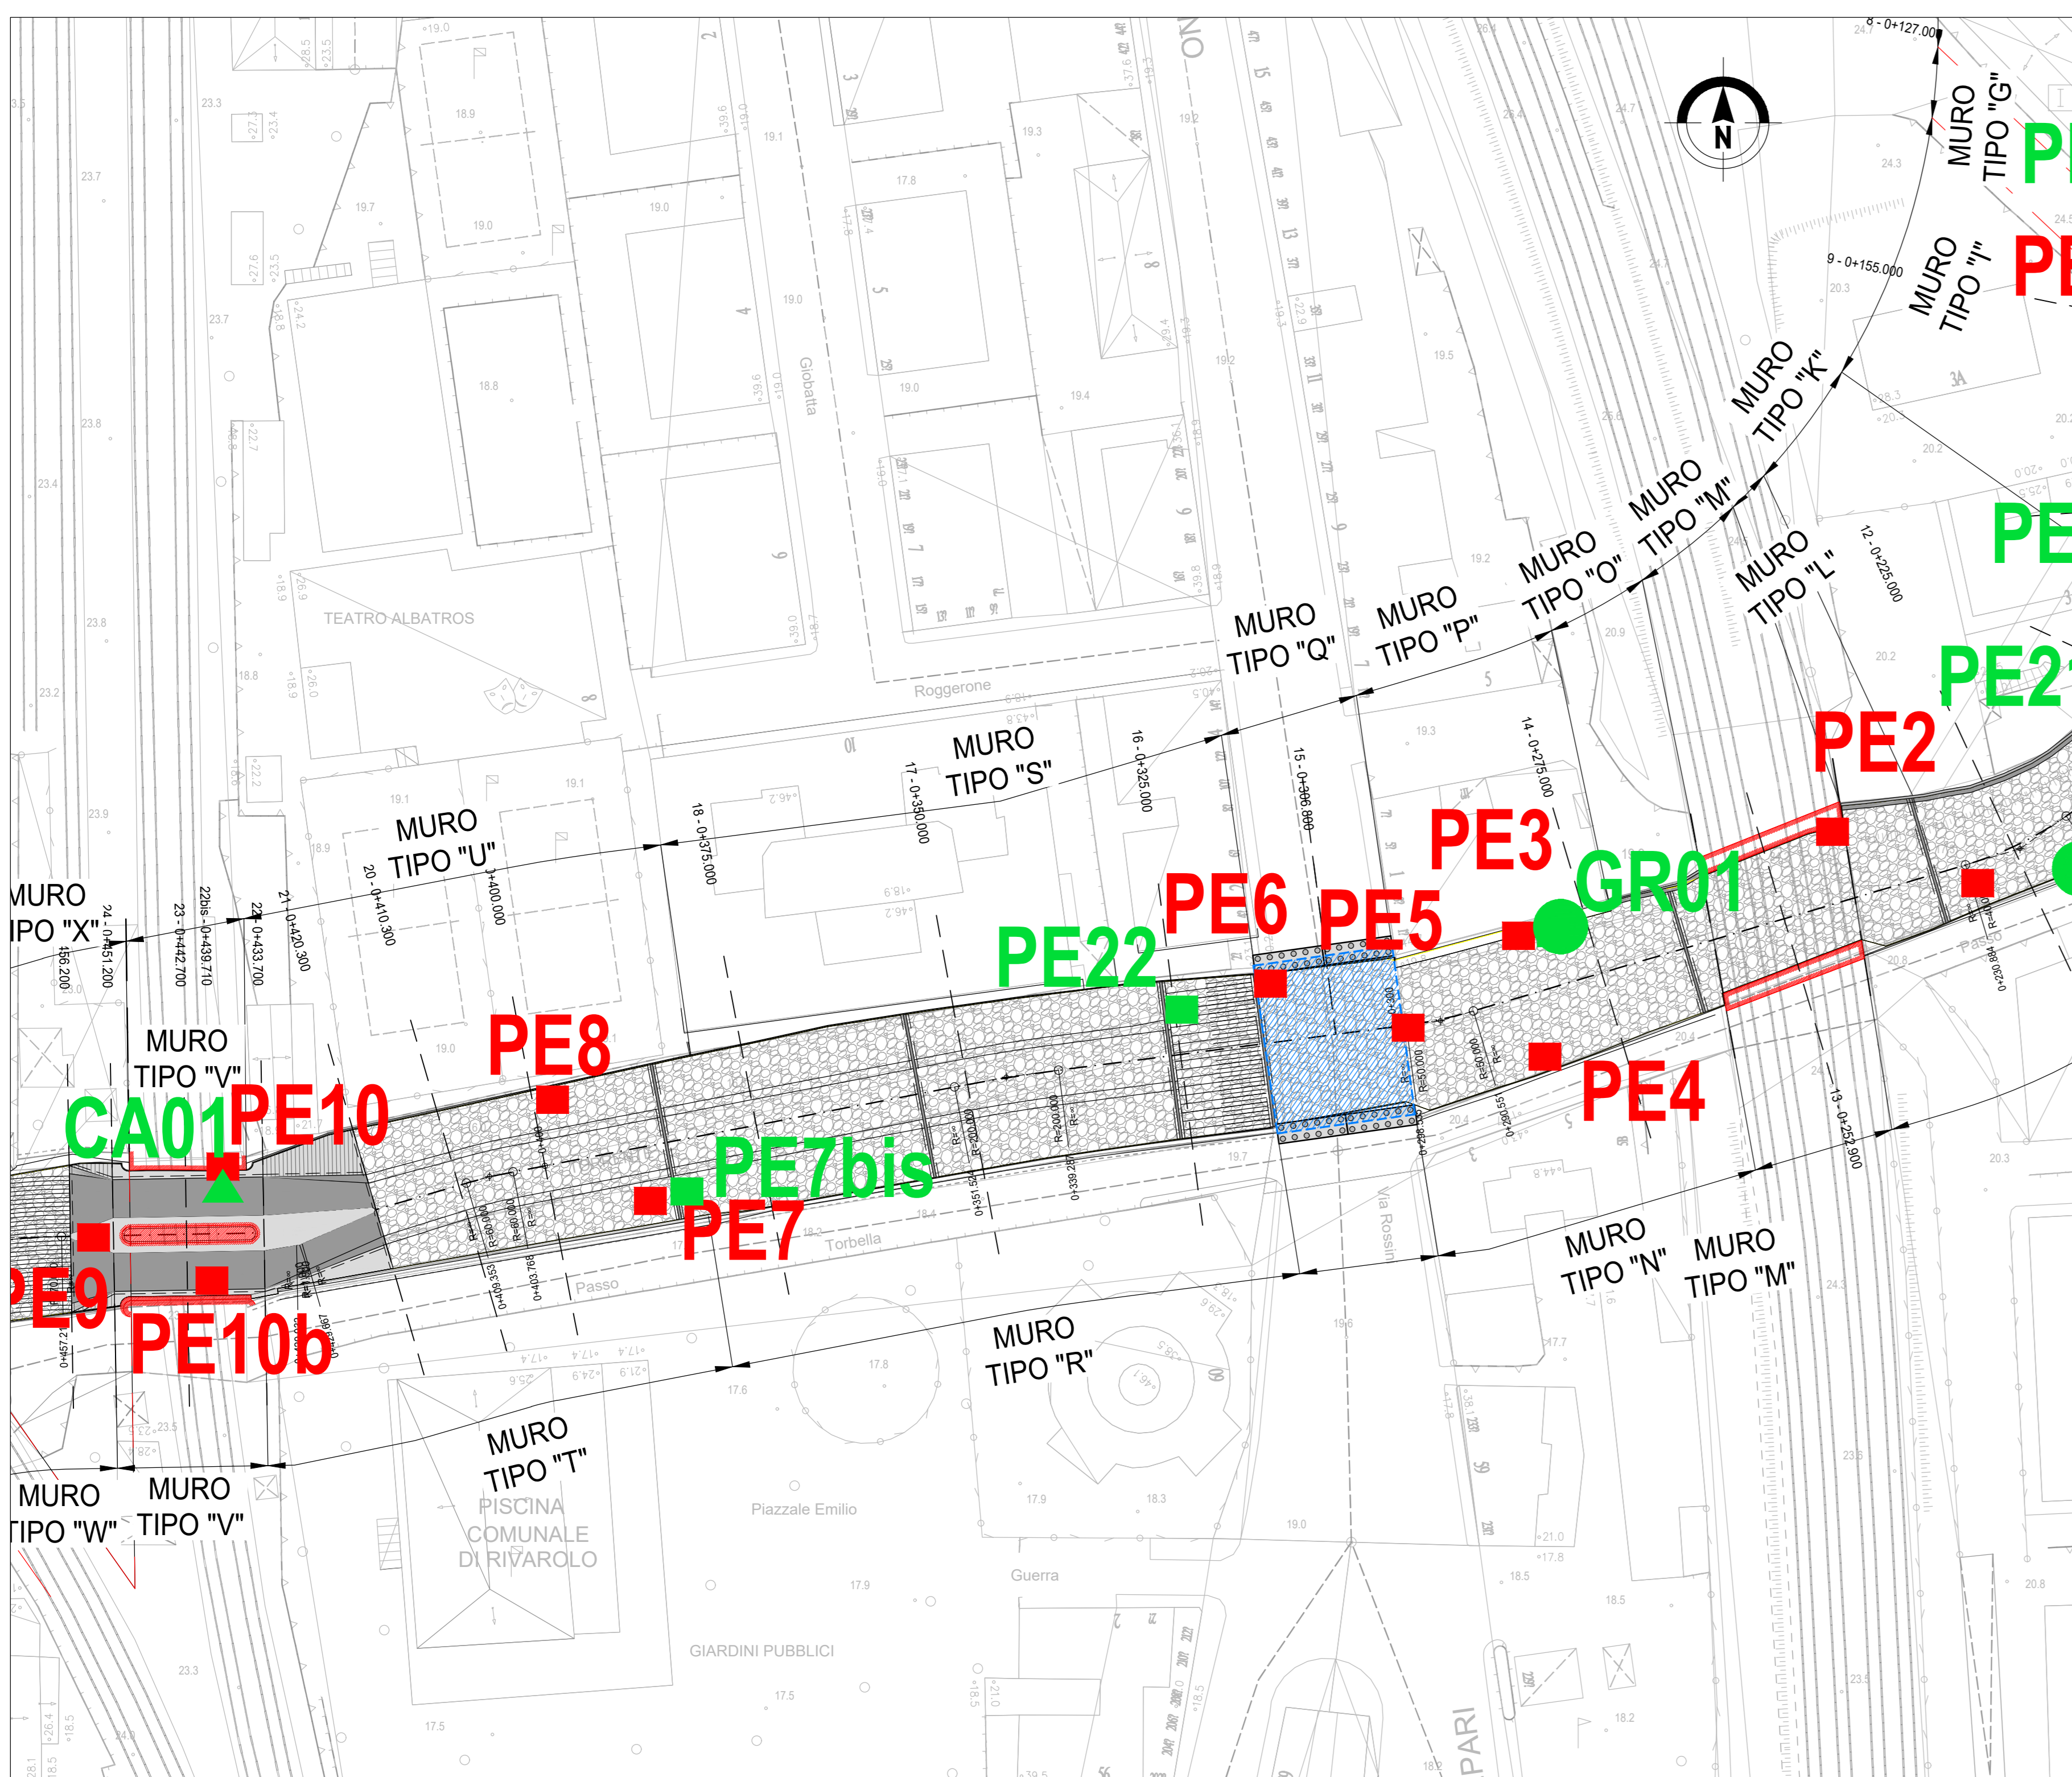


Sezione n.13 (scala 1:100)

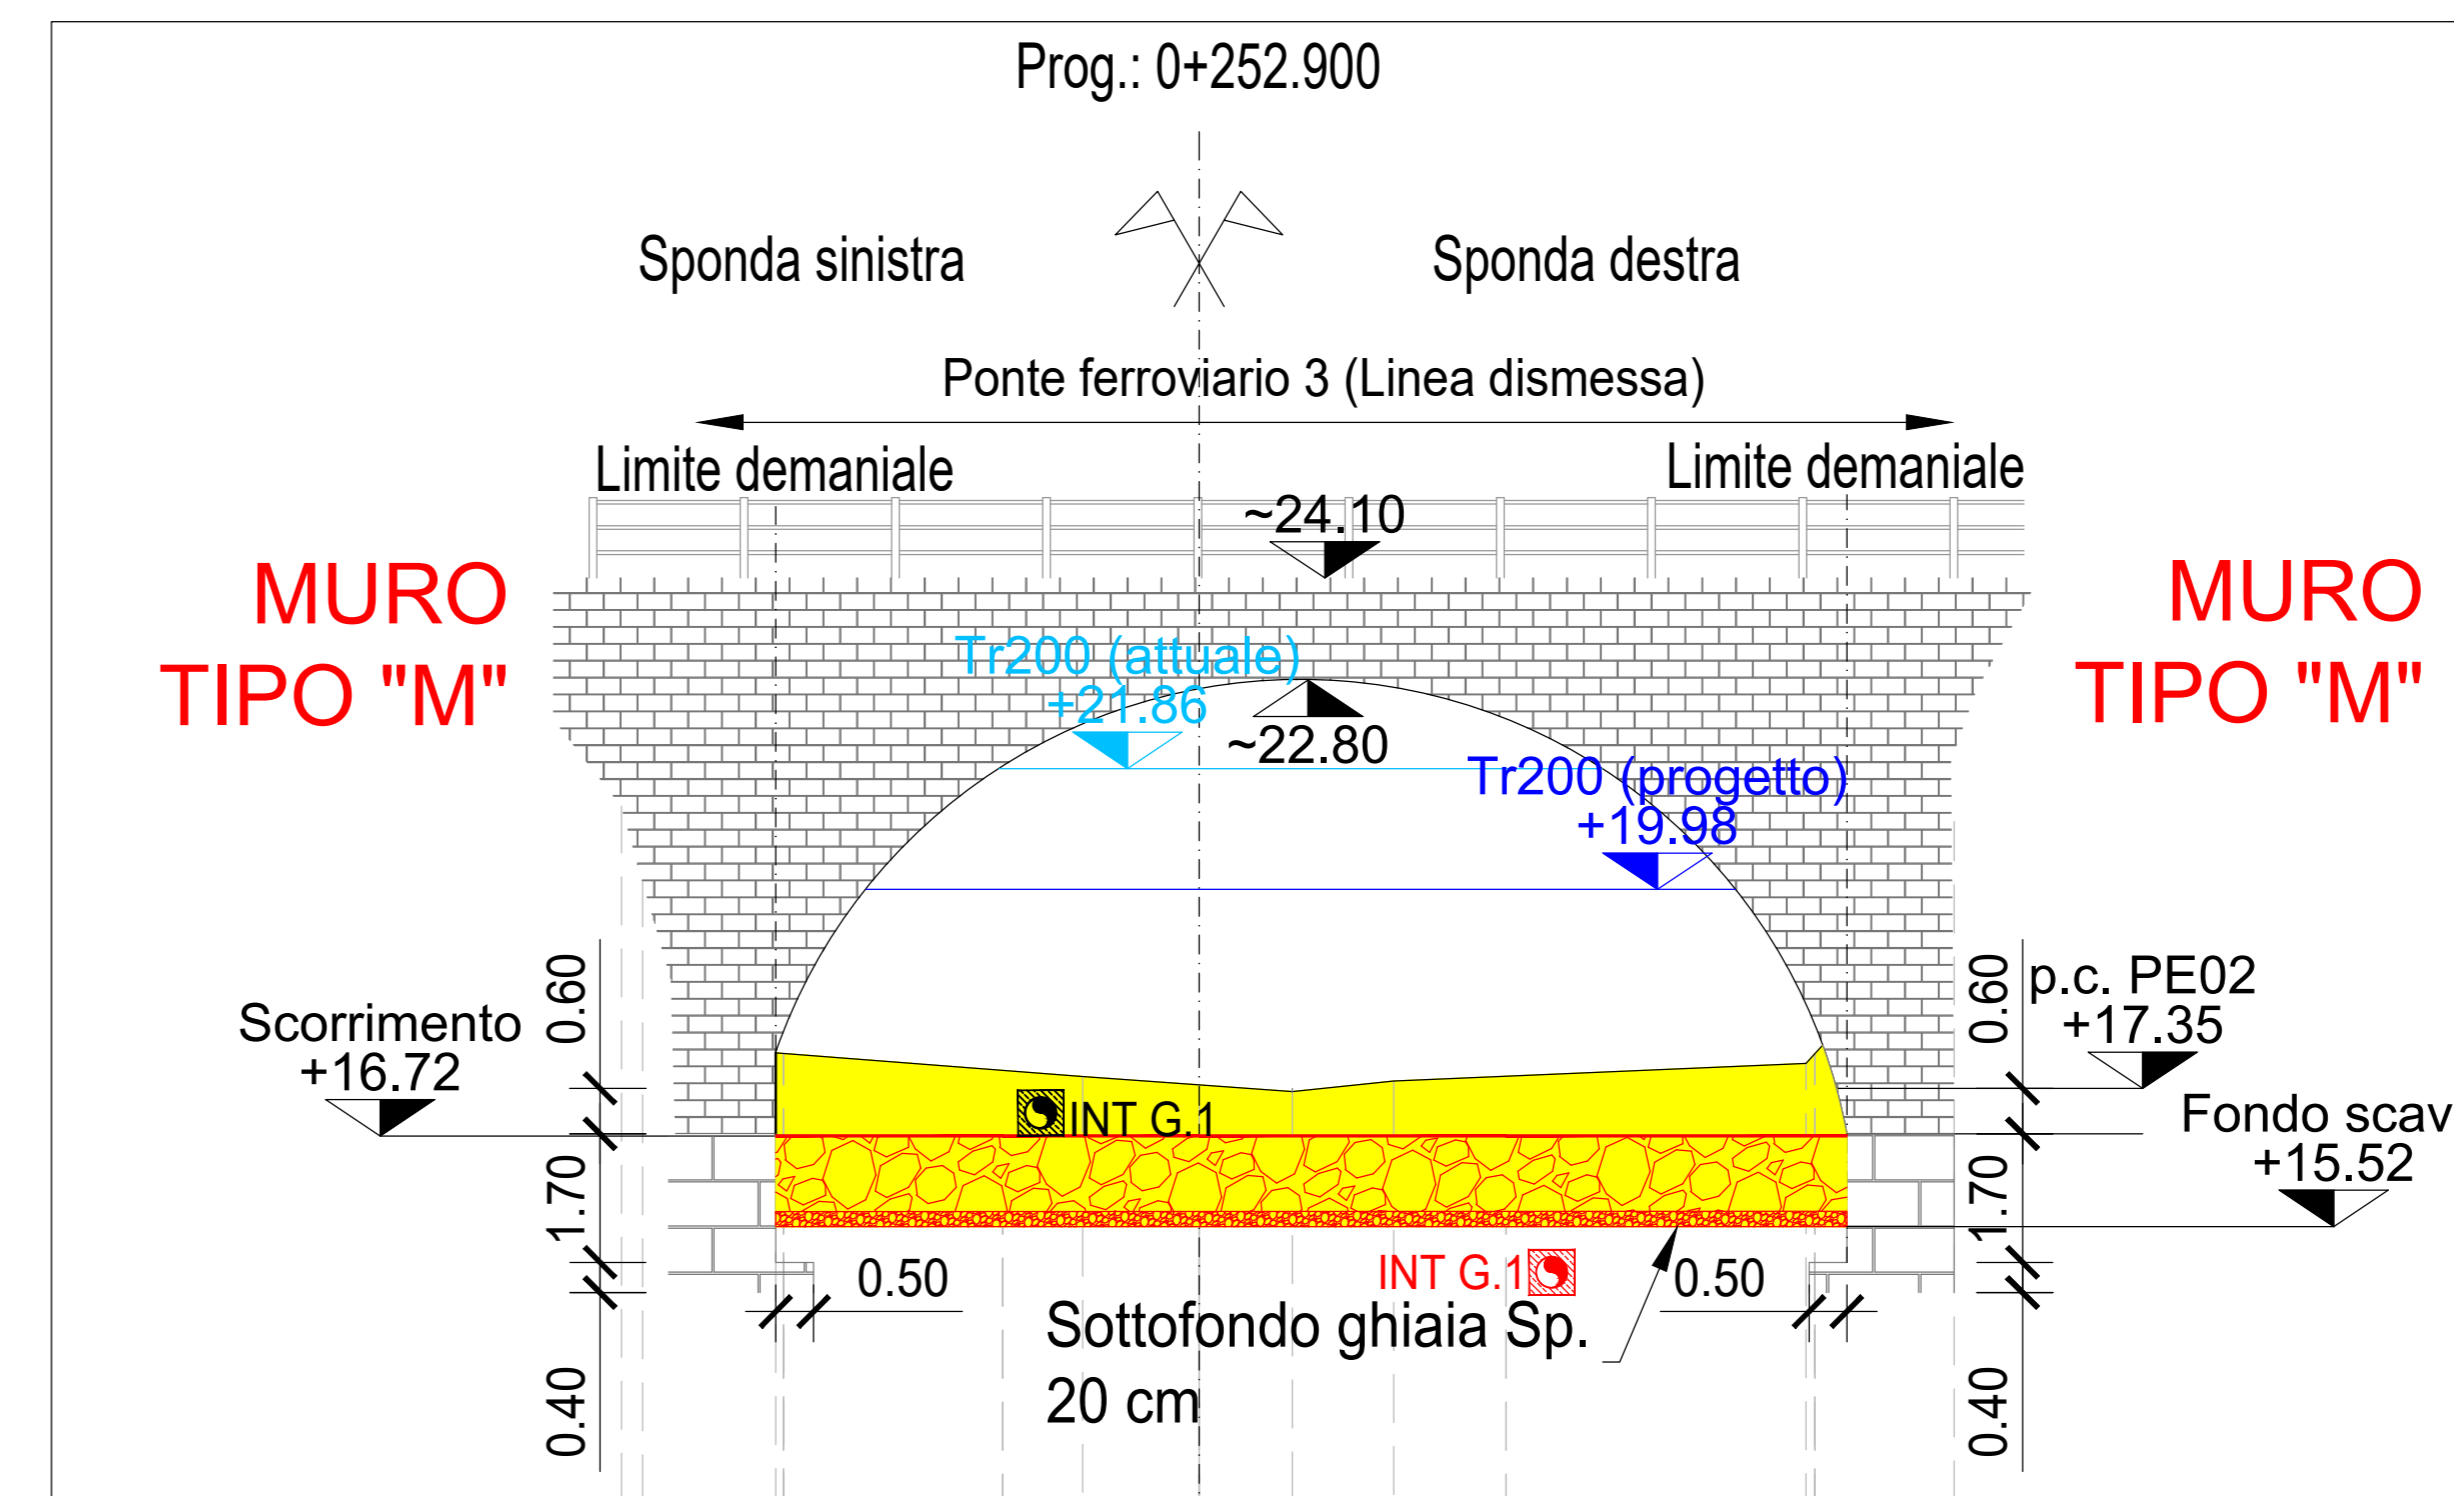

Sezione n. 22 (scala 1:100)

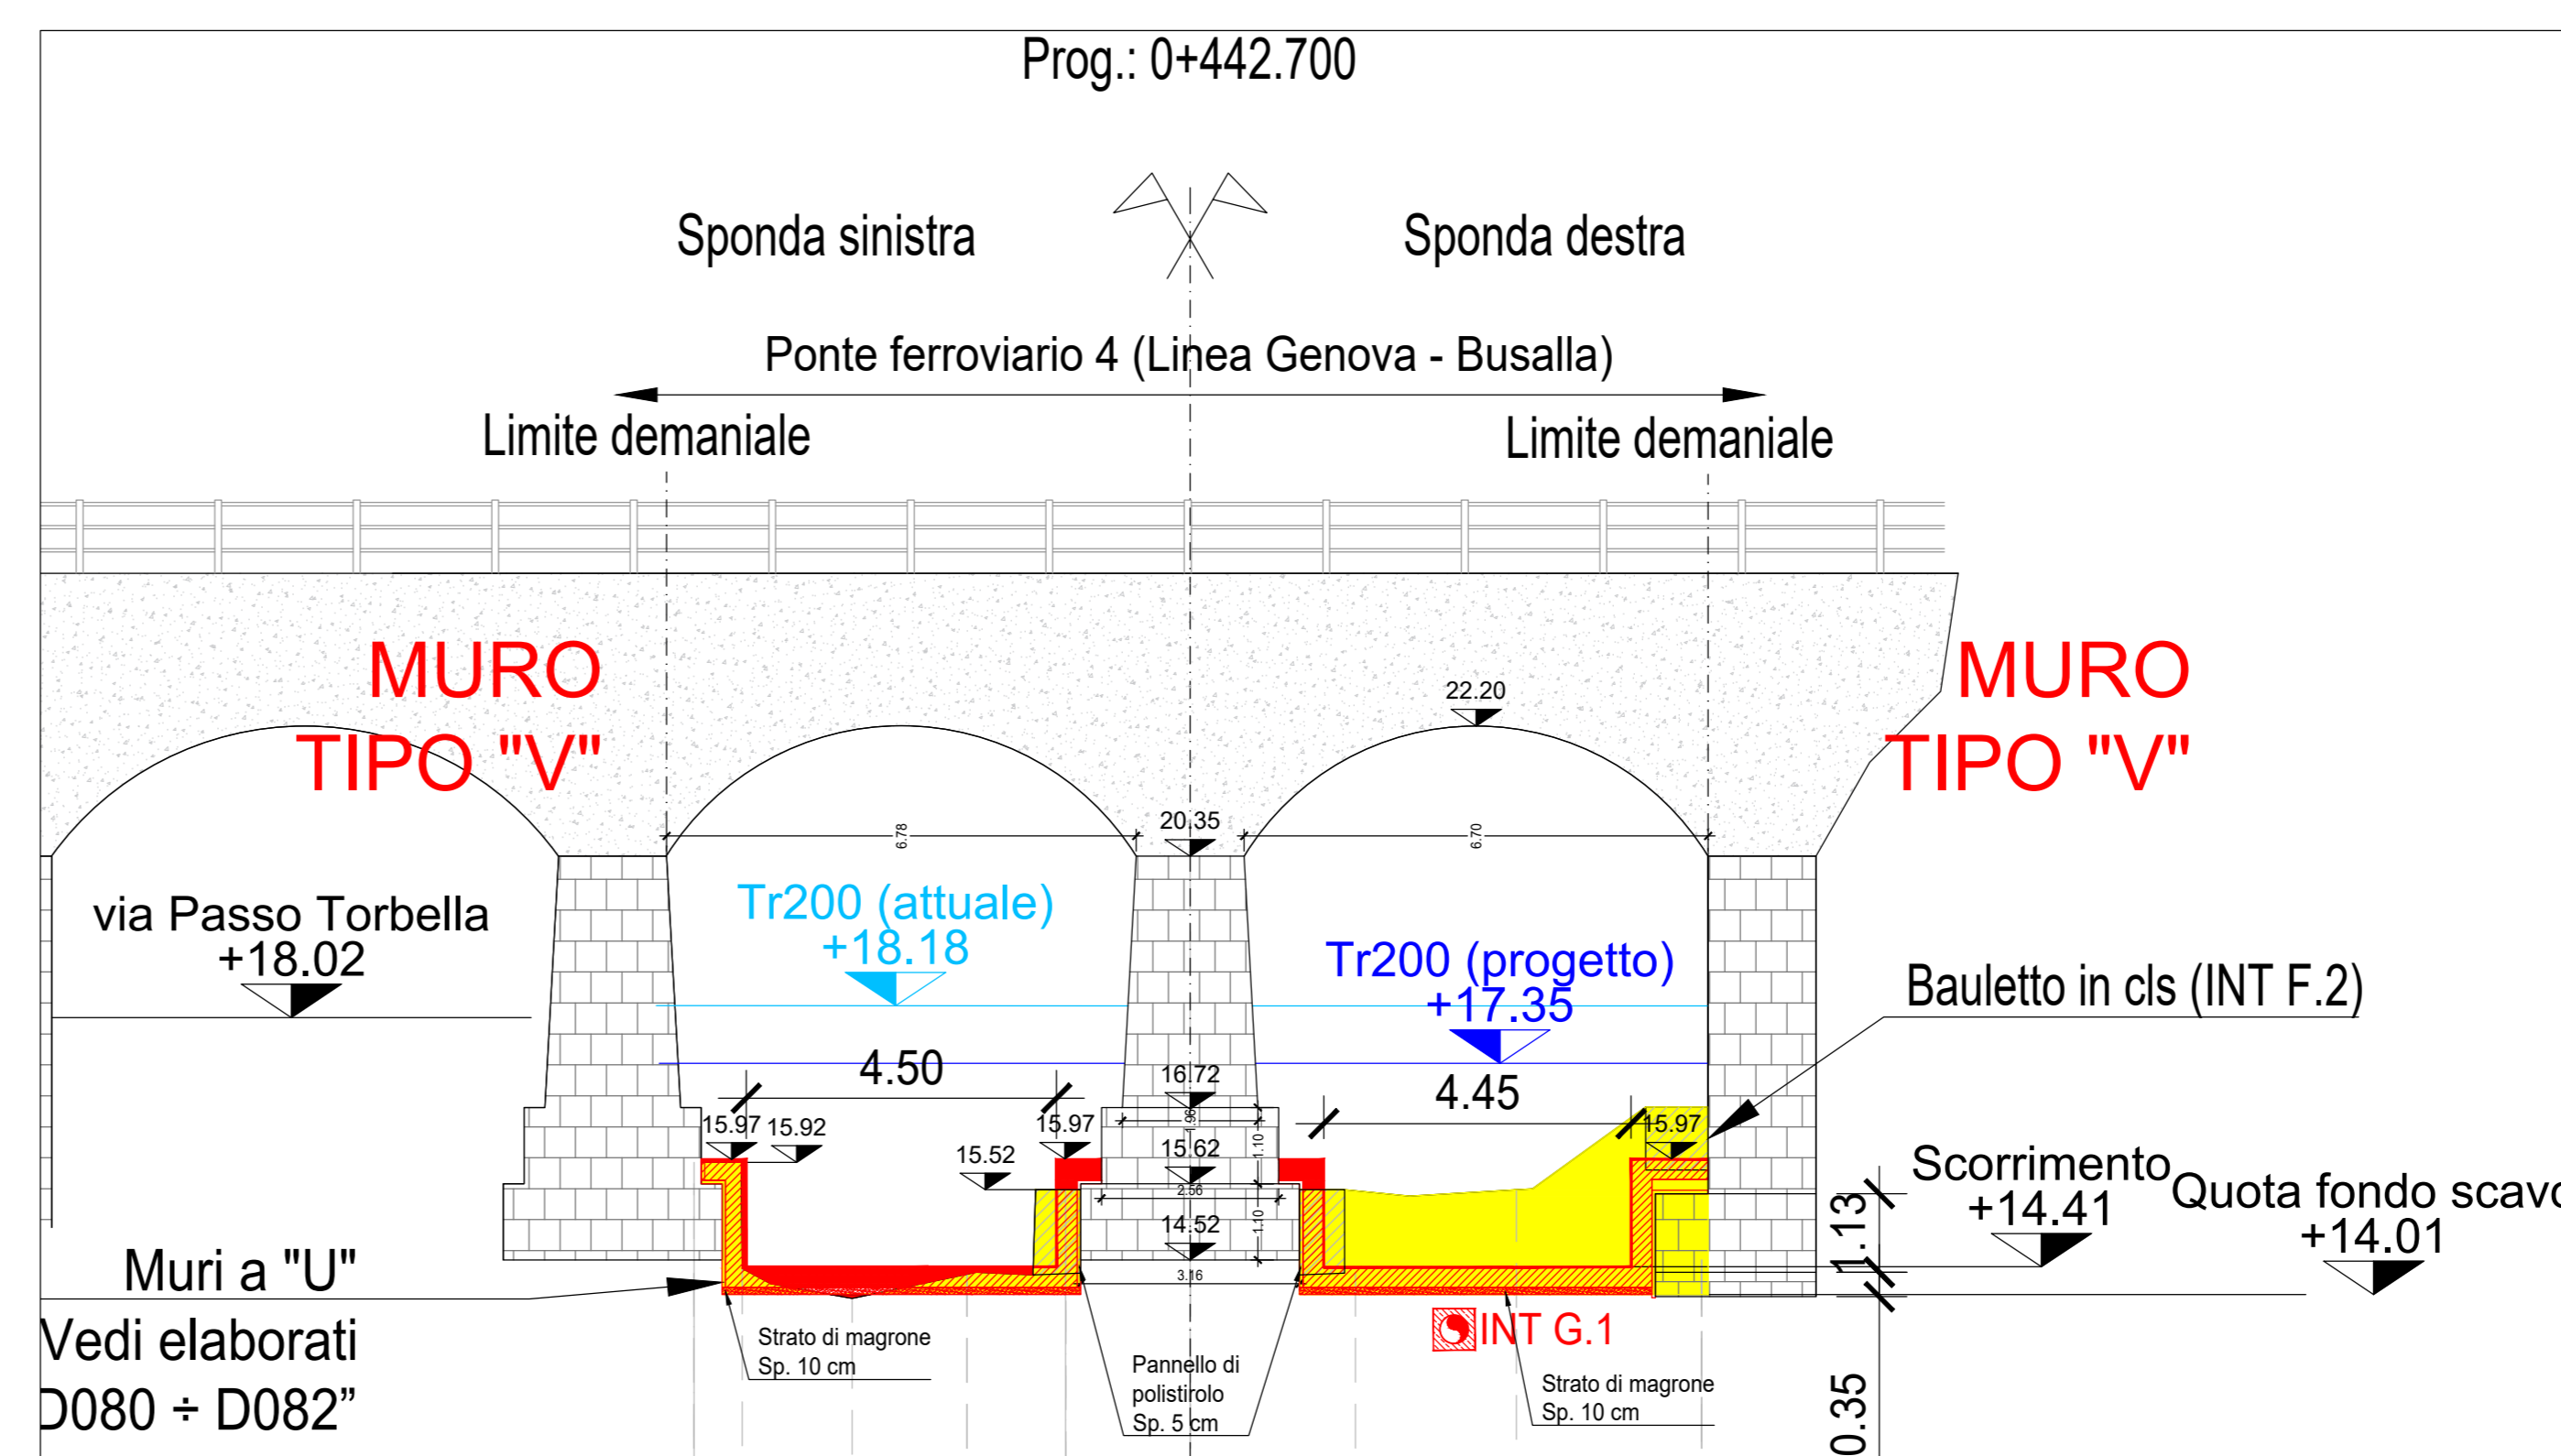

PIANTA CHIAVE

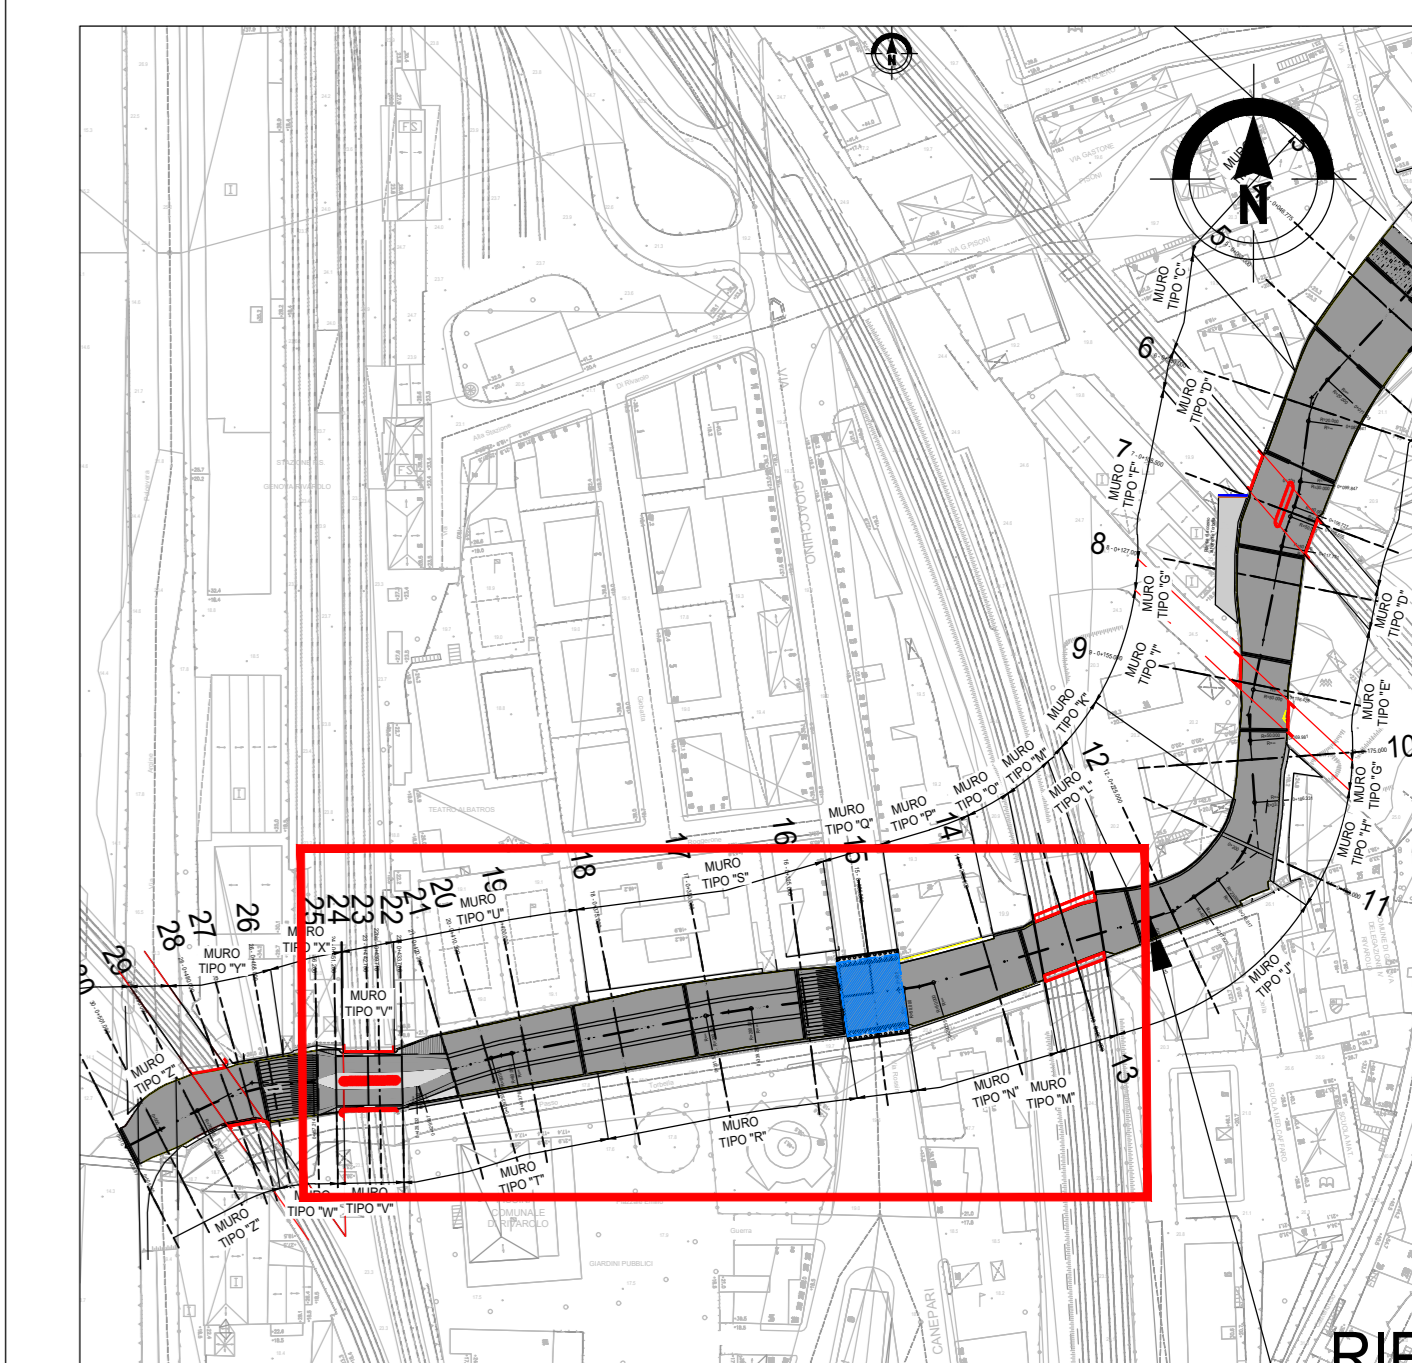

NOTE

- 1) Tutte le dimensioni sono espresse in m salvo diversamente specificato.
- 2) Tutte le quote altimetriche sono riferite al livello medio mare.
- 3) Tutte le quote angolari sono espresse in gradi sessadecimali.

LEGENDA:

- Protezione fondo alveo con massi di 2° categoria.
- Fondo plateato in c.a.
- Sommità dei nuovi muri in c.a.
- Opere esistenti di cui è prevista la demolizione e l'adeguamento idraulico mediante intervento di ricostruzione.
- Opere di attraversamento esistenti di proprietà della Rete Ferroviaria Italiana.
- 3 - 0+030.000 Sezioni strutturali
- PE1 Pozzetto esplorativo in corrispondenza di fondazione di opera esistente (03/2022)
- PE4 Pozzetto esplorativo in corrispondenza di fondazione di opera esistente (02/2023)
- CA01 Indagine diagnostica con carotaggio (02/2023)

Muro tipo "M"


Inquadramento del tratto



Foto PE02



Schema PE02

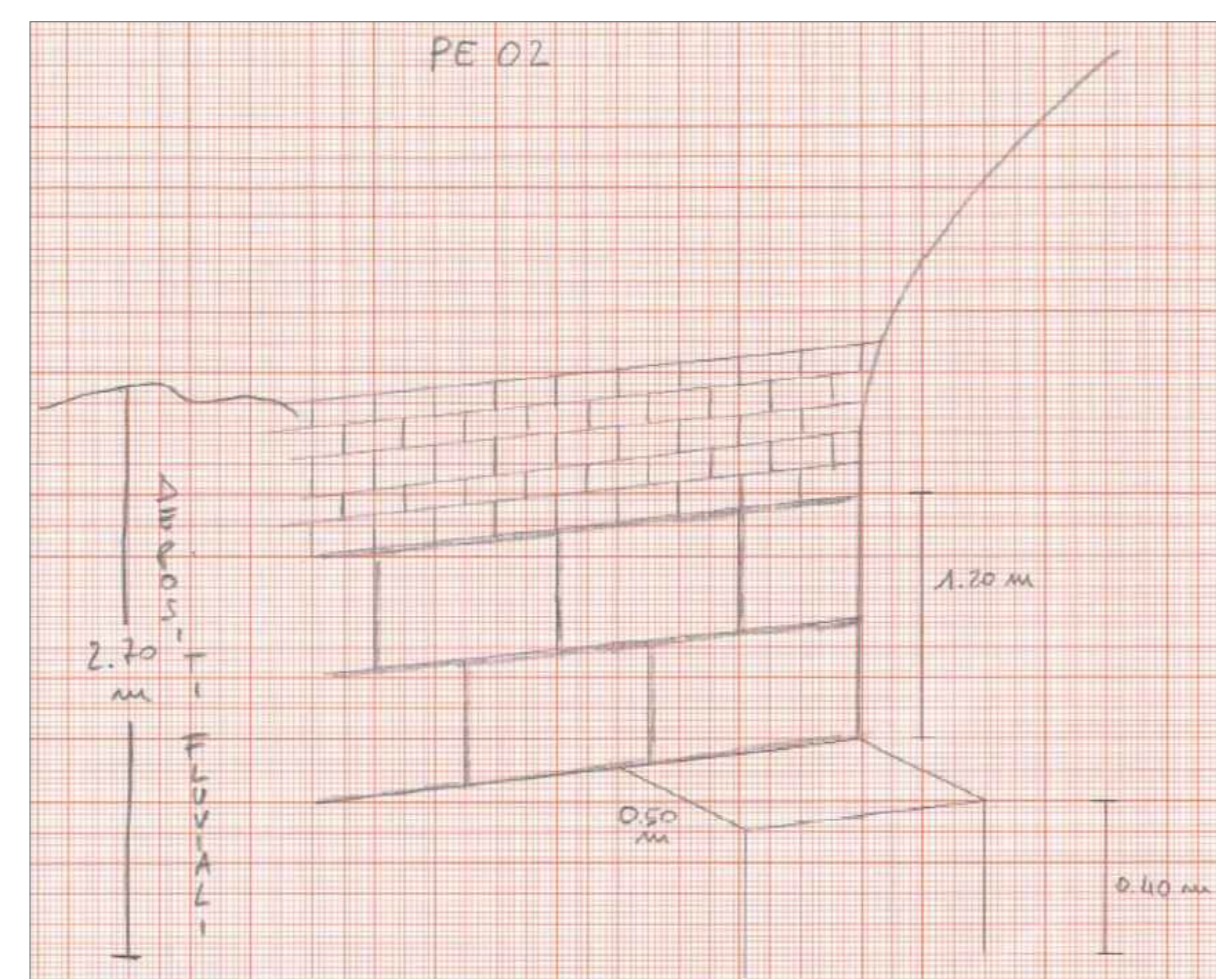

Muro tipo "V"


Inquadramento del tratto



Foto PE10bis



Schema PE10bis

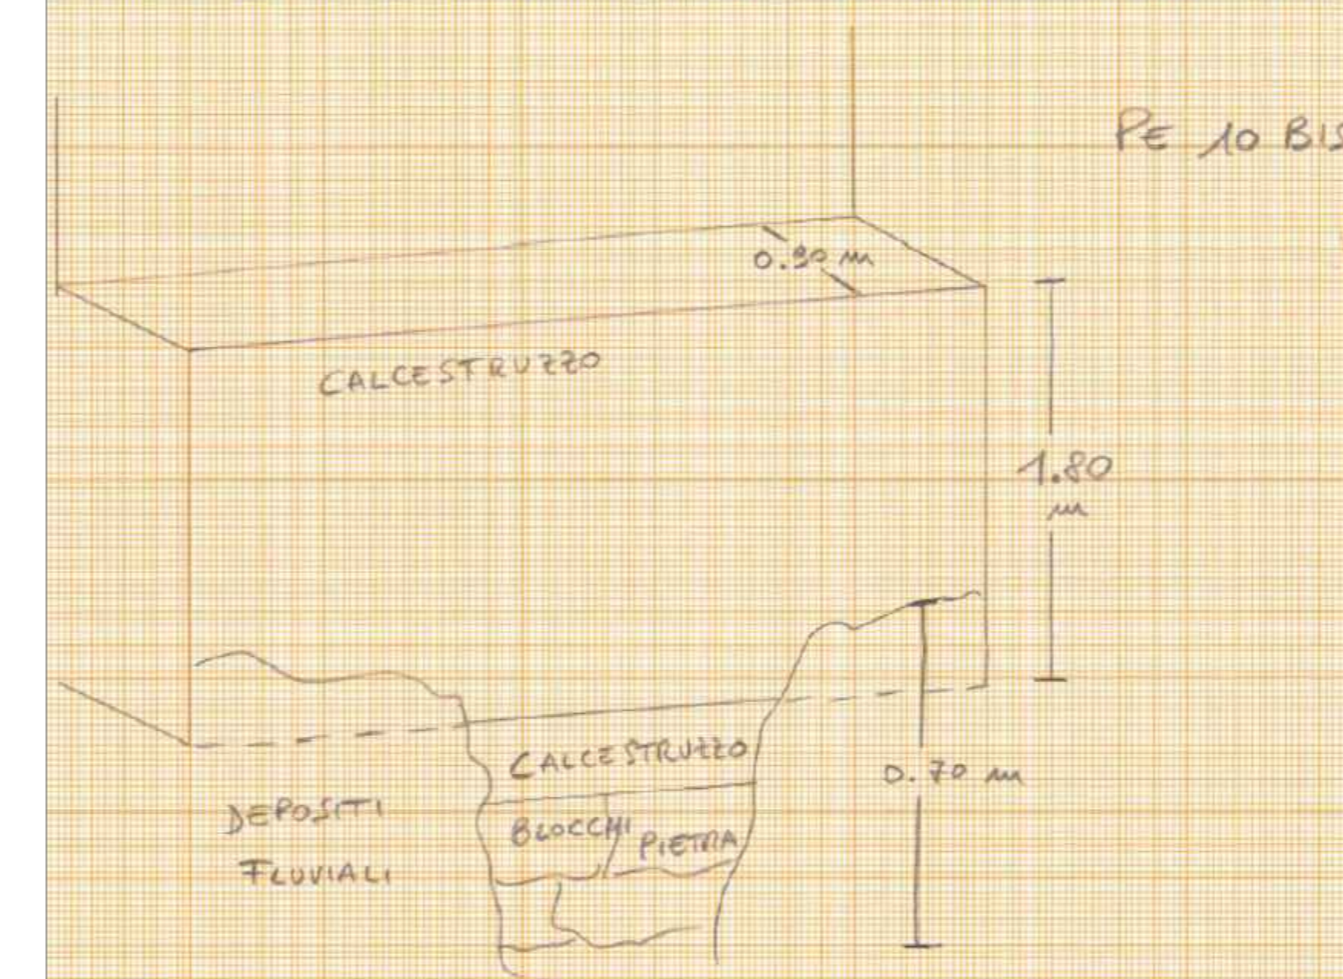

Schema PE09

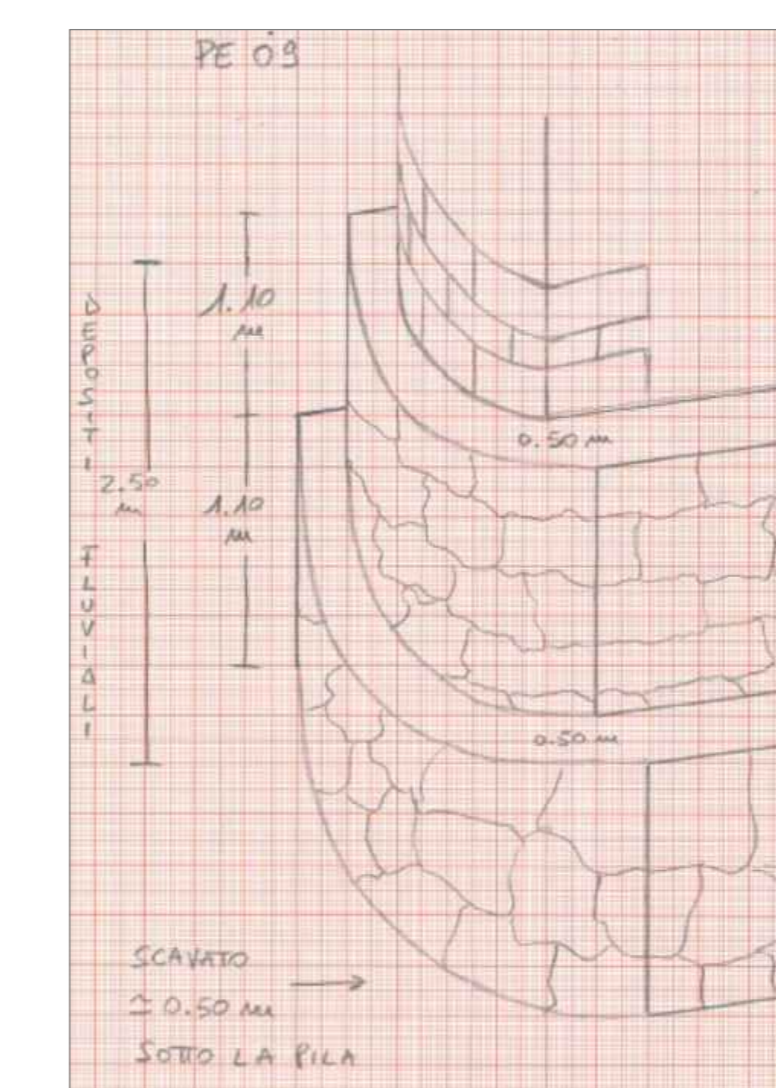


Foto PE09



**COMUNE DI GENOVA**

**Servizio di Progettazione di Fattibilità Tecnica ed Economica e definitiva (per appalto integrato) nonché del coordinamento della sicurezza in fase di progettazione delle "Opere di adeguamento idraulico del tratto tombinato di valle del rio Maltempo, affluente del torrente Polcevera"**

**PROGETTO DEFINITIVO**

RESPONSABILE UNICO DEL PROCEDIMENTO: Arch. Roberto Valcalda

PROGETTAZIONE: MANDATARIA: MANDANTE: Dott.ssa Claudia Pizzinato

RESPONSABILE DELLE INTEGRAZIONI DELLE PRESTAZIONI SPECIALISTICHE: Ing. Simone Venturini

TITOLO: SISTEMAZIONE TORRENTE TORBELLA INQUADRAMENTO OPERE ARGINALI E DI SPONDA TAVOLA 6/6

CODICE ESTESO ELABORATO: 1151F-PD-STR-D097\_0 SCALA: VARIE DATA: 03/2023

ELABORAZIONE PROGETTUALE: Ing. SIMONE VENTURINI Ordine degli Ingegneri Della Provincia di Verona N. A2515

REVISIONI		REDAITTO	VERIFICATO	APPROVATO
REV.	DATA	MOTIVO		
0	03/2023	Emissione	G. MASSERA	S. VENTURINI