


LEGENDA	
	POZZETTO DI ISPEZIONE
	POZZETTO DI ISPEZIONE SIFONATO
	COLONNA DI SCARICO ACQUE NERE - De(110+63) - PEAD/POLIPROPILENE
	COLONNA DI SCARICO ACQUE NERE - De(110) - PEAD/POLIPROPILENE
	IDENTIFICATIVO COLONNA DI SCARICO ACQUE NERE
	PUNTO ALLACCIO RETE SCARICHI
	PILETTA A PAVIMENTO - DN 50
	RETE SCARICO ACQUE NERE - PP/PEAD (POSA INTERRATA O SOTTOPAVIMENTO)
	RETE SCARICO ACQUE NERE - PP/PEAD (POSA SOTTOTRAVE)

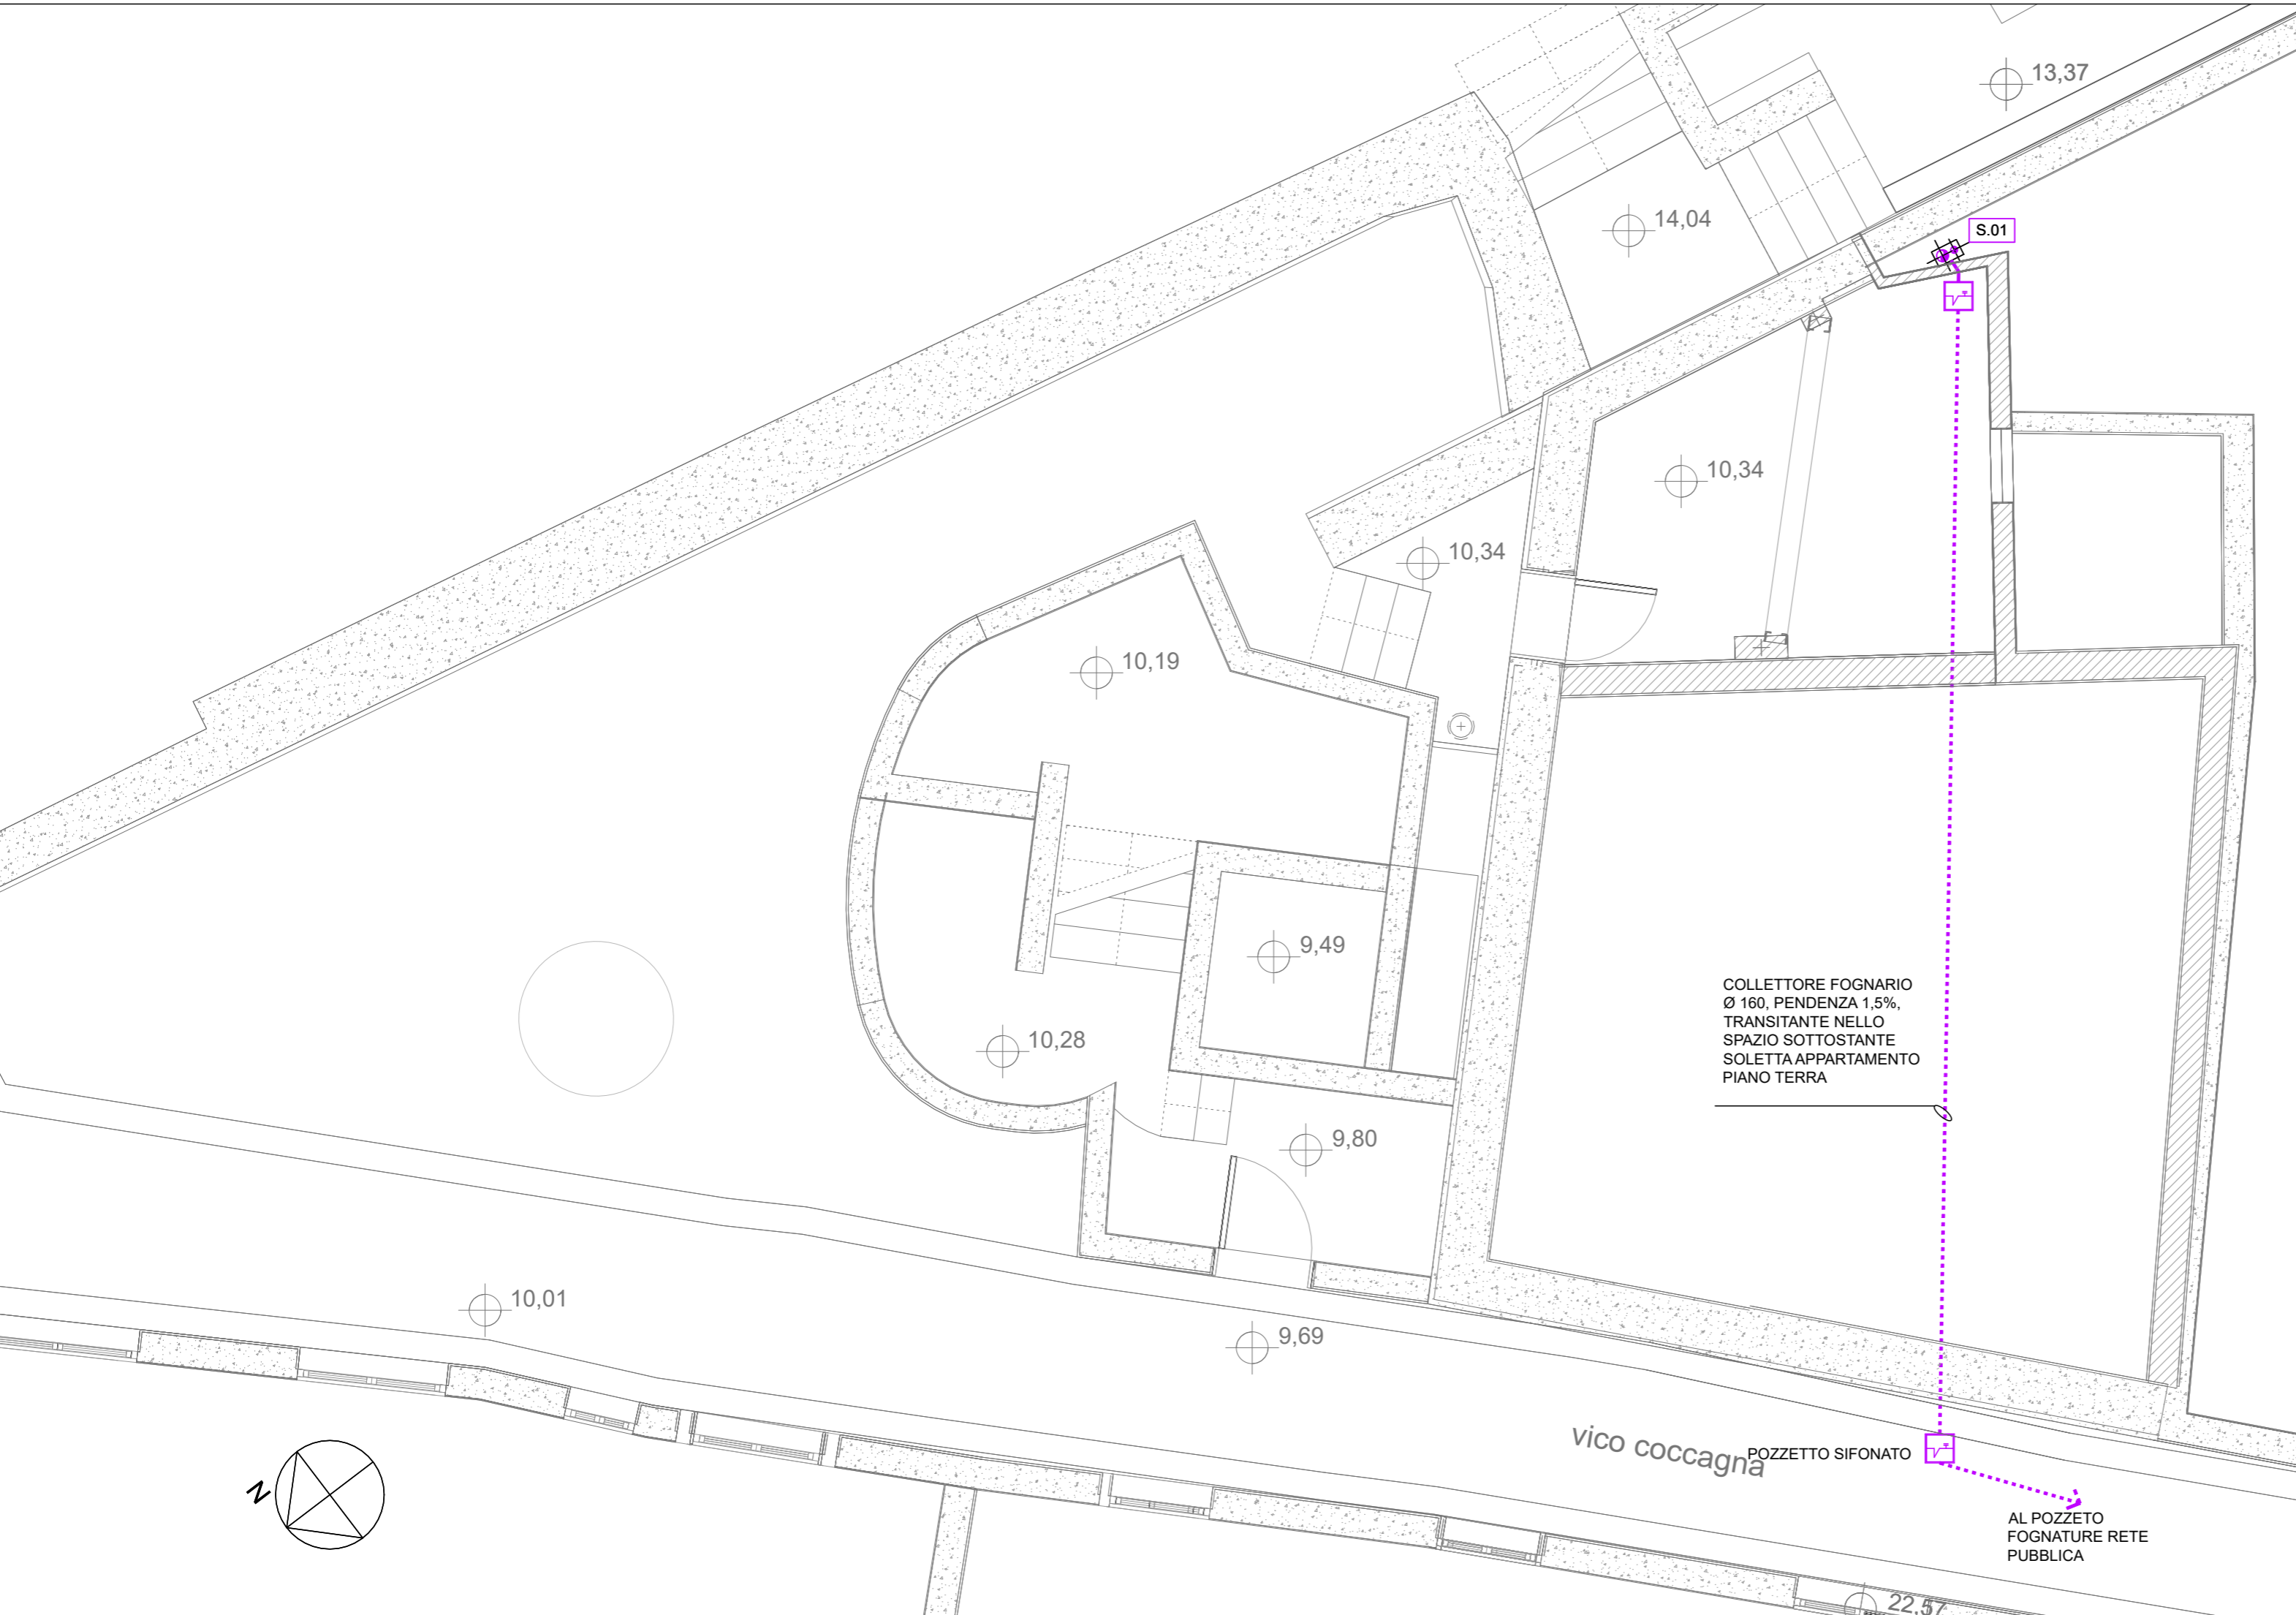

PIANO INTERRATO



comune di genova

riqualificazione in vico coccagna 3



committente:
a.r.t.e. genova
via bernardo castello 3 - 16121 Genova

r.u.p. ing. christian corradi
t +39 010 53 90 298
f +39 010 53 90 318
corradi.arte@gmail.com

progettazione architettonica:
una2 architetti associati
vico delle mele 6/3 16123 Genova, tel 010 2543210, fax 010 2543138
info@una2.net, www.una2.net

progettazione strutturale:
martignone associati, ingg. f. martignone, l. molisani
via palestro 25/3 16122 Genova, tel 39 010 876287, fax 010 4042244
studio@martignoneassociati.it

progettazione impiantistica:
CVD PROGETTI S.r.l. - PROGETTAZIONE E SERVIZI INTEGRATI DI INGEGNERIA PER IMPIANTI TECNICI
Residence Savoia & Savoia - Via Eros da Ros, 8 - 16167 Genova - C.F. e P.IVA 01865190993 Tel./Fax 010 3291563 studio@cvdprogetti.it



PINQuA
Programma Innovativo Nazionale per la Qualità dell'Abitare

Proposta ID 500
Comune di Genova
Caruggi – Ambito del Centro Storico di Genova e aree limitrofe

Intervento ID 2351
ARTE Genova

fase **definitivo impianti**

elaborato **impianti meccanici - scarichi fognari planimetria generale**

scala **1:50**

data **marzo 2023**

nome file 2259-D.IM.10-0	codice	numero tavola D.IM.10
-----------------------------	--------	---------------------------------

rev.	data	verificato	destinatario	oggetto revisione
A	03/23	una2	committente	prima emissione