


NOTE: - PER DIAMETRI E DETTAGLI APPARATI DI CENTRALE VEDERE SCHEMI FUNZIONALI TAVOLE XXX
 - LE TUBAZIONI ACQUA CALDA, RICIRCOLO E RISCALDAMENTO PREVISTE PER POSA INTERRATA, SARANNO REALIZZATE IN POLIPROPILENE PRECOIBENTATO AD ALTO SPESSORE APPPOSITAMENTE PER INTERRO.
 - LOCALE CENTRALE TERMICA COBENTATO REI 120

NOTA: IL PRESENTE LAYOUT E' DA INTENDERSI VALIDO ESCLUSIVAMENTE PER GLI IMPIANTI E POTREBBE NON

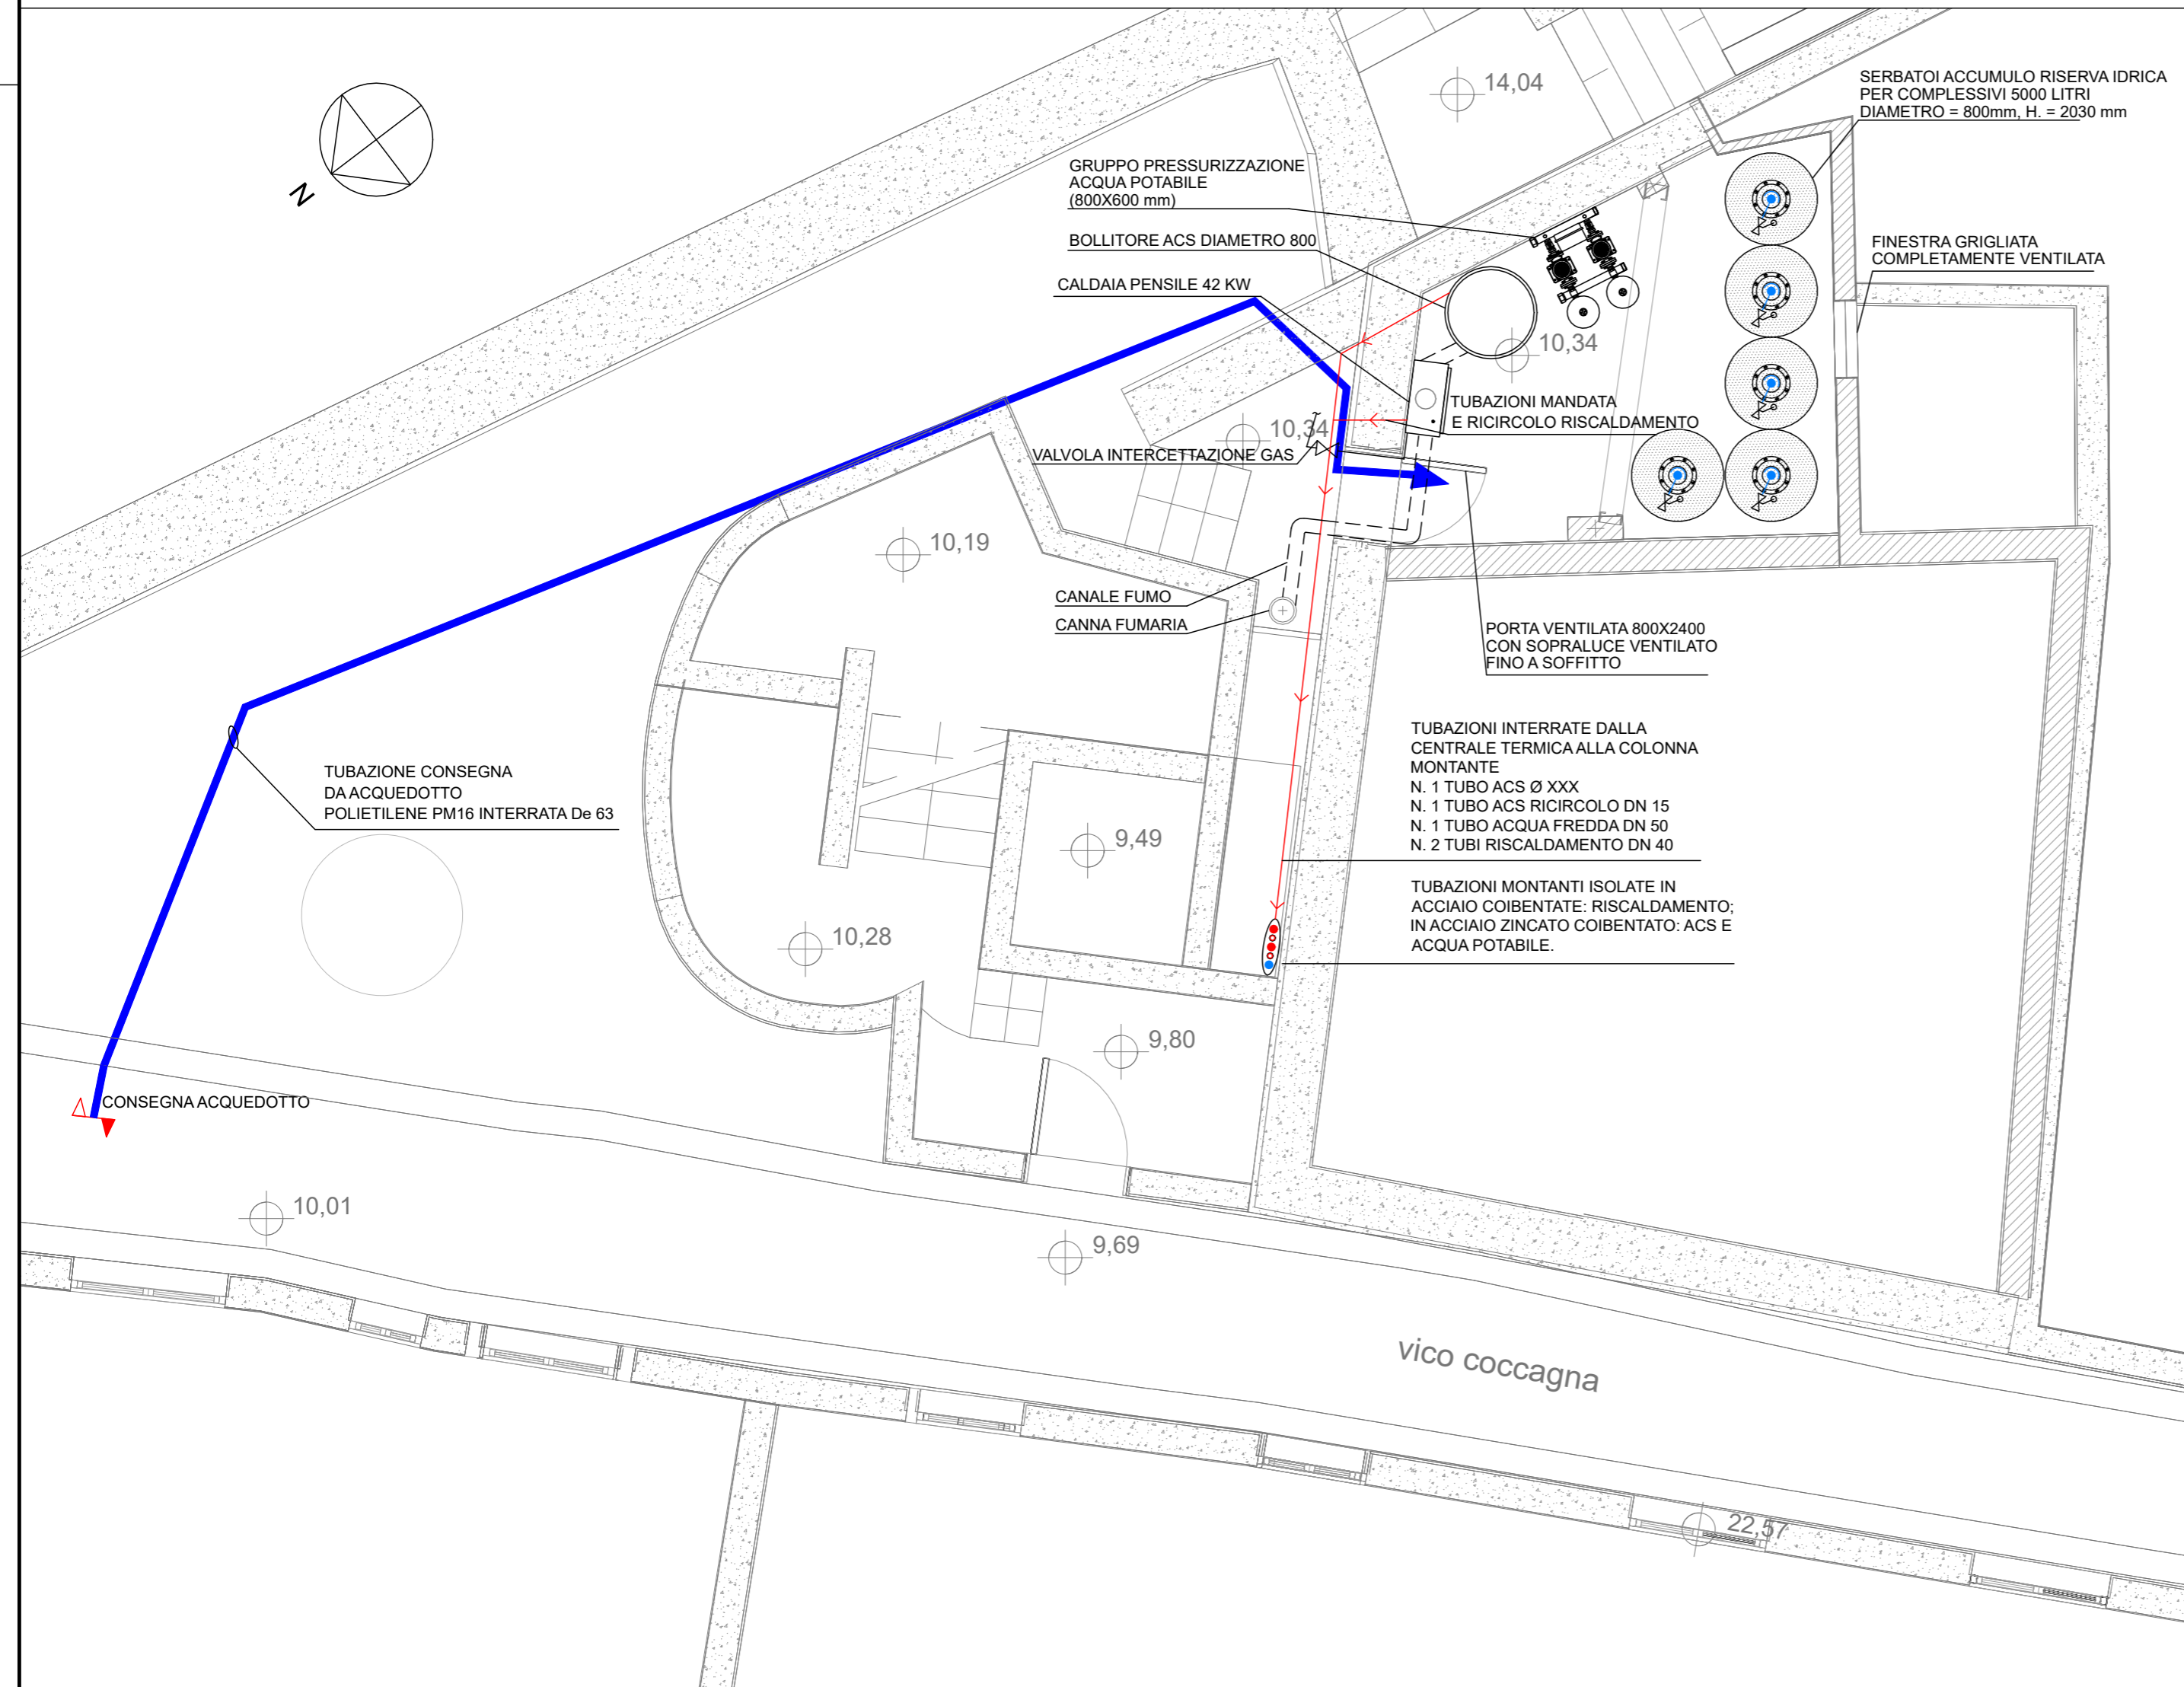

comune di genova

riqualificazione in vico coccagna 3



committente:
a.r.t.e. genova
 via bernardo castello 3 - 16121 Genova

r.u.p. ing. christian corradi
 t +39 010 53 90 298
 f +39 010 53 90 318
 corradi.arte@gmail.com

progettazione architettonica:
una2 architetti associati
 vico delle mele 6/3 16123 Genova, tel 010 2543210, fax 010 2543138
 info@una2.net, www.una2.net

progettazione strutturale:
martignone associati, ingg. f. martignone, l. molisani
 via palestro 25/3 16122 Genova, tel 39 010 876287, fax 010 4042244
 studio@martignoneassociati.it

progettazione impiantistica:
CVD PROGETTI S.r.l. - PROGETTAZIONE E SERVIZI INTEGRATI DI INGEGNERIA PER IMPIANTI TECNICI
 Residence Savoia & Savoia - Via Eros da Ros, 8 - 16167 Genova - C.F. e P.IVA 01865190993 Tel./Fax 010 3291563 studio@cvdprogetti.it



Finanziato dall'Unione europea
 NextGenerationEU



PINQuA
 Programma Innovativo Nazionale per la Qualità dell'Abitare

Proposta ID 500
 Comune di Genova
 Caruggi - Ambito del Centro Storico di Genova e aree limitrofe

Intervento ID 2351
 ARTE Genova

fase **definitivo impianti**

elaborato **impianti meccanici - idrico sanitari, centrale termica, distribuzione principale**

scala **1:50**

data **marzo 2023**

nome file 2259-D.IM.20-0 codice numero tavola **D.IM.20**

rev.	data	verificato	destinatario	oggetto revisione
A	03/23	una2	committente	prima emissione