

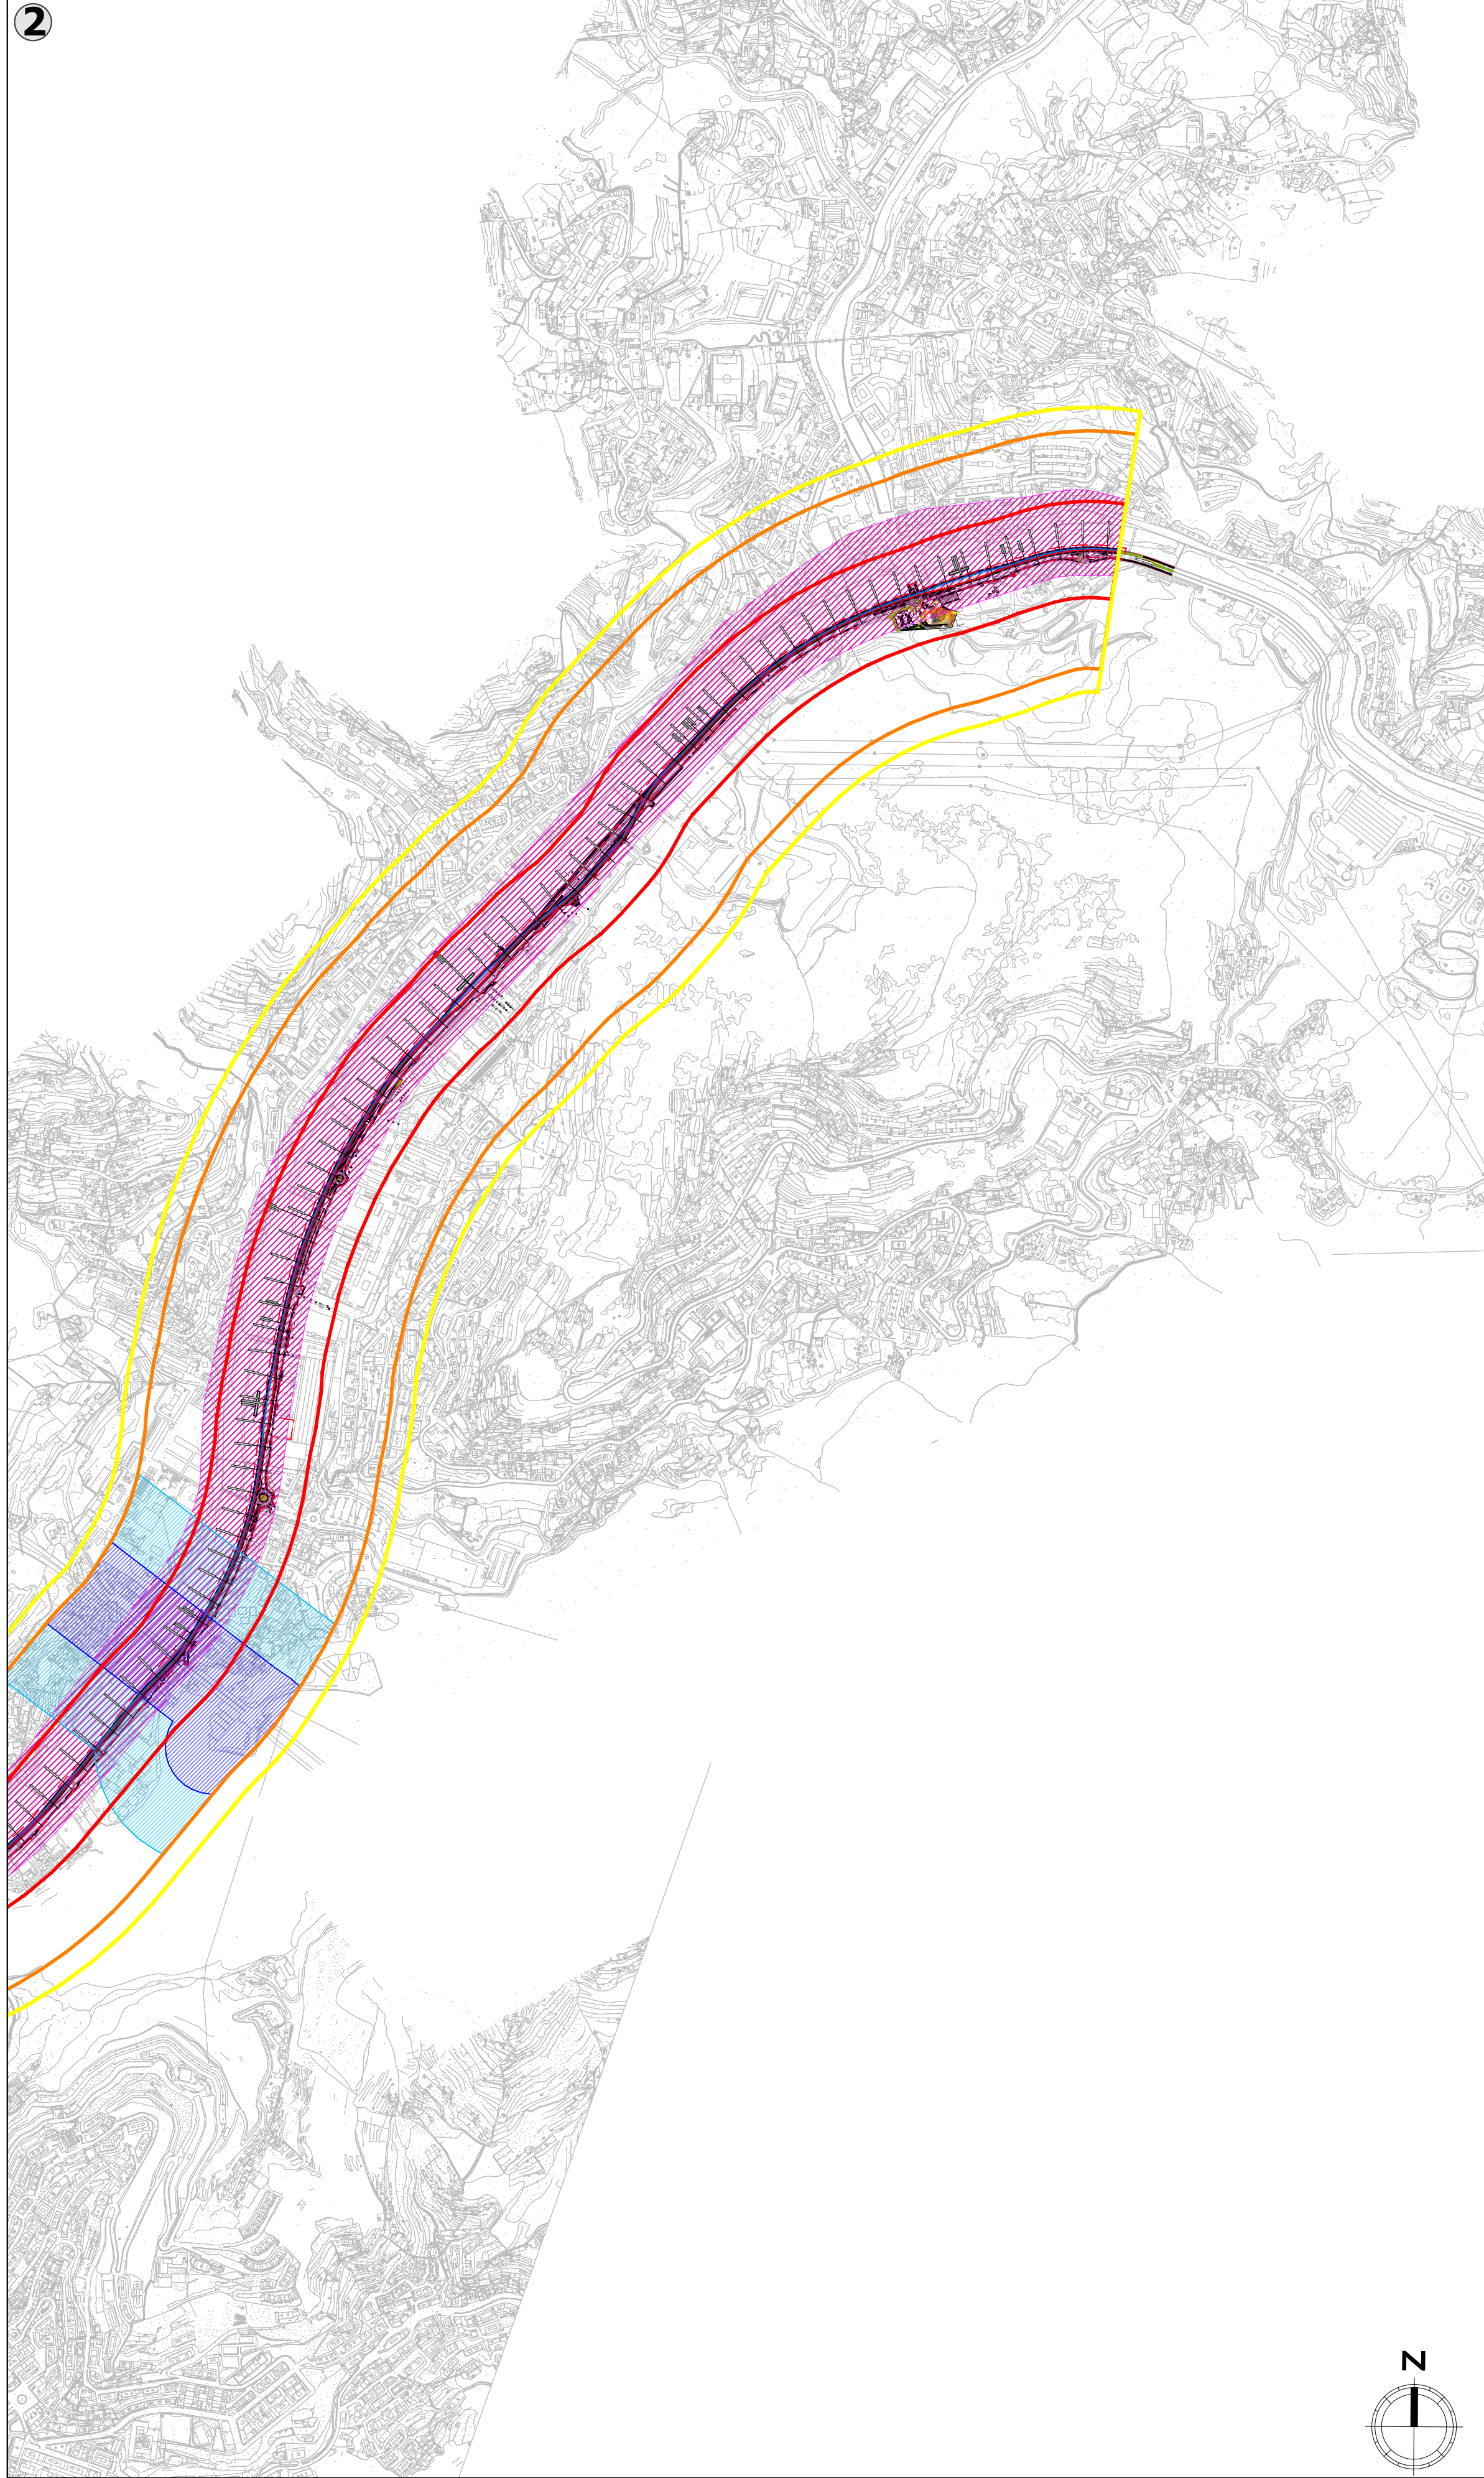


①


2

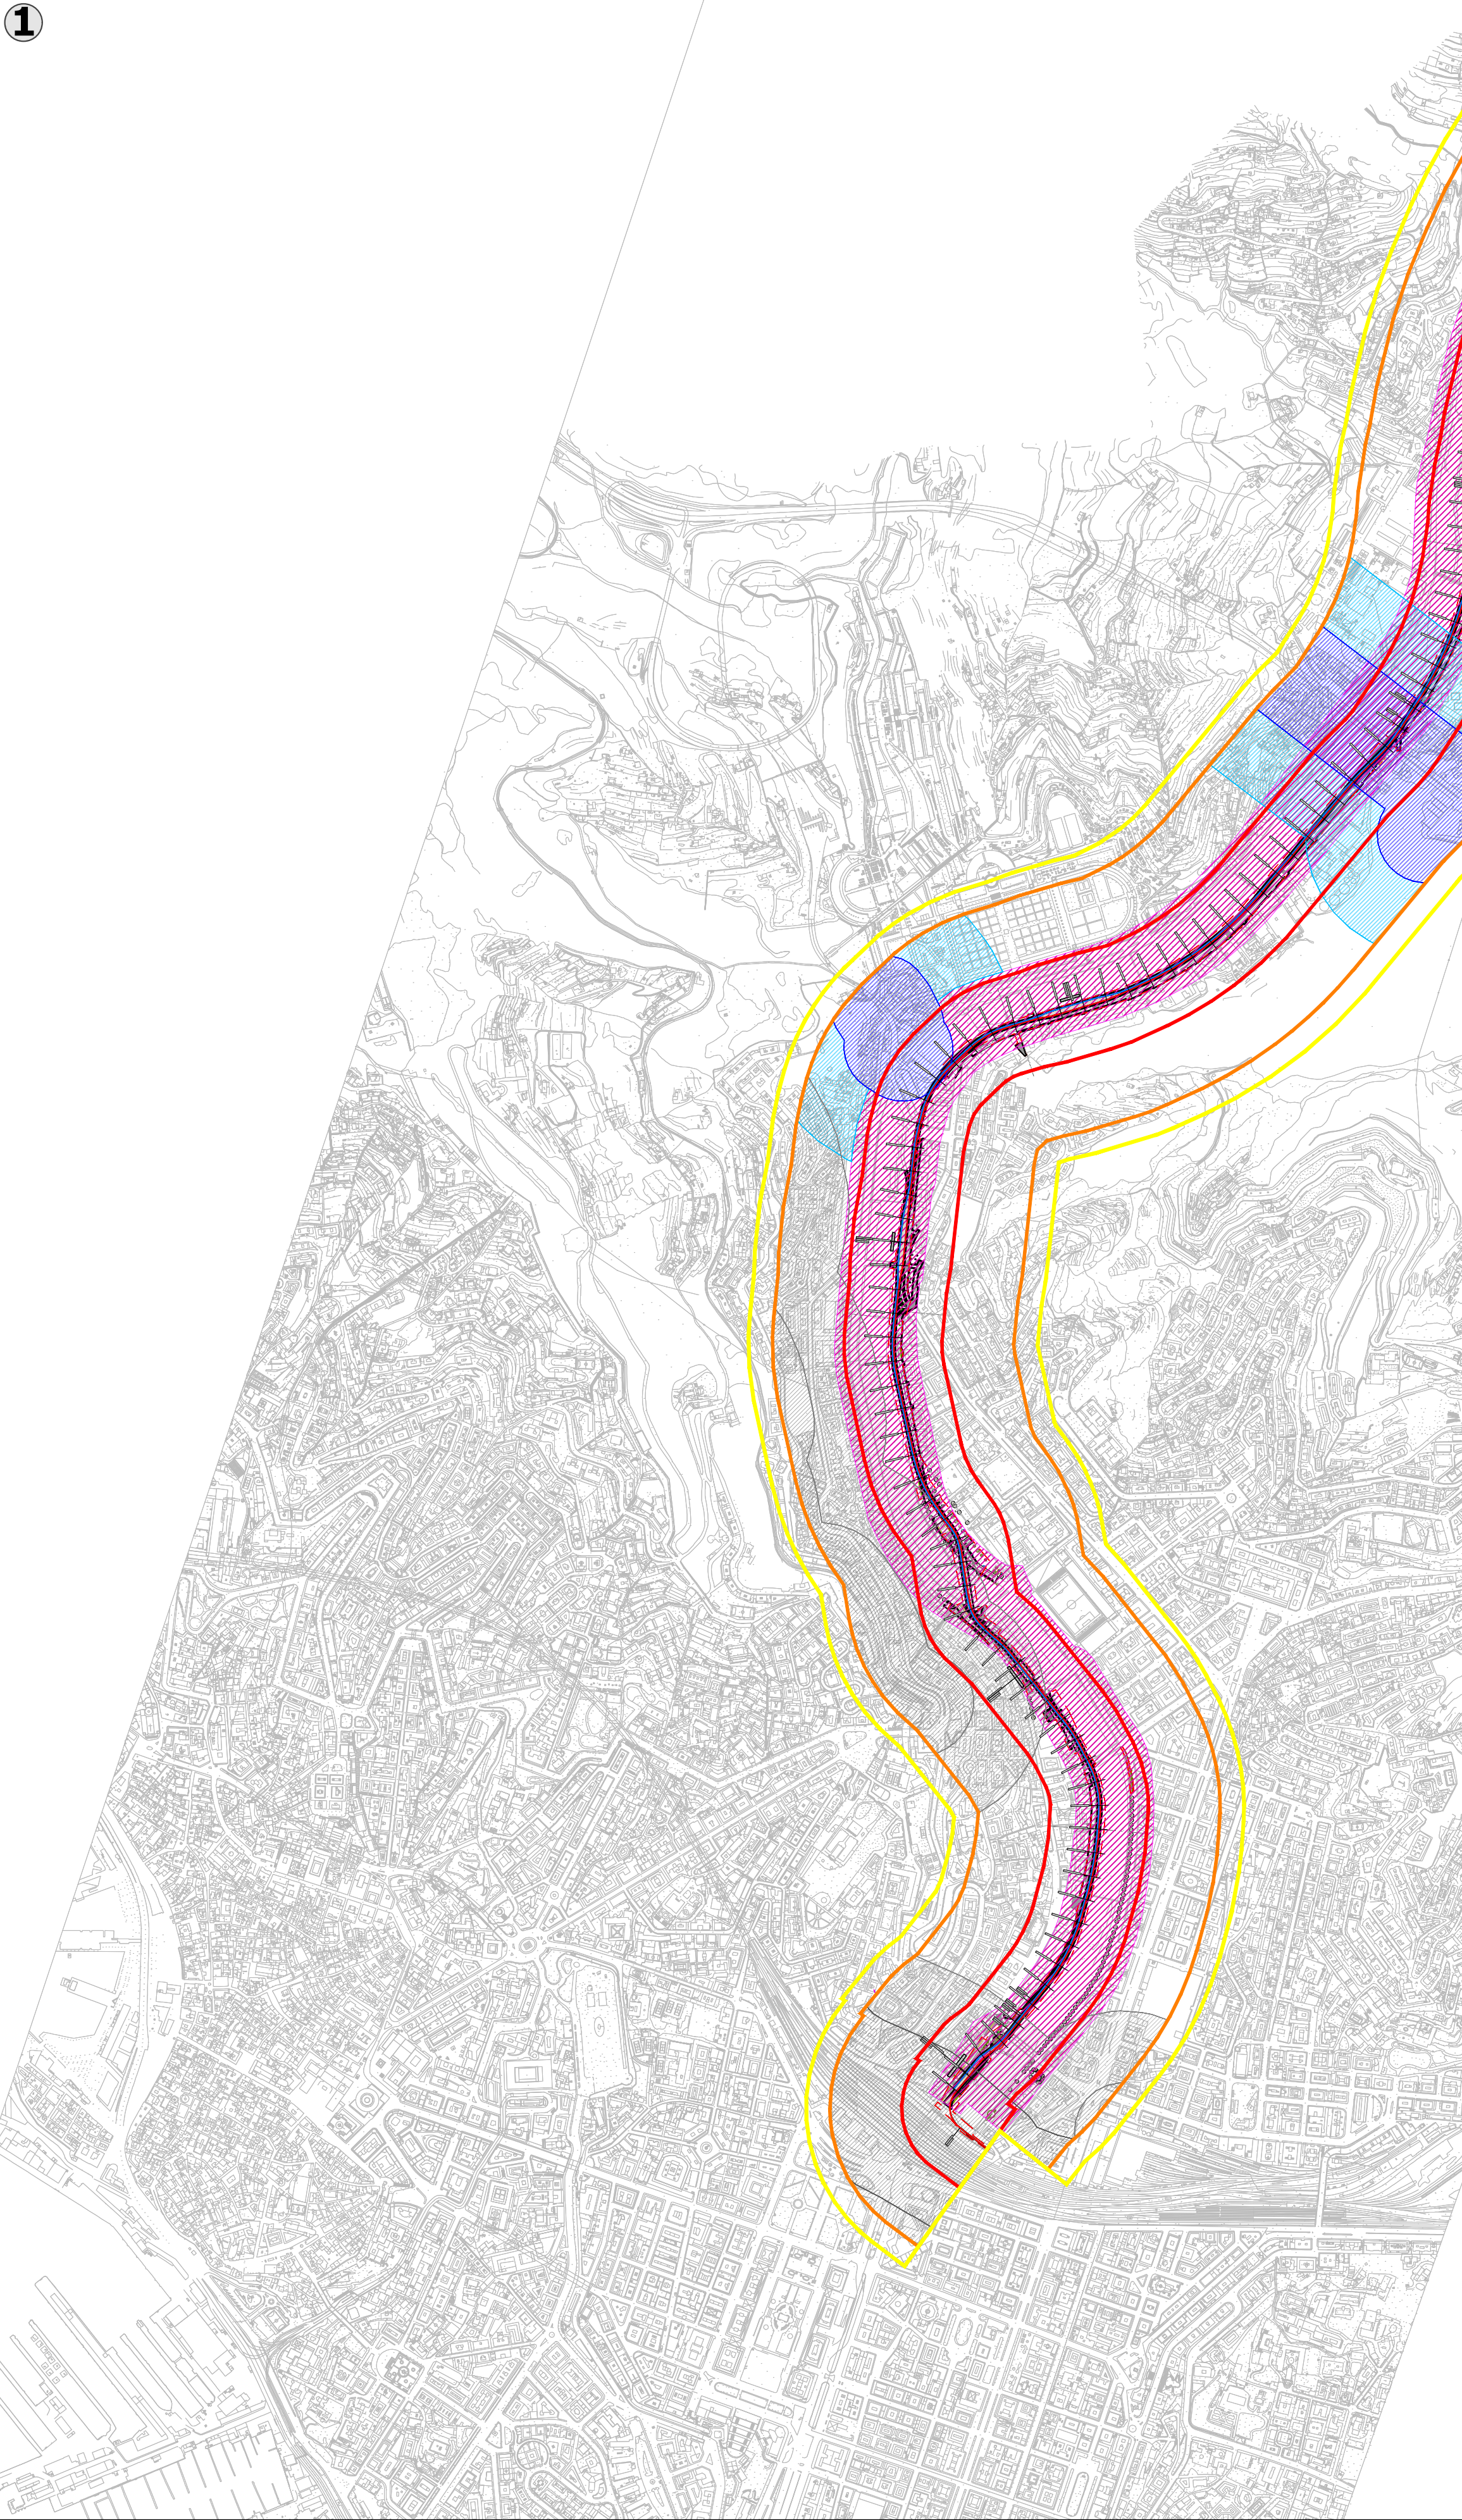


Key Plan

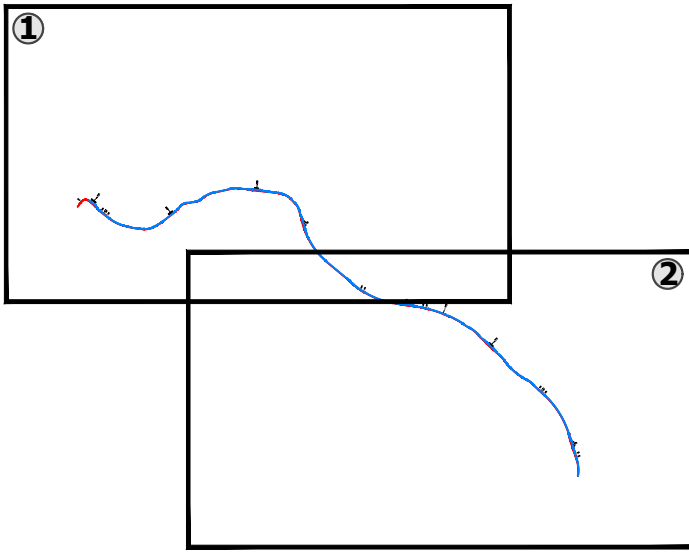


LEGENDA

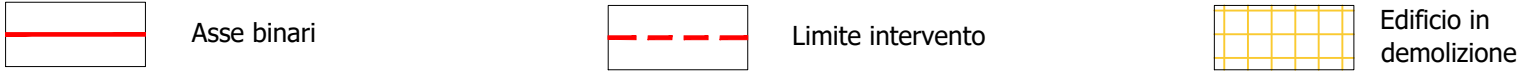

AMBITO DI STUDIO INTERESSATO PER IL CENSIMENTO DEI RICETTORI

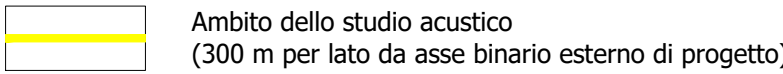

FASCE DI PERTINENZA ACUSTICA FERROVIARIA/METROPOLITANA - D.P.R. 18/11/1998 n.459

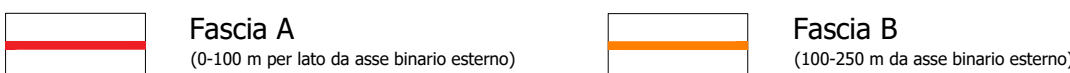

FASCE DI PERTINENZA ACUSTICA DI INFRASTRUTTURE STRADALI CONCURSUALI - D.P.R. 30/04/2004 n.142

Fascia per strada esistente di Tipo A (CdS)




FASCE DI PERTINENZA ACUSTICA DI INFRASTRUTTURE STRADALI CONCURSUALI - D.P.R. 30/04/2004 n.142

Fascia per strada urbana di quartiere (CdS)



FASCE DI PERTINENZA DI INFRASTRUTTURE FERROVIARIE CONCURSUALI - D.P.R. 18/11/1998 N.459

Fascia per strada esistente di Tipo A (CdS)

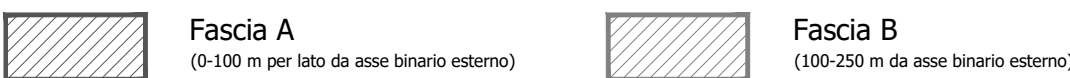

Fonti:
Comune di Genova, Piano Urbanistico Comunale (PUC) di Genova approvato con D.C.C. 42/2015
Comune di Genova, Piano Comunale di Classificazione Acustica (PCCA) di Genova approvato con Delibera G.C. n.137 del 2018

pag. n°	 <i>Responsabile Unico del Procedimento</i> Ing. E. Scarlatti	Skymetro PROLUNGAMENTO DELLA LINEA METROPOLITANA IN VAL BISAGNO PROGETTO DI FATTIBILITA' TECNICA ED ECONOMICA (D.lgs. n. 36 / 2023)
----------------	---	--

Raggruppamento temporaneo di progettisti Mandataria: SYSTRA SOTECNI	STUDIO ACUSTICO E VIBRAZIONALE COROGRAFIA GENERALE
--	---

Cart. n°	   			Commessa	Fase	Lotto	Disciplina	WBS	Tipo	Numero	Foglio	Rev.
	Scala:	1:10.000	Data:	07/03/2025	MGE1	P4	LV	AMB	COM	T	010	00

-	-	-	-	-	-	-
-	-	-	-	-	-	-
-	-	-	-	-	-	-
A	07/03/2025	Adeguamento al parere del CSLPP e altri Enti e allineamento progetto			 COMUNE DI CALTANISSETTA Settore Urbanistica e Territorio Ufficio Urbanistica	P. Cucino
Rev.	Data	Descrizione	Redatto	Verificato	Approvato	Autorizzato