
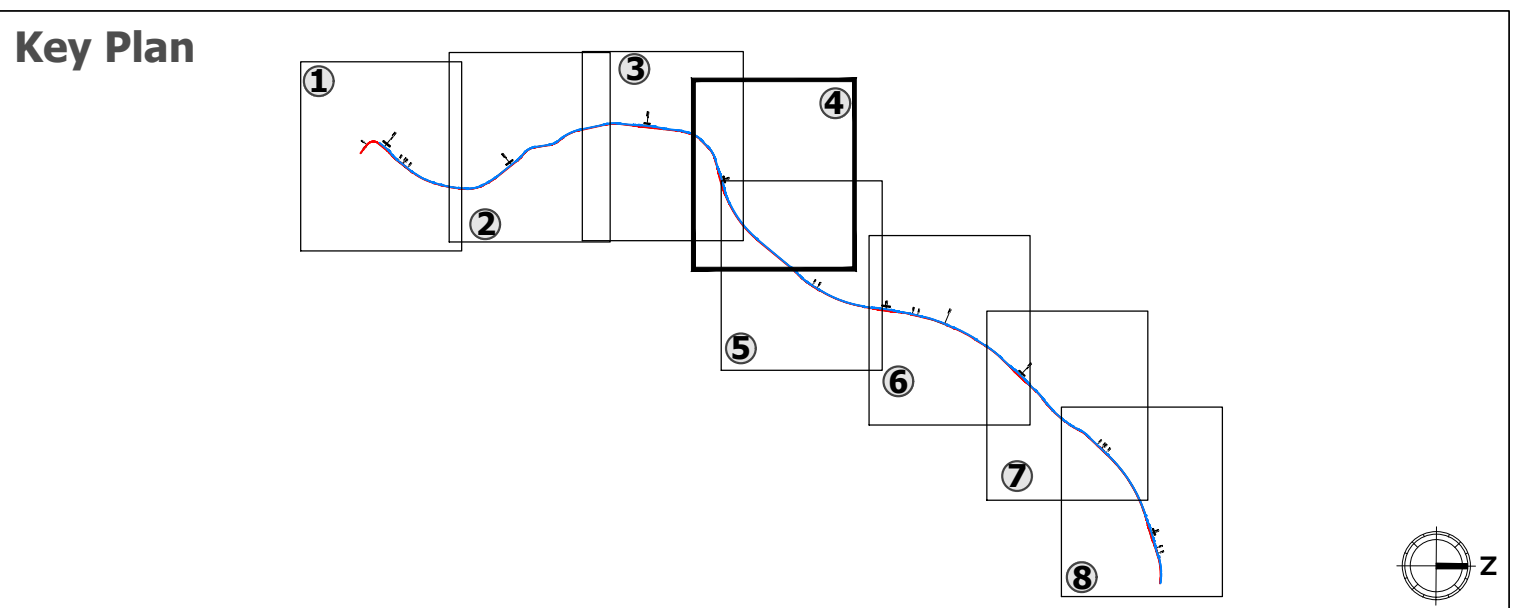


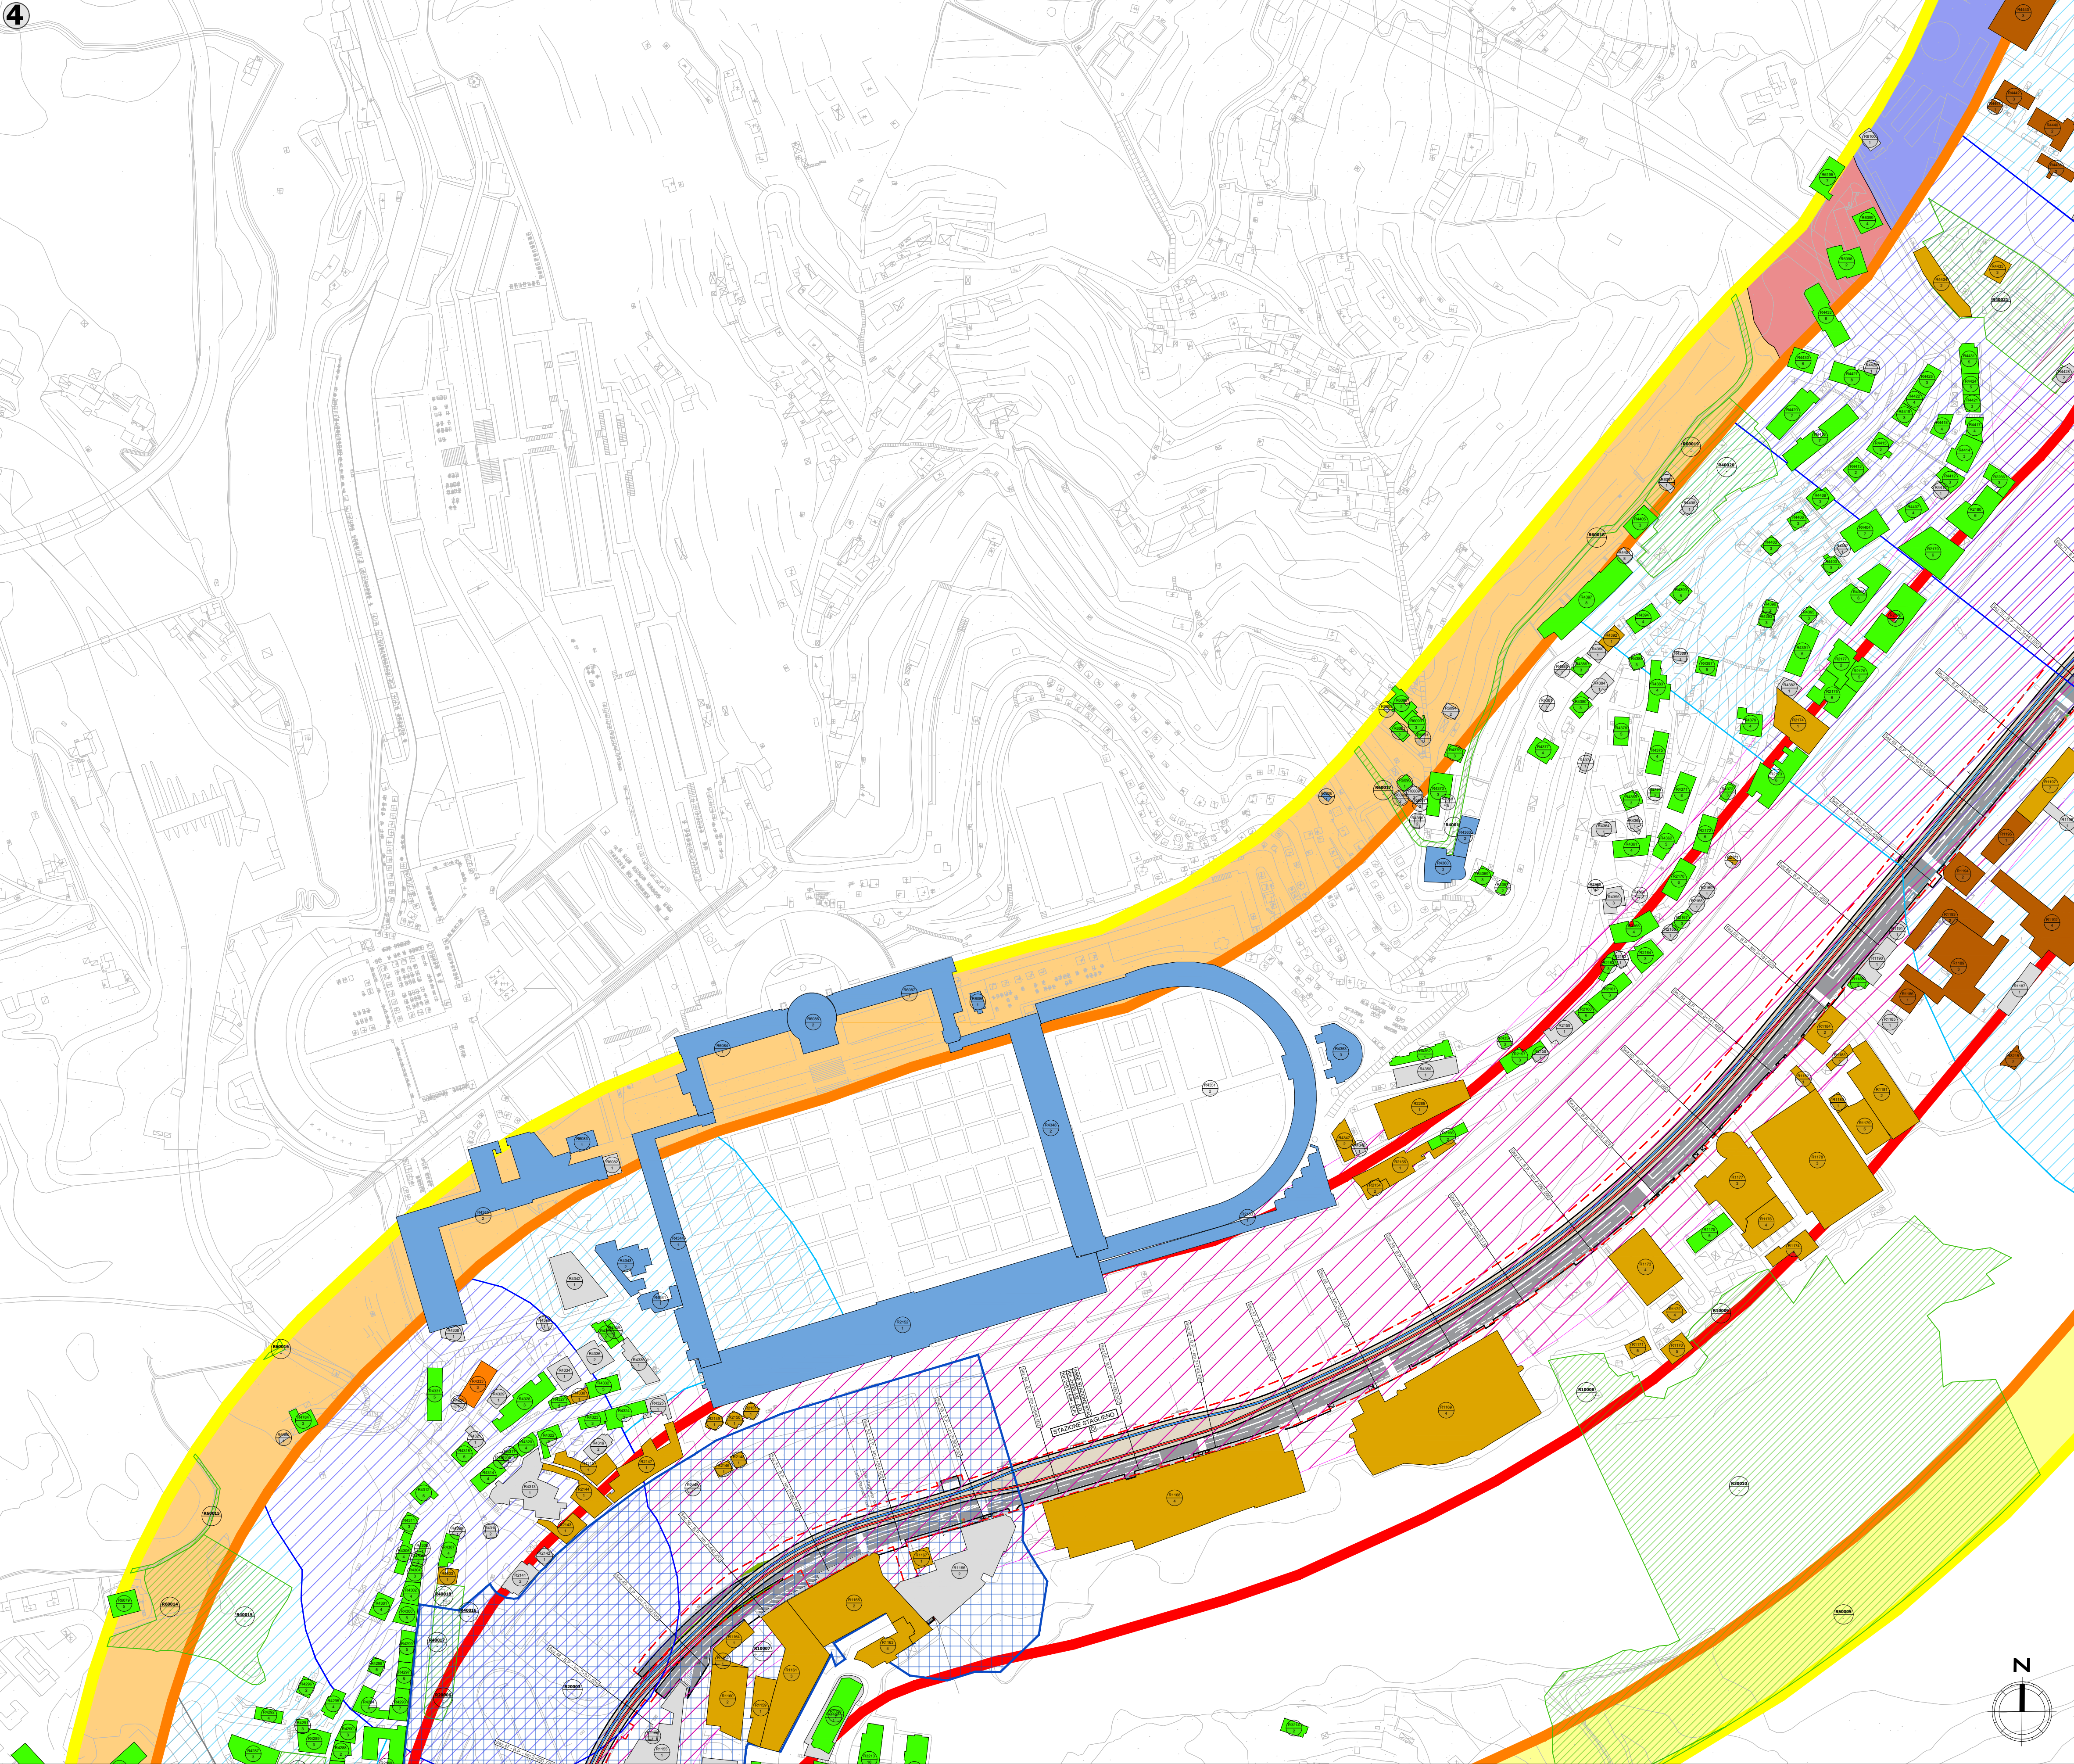

LEGENDA

Asse binari
Limite intervento
Edificio in demolizione

AMBITO DI STUDIO INTERESSATO PER IL CENSIMENTO DEI RICETTORI

Ambito dello studio acustico (300 m per lato da asse binario esterno di progetto)

DESTINAZIONE D'USO RICETTORE

Residenziale
Commerciale e servizi
Monumento religioso
Pertinenza FS
Box, depositi, edifici dismessi e ruderi
Ospedali, case di cura e di riposo
Industriale
Scuole

IDENTIFICATIVO RICETTORE

Numero di piani del ricettore

n = 1 Numero ricettore fascia A / lato dispari
n = 2 Numero ricettore fascia A / lato pari
n = 3 Numero ricettore fascia B / lato dispari
n = 4 Numero ricettore fascia B / lato pari
n = 5 Numero ricettori extra fascia / lato dispari
n = 6 Numero ricettori extra fascia / lato pari

Distretti di trasformazione da PUC
Aree verdi esistenti e previste da PUC

FASCE DI PERTINENZA ACUSTICA FERROVIARIA/METROPOLITANA - D.P.R. 18/11/1998 n.459

Fascia A (0-100 m per lato da asse binario esterno)
Fascia B (100-250 m da asse binario esterno)

FASCE DI PERTINENZA ACUSTICA DI INFRASTRUTTURE STRADALI CONCURSUALI - D.P.R. 30/04/2004 n.142

Fascia per strada esistente di Tipo A (CdS)
Fascia A (0-100 m per lato dal confine dell'infrastruttura stradale)
Fascia B (100-250 m per lato dal confine dell'infrastruttura stradale)

FASCE DI PERTINENZA ACUSTICA DI INFRASTRUTTURE STRADALI CONCURSUALI - D.P.R. 30/04/2004 n.142

Fascia per strada urbana di quartiere (CdS)
Fascia unica (0-30 m per lato dal confine dell'infrastruttura stradale)

FASCE DI PERTINENZA DI INFRASTRUTTURE FERROVIARIE CONCURSUALI - D.P.R. 18/11/1998 N.459

Fascia per strada esistente di Tipo A (CdS)
Fascia A (0-100 m per lato da asse binario esterno)
Fascia B (100-250 m da asse binario esterno)

PIANO COMUNALE DI CLASSIFICAZIONE ACUSTICA DI GENOVA (AI SENSI DELLA L. 447/95)

Classe I
Classe II
Classe III
Classe IV
Classe V
Classe VI

Fonte:
Comune di Genova, Piano Urbanistico Comunale (PUC) di Genova approvato con D.C.C. 42/2015
Comune di Genova, Piano Comunale di Classificazione Acustica (PCCA) di Genova approvato con Delibera G.C. n.137 del 2018

-	-	-	-	-	-
-	-	-	-	-	-
-	-	-	-	-	-
A	07/03/2025	Adeguamento al parere del CSLPP e altri Enti e allineamento progetto			P. Cucino
Rev.	Data	Descrizione	Redatto	Verificato	Approvato

Skymetro

PROLUNGAMENTO DELLA LINEA METROPOLITANA IN VAL BISAGNO
PROGETTO DI FATTIBILITA' TECNICA ED ECONOMICA (D.lgs. n. 36 / 2023)

STUDIO ACUSTICO E VIBRAZIONALE
PLANIMETRIA DI CENSIMENTO RICETTORI (Tav. 4 di 8)

Commissa Fase Lotto Disciplina WBS Tipo Numero Foglio Rev.
MGE1 P4 LV AMB COM T 011 04 A