


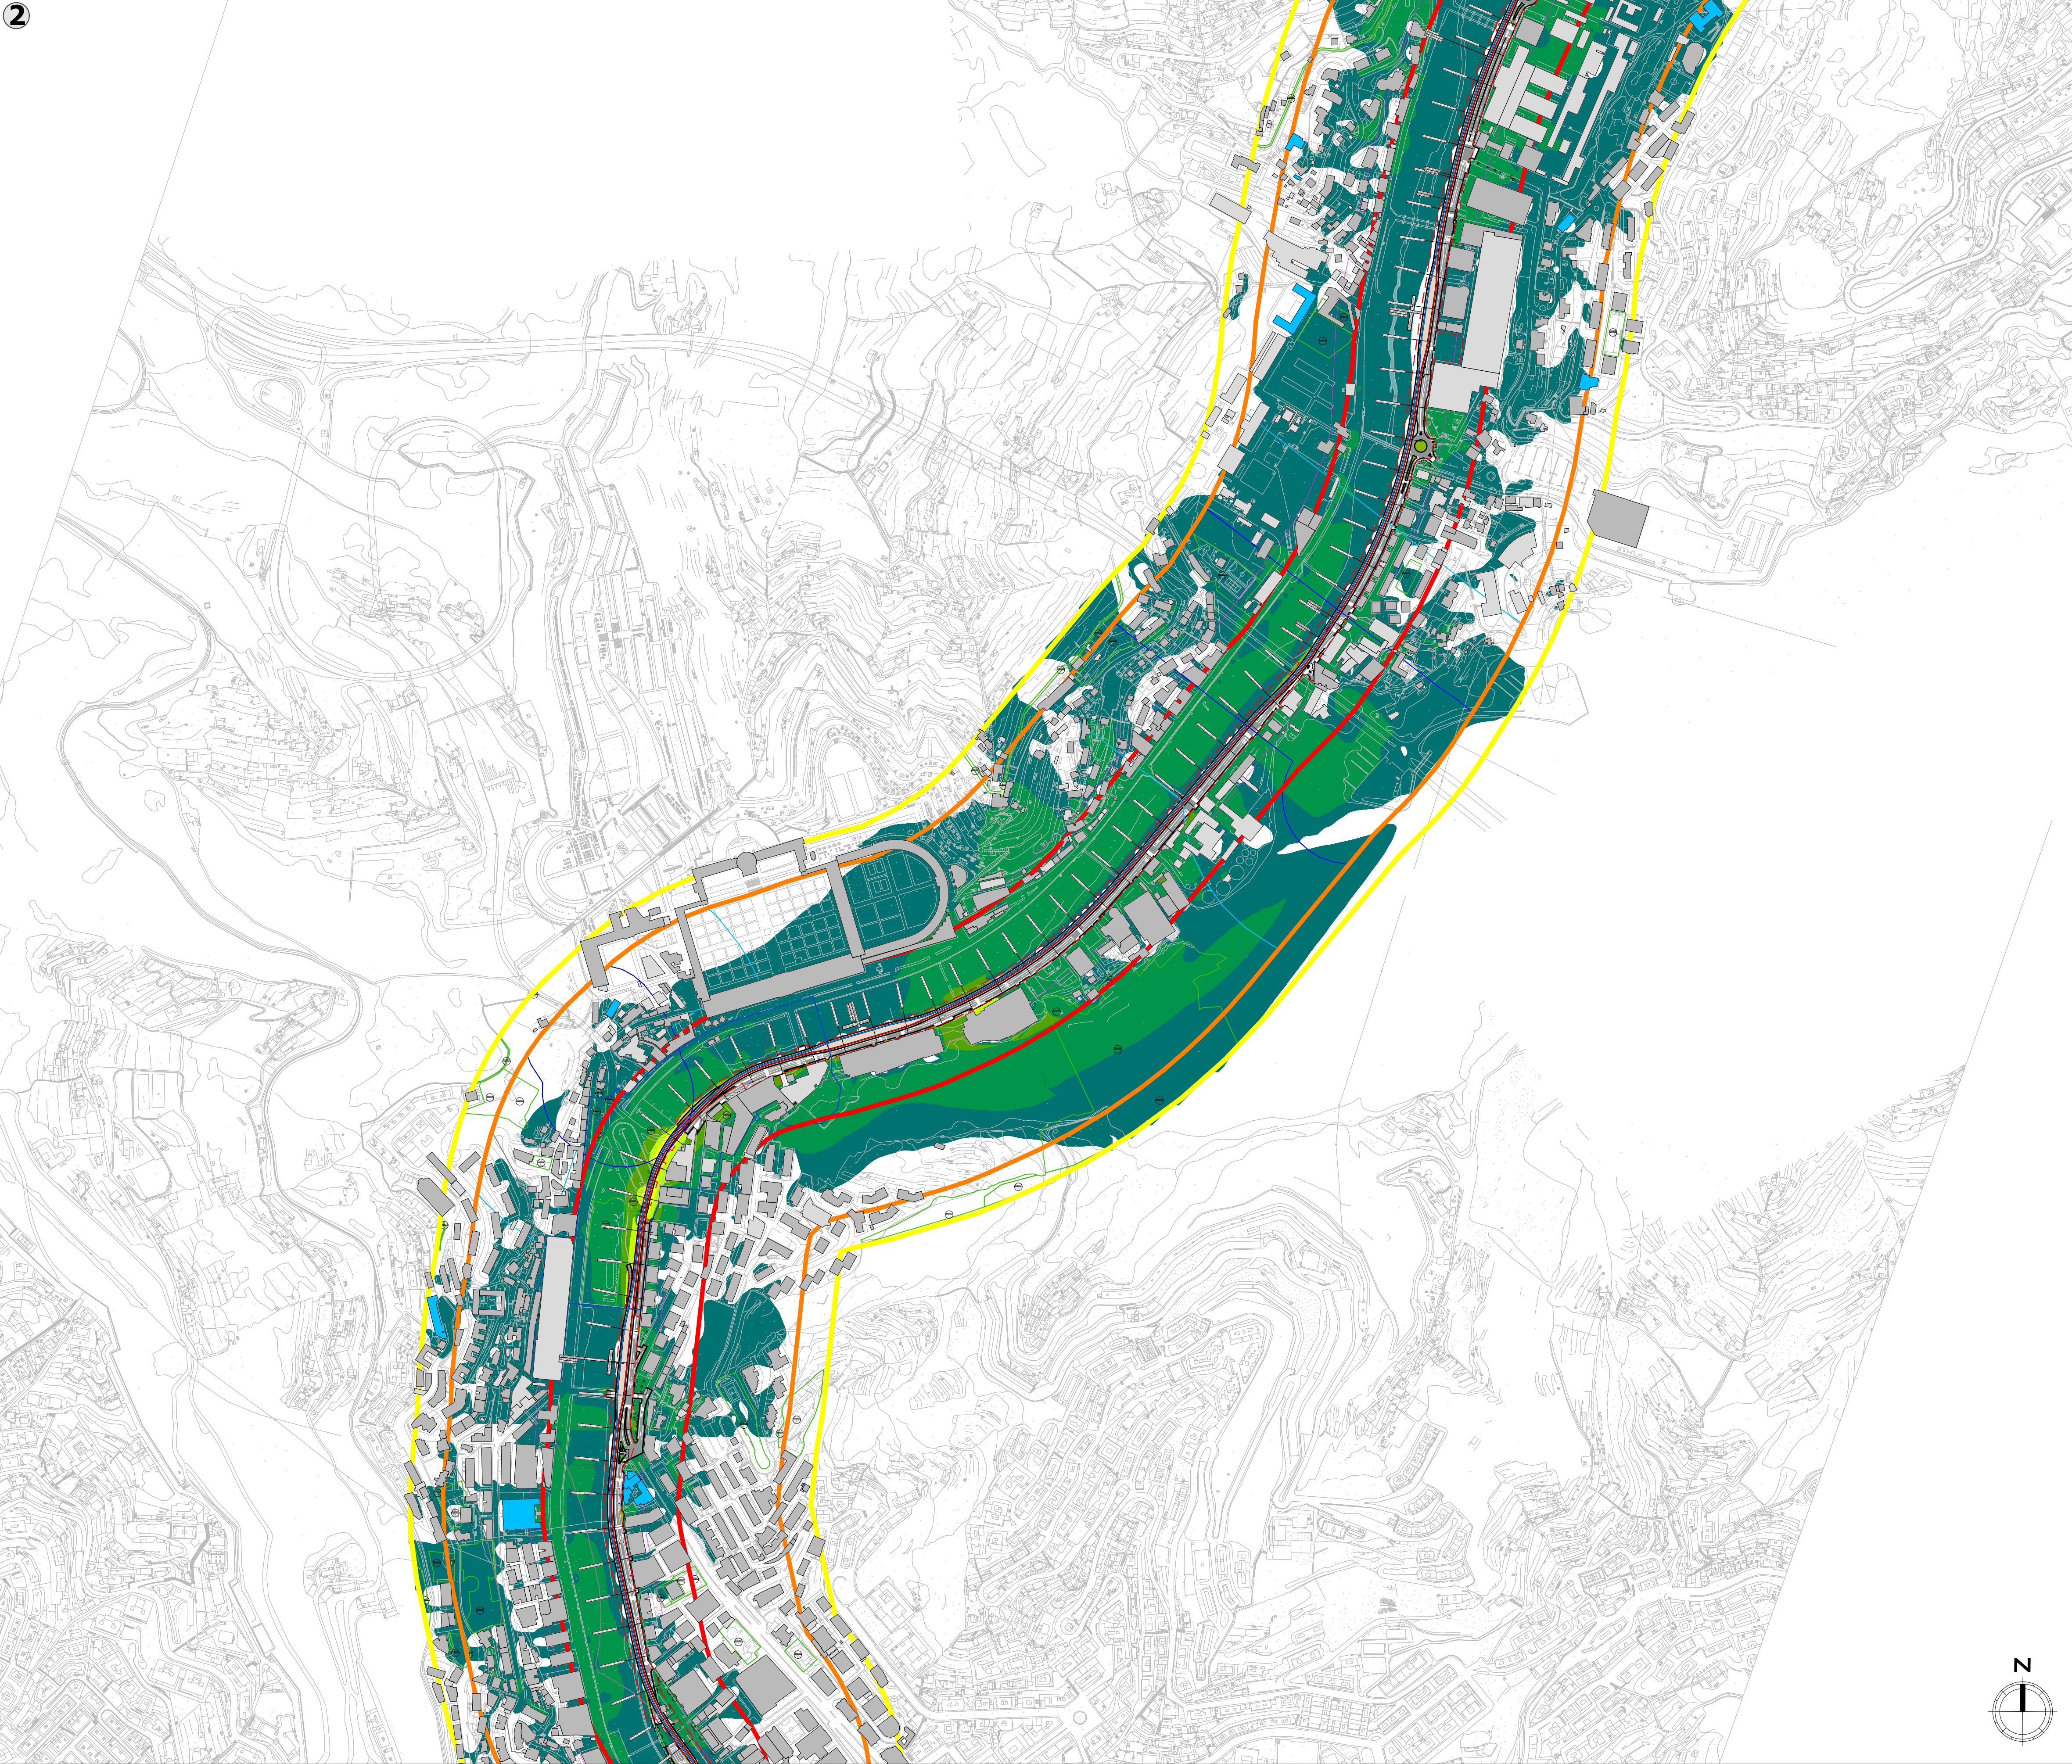

Key Plan

LEGENDA

Asse binari

Limite intervento

Edificio in demolizione

AMBITO DI STUDIO INTERESSATO PER IL CENSIMENTO DEI RICETTORI

Ambito dello studio acustico (300 m per lato da asse binario esterno di progetto)

DESTINAZIONE D'USO RICETTORE

Abitativo/civile

Industriale/altro

Ricettore sensibile

Distretti di trasformazione da PUC

Aree verdi esistenti e previste da PUC

FASCE DI PERTINENZA ACUSTICA FERROVIARIA/METROPOLITANA - D.P.R. 18/11/1998 n.459

Fascia A (0-100 m per lato da asse binario esterno)

Fascia B (100-250 m da asse binario esterno)

FASCE DI PERTINENZA ACUSTICA DI INFRASTRUTTURE STRADALI CONCURSUALI - D.P.R. 30/04/2004 n.142

Fascia per strada esistente di Tipo A (CdS)

Fascia A (0-100 m per lato dal confine dell'infrastruttura stradale)

Fascia B (100-250 m per lato dal confine dell'infrastruttura stradale)

FASCE DI PERTINENZA ACUSTICA DI INFRASTRUTTURE STRADALI CONCURSUALI - D.P.R. 30/04/2004 n.142

Fascia per strada urbana di quartiere (CdS)

Fascia unica (0-20 m per lato dal confine dell'infrastruttura stradale)

FASCE DI PERTINENZA DI INFRASTRUTTURE FERROVIARIE CONCURSUALI - D.P.R. 18/11/1998 N.459

Fascia per strada esistente di Tipo A (CdS)

Fascia A (0-100 m per lato da asse binario esterno)

Fascia B (100-250 m da asse binario esterno)

SCALA CROMATICA DEI LIVELLI SONORI

< 35 dB(A)

35 - 40 dB(A)

40 - 45 dB(A)

45 - 50 dB(A)

50 - 55 dB(A)

55 - 60 dB(A)

60 - 65 dB(A)

65 - 70 dB(A)

70 - 75 dB(A)

75 - 80 dB(A)

> 80 dB(A)

Responsabile Unico del Procedimento Ing. E. Scariatti		Skymetro PROLUNGAMENTO DELLA LINEA METROPOLITANA IN VAL BISAGNO PROGETTO DI FATTIBILITA' TECNICA ED ECONOMICA (D.lgs. n. 36 / 2023)	
Progr. n° Raggruppamento temporaneo di progettisti Mandatari: SYSTRA SISTECNI Mandanti: SYSTRA SYSTRA ITALFERR LAND		STUDIO ACUSTICO E VIBRAZIONALE MAPPE ACUSTICHE A 4 m (Tav. 2/3)	
Carri. n°		Periodo NOTTURNO	
Scala: 1:5.000		Commissa Fase Lotto Disciplina WBS Tipo Numero Foglio Rev.	
Data: 07/03/2025		MGE1 P4 LV AMB COM T 012 05 A	

-	-	-	-	-	-	-
-	-	-	-	-	-	-
-	-	-	-	-	-	-
A	07/03/2025	Adeguamento al parere del CSLPP e altri Enti e allineamento progetto				P. Cucino
Rev.	Data	Descrizione	Redatto	Verificato	Approvato	Autorizzato