


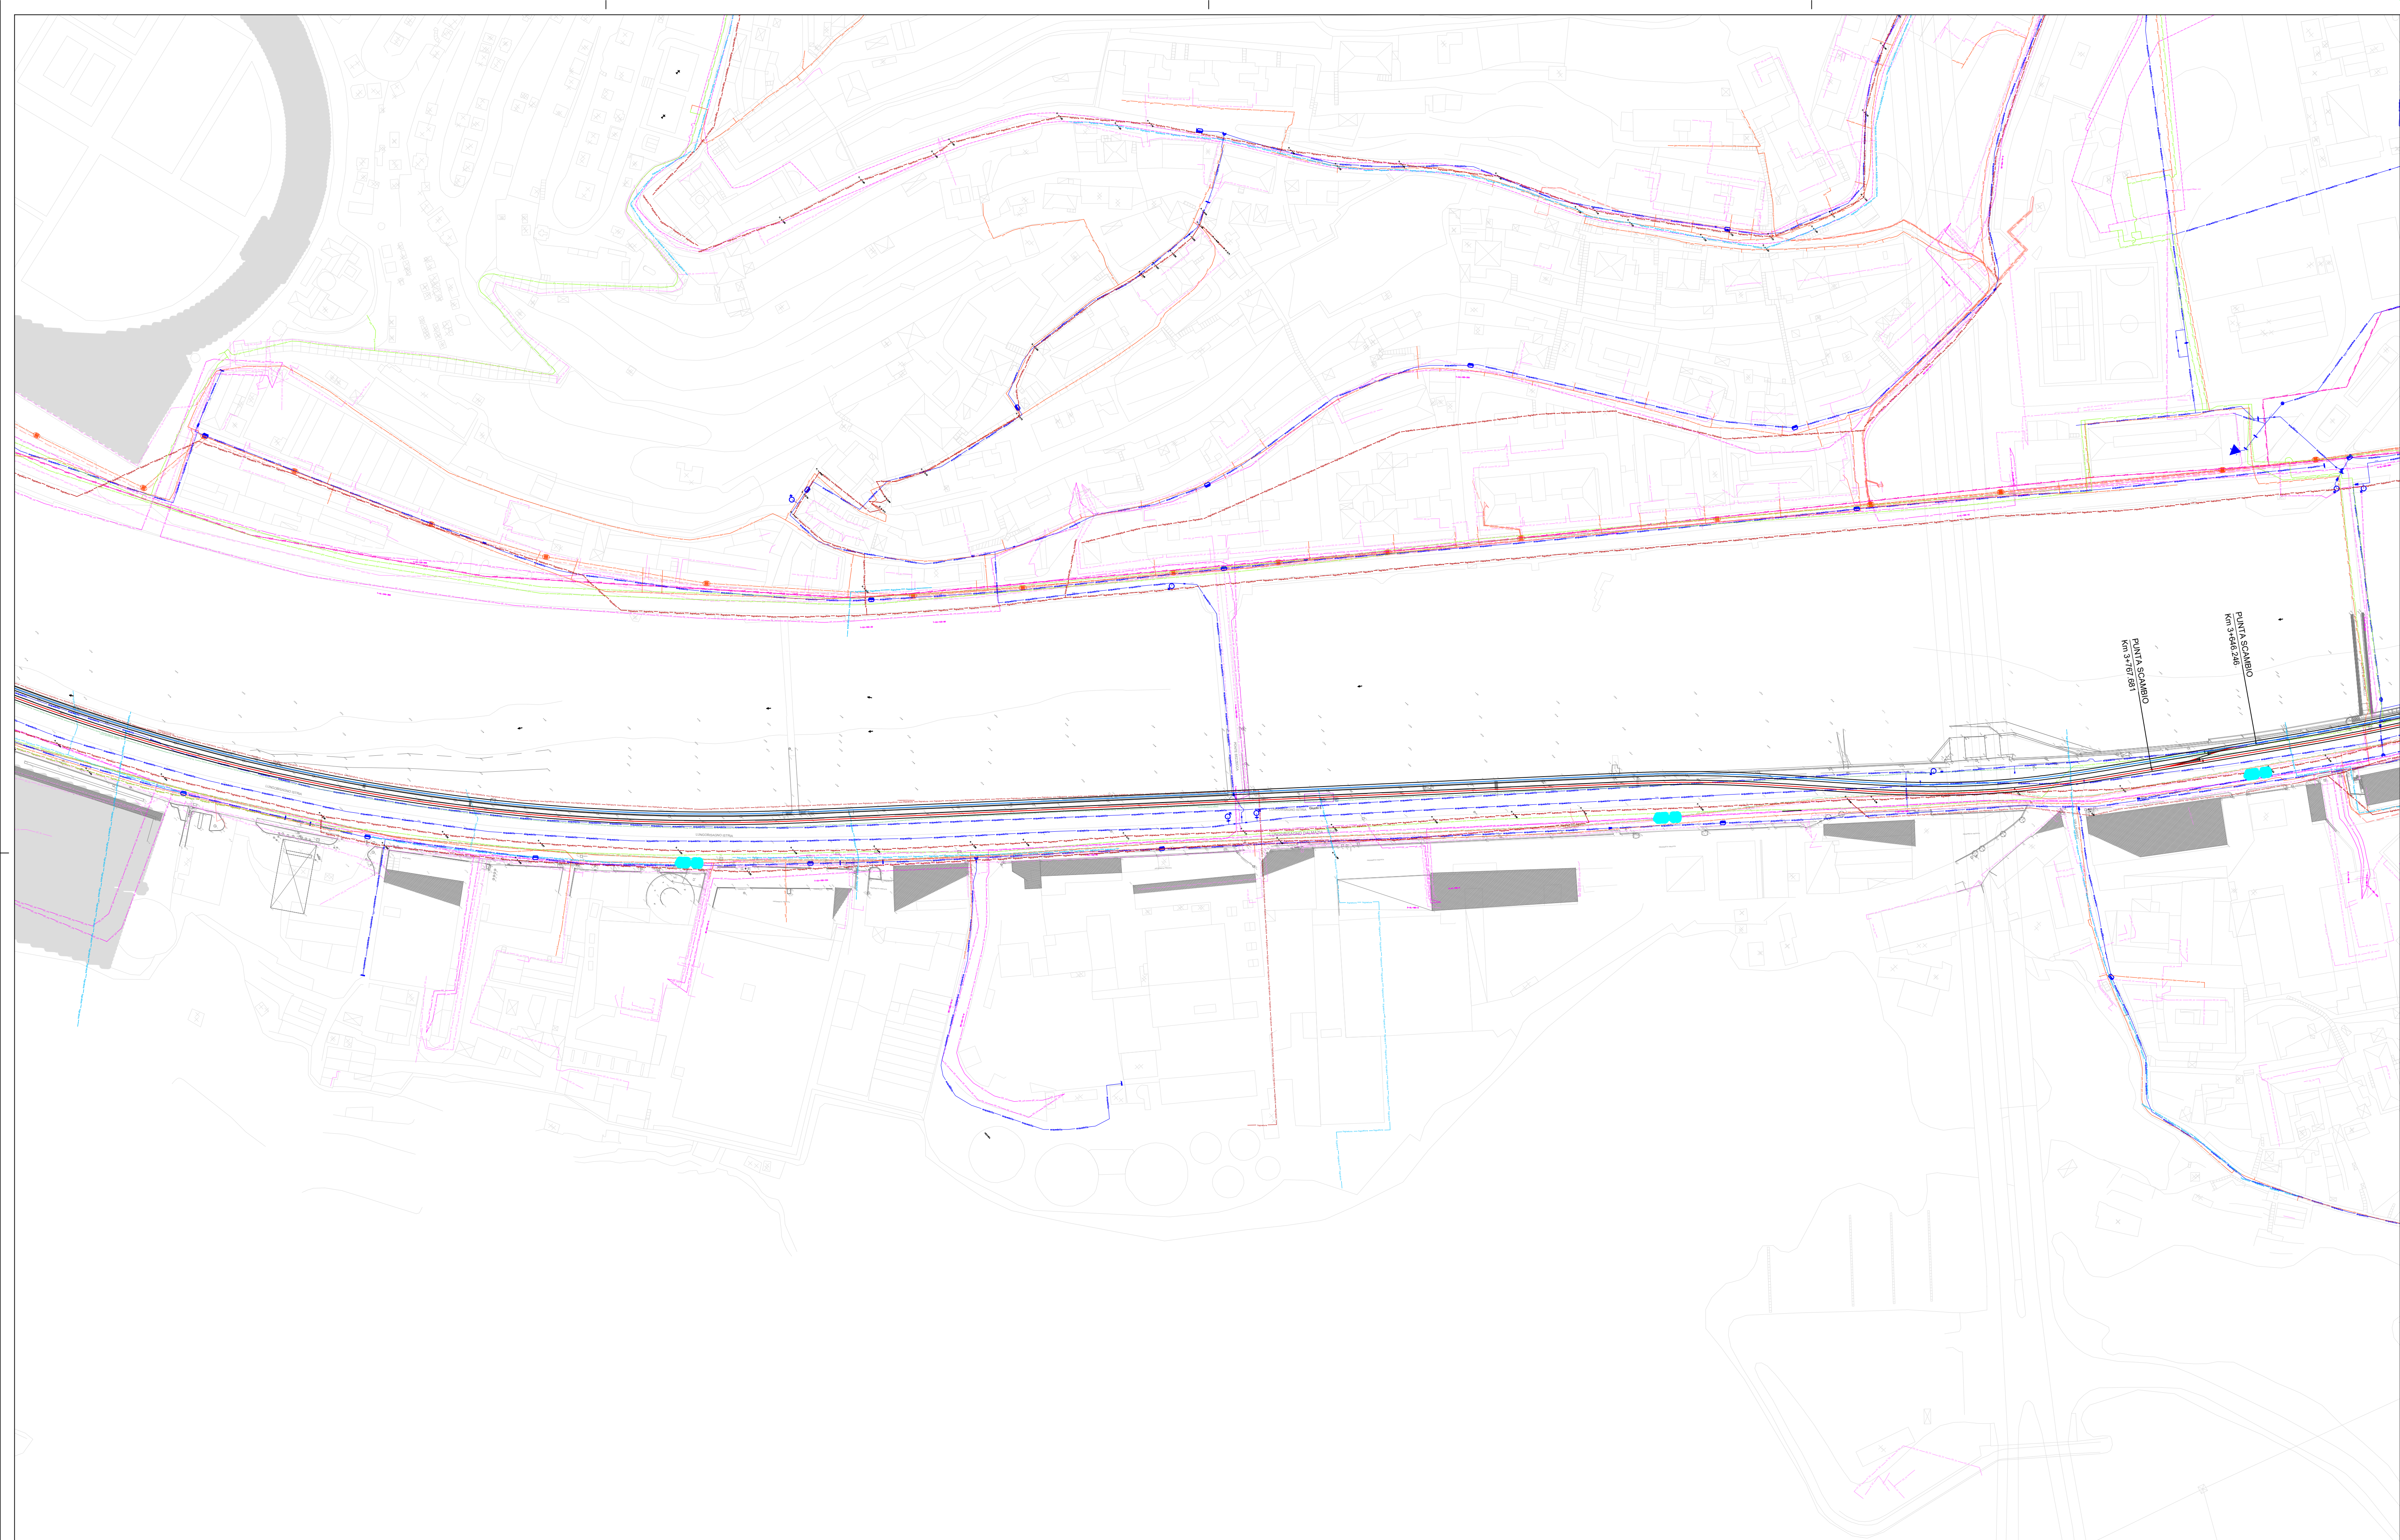

- FOGNATURA BIANCA – COMPETENZA COMUNALE

FOGNATURA MISTA

FOGNATURA NERA

ACQUEDOTTO

RETE DISTRIBUZIONE GAS 4° SPECIE

RETE DISTRIBUZIONE GAS 6° SPECIE

RETE DISTRIBUZIONE GAS 7° SPECIE

RETELIT
- TERNA LINEA INTERRATA

TERNA LINEA AEREA

OPEN FIBER

BT ITALIA

WIND

TIM

FASTWEB

TRATTO SOTTOSERVIZIO INTERFERENTE

TRACCIATO SKYMETRO

-	-	-	-	-	-	-
-	-	-	-	-	-	-
-	-	-	-	-	-	-
A	07/03/2025	Adeguamento al parere del CSLPP e altri Enti e allineamento progetto	D. Pontei	A. Moscheo	P. Caminti	P. Cucino
Rev.	Data	Descrizione	Redatto	Verificato	Approvato	Autorizzato

Progr. 6



Responsabile Unico del Progetto
Ing. E. Scariatti

Car. 4.4

Raggruppamento temporaneo di progettisti

Mandatario:


Mandanti:


Scala: 1:1000

Data: 07/03/2025

Skymetro PROLUNGAMENTO DELLA LINEA METROPOLITANA IN VAL BISAGNO PROGETTO DI FATTIBILITA' TECNICA ED ECONOMICA (D.lgs. n. 36 / 2023)									
STUDI E INDAGINI INTERFERENZA CON LE RETI ESISTENTI PLANIMETRIA TAV. 5/9									
Commessa	Fase	Lotto	Disciplina	WBS	Tipo	Numero	Foglio	Rev.	
MGE1	P4	LV	SOT	COM	T	001	05	A	