


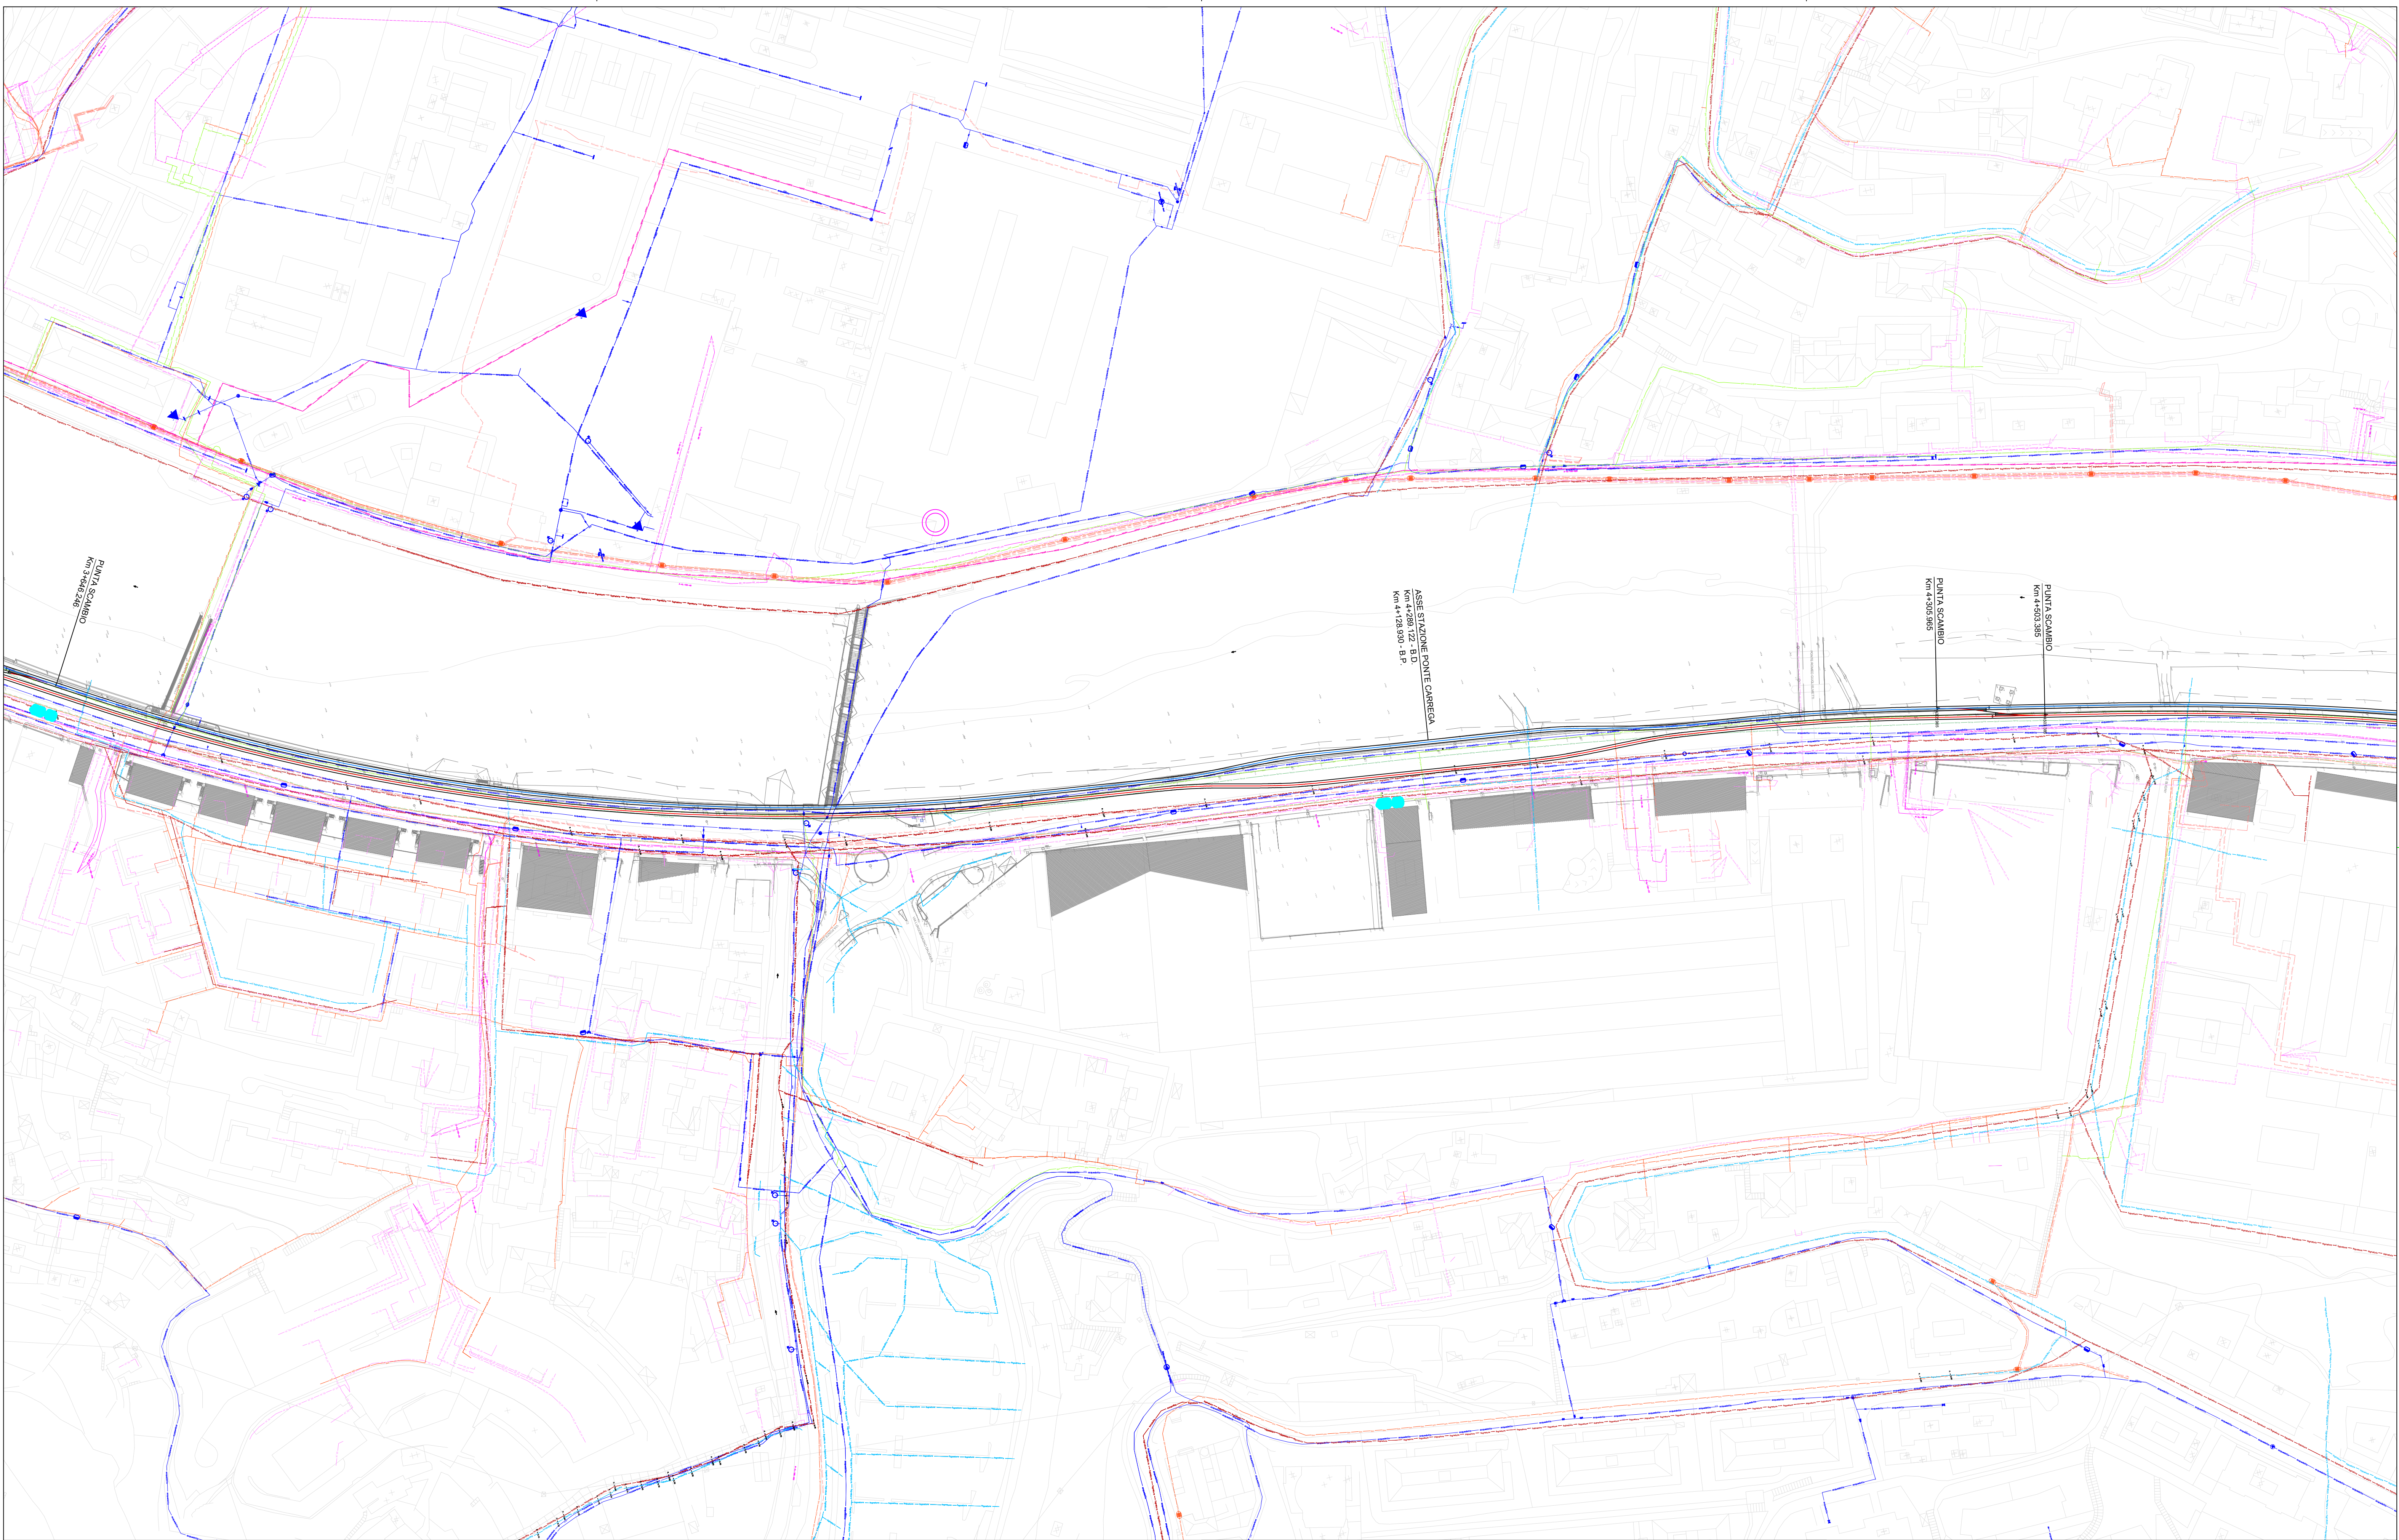

FOGNATURA BIANCA – COMPETENZA COMUNALE

FOGNATURA MISTA

FOGNATURA NERA

ACQUEDOTTO

RETE DISTRIBUZIONE GAS 4° SPECIE

RETE DISTRIBUZIONE GAS 6° SPECIE

RETE DISTRIBUZIONE GAS 7° SPECIE

RETELIT

TERNA LINEA INTERRATA

TERNA LINEA AEREA

OPEN FIBER

BT ITALIA

WIND

TIM

FASTWEB

TRATTO SOTTOSERVIZIO INTERFERENTE

TRACCIATO SKYMETRO

-	-	-	-	-	-	-	-
-	-	-	-	-	-	-	-
-	-	-	-	-	-	-	-
A	07/03/2025	Adeguamento al parere del CSLPP e altri Enti e allineamento progetto	D. Pontei	A. Moscheo	P. Caminti	P. Cucino	
Rev.	Data	Descrizione	Redatto	Verificato	Approvato	Autorizzato	

Progr. 7



Responsabile Unico del Progetto
Ing. E. Scariatti

Raggruppamento temporaneo di progettisti

Mandatari:



Mandanti:



Cart. 4.4

Scala: 1:1000

Data: 07/03/2025

Skymetro

PROLUNGAMENTO DELLA LINEA METROPOLITANA IN VAL BISAGNO

PROGETTO DI FATTIBILITA' TECNICA ED ECONOMICA (D.lgs. n. 36 / 2023)

STUDI E INDAGINI

INTERFERENZA CON LE RETI ESISTENTI

PLANIMETRIA TAV. 6/9

Commessa	Fase	Lotto	Disciplina	WBS	Tipo	Numero	Foglio	Rev.
MGE1	P4	LV	SOT	COM	T	001	06	A