


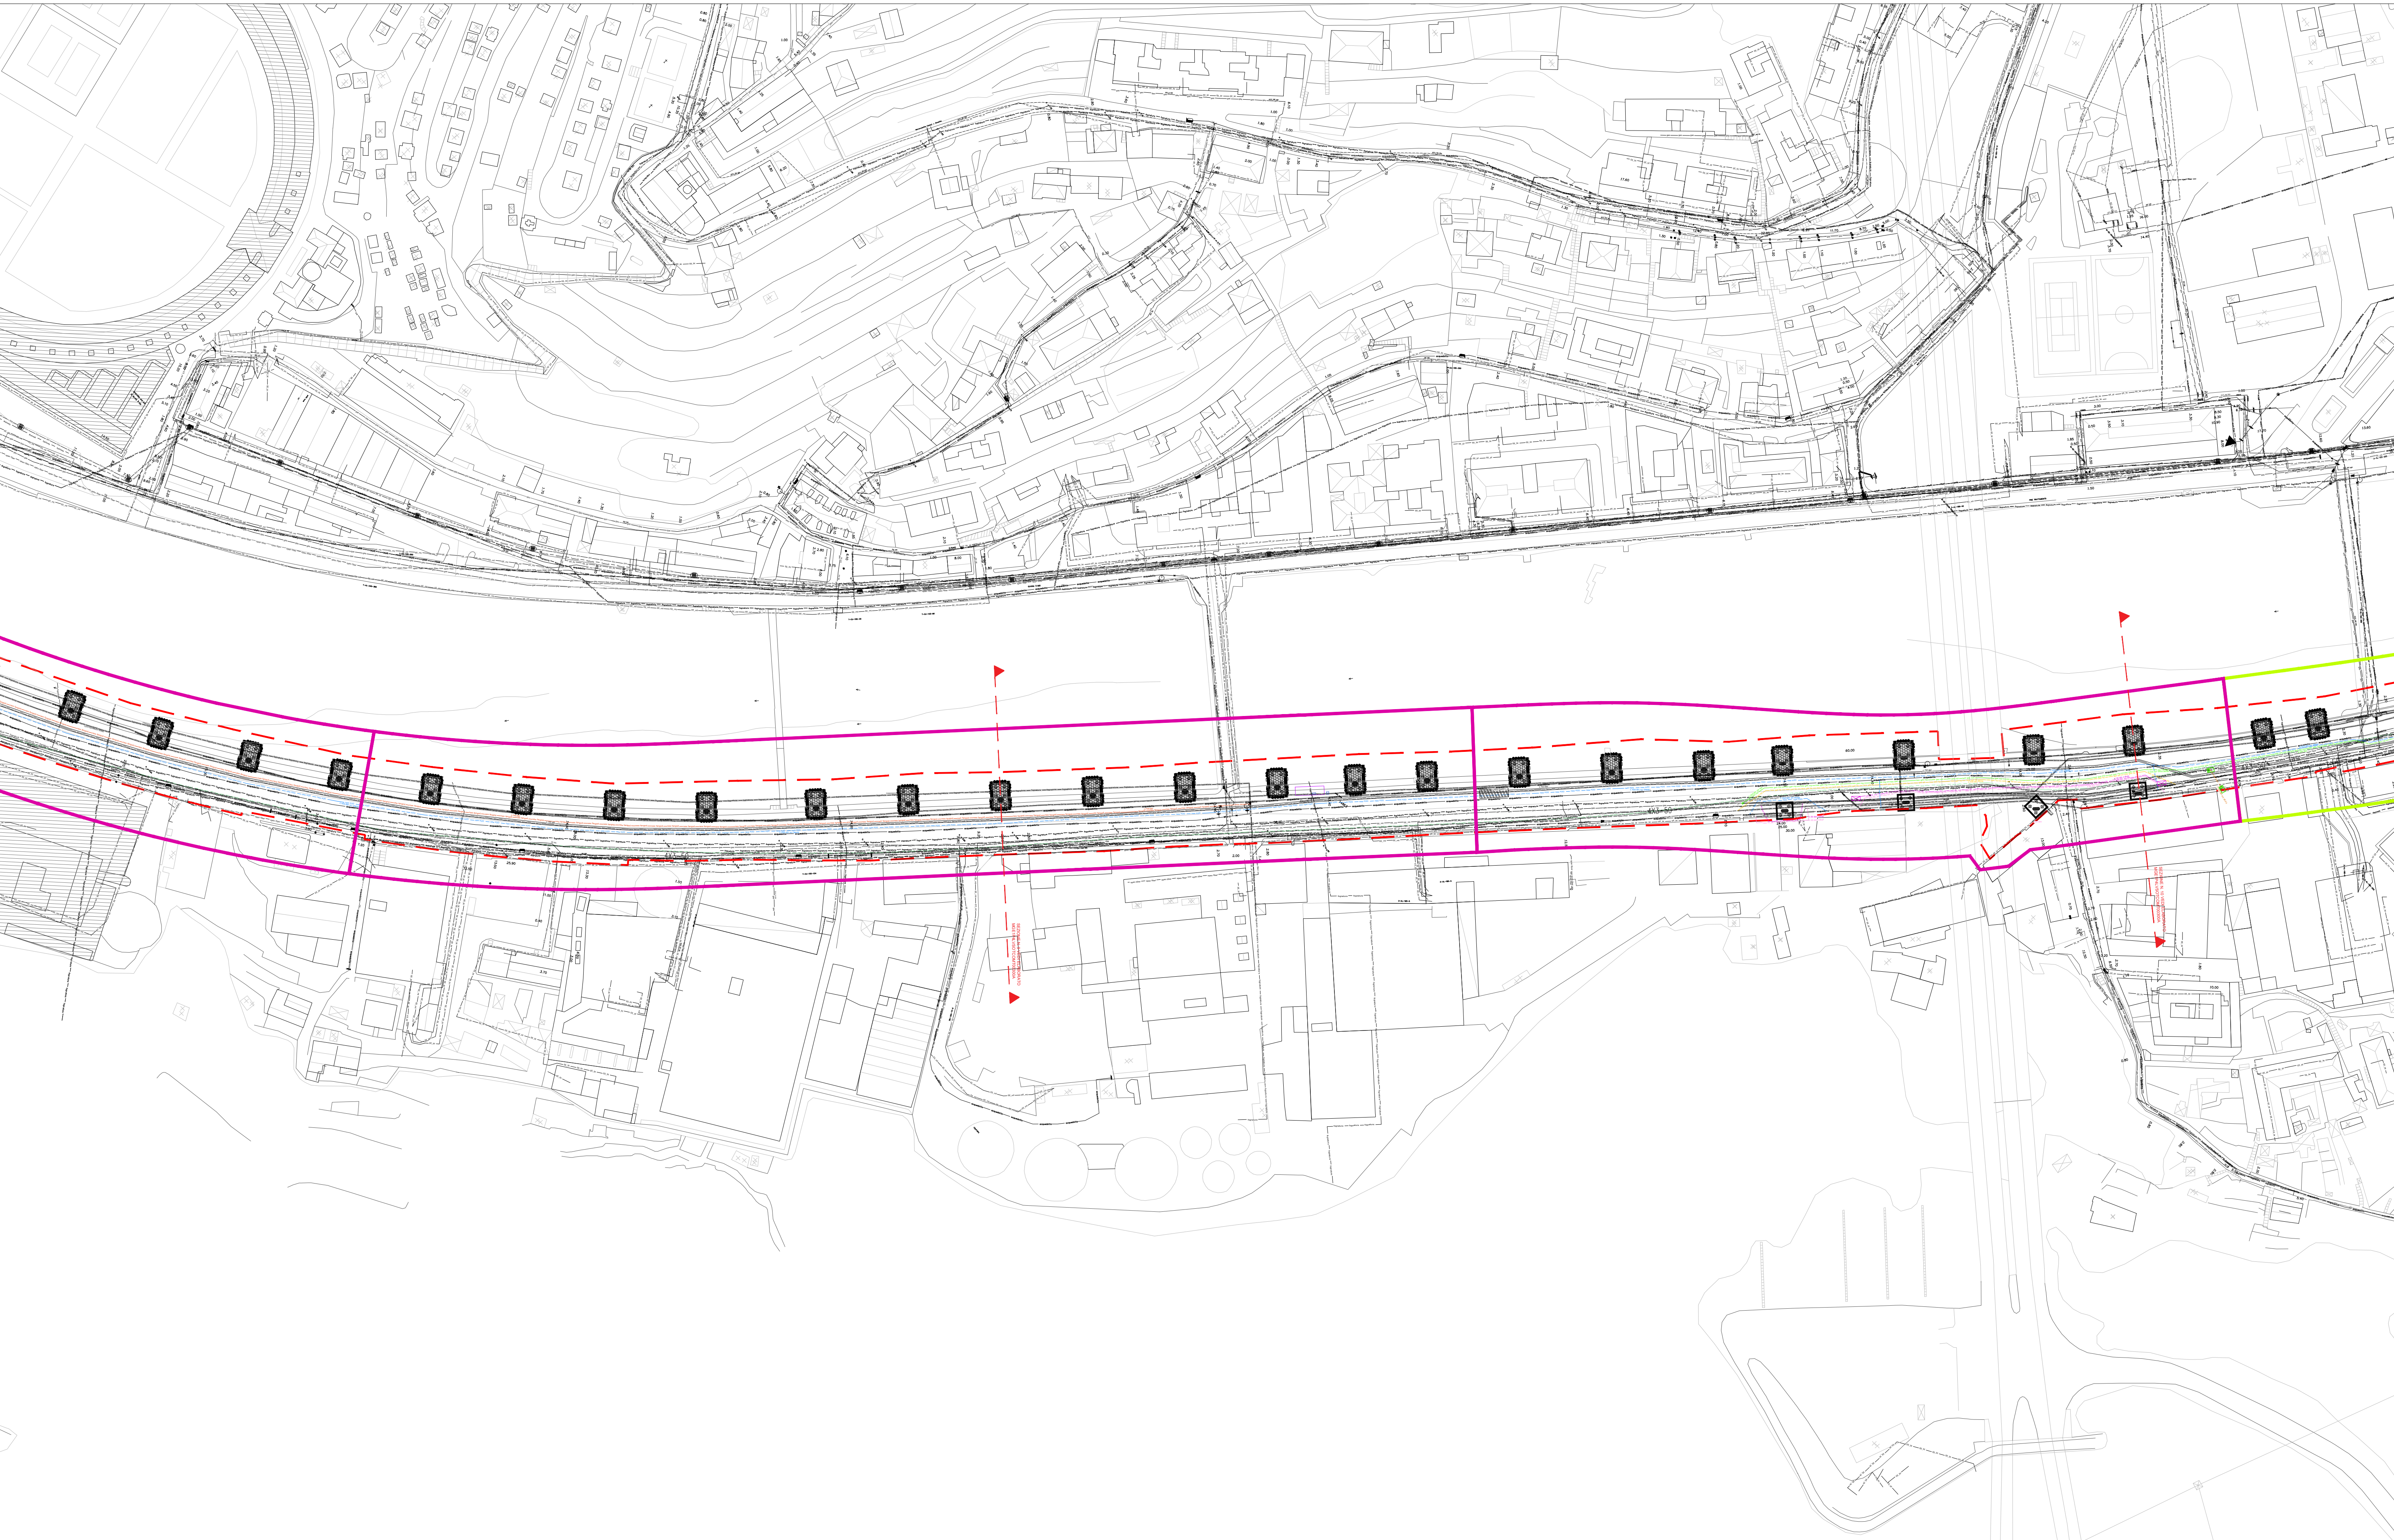

LEGENDA

RETE ESISTENTE DA DISMETTERE

PILE DI SOSTEGNO

ASSE BINARI

FANGODOTTO DI PROGETTO

FOGNATURA DI PROGETTO

ACQUEDOTTO DI PROGETTO

GASDOTTO MP DI PROGETTO

GASDOTTO BP DI PROGETTO

TERNA LINEA DI PROGETTO

FASTWEB DI PROGETTO

OPEN FIBER DI PROGETTO

RETELIT DI PROGETTO

TIM DI PROGETTO

E. ELETT. BT DI PROGETTO

E. ELETT. MT DI PROGETTO

LINEA TERNA DI PROGETTO

-	-	-	-	-	-	-	-
-	-	-	-	-	-	-	-
-	-	-	-	-	-	-	-
A	07/03/2025	Adeguamento al parere del CSLPP e altri Enti e allineamento progetto	D. Pontei	A. Moscheo	P. Caminti	P. Cucino	
Rev.	Data	Descrizione	Redatto	Verificato	Approvato	Autorizzato	

Progr. 15

Responsabile Unico del Progetto
Ing. E. Scarlatti

Raggruppamento temporaneo di progettisti

Mandatari:
SYSTRA

Car. 4.4

Scala: 1:1000

Data: 07/03/2025

Skymetro

PROLUNGAMENTO DELLA LINEA METROPOLITANA IN VAL BISAGNO

PROGETTO DI FATTIBILITA' TECNICA ED ECONOMICA (D.lgs. n. 36 / 2023)

STUDI E INDAGINI

RISOLUZIONE INTERFERENZE

PLANIMETRIA TAV. 5/9

Commessa	Fase	Lotto	Disciplina	WBS	Tipo	Numero	Foglio	Rev.
MGE1	P4	LV	SOT	COM	T	002	05	A