


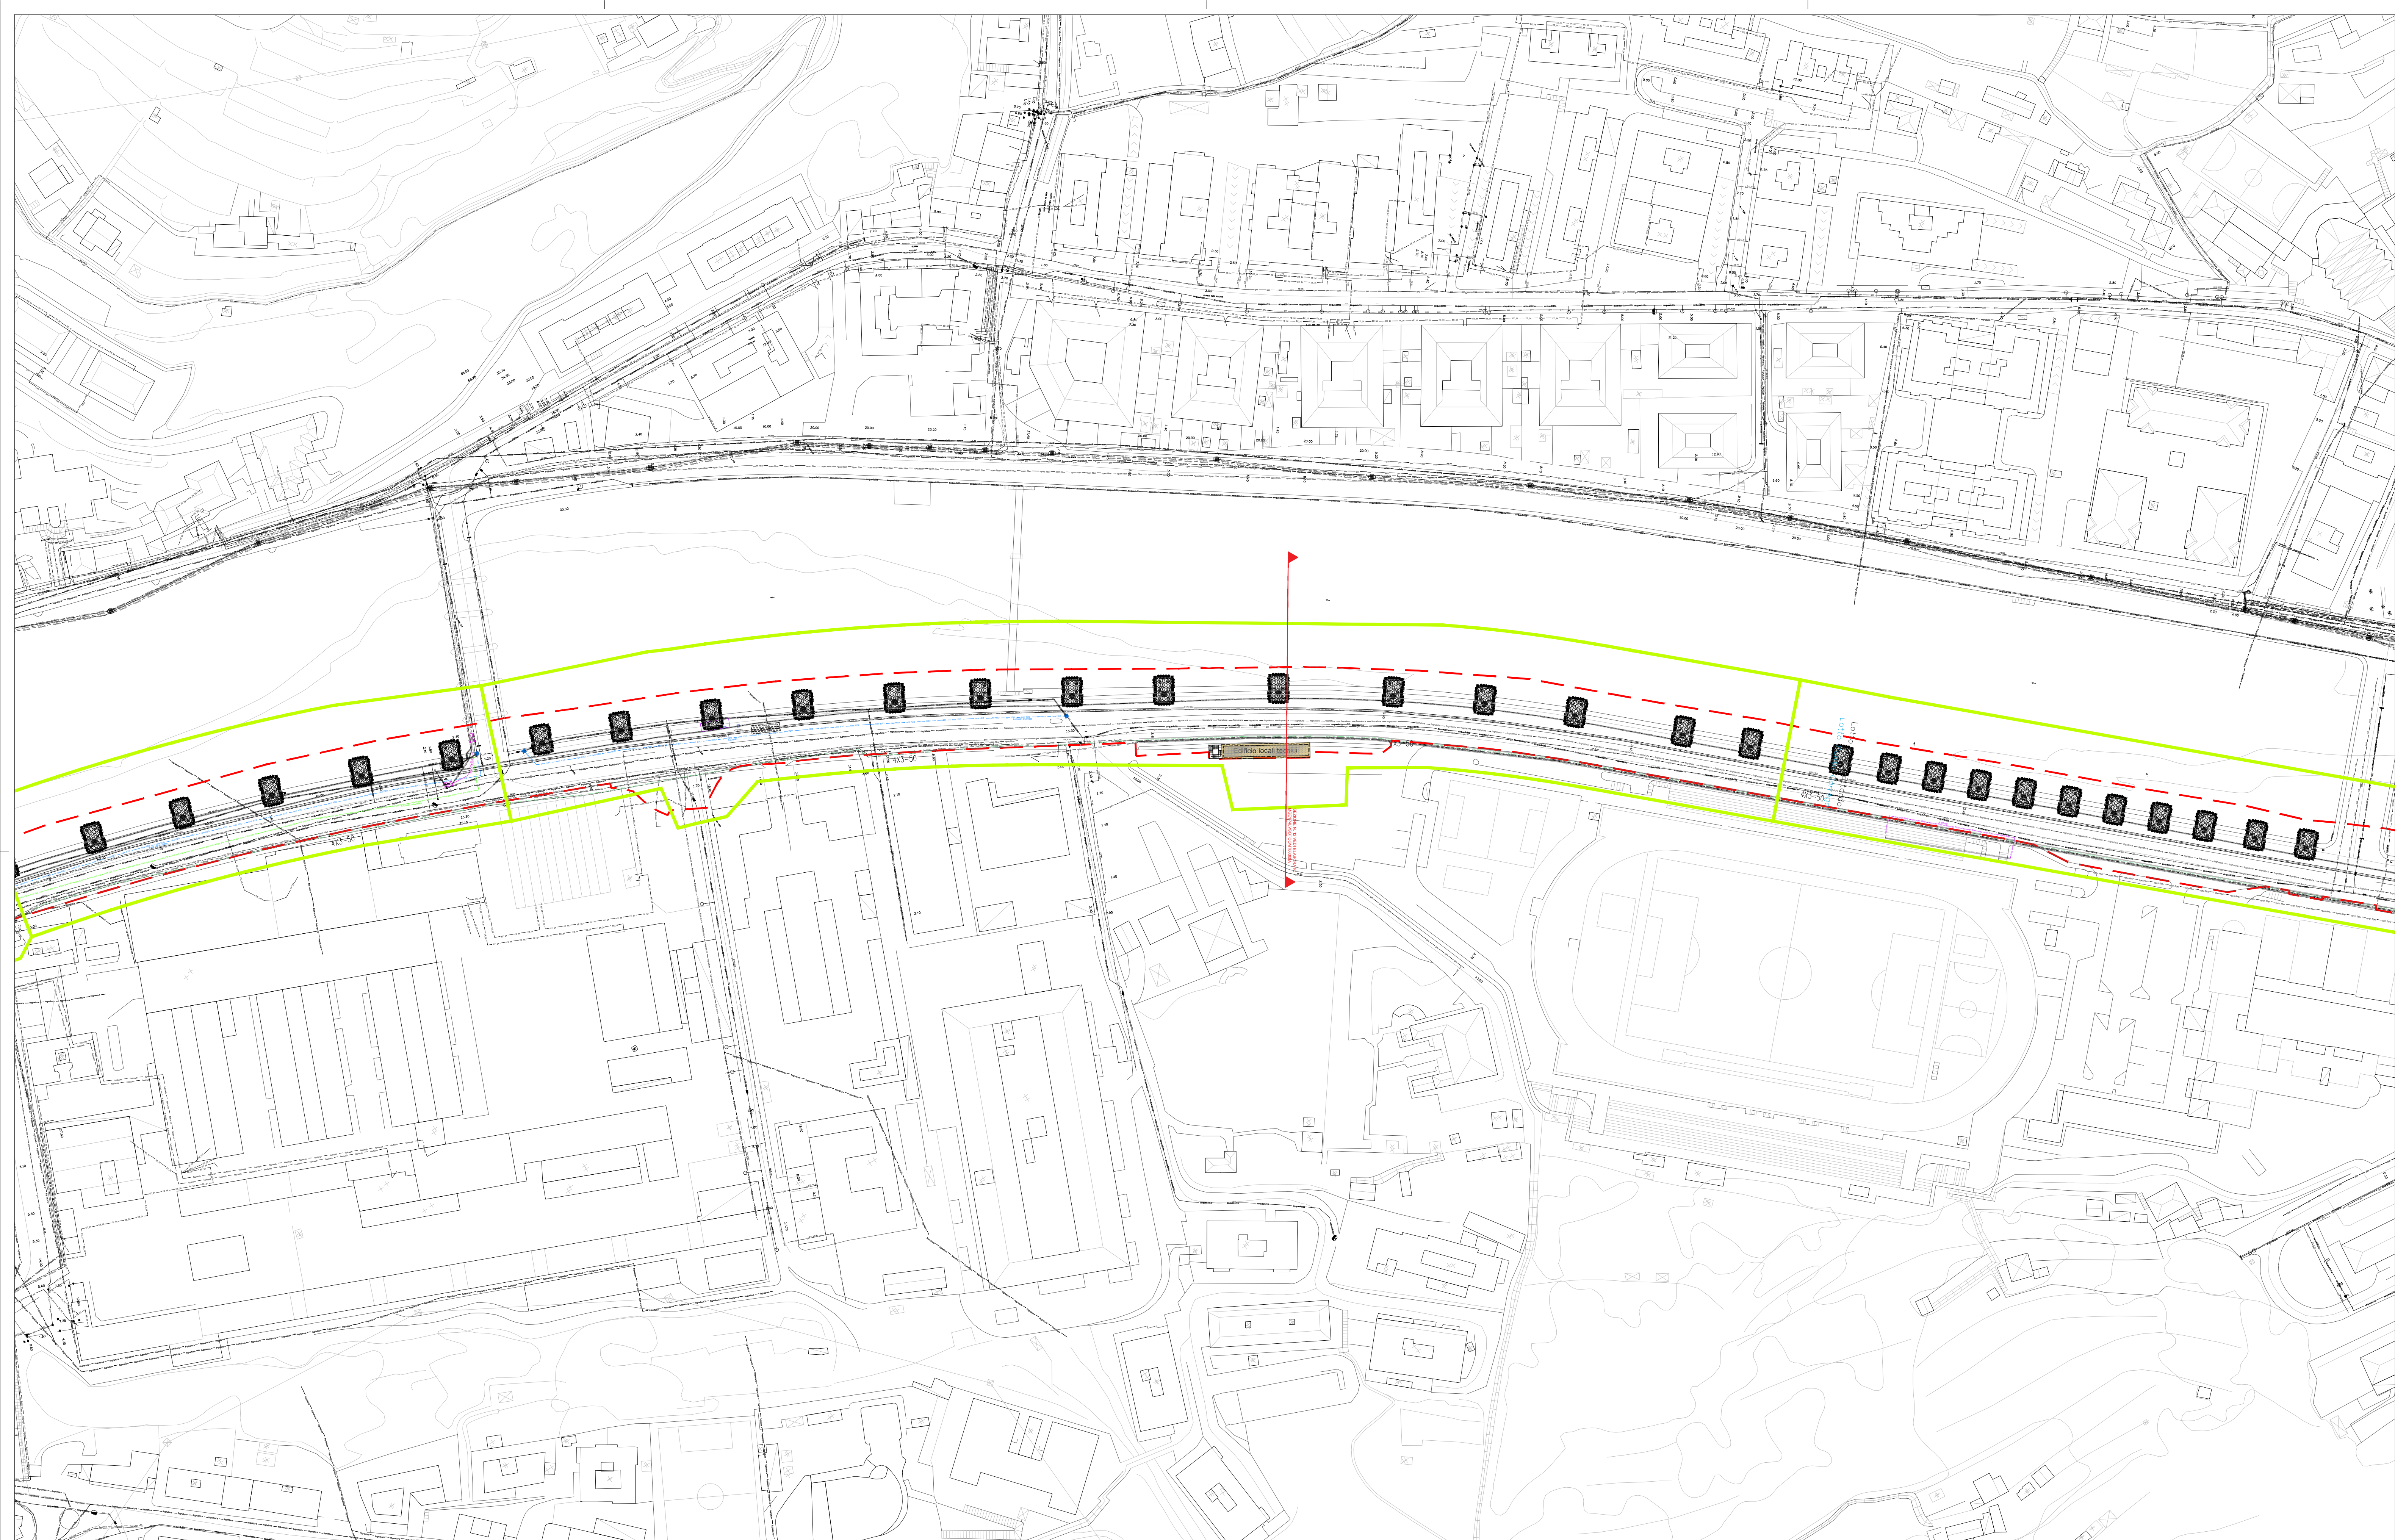

LEGENDA

RETE ESISTENTE DA DISMETTERE

PILE DI SOSTEGNO

ASSE BINARI

FANGODOTTO DI PROGETTO
FOGNATURA DI PROGETTO
ACQUEDOTTO DI PROGETTO
GASDOTTO MP DI PROGETTO
GASDOTTO BP DI PROGETTO
TERNA LINEA DI PROGETTO
FASTWEB DI PROGETTO

OPEN FIBER DI PROGETTO
RETELIT DI PROGETTO
TIM DI PROGETTO
E. ELETT. BT DI PROGETTO
E. ELETT. MT DI PROGETTO
LINEA TERNA DI PROGETTO

-	-	-	-	-	-	-
-	-	-	-	-	-	-
-	-	-	-	-	-	-
A	07/03/2025	Adeguamento al parere del CSLPP e altri Enti e allineamento progetto	D. Pontei	A. Moscho	P. Caminti	P. Cucino
Rev.	Data	Descrizione	Redatto	Verificato	Approvato	Autorizzato

Progr. 17

Responsabile Unico del Progetto
Ing. E. Scarlati

Raggruppamento temporaneo di progettisti
Mandatari: **SYSTRA**

Mandanti:
ITALFERR **architects** **LAND**

Cart. 4.4

Scala: 1:1000

Data: 07/03/2025

Skymetro

PROLUNGAMENTO DELLA LINEA METROPOLITANA IN VAL BISAGNO
PROGETTO DI FATTIBILITA' TECNICA ED ECONOMICA (D.lgs. n. 36 / 2023)

STUDI E INDAGINI
RISOLUZIONE INTERFERENZE
PLANIMETRIA TAV. 7/9

Commessa	Fase	Lotto	Disciplina	WBS	Tipo	Numero	Foglio	Rev.
MGE1	P4	LV	SOT	COM	T	002	07	A