


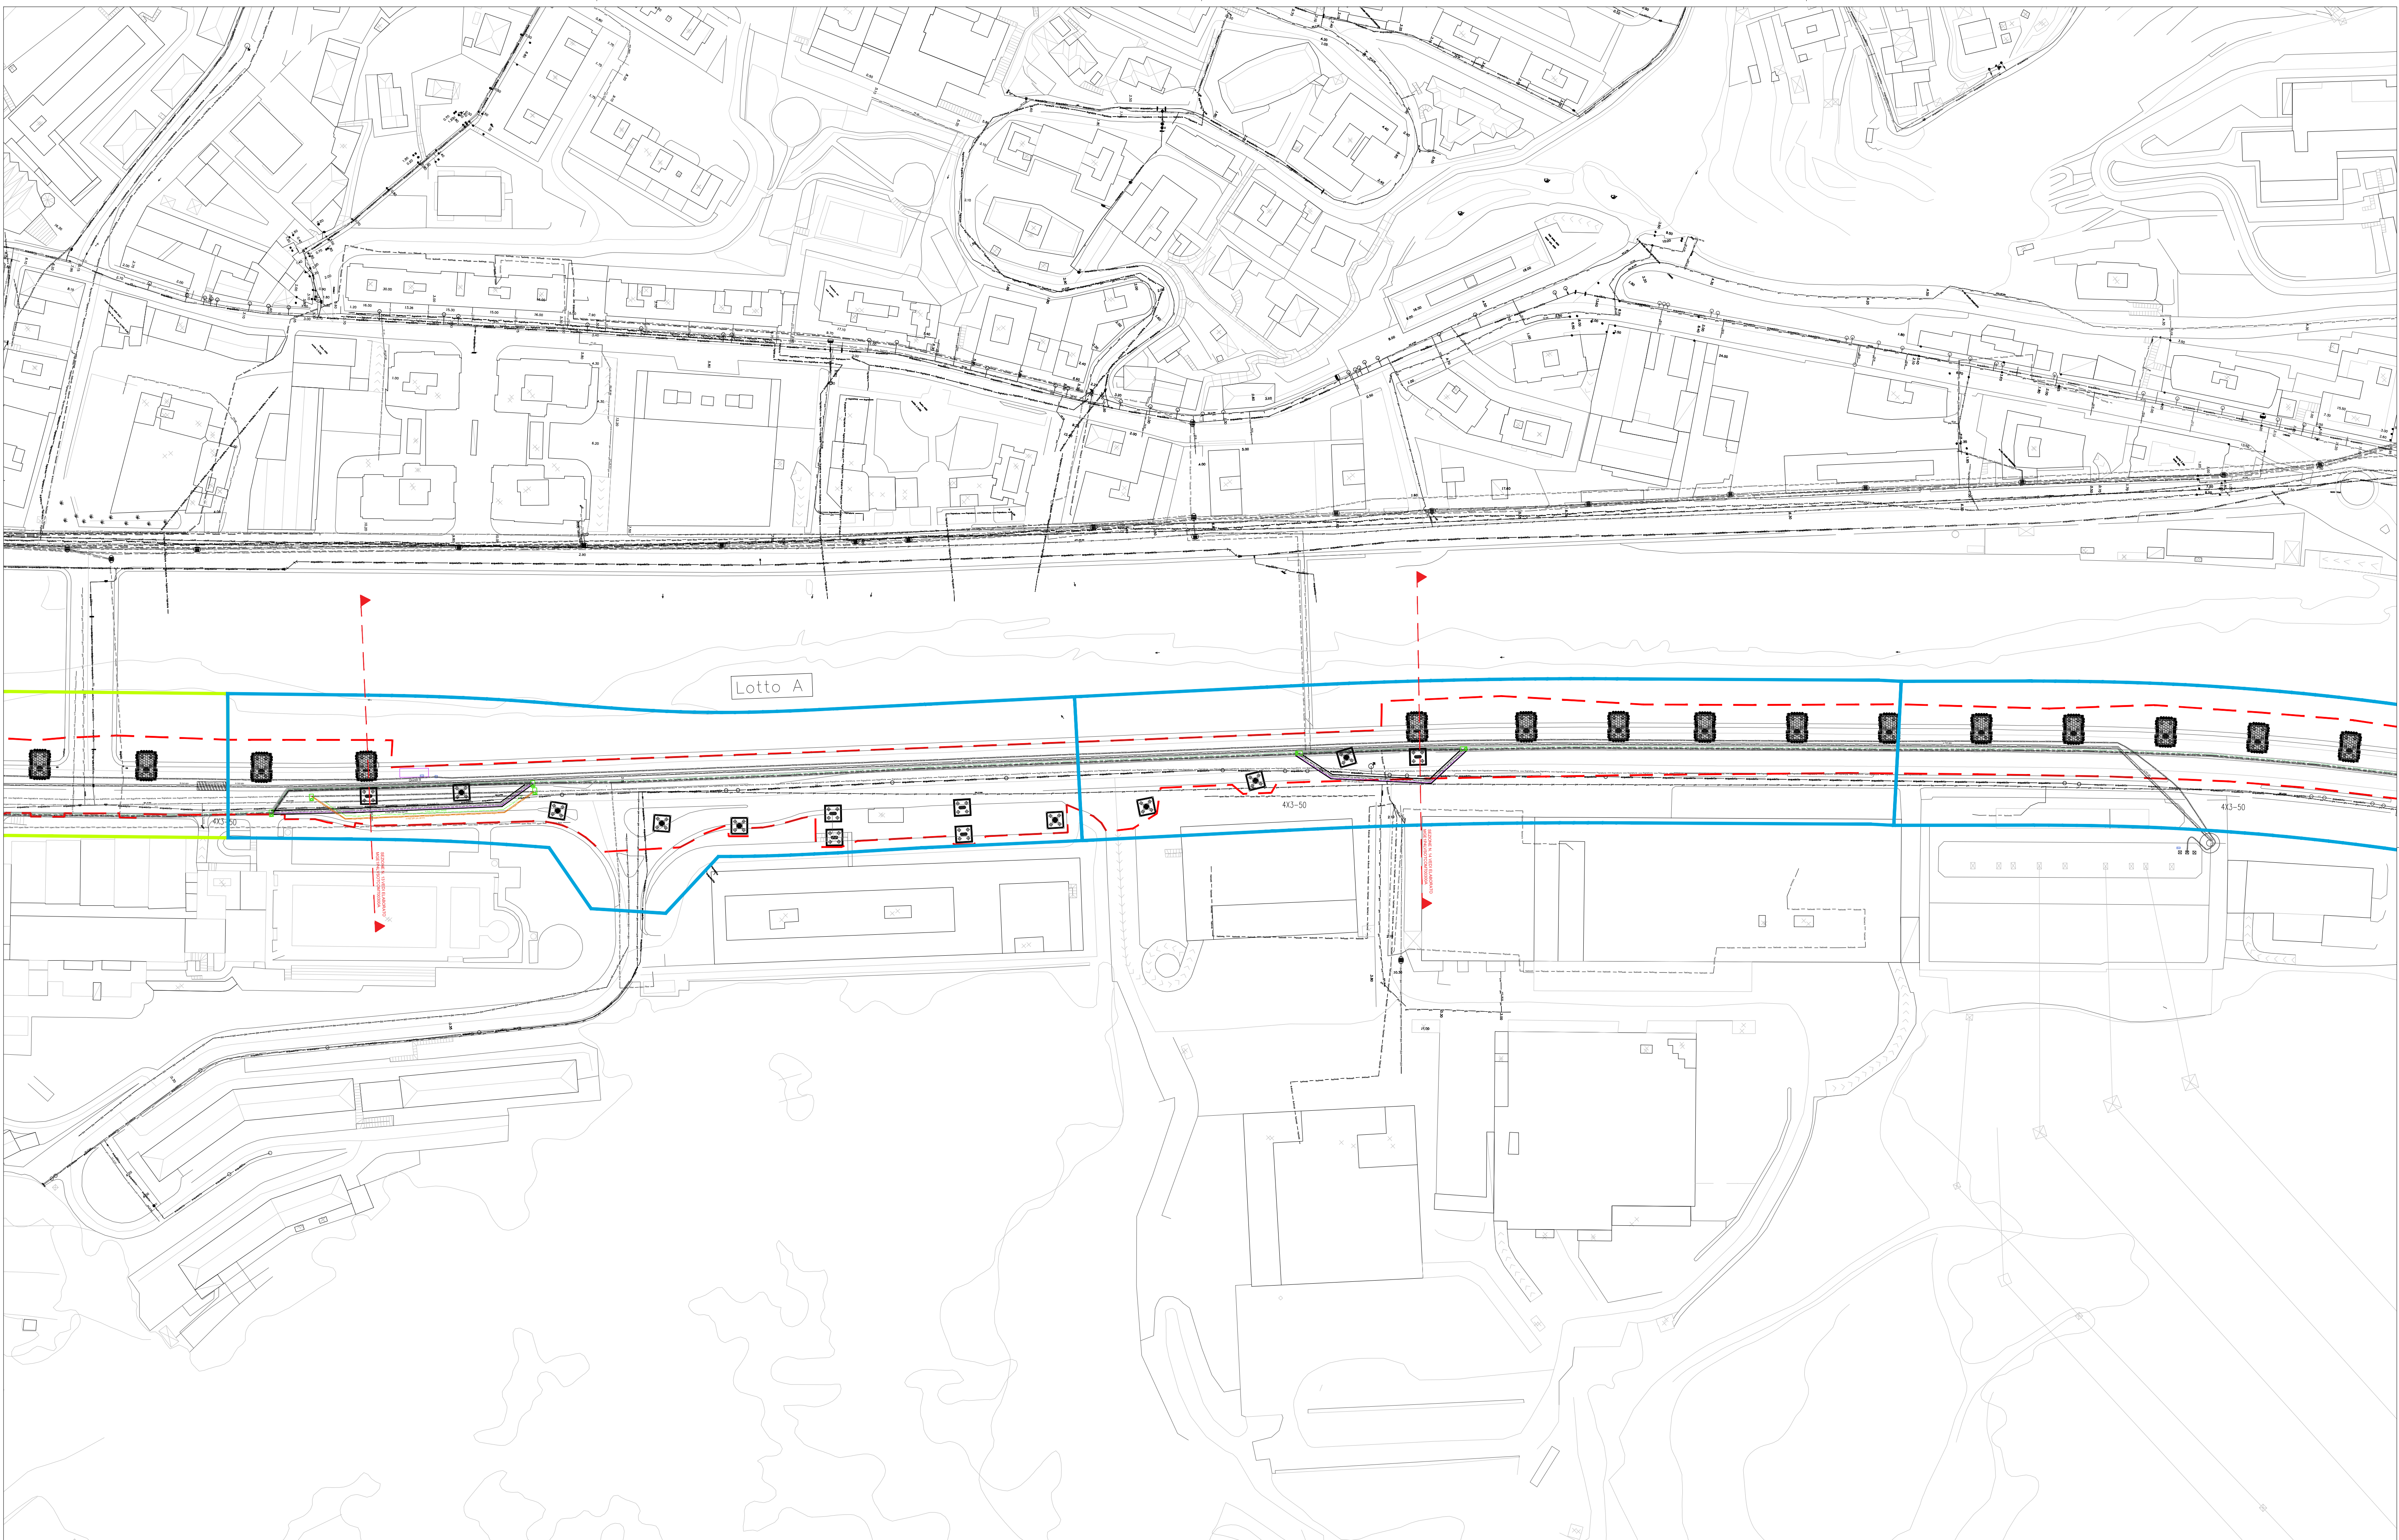

LEGENDA

RETE ESISTENTE DA DISMETTERE

PILE DI SOSTEGNO

ASSE BINARI

FANGODOTTO DI PROGETTO

FOGNATURA DI PROGETTO

ACQUEDOTTO DI PROGETTO

GASDOTTO MP DI PROGETTO

GASDOTTO BP DI PROGETTO

TERNIA LINEA DI PROGETTO

FASTWEB DI PROGETTO

OPEN FIBER DI PROGETTO

RETELIT DI PROGETTO

TIM DI PROGETTO

E. ELETT. BT DI PROGETTO

E. ELETT. MT DI PROGETTO

LINEA TERNA DI PROGETTO

-	-	-	-	-	-	-	-
-	-	-	-	-	-	-	-
-	-	-	-	-	-	-	-
A	07/03/2025	Adeguamento al parere del CSLPP e altri Enti e allineamento progetto		D. Pontei	A. Moscheo	P. Caminti	P. Cucino
Rev.	Data	Descrizione		Redatto	Verificato	Approvato	Autorizzato

Prigr. 18

Raggruppamento temporaneo di progettisti

Mandataria: **SYSTRA**

Mandanti:

ITALFERR

architects

LAND

Responsabile Unico del Progetto

Ing. E. Scariatti

Commissa

Fase

Lotto

Disciplina

WBS

Tipo

Numero

Foglio

Rev.

MGE1

P4

LV

SOT

COM

T

002

08

A

Skymetro

PROLUNGAMENTO DELLA LINEA METROPOLITANA IN VAL BISAGNO

PROGETTO DI FATTIBILITA' TECNICA ED ECONOMICA (D.lgs. n. 36 / 2023)

STUDI E INDAGINI

RISOLUZIONE INTERFERENZE

PLANIMETRIA TAV. 8/9