
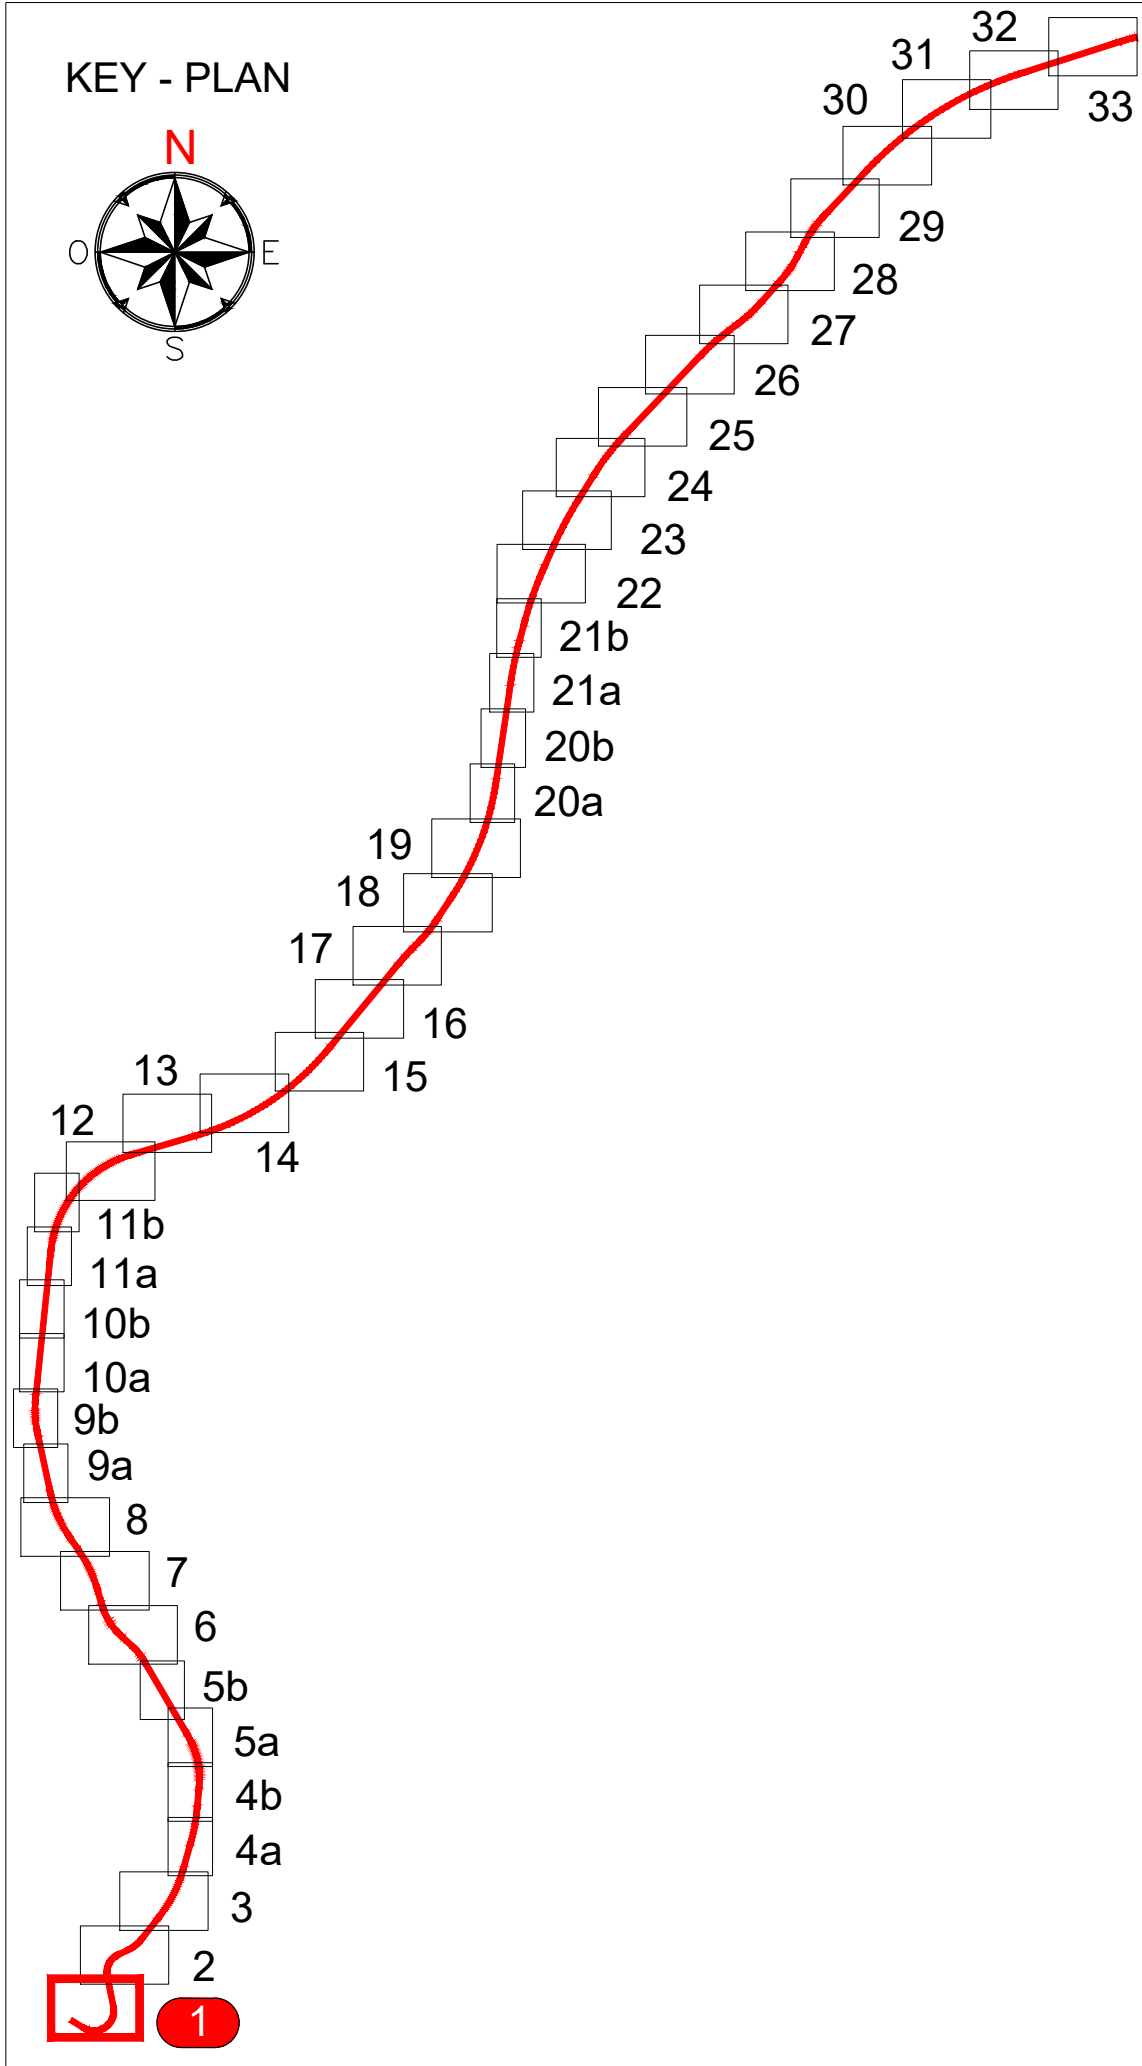


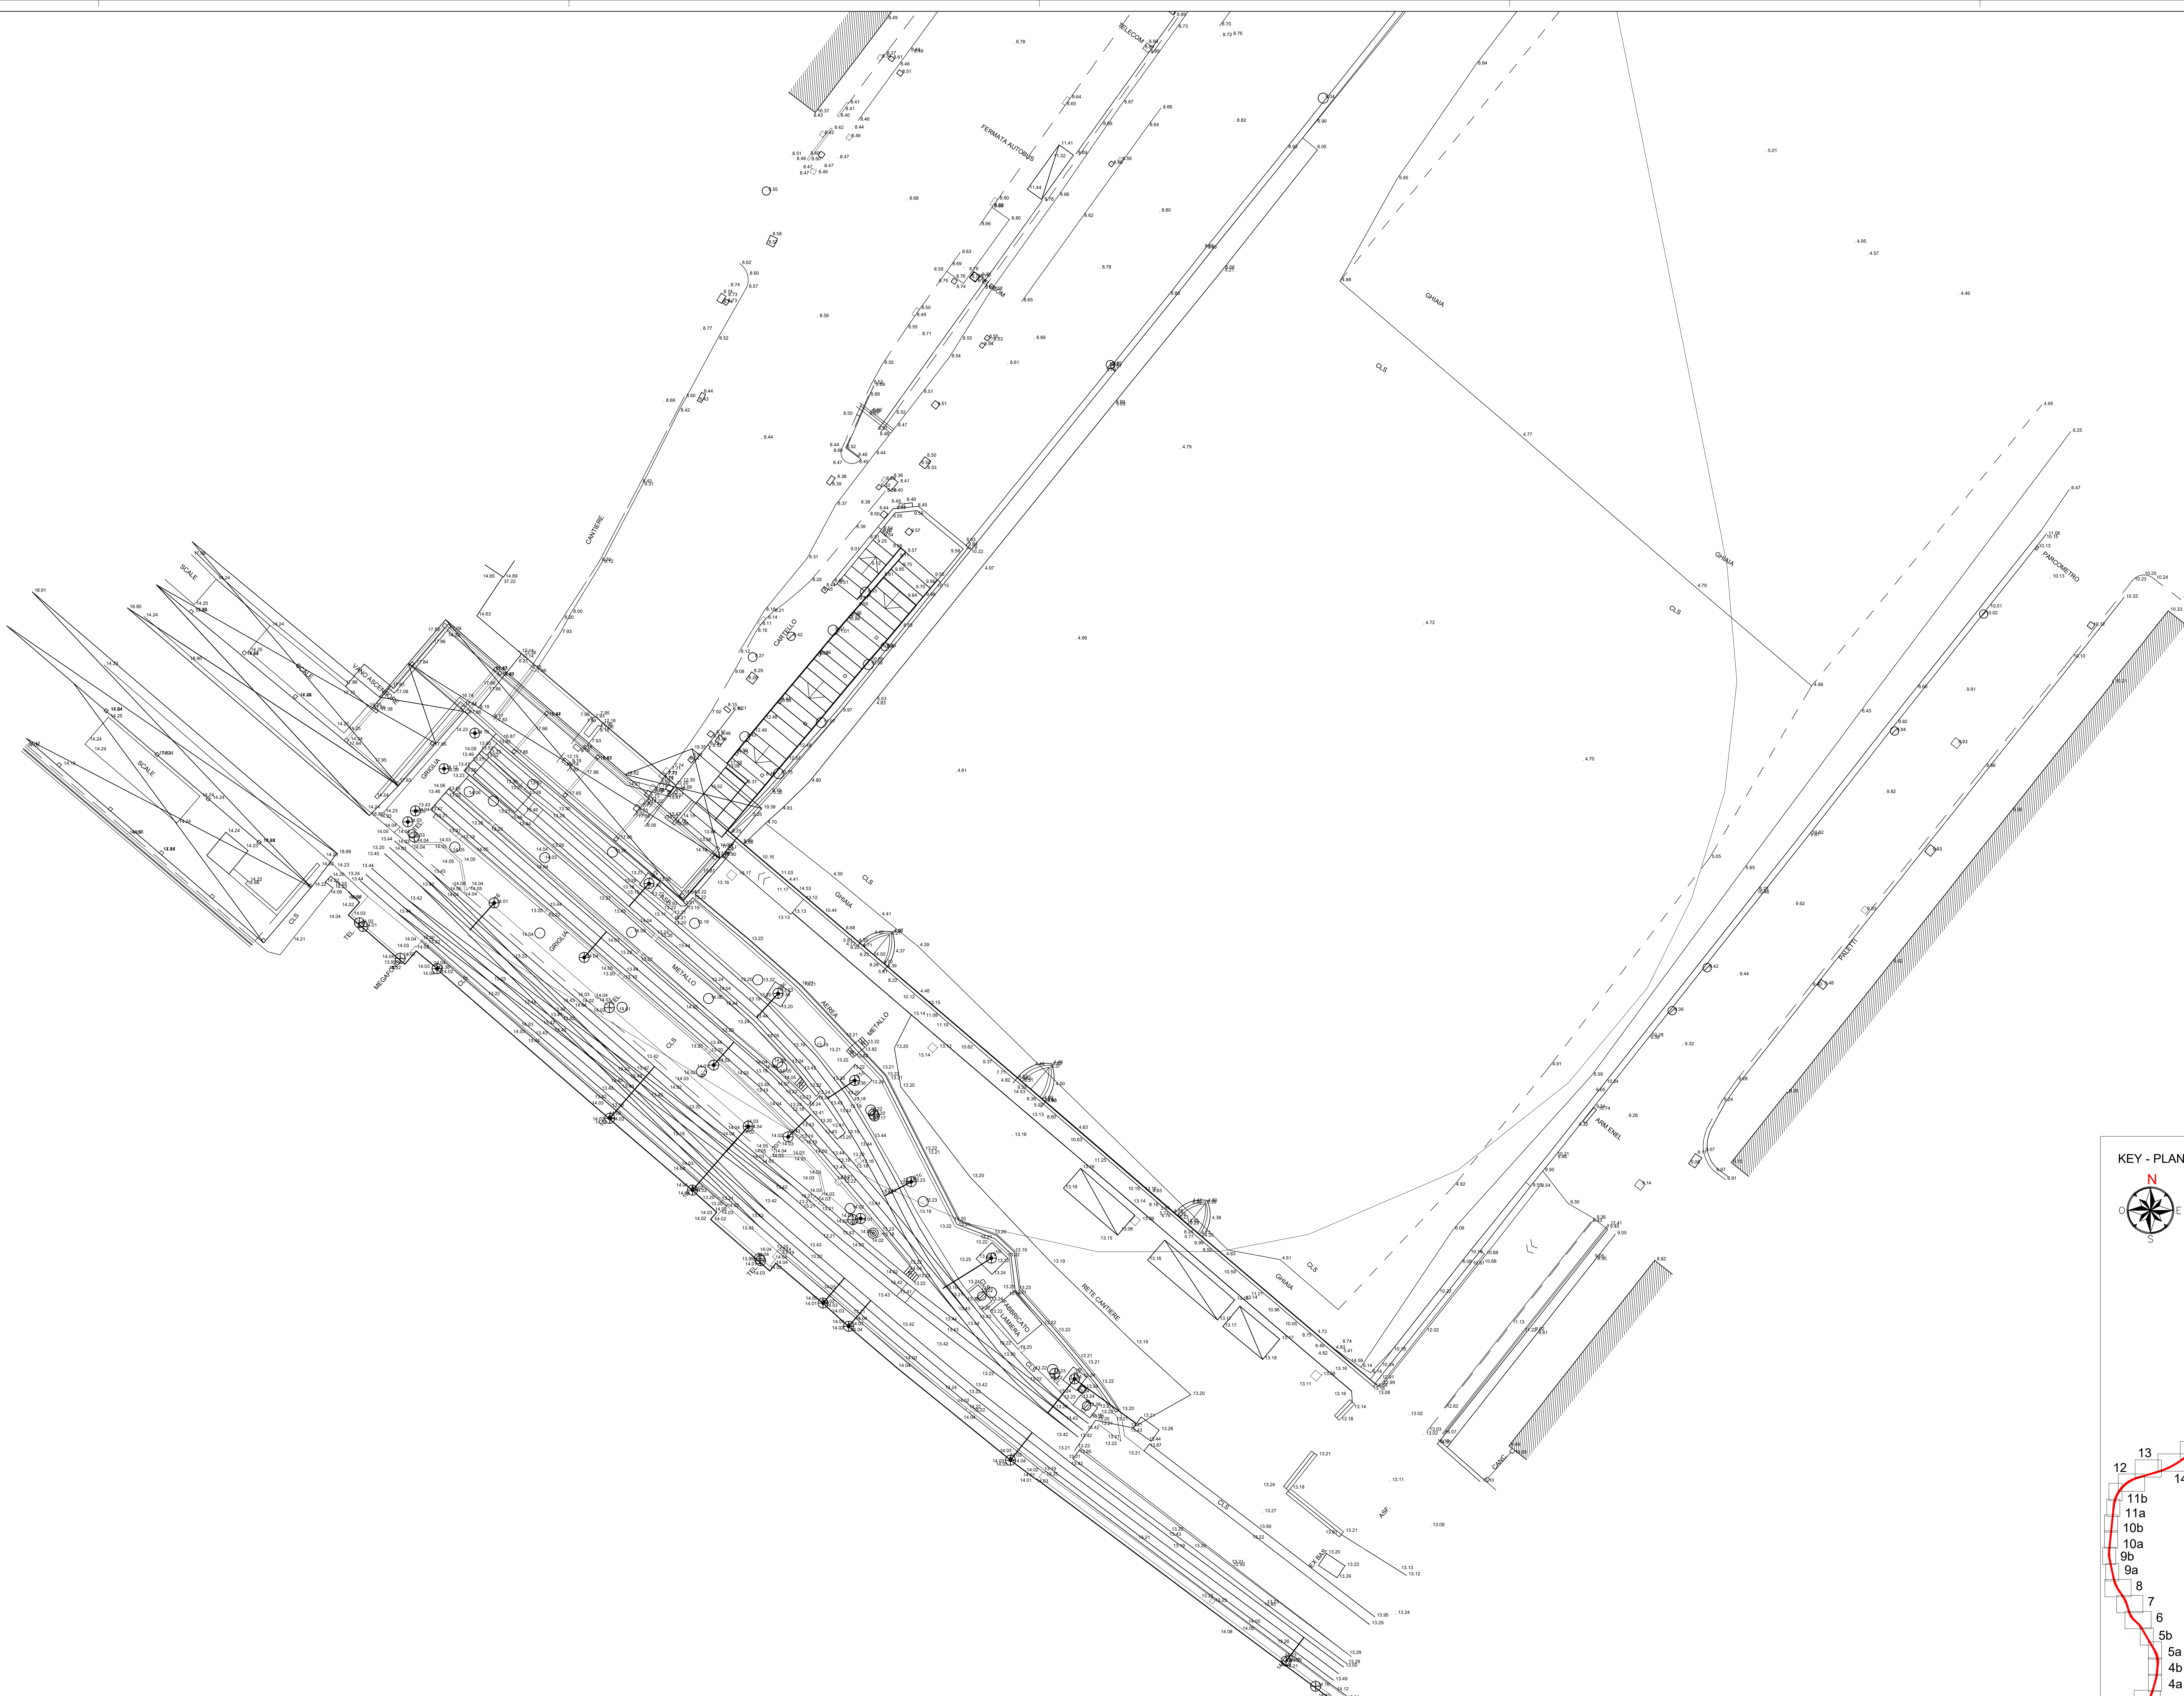

-	-	-	-	-	-	-
-	-	-	-	-	-	-
-	-	-	-	-	-	-
A	07/03/2025	Adattamento al parere del CSLPP e atti Enti e allineamento progetto	S. Durazzani	D. Carastrelli	D. Carastrelli	P. Cucino
Rev.	Date	Descrizione	Redatto	Verificato	Approvato	Autorizzato

Progetto 1
Raggruppamento temporaneo di progettisti
Mandatari:
ITALFERR
LANE

Skymetro						
PROLUNGAMENTO DELLA LINEA METROPOLITANA IN VAL BISAGNO						
PROGETTO DI FATTIBILITA' TECNICA ED ECONOMICA (D.lgs. n. 36 / 2023)						
STUDI E INDAGINI						
TOPOGRAFIA						
PLANIMETRIA TAV. 1 / 33						
Commesse	Fase	Lotto	Disciplina	WBS	Tipo	Numero
MGE1	P4	LV	RIL	COM	T	001
01	01	01	01	01	01	01