
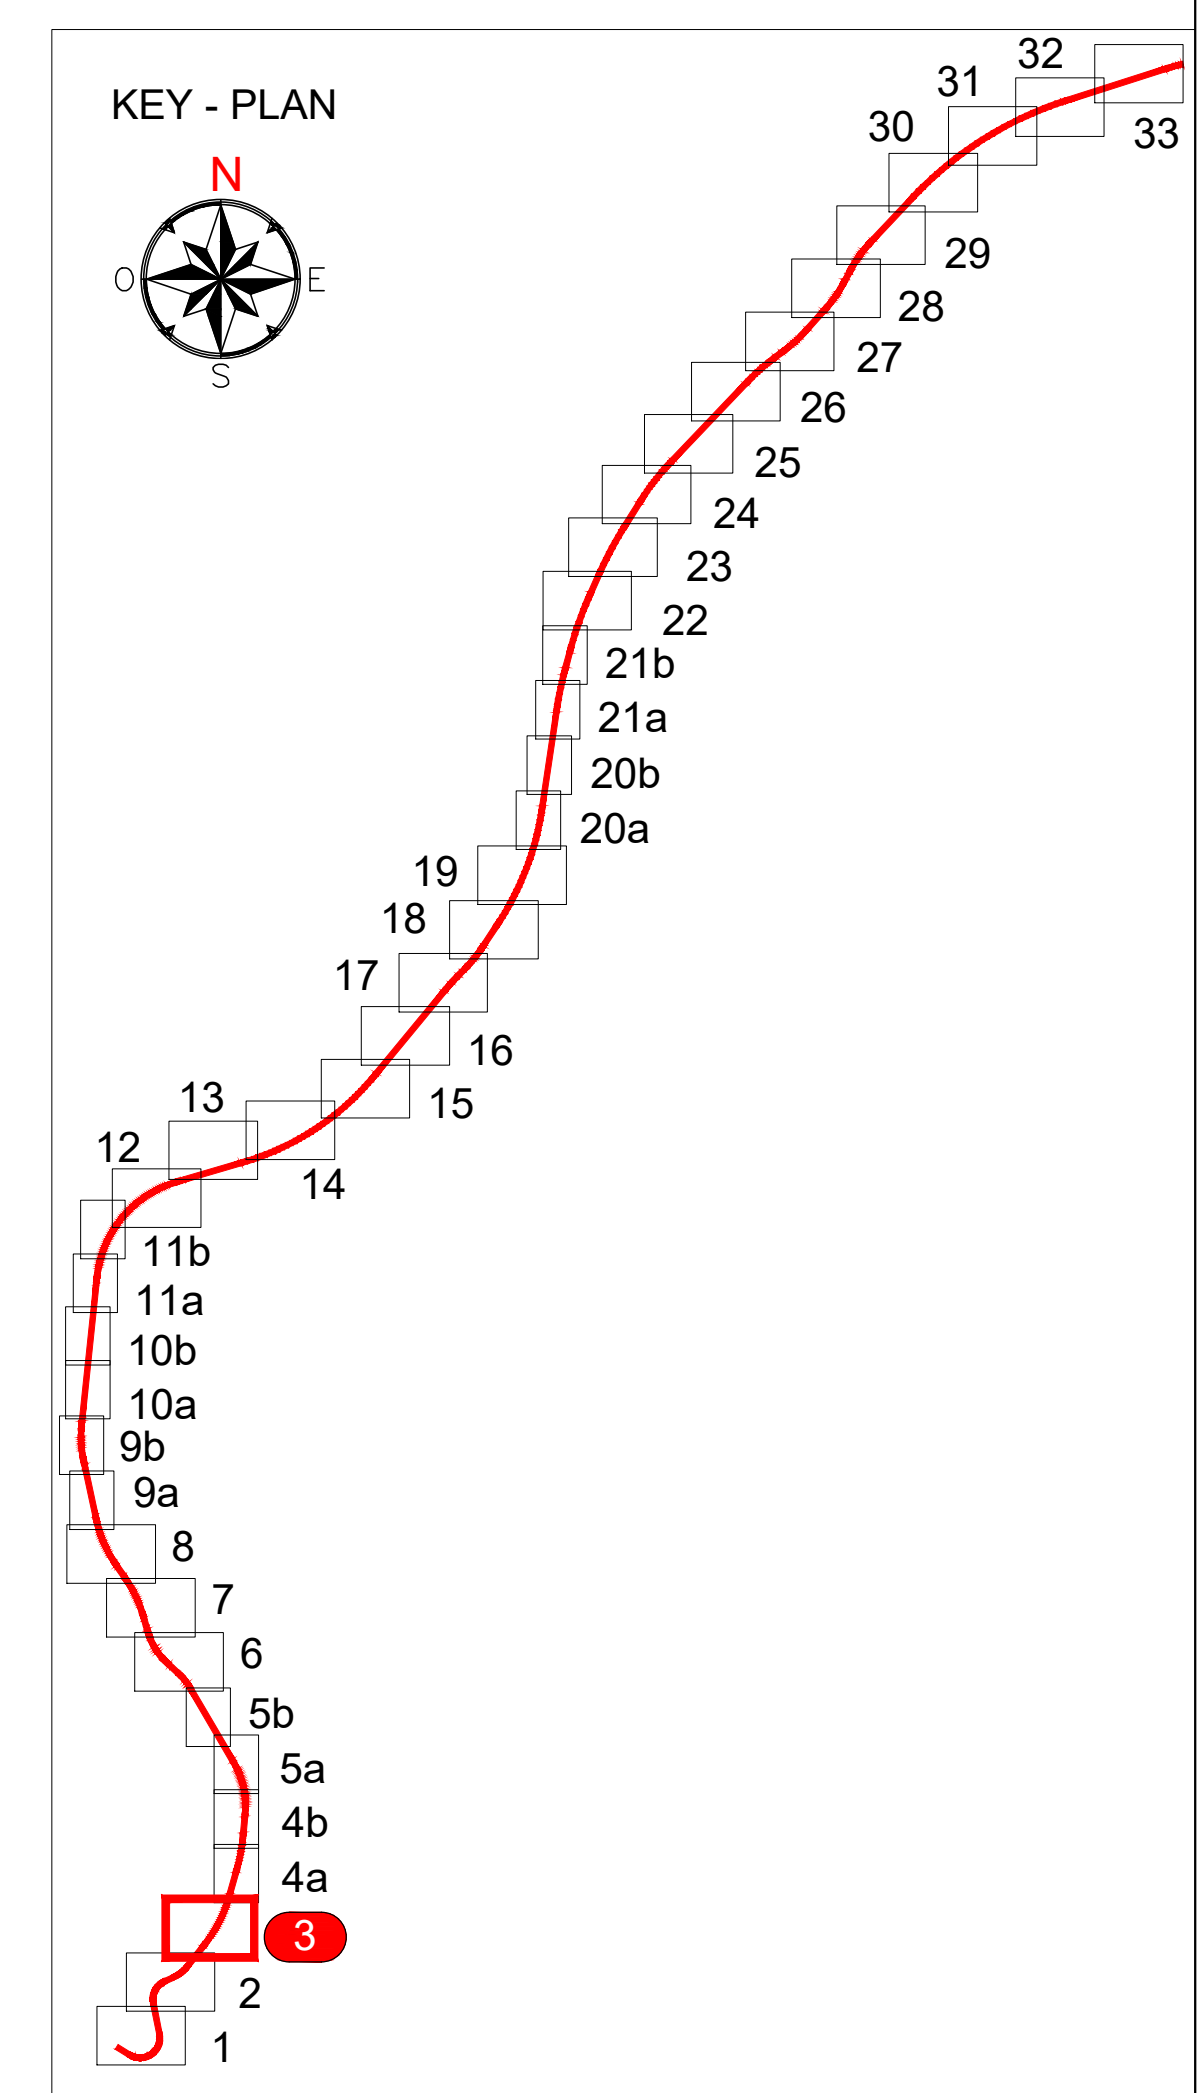
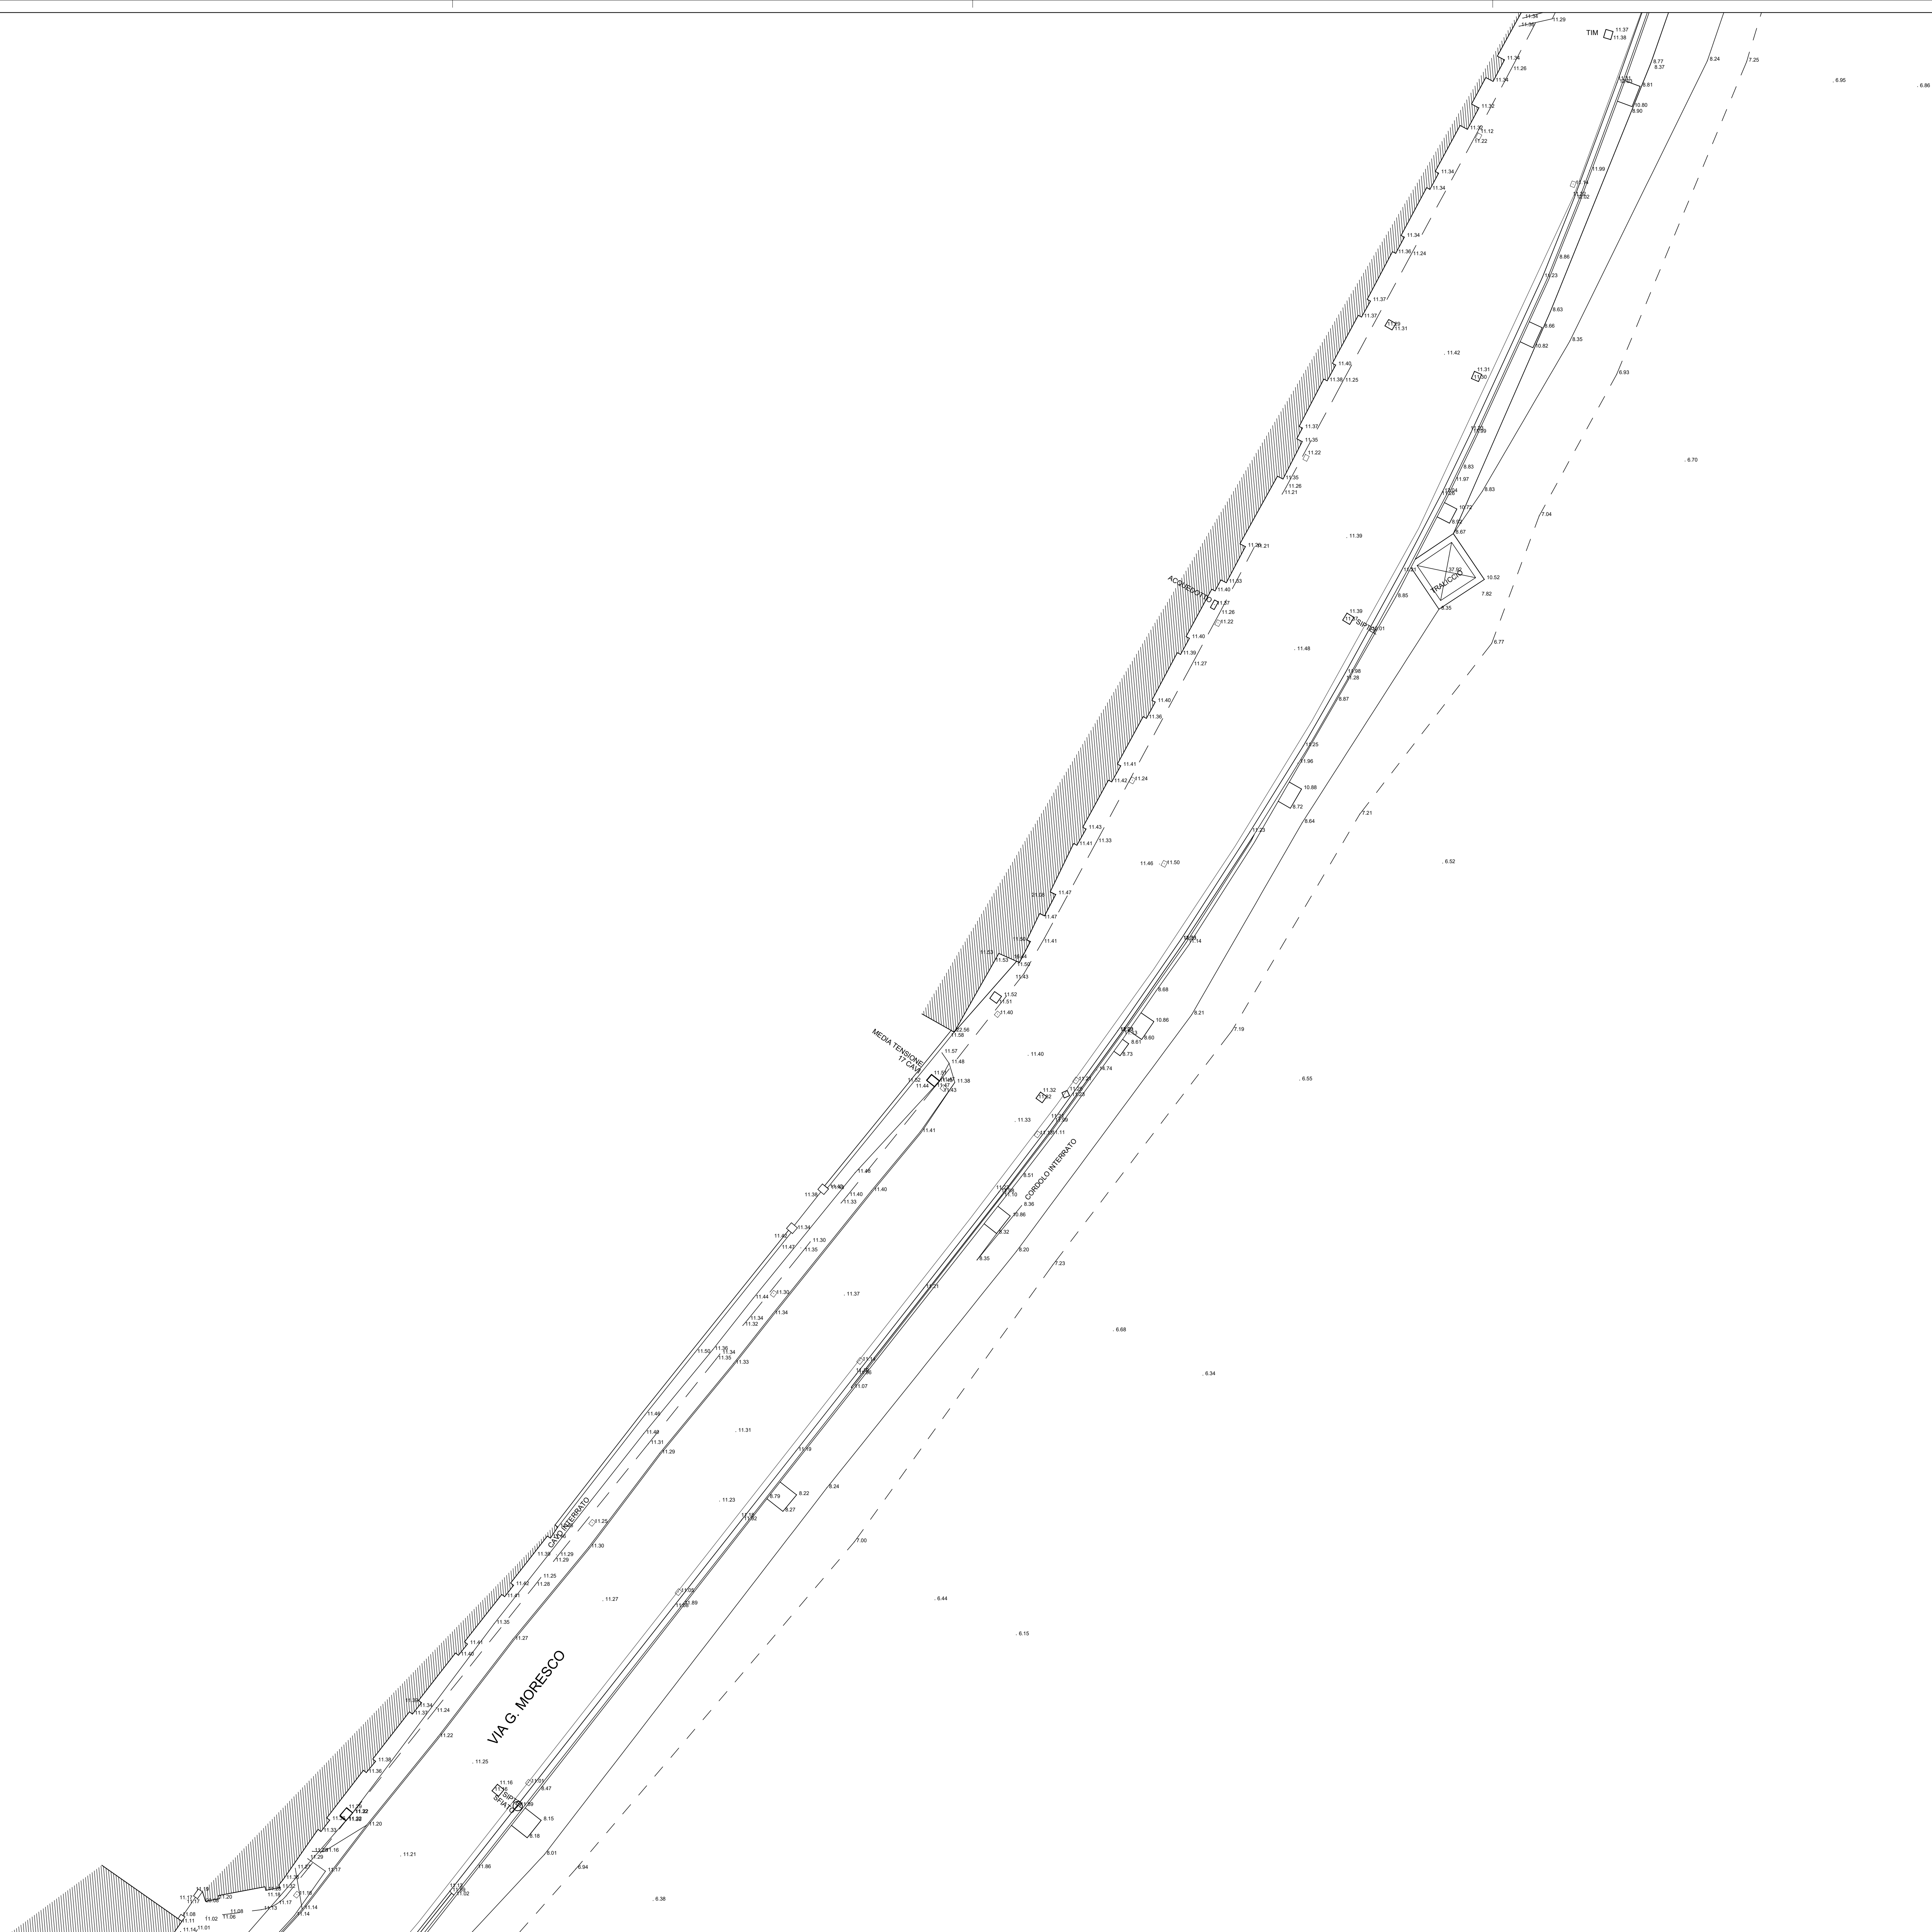


 

-	-	-	-	-	-	-	-
-	-	-	-	-	-	-	-
-	-	-	-	-	-	-	-
-	-	-	-	-	-	-	-
A	07/03/2025	Adeguamento al parere del CSLPP e altri En6 e allineamento progetto	S. Durazzoni	D. Canestrelli	D. Canestrelli	P. Cuccini	
Rev.	Data	Descrizione	Rispetto	Verificato	Approvato	Autorezzato	

pag. 3 Car. 4.5	 Responsabile Unico del Progetto Ing. E. Scorfatti	Skymetro PROLUNGAMENTO DELLA LINEA METROPOLITANA IN VAL BISAGNO PROGETTO DI FATTIBILITA' TECNICA ED ECONOMICA (D.lgs. n. 36 / 2023)									
	Raggruppamento temporaneo di progettisti Menzionato SYSTRA 	STUDI E INDAGINI TOPOGRAFIA PLANIMETRIA Tav. 3 / 33									
	Mandati:   										
	Scale: 1:200 Data: 07/03/2025										