


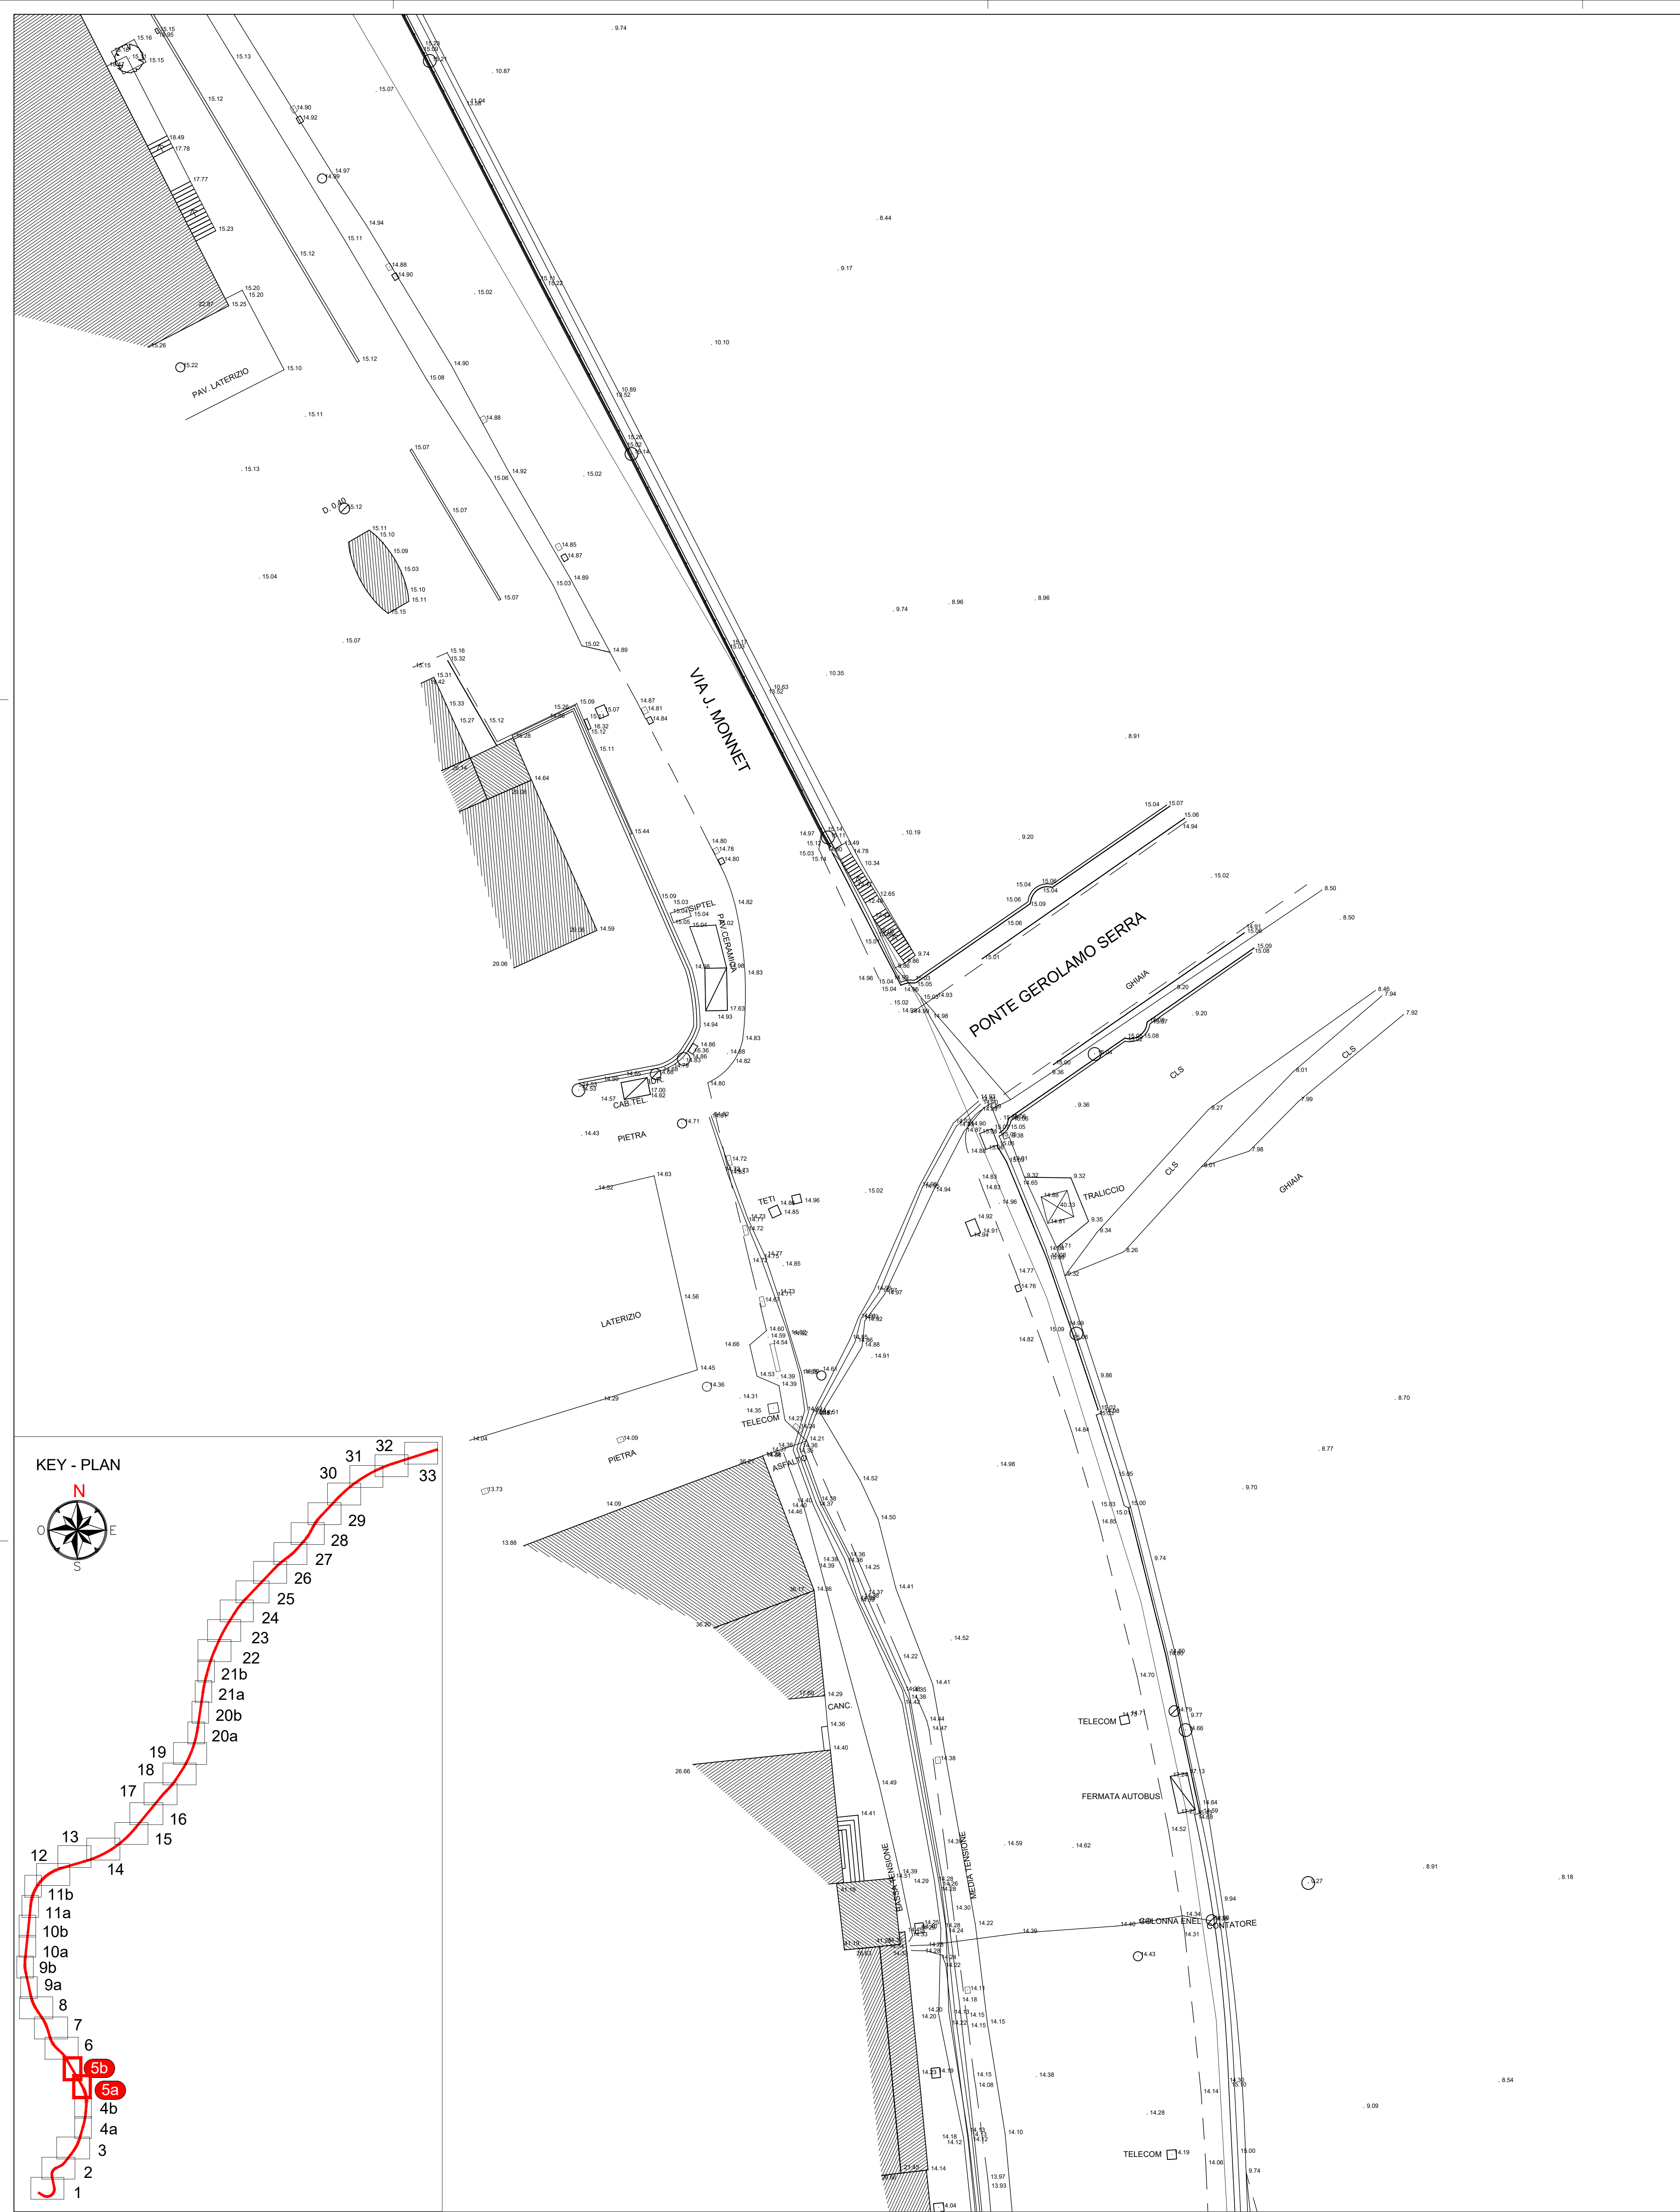

-	-	-	-	-	-	-	-
-	-	-	-	-	-	-	-
-	-	-	-	-	-	-	-
A	07/03/2025	Adattamento al parere del CSLPP e atti Enti e allineamento progetto	S. Durazzani	D. Carastrelli	D. Carastrelli	P. Cucino	
Riv.	Date	Descrizione	Redatto	Verificato	Approvato	Autore	

Progetto 05
Responsabile Unico del Progetto
Ing. E. Scialtelli
Raggruppamento temporaneo di progettisti
Membro:
SVSTRA
Membro:
ITALFERR
LAND

Skymetro PROLUNGAMENTO DELLA LINEA METROPOLITANA IN VAL BISAGNO PROGETTO DI FATTIBILITA' TECNICA ED ECONOMICA (D.lgs. n. 36 / 2023)							
STUDI E INDAGINI TOPOGRAFIA PLANIMETRIA TAV. 5 / 33							
Commessa	Fase	Lotto	Disciplina	WBS	Tipo	Numero	Foglio
MGE1	P4	LV	RIL	COM	T	001	05