


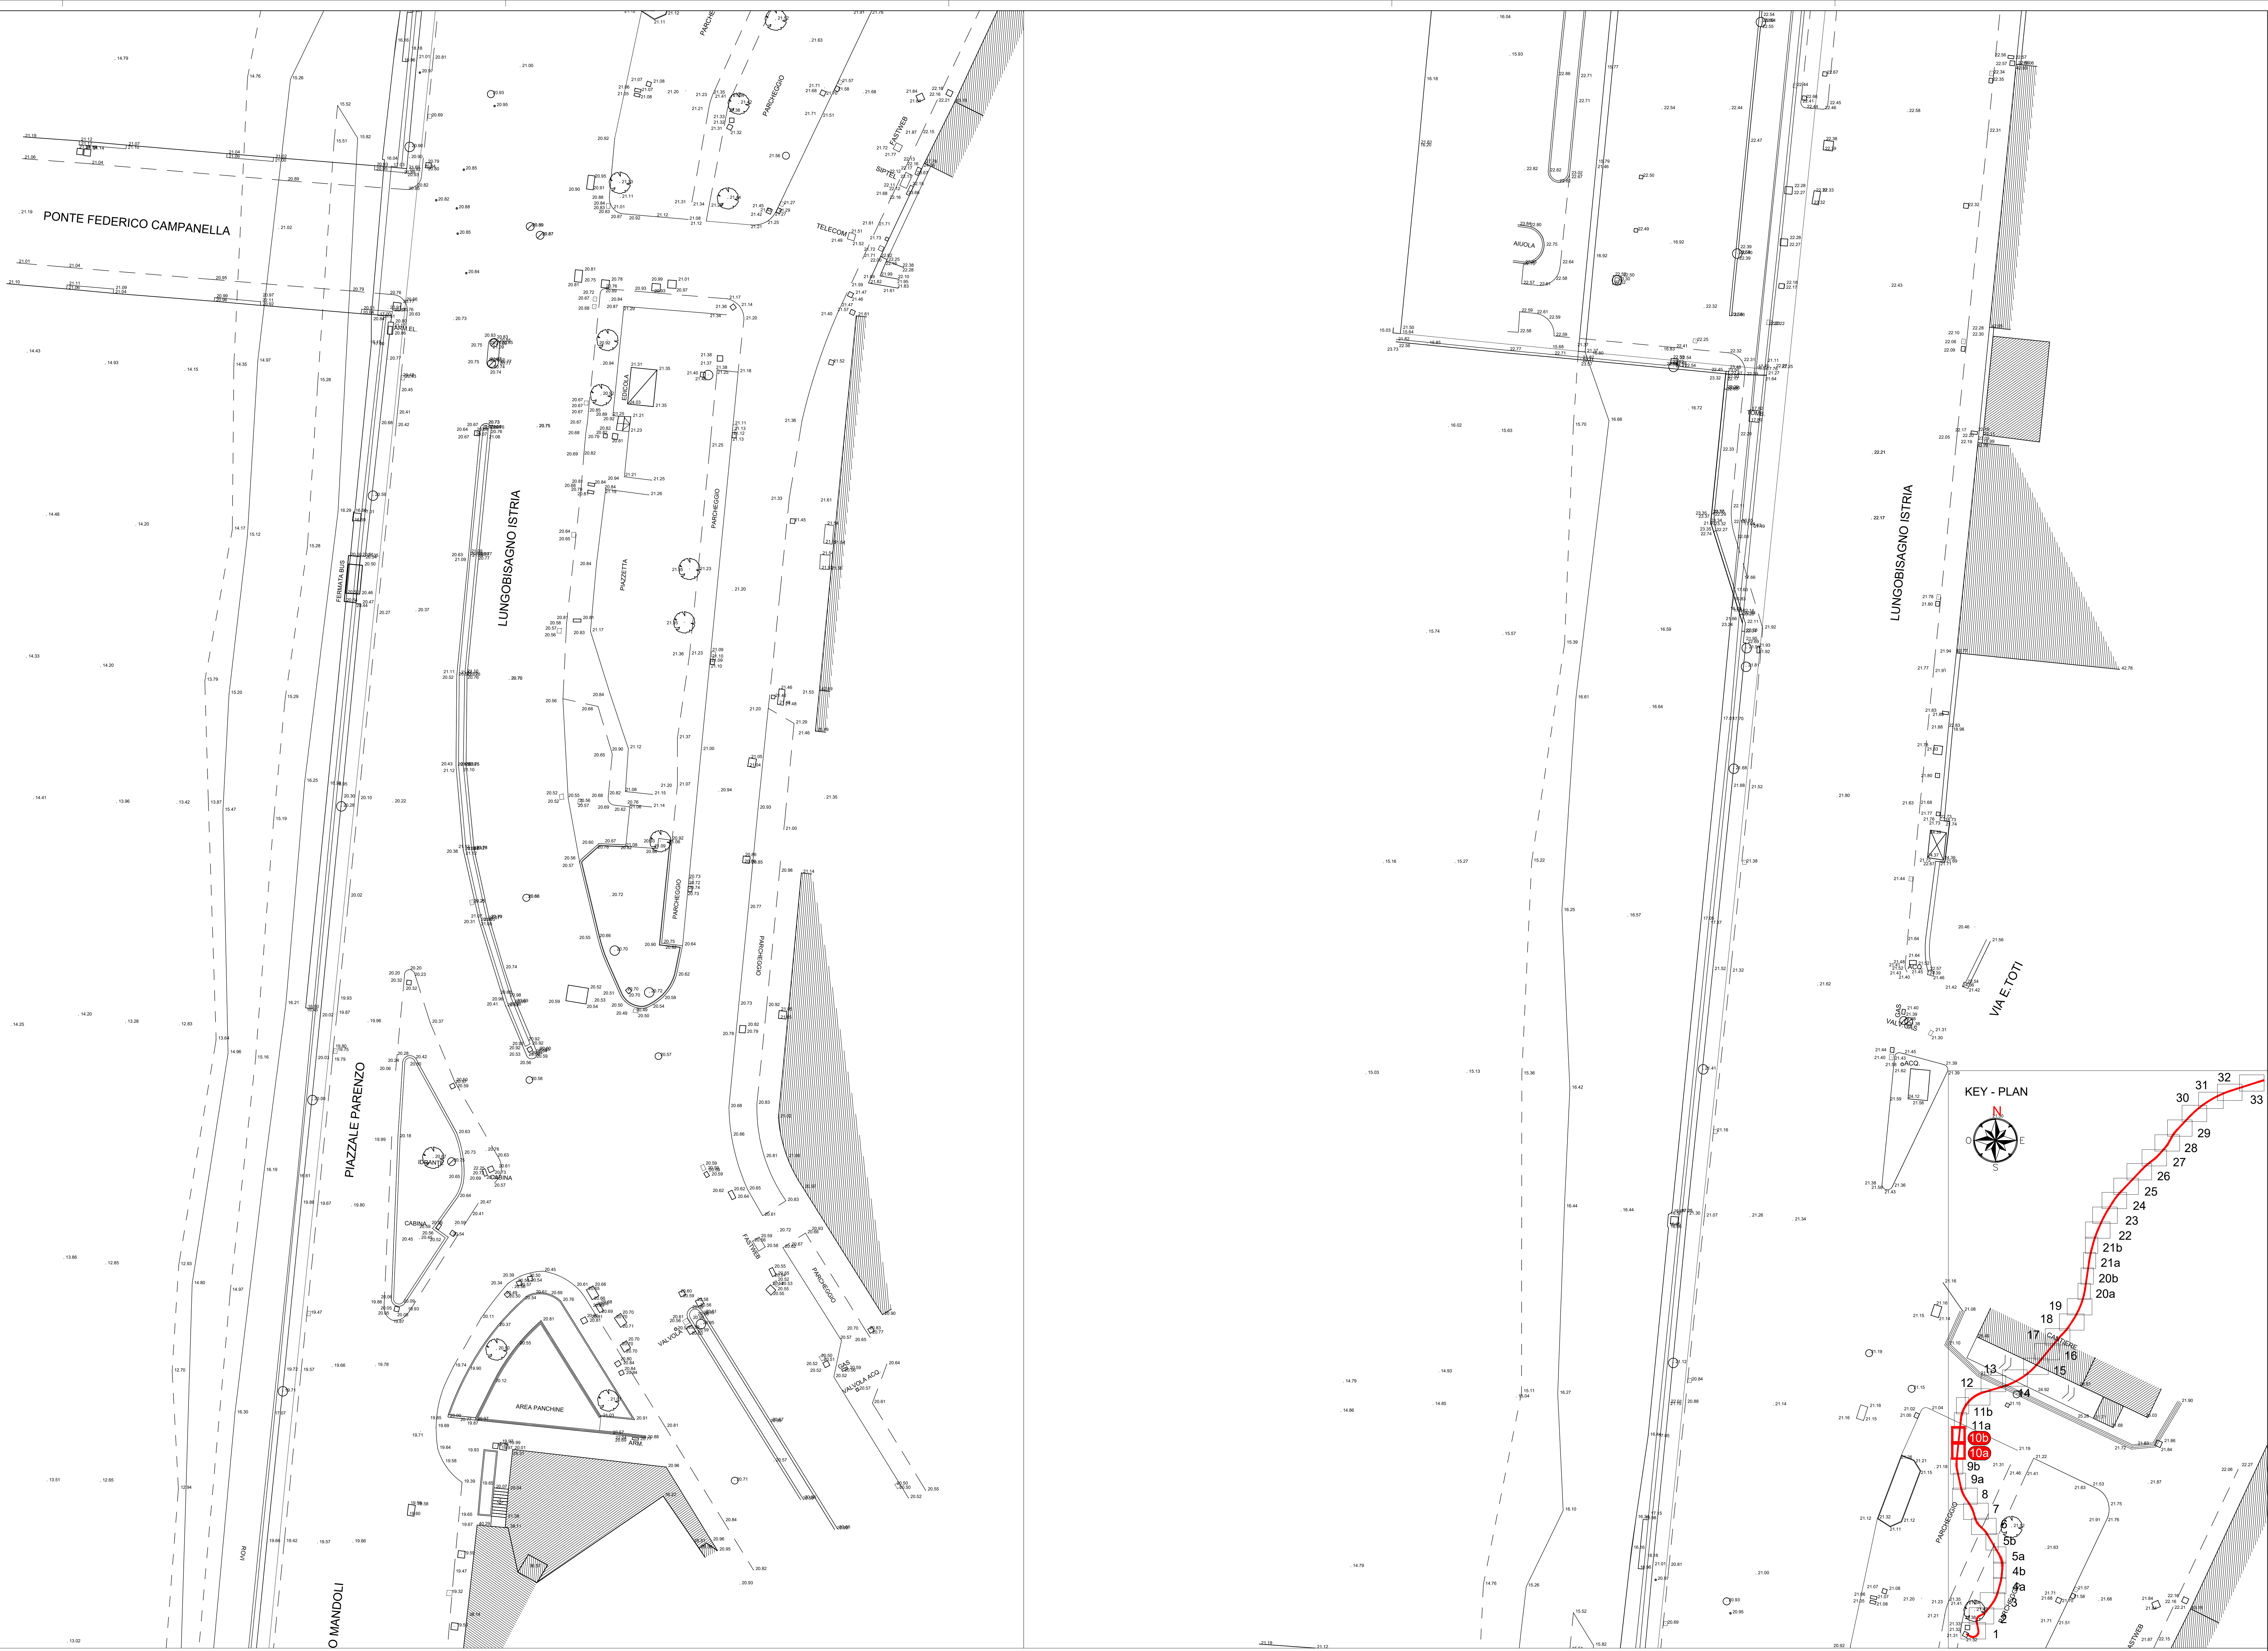

-	-	-	-	-	-	-	-
-	-	-	-	-	-	-	-
-	-	-	-	-	-	-	-
A	07/03/2025	Adattamento al parere del CSLPP e atti Enti e allineamento progetto	S. Durazzeni	D. Carastelli	D. Carastelli	P. Cucino	
Rev.	Date	Descrizione	Redatto	Verificato	Approvato	Autore	

Responsabile Unico del Progetto
Ing. E. Scialoja

Raggruppamento temporaneo di progettisti

Manutenzione

Manutenzione

Skymetro

PROLUNGAMENTO DELLA LINEA METROPOLITANA IN VAL BISAGNO
PROGETTO DI FATTIBILITA' TECNICA ED ECONOMICA (D.lgs. n. 36 / 2023)

STUDI E INDAGINI

TOPOGRAFIA

PLANIMETRIA TAV. 10 / 33

Commesse	Fase	Lotto	Disciplina	WBS	Tipo	Numero	Foglio	Rev.
MGE1	P4	LV	RIL	COM	T	001	10	A

Scale: 1:200 Data: 07/03/2025