
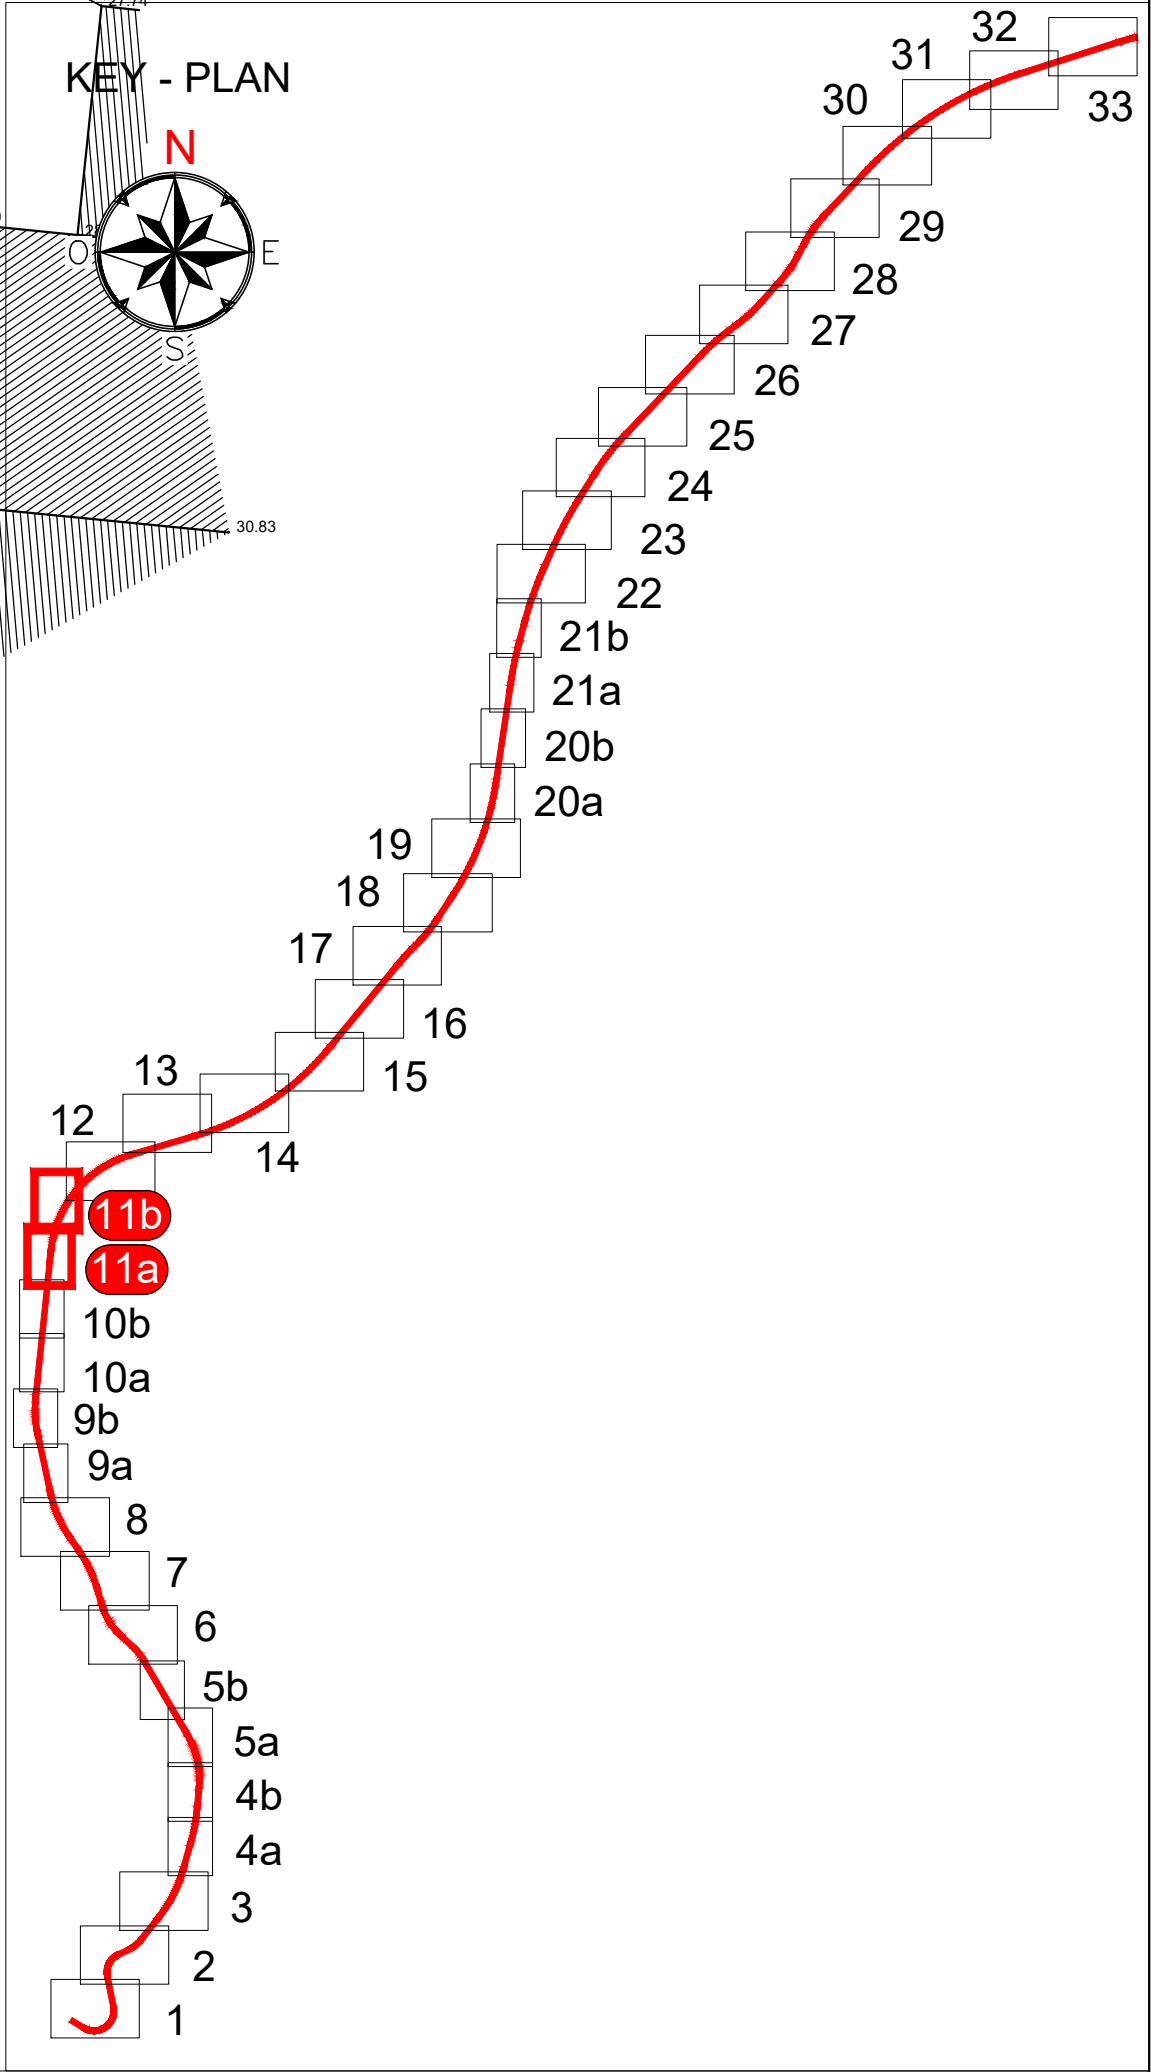
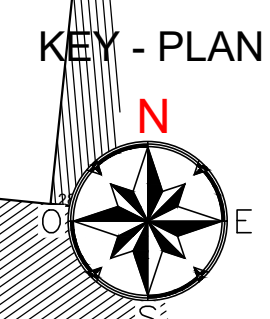
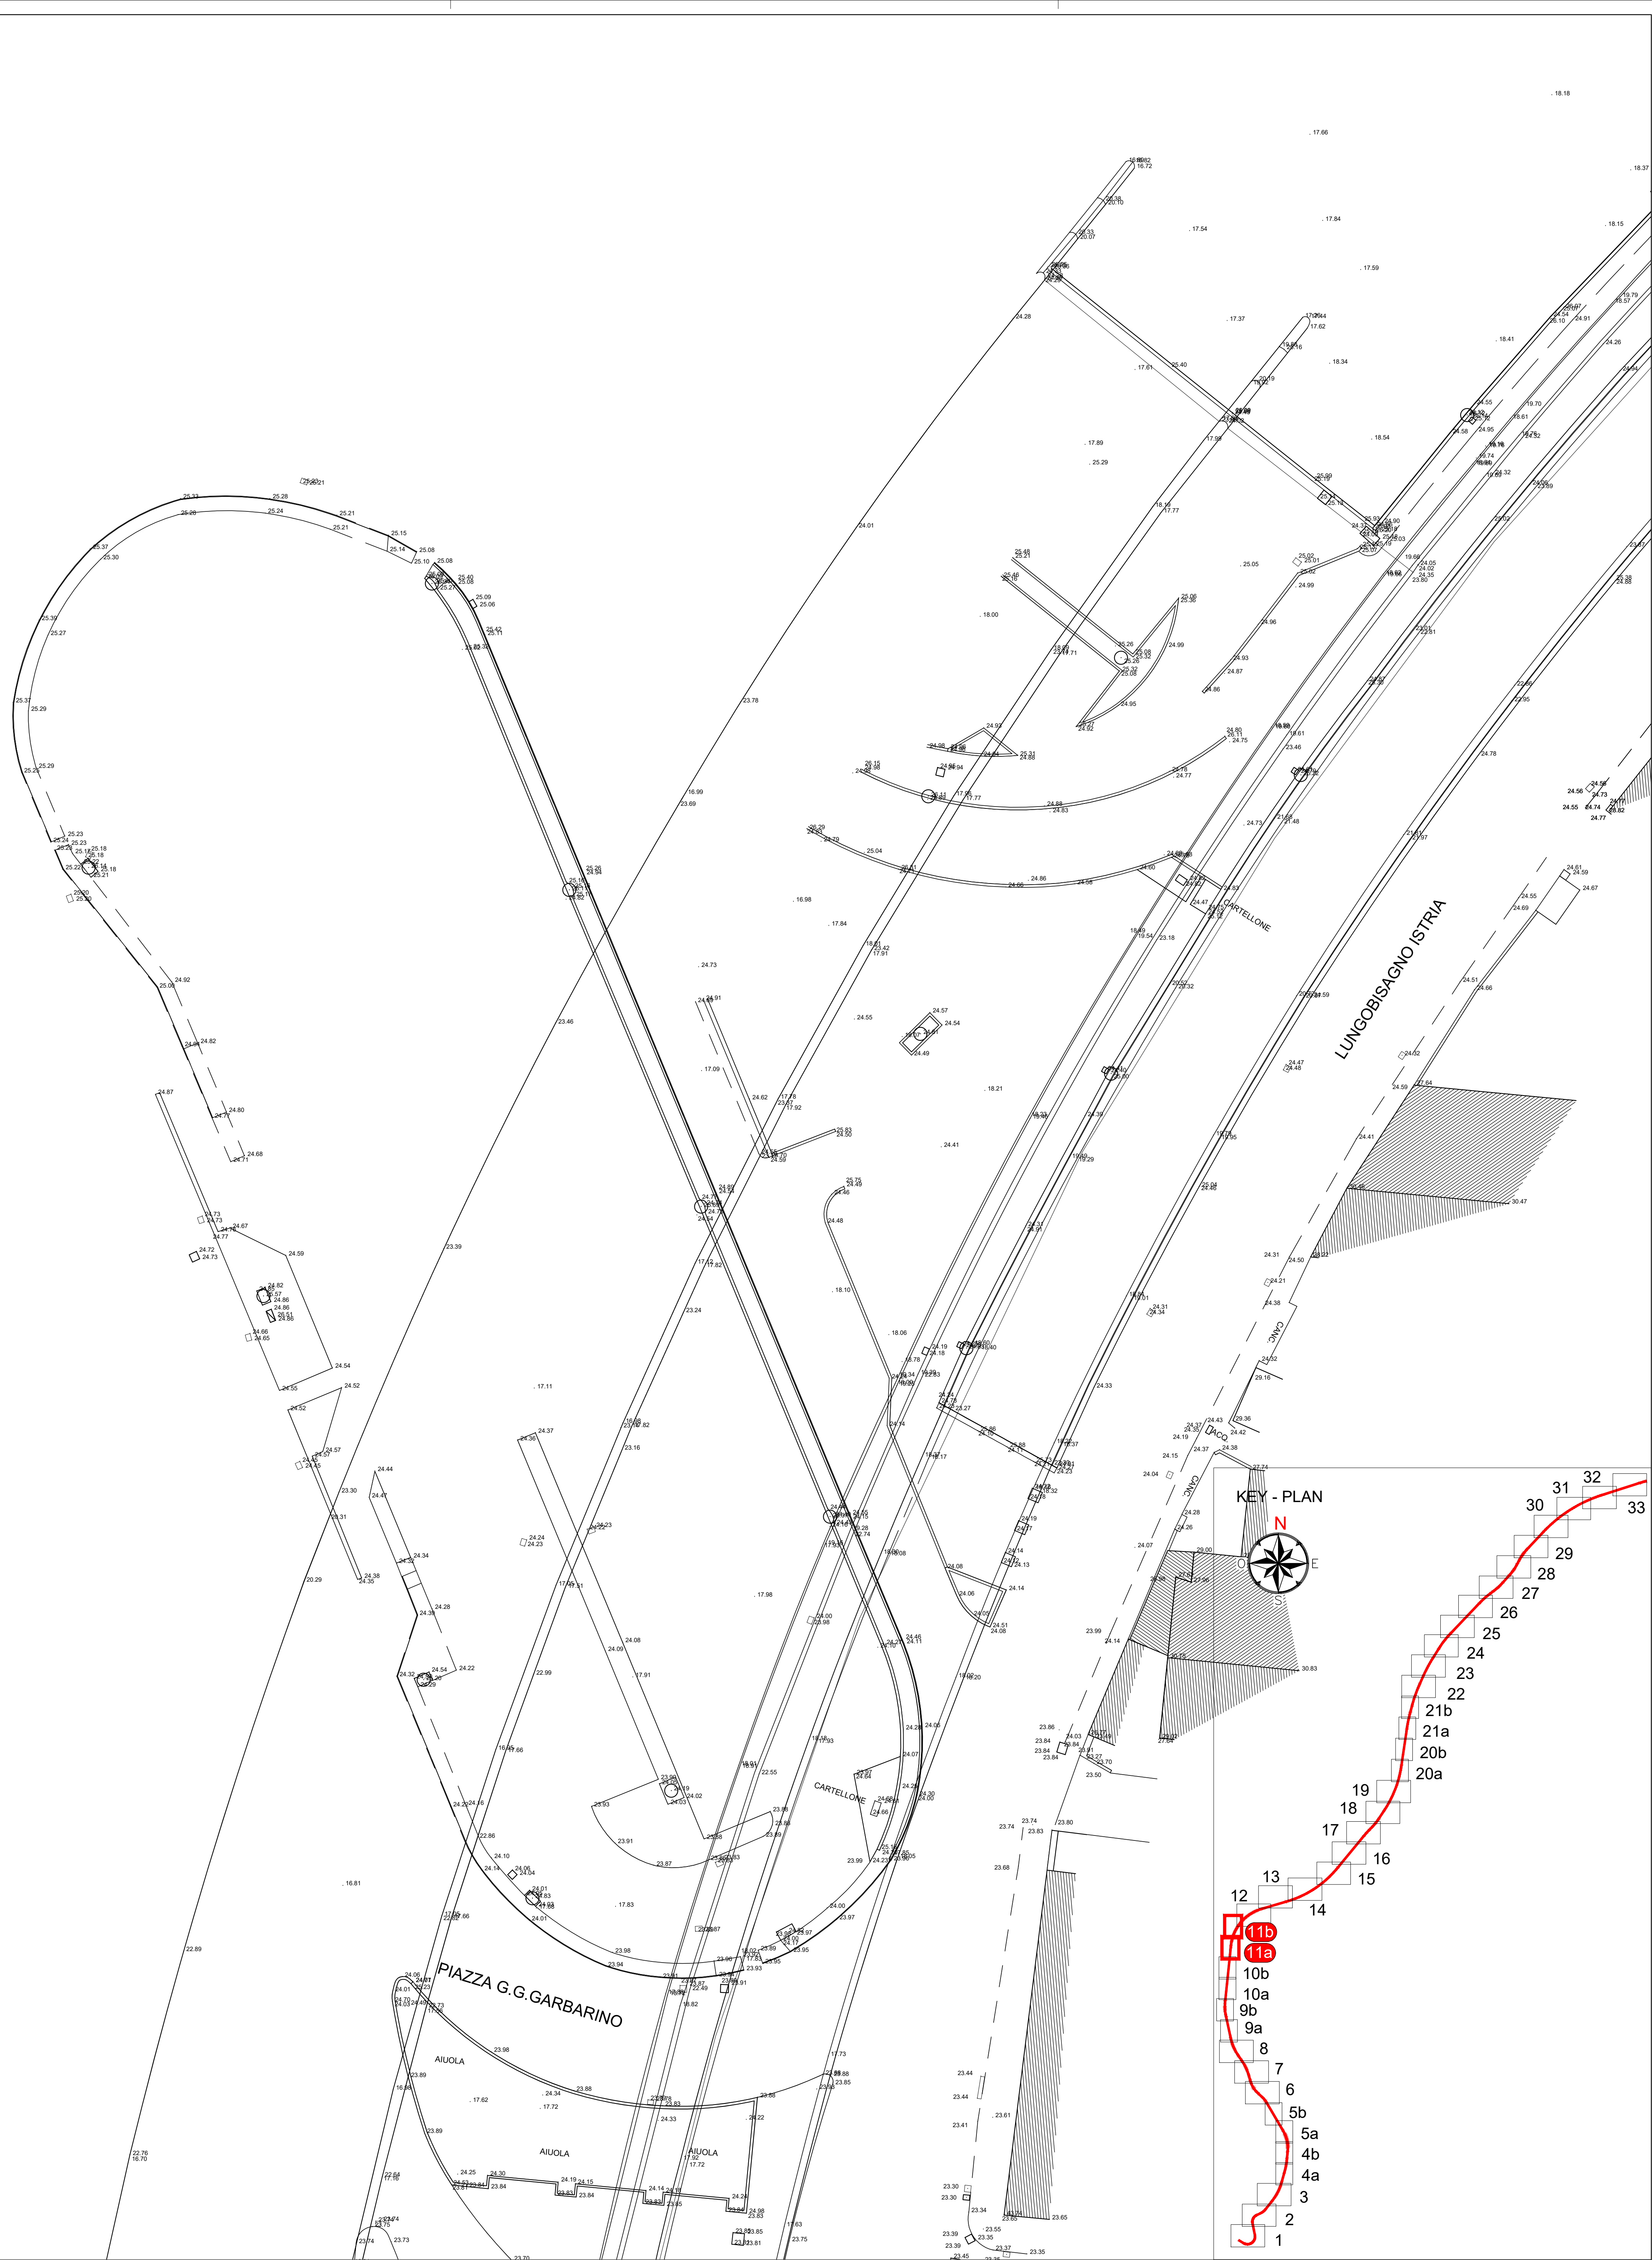


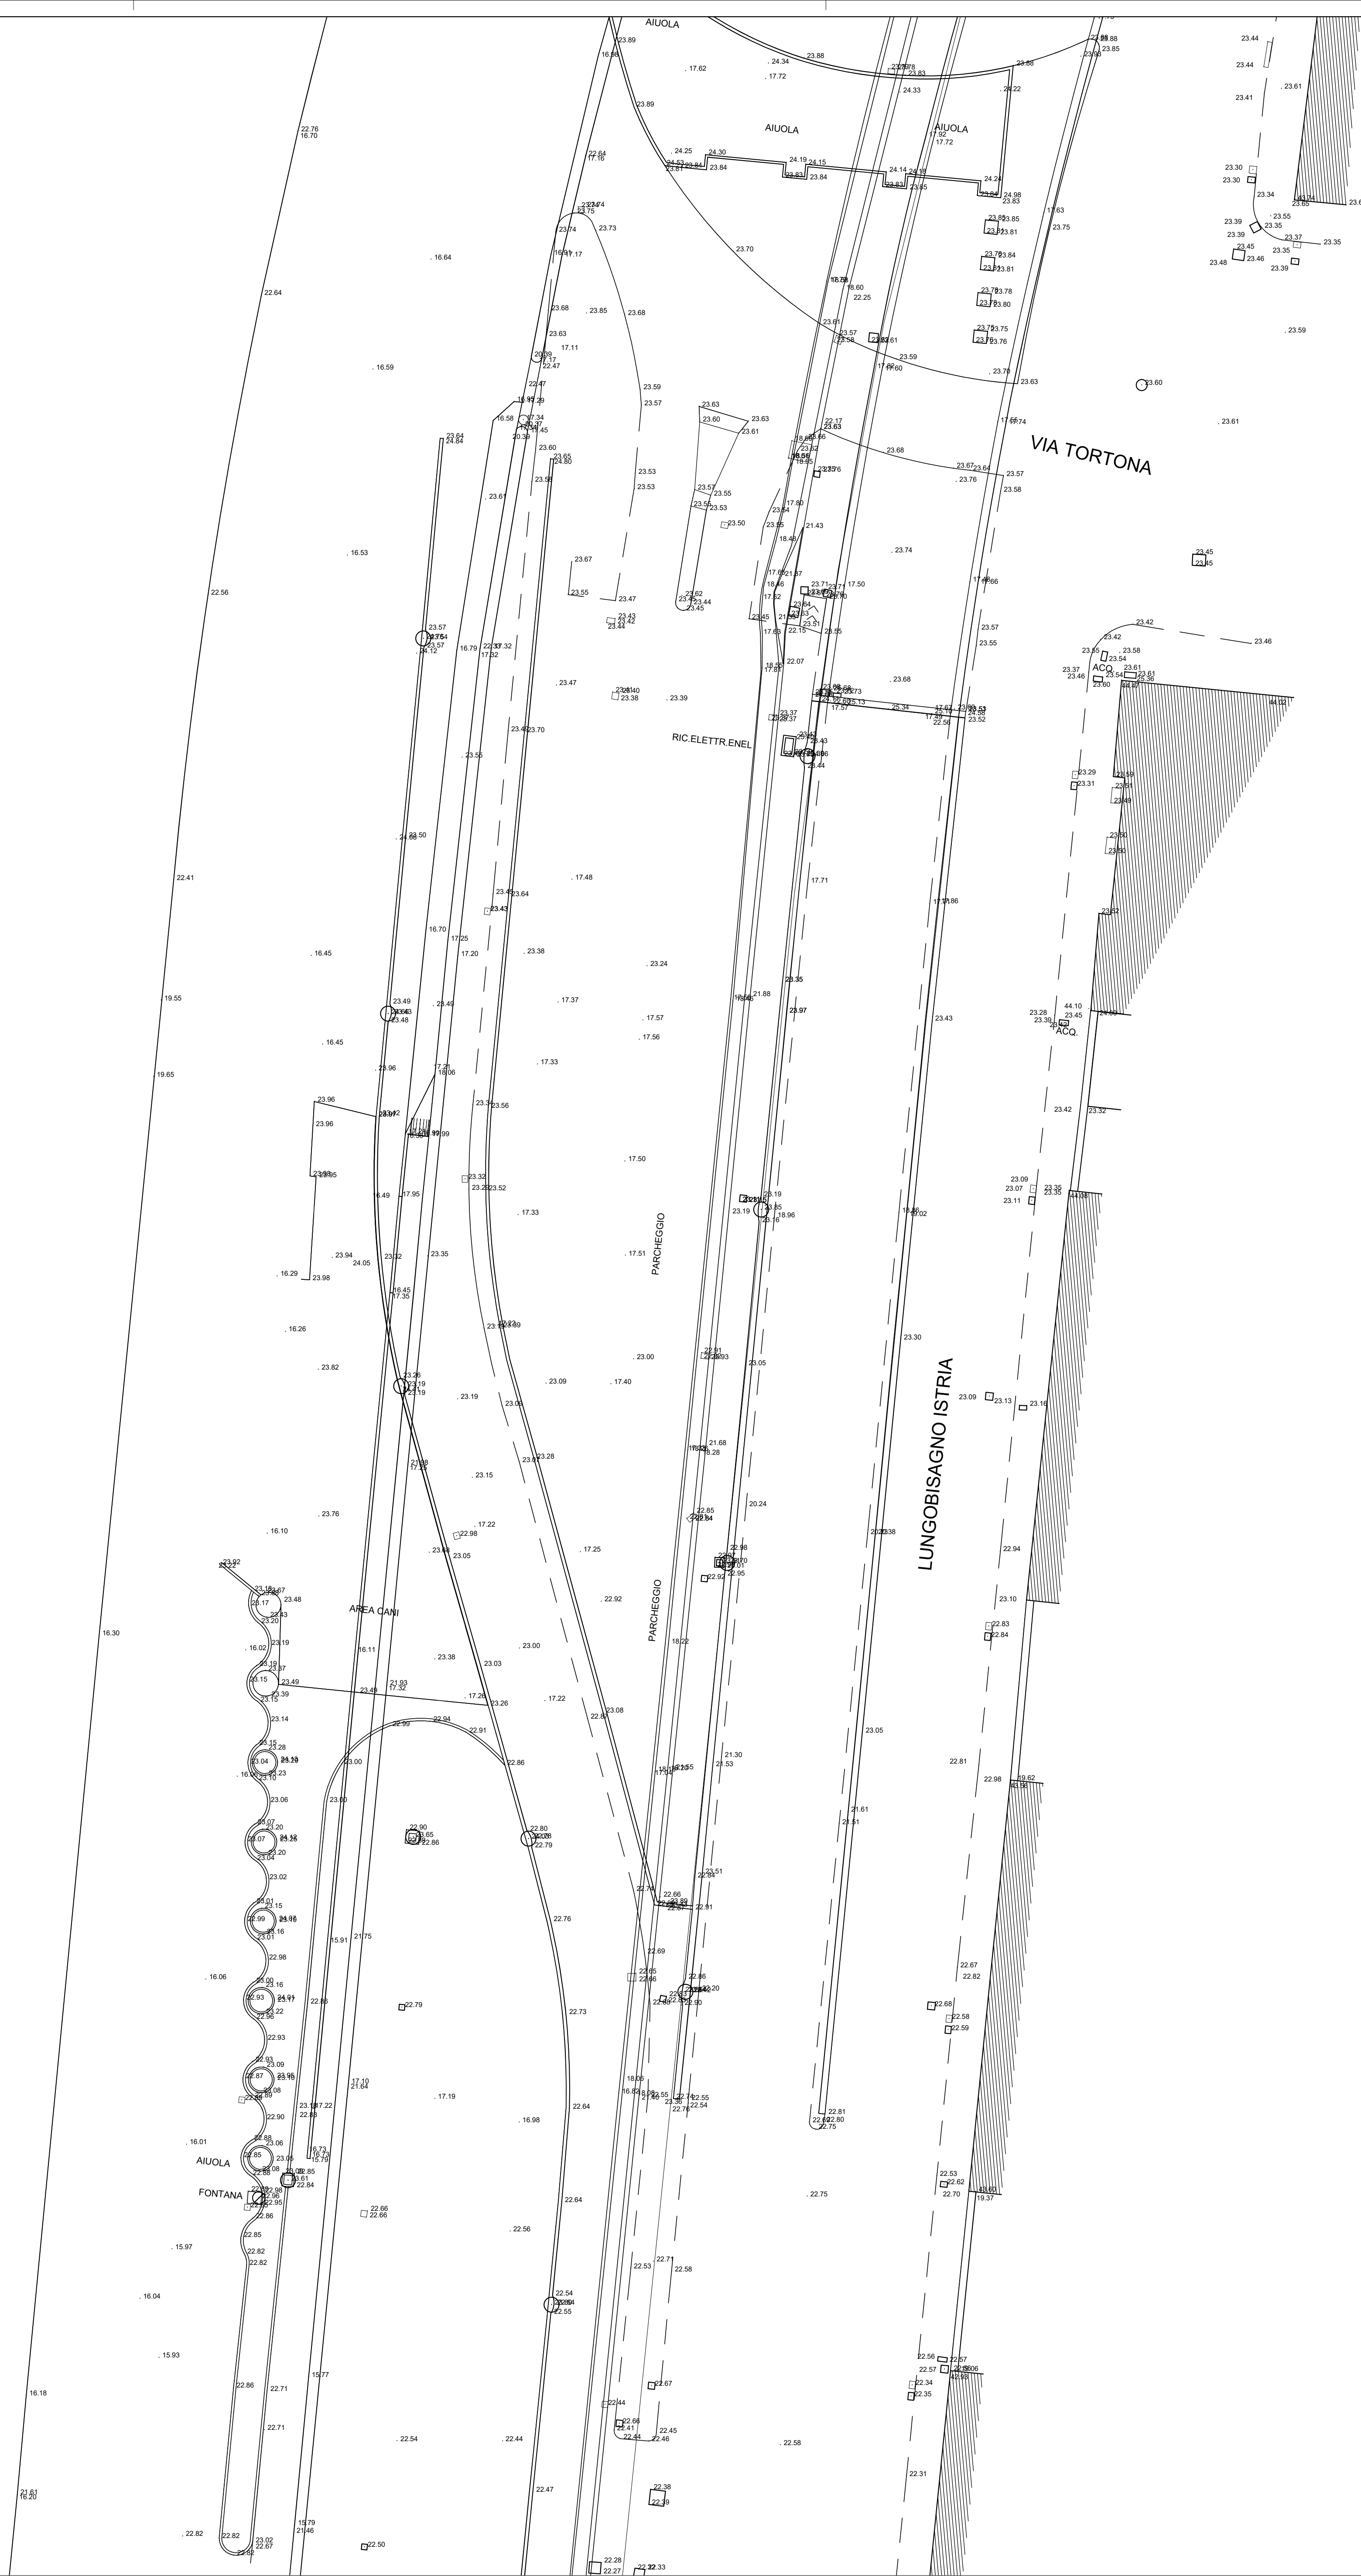

-	-	-	-	-	-	-	-
-	-	-	-	-	-	-	-
-	-	-	-	-	-	-	-
A	07/03/2025	Adattamento al parere del CSLPP e atti Enti e allineamento progetto	S. Durazzani	D. Carastrelli	D. Carastrelli	P. Cuccino	
Rev.	Date	Descrizione	Redatto	Verificato	Approvato	Autore	

Progetto 11
Responsabile Unico del Progetto
Ing. E. Scialardi
Raggruppamento temporaneo di progettisti
Membro
SVSTRA
Membro
ITALFARM
Membro
LAMB

Skymetro									
PROLUNGAMENTO DELLA LINEA METROPOLITANA IN VAL BISAGNO									
PROGETTO DI FATTIBILITA' TECNICA ED ECONOMICA (D.lgs. n. 36 / 2023)									
STUDI E INDAGINI									
TOPOGRAFIA									
PLANIMETRIA TAV. 11 / 33									
Commesse	Fase	Lotto	Disciplina	WBS	Tipo	Numero	Foglio	Rev.	
MGE1	P4	LV	RIL	COM	T	001	11	A	