



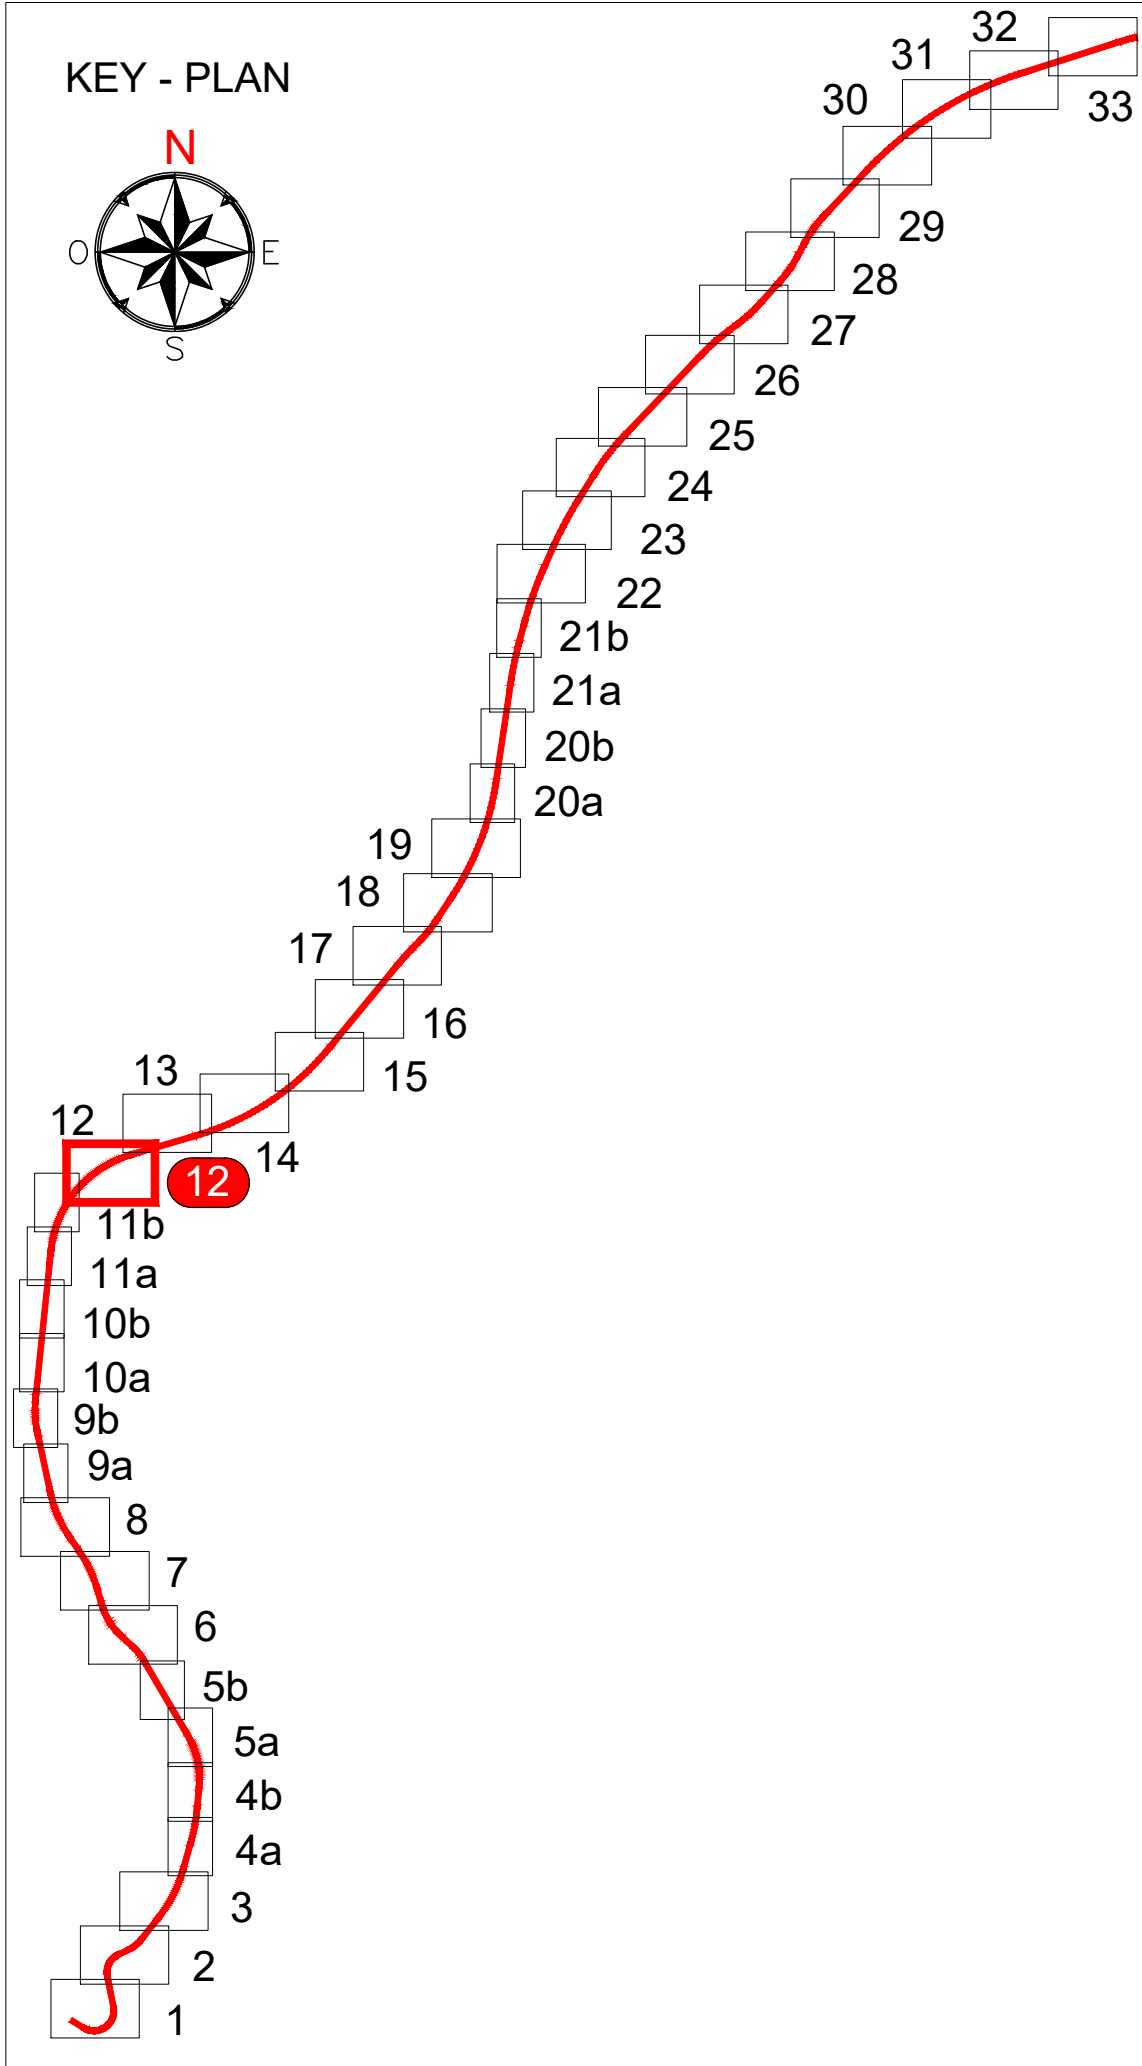

-	-	-	-	-	-	-	-
-	-	-	-	-	-	-	-
-	-	-	-	-	-	-	-
A	07/03/2025	Adattamento al parere del CSLLPP e atti Enti e allineamento progetto	S. Durazzani	D. Carastrelli	D. Carastrelli	P. Cucino	
Rev.	Date	Descrizione	Redatto	Verificato	Approvato	Autore/Coautore	

Progetto 12

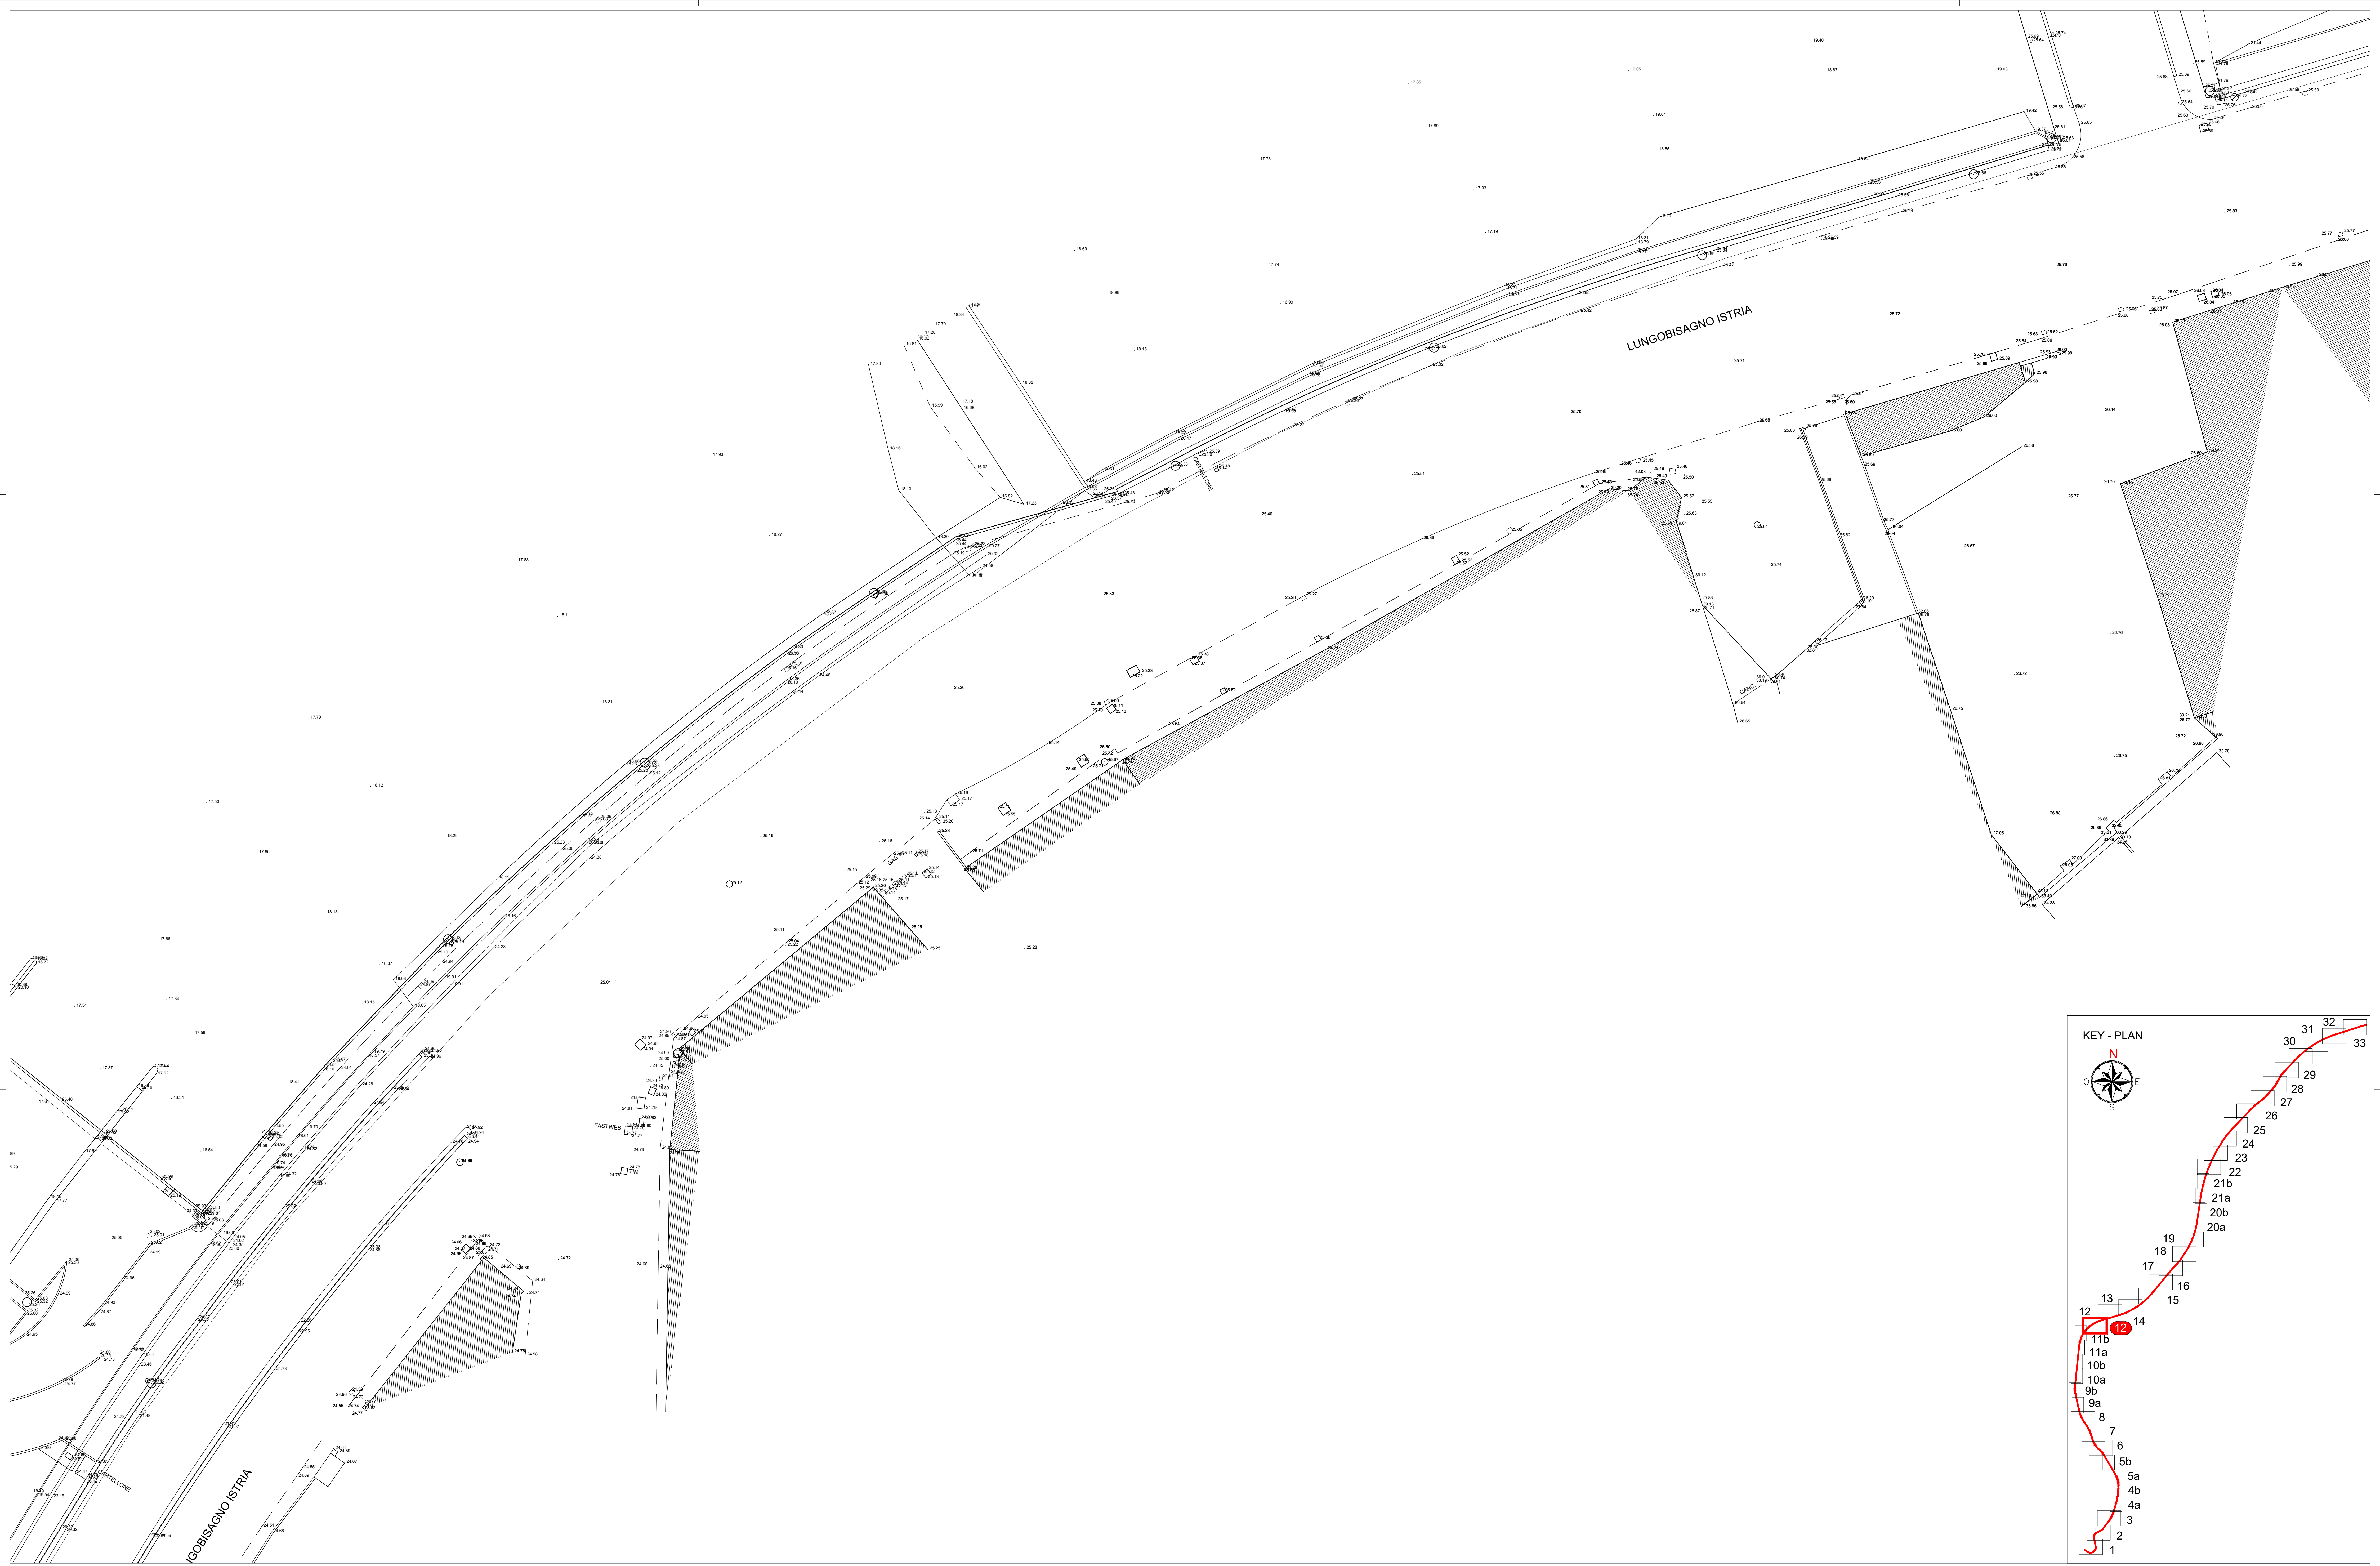

Responsabile Unico del Progetto
Ing. E. Scialfani

Raggruppamento temporaneo di progettisti



SVSITA



ITALFERR



LAMB



Comune di Genova

Skymetro									
PROLUNGAMENTO DELLA LINEA METROPOLITANA IN VAL BISAGNO									
PROGETTO DI FATTIBILITA' TECNICA ED ECONOMICA (D.lgs. n. 36 / 2023)									
STUDI E INDAGINI									
TOPOGRAFIA									
PLANIMETRIA TAV. 12 / 33									
Commesse	Fase	Lotto	Disciplina	WBS	Tipo	Numero	Foglio	Rev.	
MGE1	P4	LV	RIL	COM	T	001	12		