


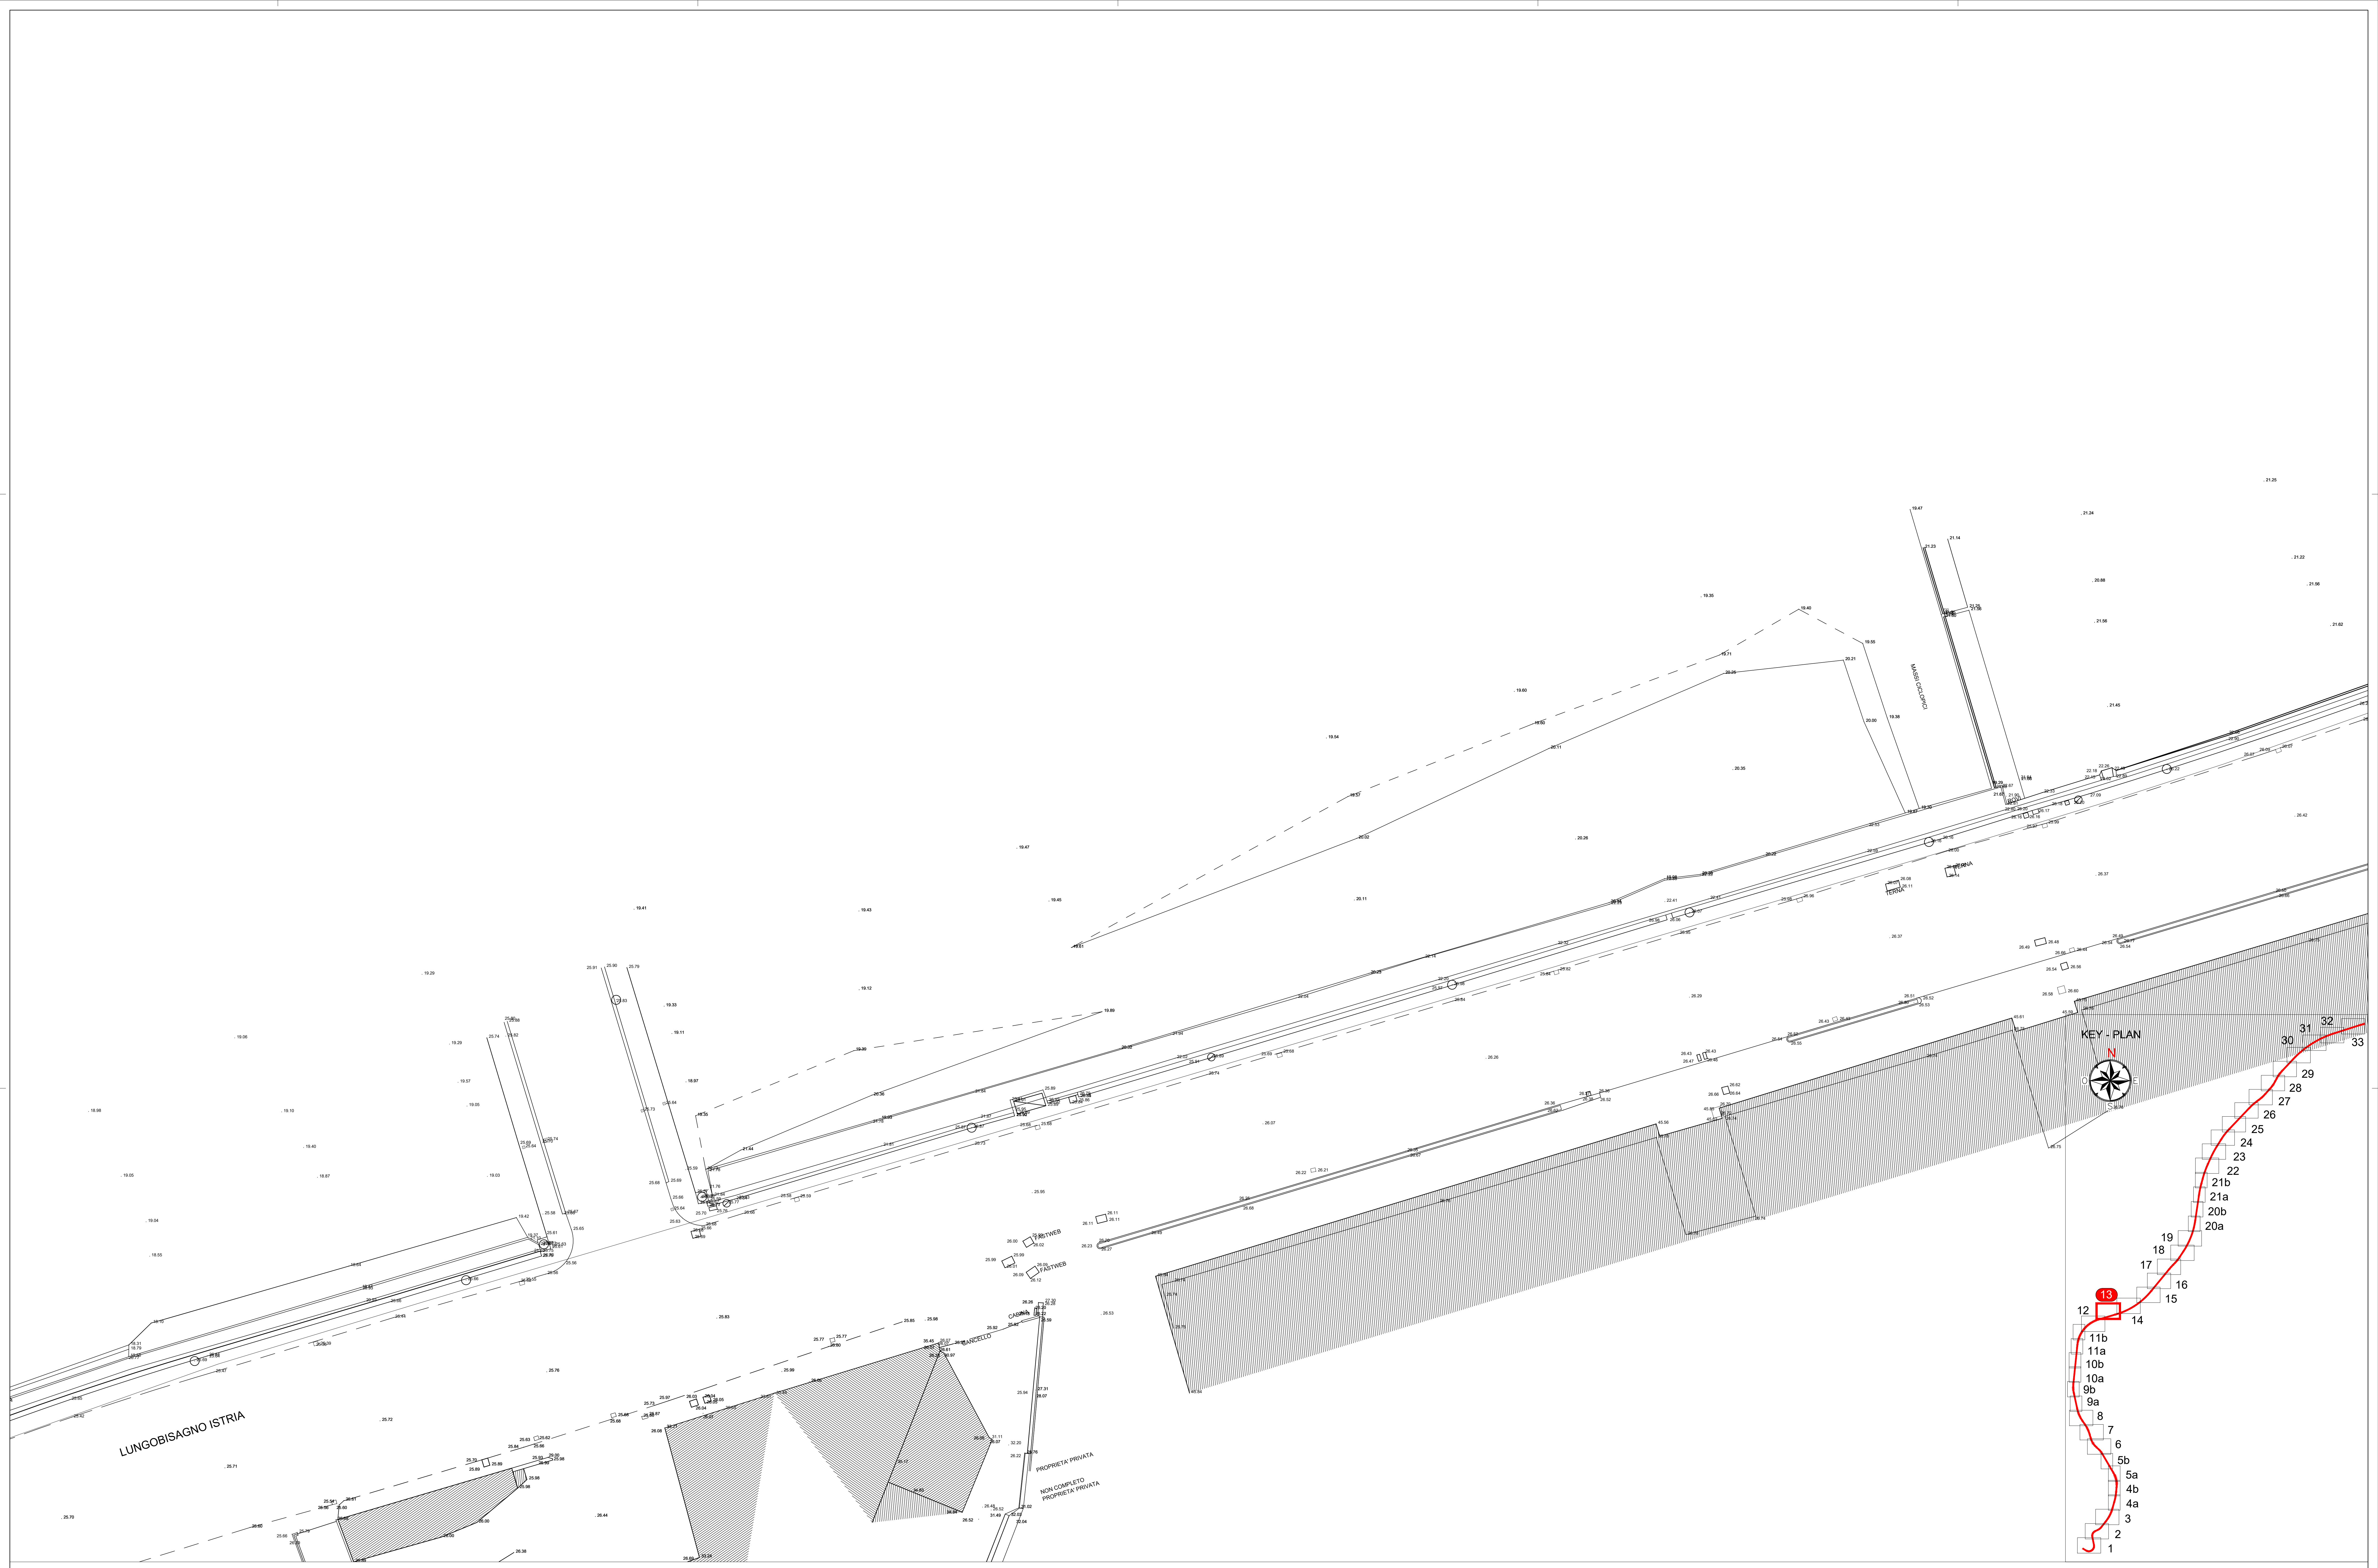

|      |            |                                                                      |              |                |                |
|------|------------|----------------------------------------------------------------------|--------------|----------------|----------------|
| -    | -          | -                                                                    | -            | -              | -              |
| -    | -          | -                                                                    | -            | -              | -              |
| -    | -          | -                                                                    | -            | -              | -              |
| -    | -          | -                                                                    | -            | -              | -              |
| A    | 07/03/2025 | Adattamento al parere del CSLLPP e atti Enti e allineamento progetto | S. Durazzani | D. Carastrelli | D. Carastrelli |
| Rev. | Date       | Descrizione                                                          | Redatto      | Verificato     | Approvato      |

Page 13




Responsabile Unico del Progetto  
Ing. E. Scialfani

Raggruppamento temporaneo di progettisti



SVSTRA

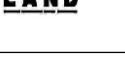

L&M

Cal. 4.5

Scale: 1:200

Date: 07/03/2025

|                                                                     |      |       |            |     |      |        |        |      |  |
|---------------------------------------------------------------------|------|-------|------------|-----|------|--------|--------|------|--|
| Skymetro                                                            |      |       |            |     |      |        |        |      |  |
| PROLUNGAMENTO DELLA LINEA METROPOLITANA IN VAL BISAGNO              |      |       |            |     |      |        |        |      |  |
| PROGETTO DI FATTIBILITA' TECNICA ED ECONOMICA (D.lgs. n. 36 / 2023) |      |       |            |     |      |        |        |      |  |
| STUDI E INDAGINI                                                    |      |       |            |     |      |        |        |      |  |
| TOPOGRAFIA                                                          |      |       |            |     |      |        |        |      |  |
| PLANIMETRIA TAV. 13 / 33                                            |      |       |            |     |      |        |        |      |  |
| Commesse                                                            | Fase | Lotto | Disciplina | WBS | Tipo | Numero | Foglio | Rev. |  |
| MGE1                                                                | P4   | LV    | RIL        | COM | T    | 001    | 13     | A    |  |