


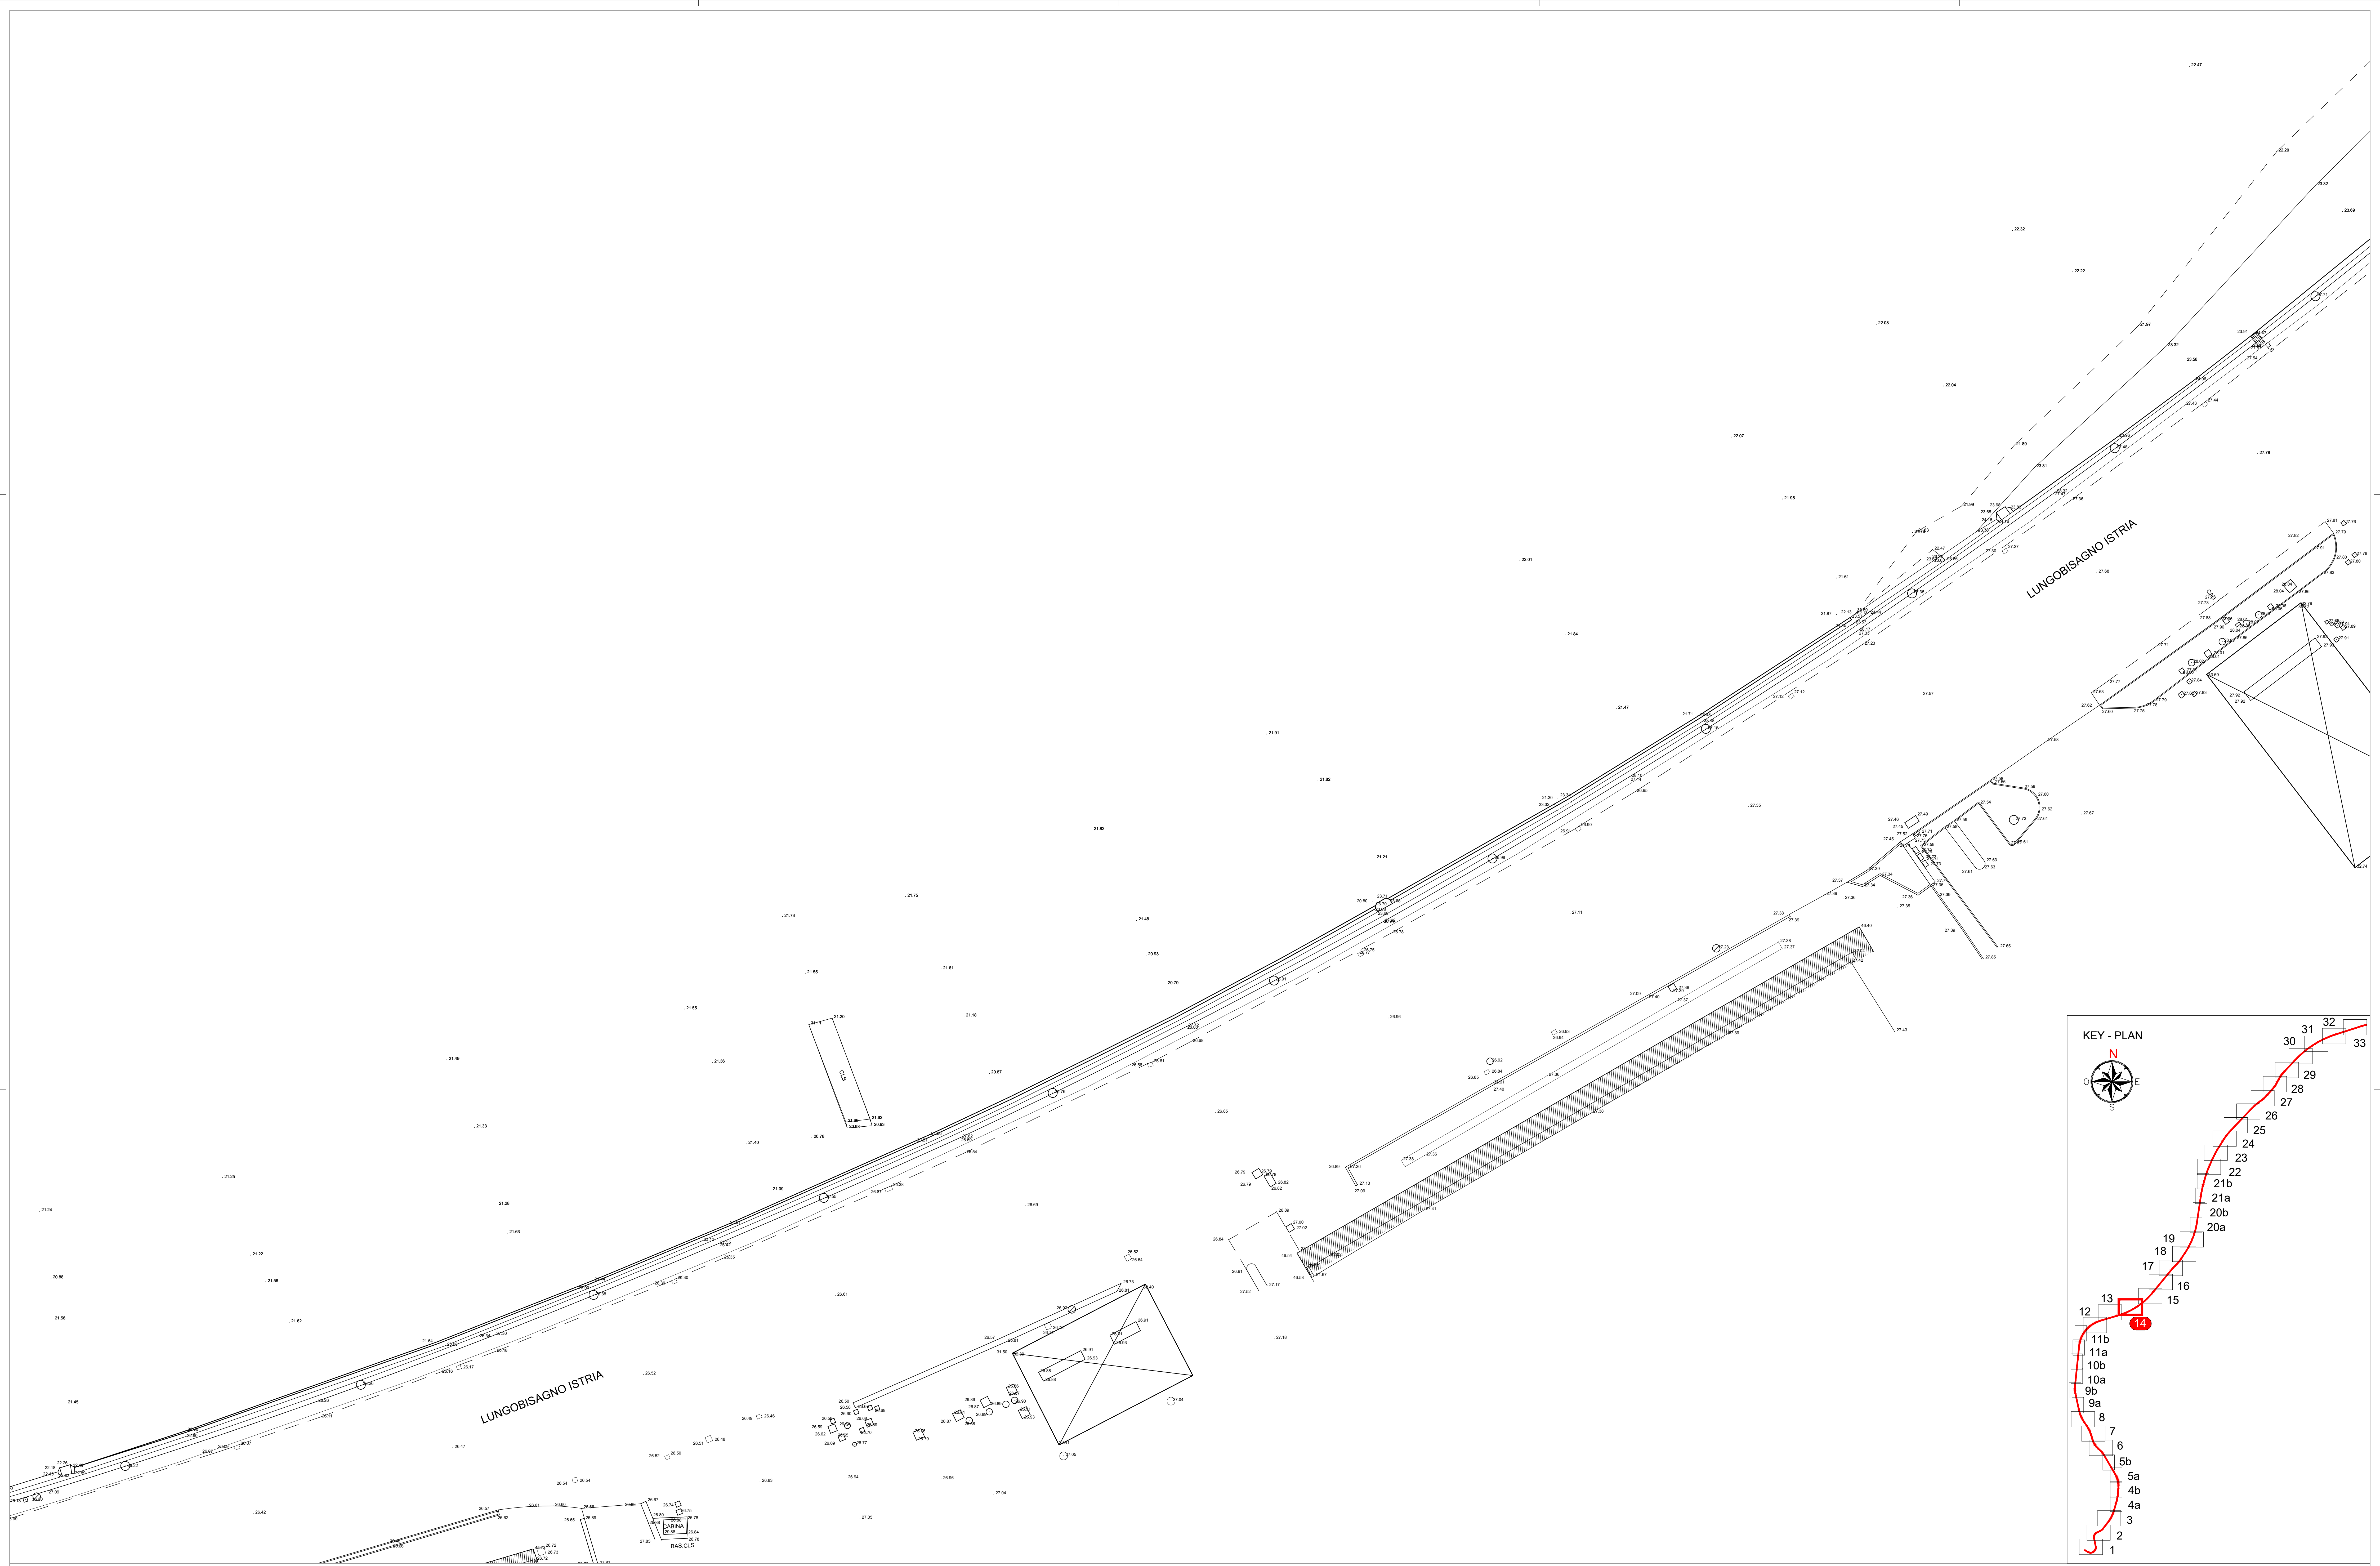

-	-	-	-	-	-	-	-
-	-	-	-	-	-	-	-
-	-	-	-	-	-	-	-
A	07/03/2025	Adattamento al parere del CSLLPP e altri Enti e allineamento progetto	S. Durazzani	D. Carnestrelli	D. Carnestrelli	P. Cucino	
Rev.	Date	Descrizione	Redatto	Verificato	Approvato	Autore/Coautore	

Progr. 14



Responsabile Unico del Progetto
Ing. E. Scattolati

Raggruppamento temporaneo di progettisti

Mostrare:

SVSITRA

Mostrare:

ITALFERR

LAMB

Skymetro

PROLUNGAMENTO DELLA LINEA METROPOLITANA IN VAL BISAGNO
PROGETTO DI FATTIBILITA' TECNICA ED ECONOMICA (D.lgs. n. 36 / 2023)

STUDI E INDAGINI

TOPOGRAFIA

PLANIMETRIA TAV. 14 / 33

Commesse	Fase	Lotto	Disciplina	WBS	Tipo	Numero	Foglio	Rev.
MGE1	P4	LV	RIL	COM	T	001	14	A