



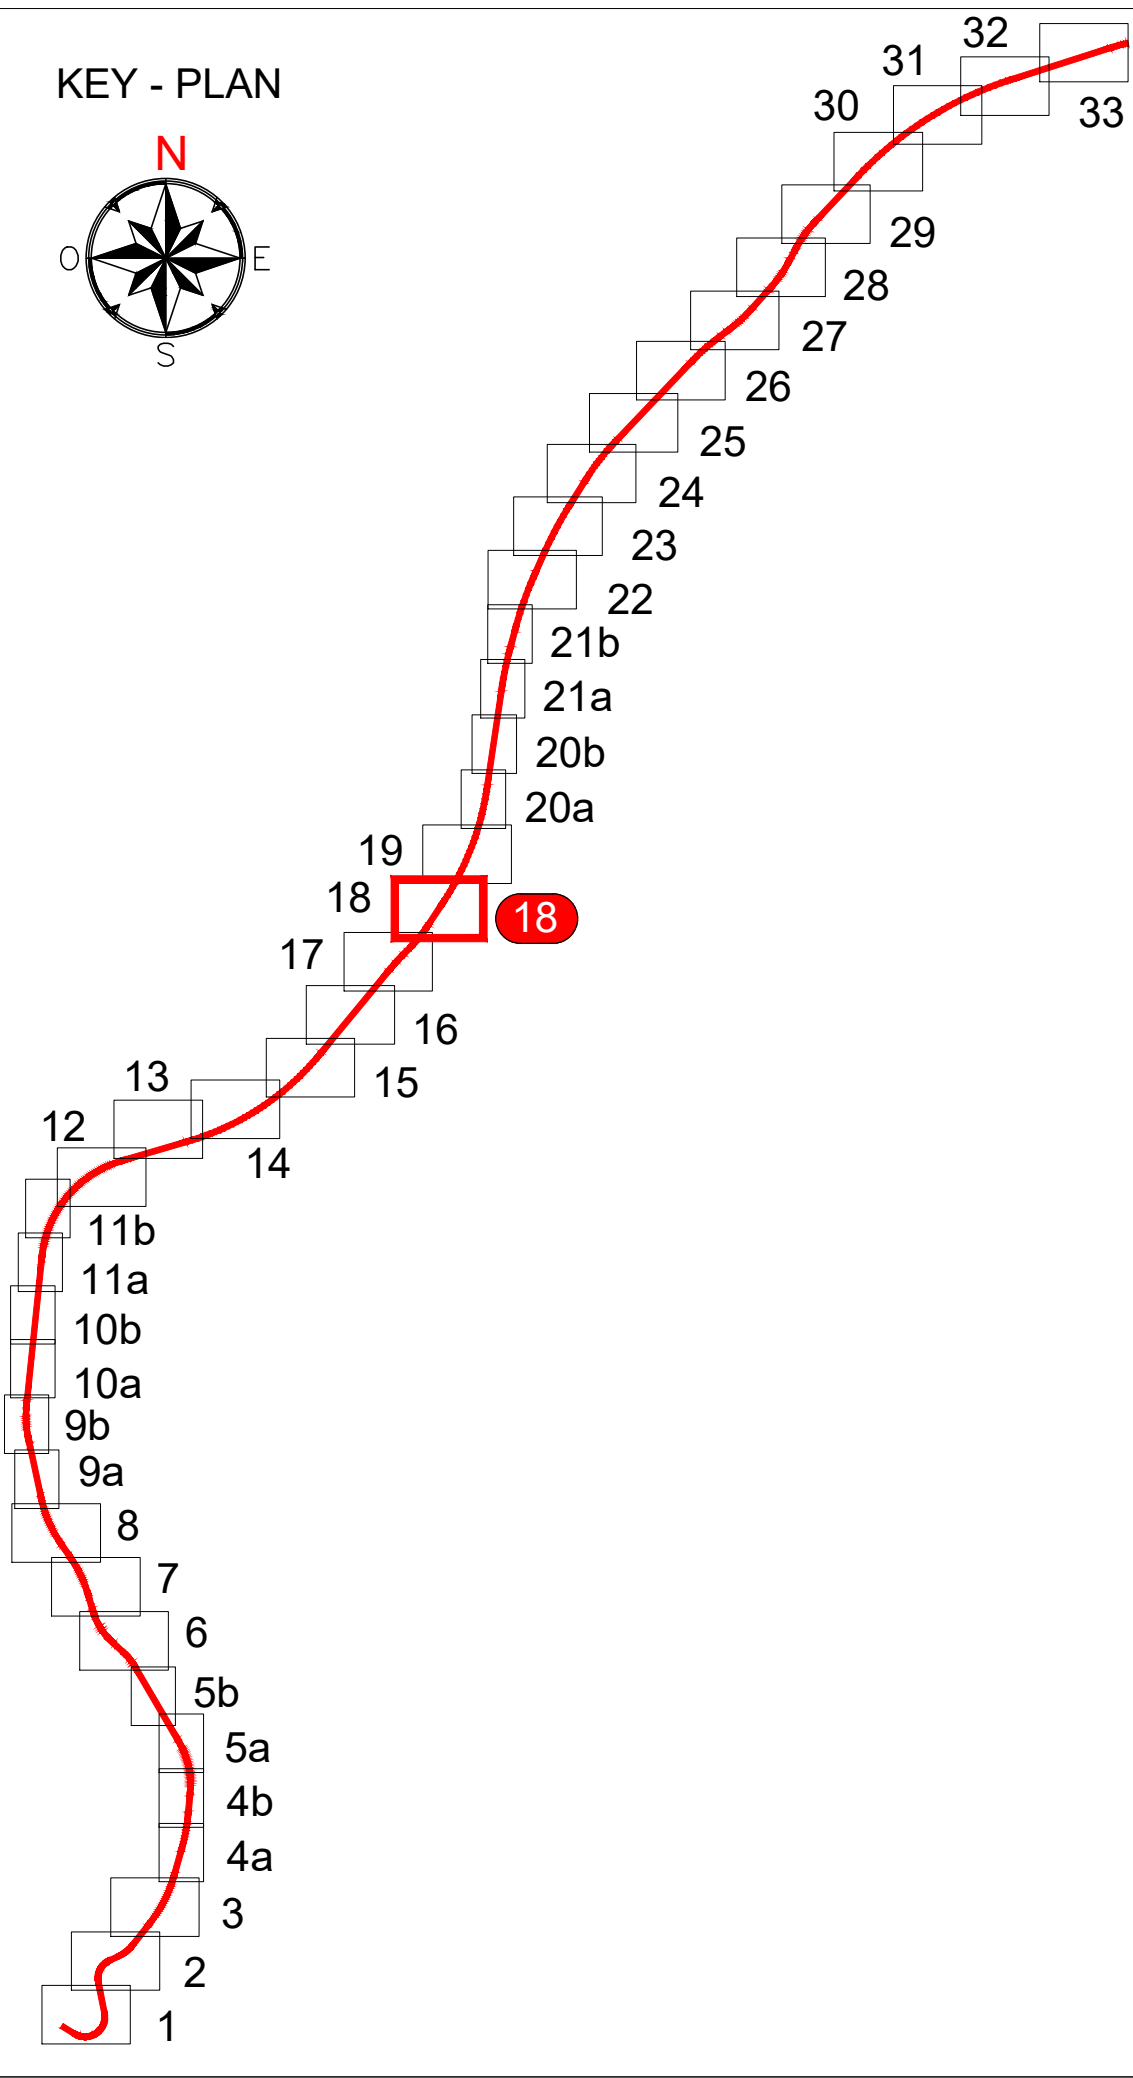

-	-	-	-	-	-	-
-	-	-	-	-	-	-
-	-	-	-	-	-	-
A	07/03/2025	Adeguamento al parere del CSLPP e altri Enti e allineamento progetto	S. Durazzani	D. Canestrelli	D. Canestrelli	P. Cucino
Rev.	Data	Descrizione	Redatto	Verificato	Approvato	Autorizzato


Progetto 18

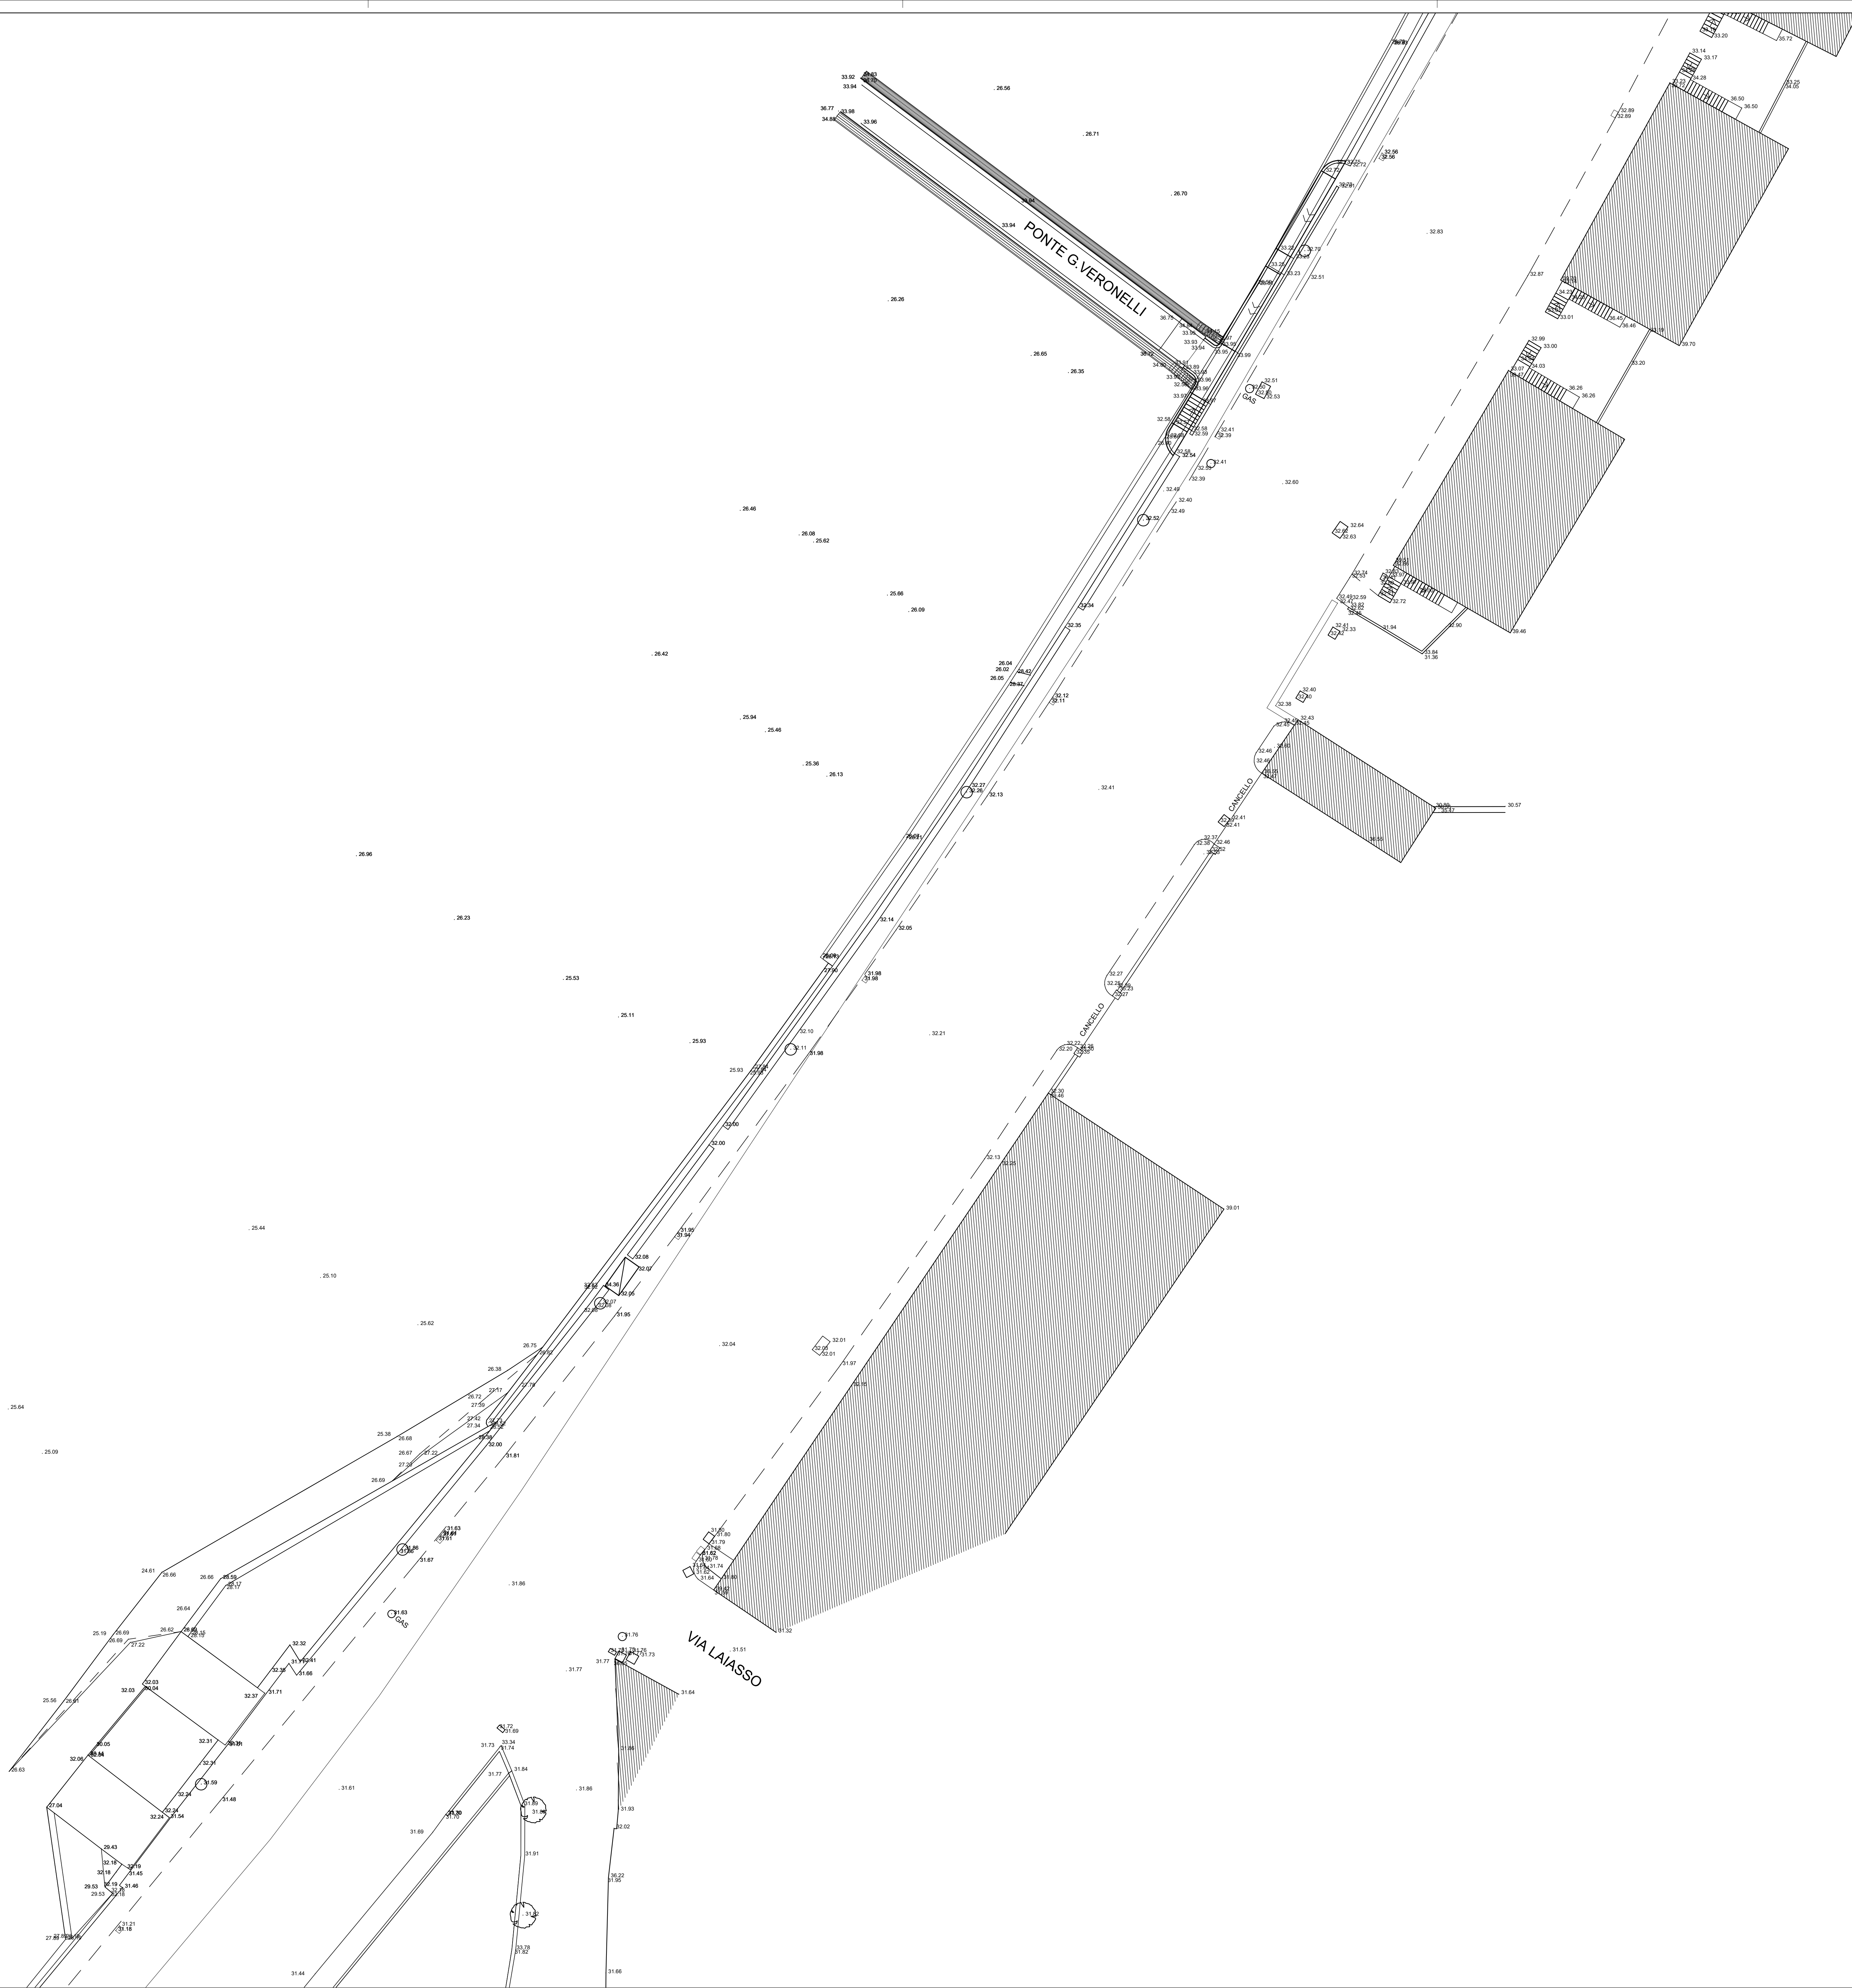


Responsabile Unico del Progetto
Ing. E. Scattolati

Raggruppamento temporaneo di progettisti

Mandatari

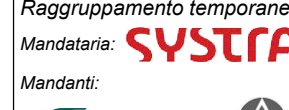

Mandatari

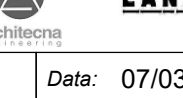

Skymetro									
PROLUNGAMENTO DELLA LINEA METROPOLITANA IN VAL BISAGNO									
PROGETTO DI FATTIBILITA' TECNICA ED ECONOMICA (D.lgs. n. 36 / 2023)									
STUDI E INDAGINI									
TOPOGRAFIA									
PLANIMETRIA TAV. 18 / 33									
Commesse	Fase	Lotto	Disciplina	WBS	Tipo	Numero	Foglio	Rev.	
MGE1	P4	LV	RIL	COM	T	001	18	A	