



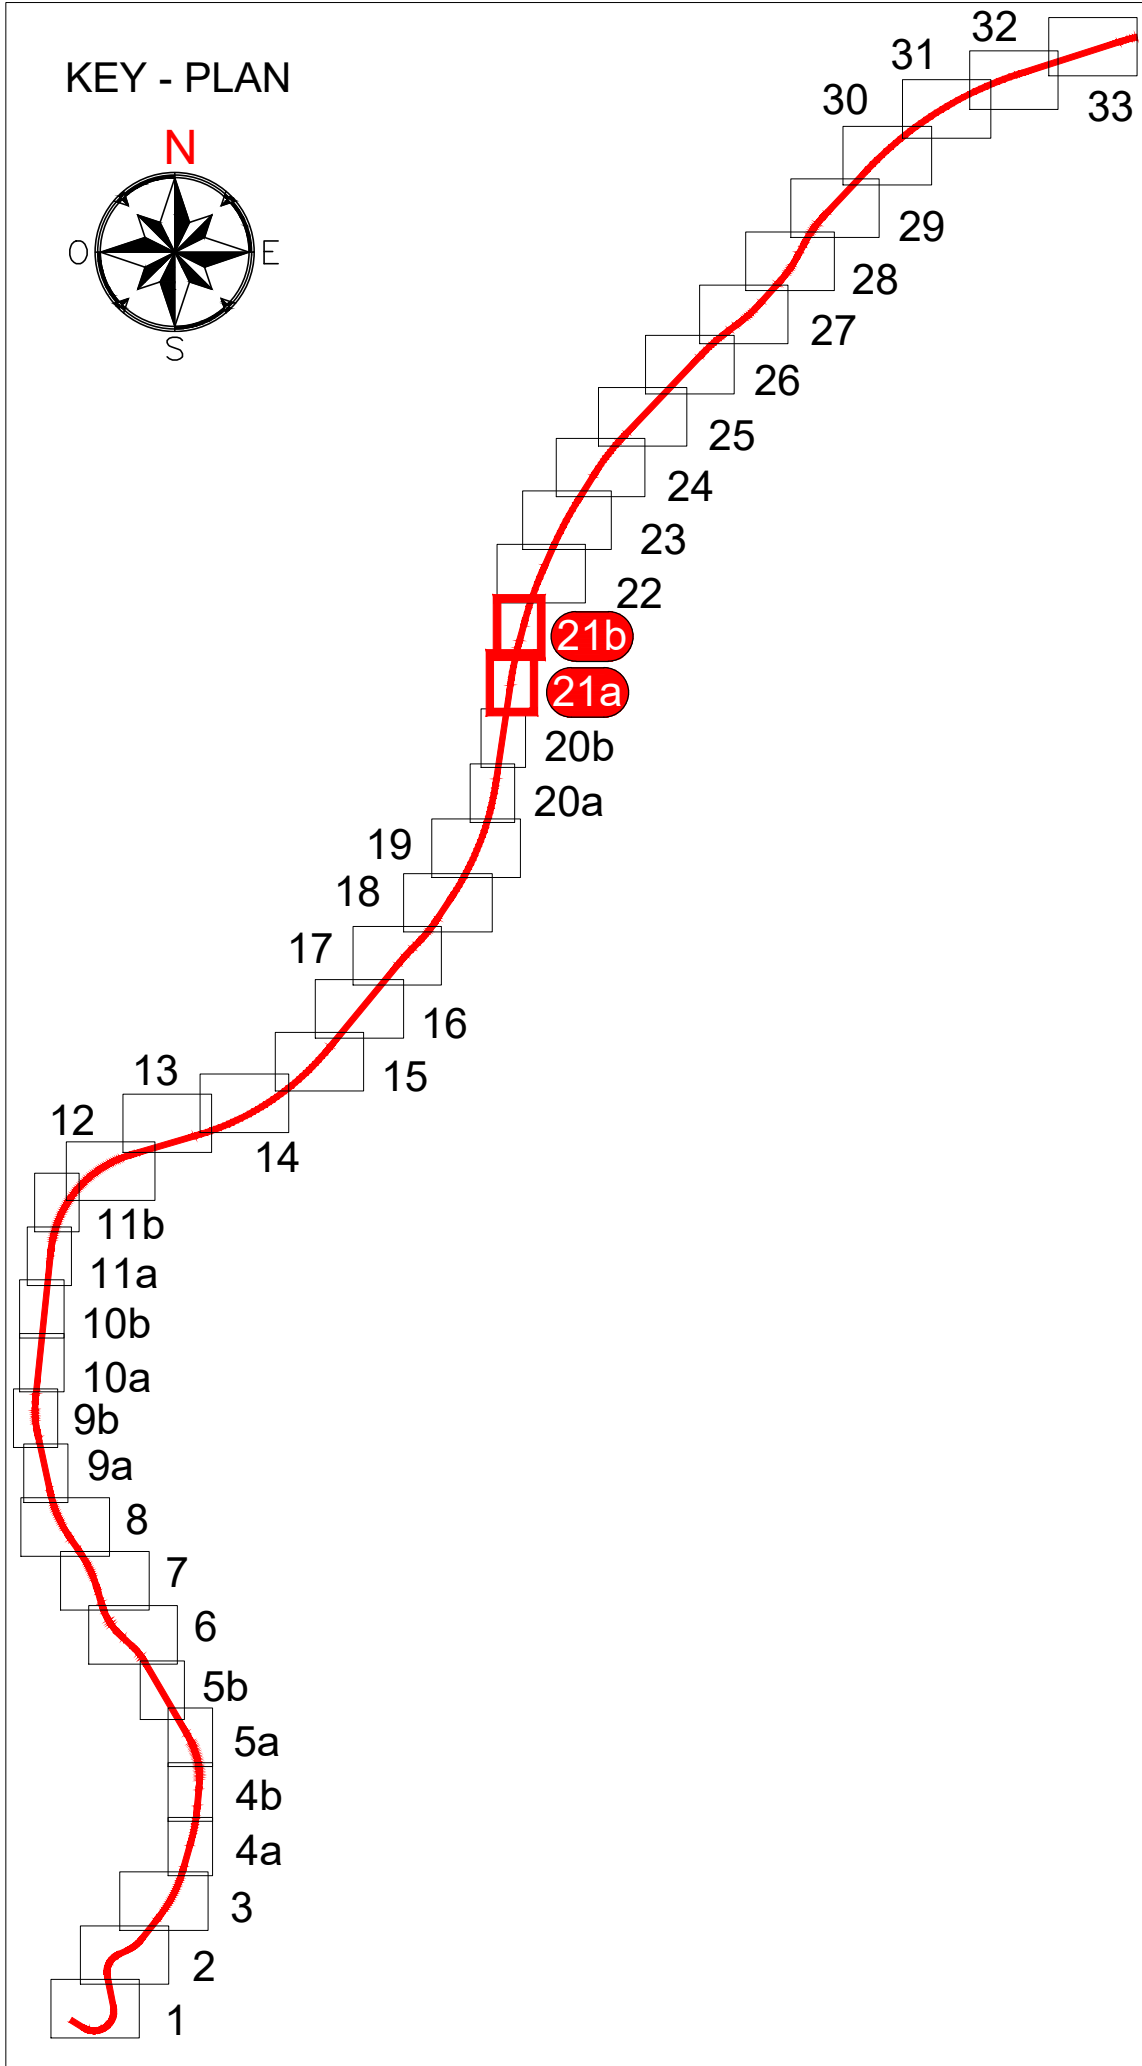

-	-	-	-	-	-	-	-
-	-	-	-	-	-	-	-
-	-	-	-	-	-	-	-
A	07/03/2025	Adattamento al parere del CSLPP e atti Enti e allineamento progetto	S. Durazzani	D. Caronesti	D. Caronesti	P. Cucino	
Rev.	Date	Descrizione	Redatto	Verificato	Approvato	Autore	

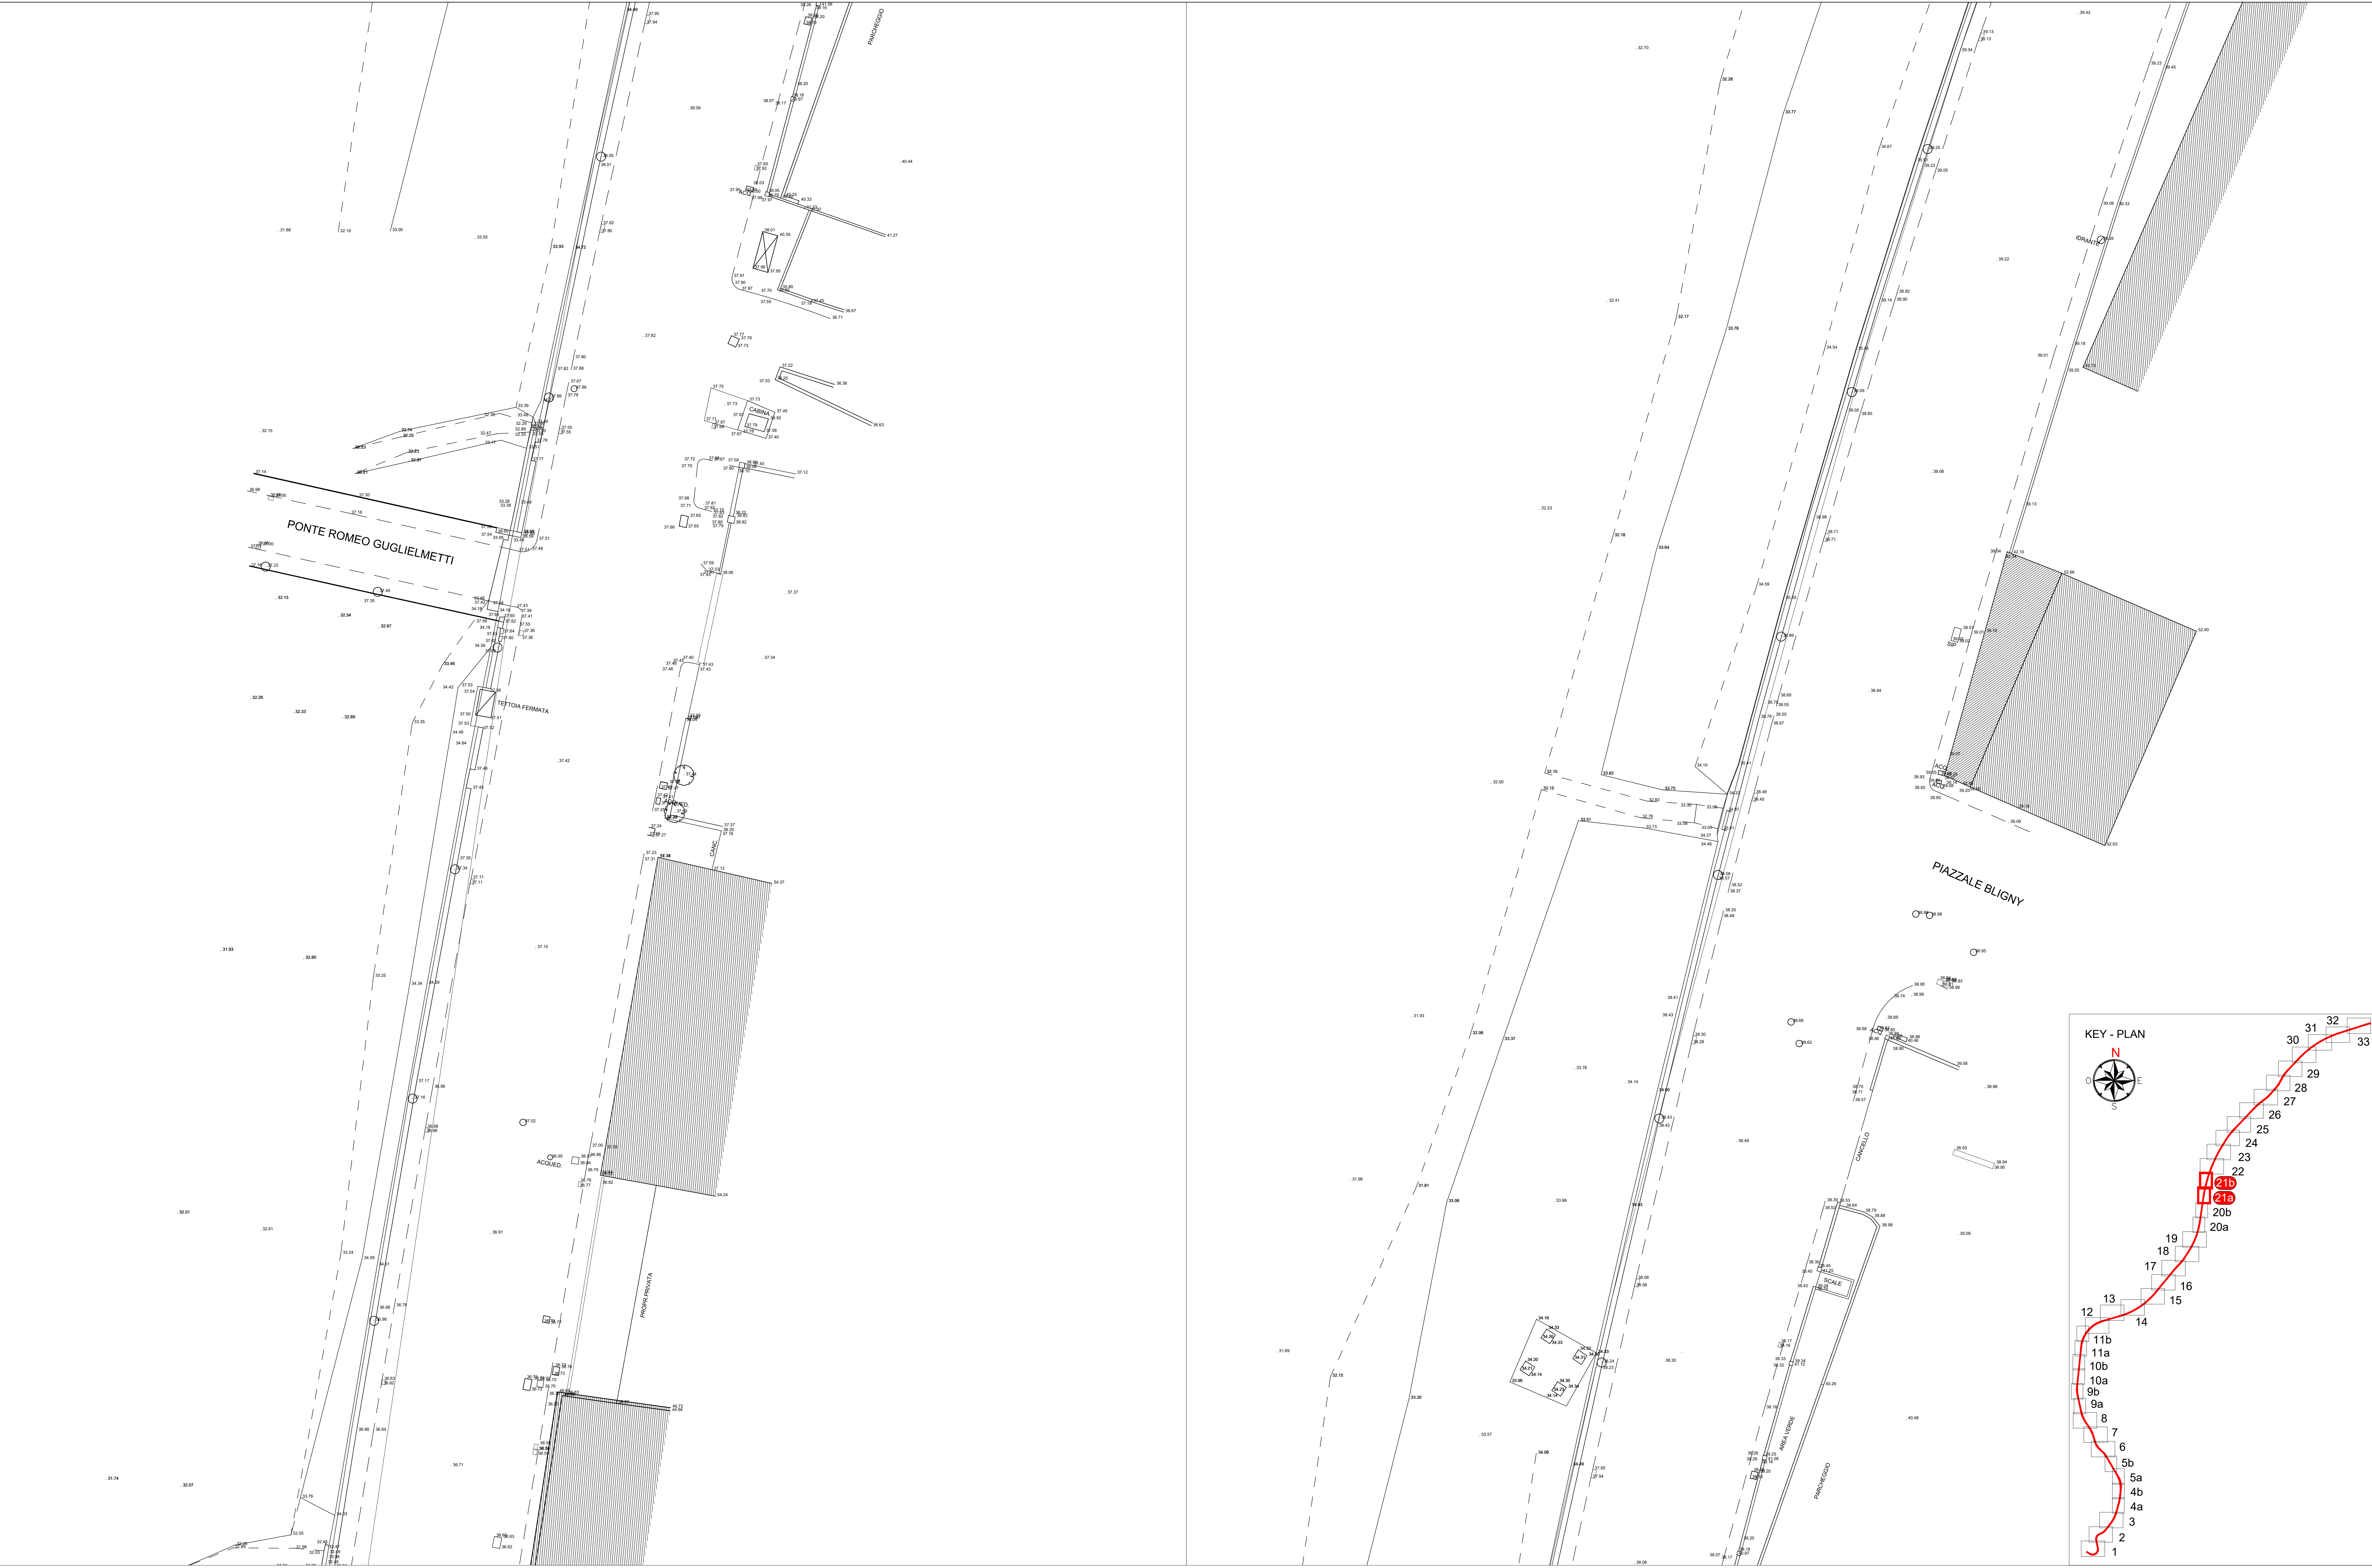


Responsabile Unico del Progetto
Ing. E. Scialardi

Gruppo di lavoro per la progettazione



SVS TRA

Clienti

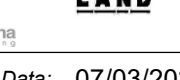

ITALFRANCA L&M

Progetto

21

Prolungamento della Linea Metropolitana in Val Bisagno

PROGETTO DI FATTIBILITA' TECNICA ED ECONOMICA (D.lgs. n. 36 / 2023)

STUDI E INDAGINI

TOPOGRAFIA

PLANIMETRIA TAV. 21 / 33

Commissa	Fase	Lotto	Disciplina	WBS	Tipo	Numero	Foglio	Rev.
MGE1	P4	LV	RIL	COM	T	001	21	A

Scala: 1:200 Data: 07/03/2025