
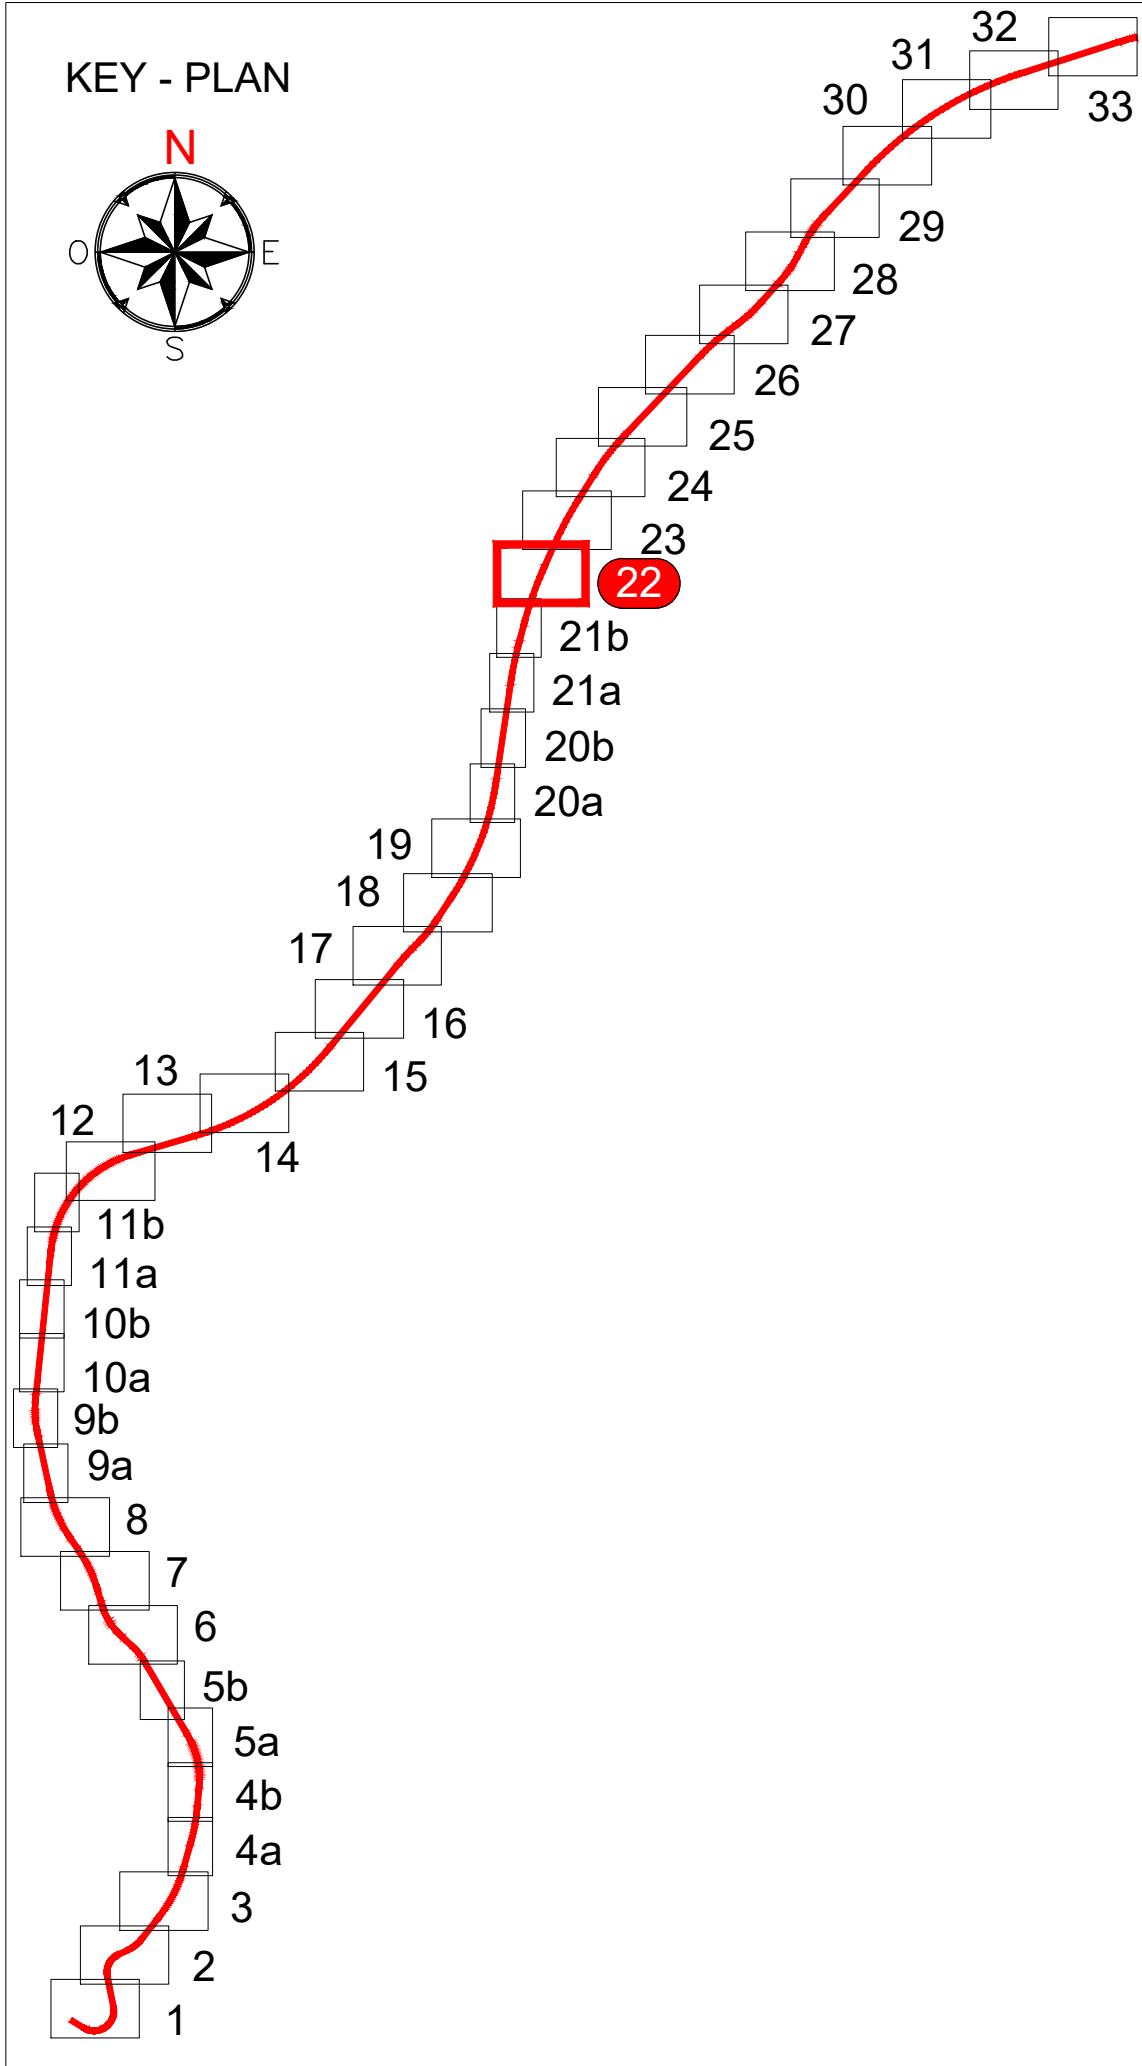


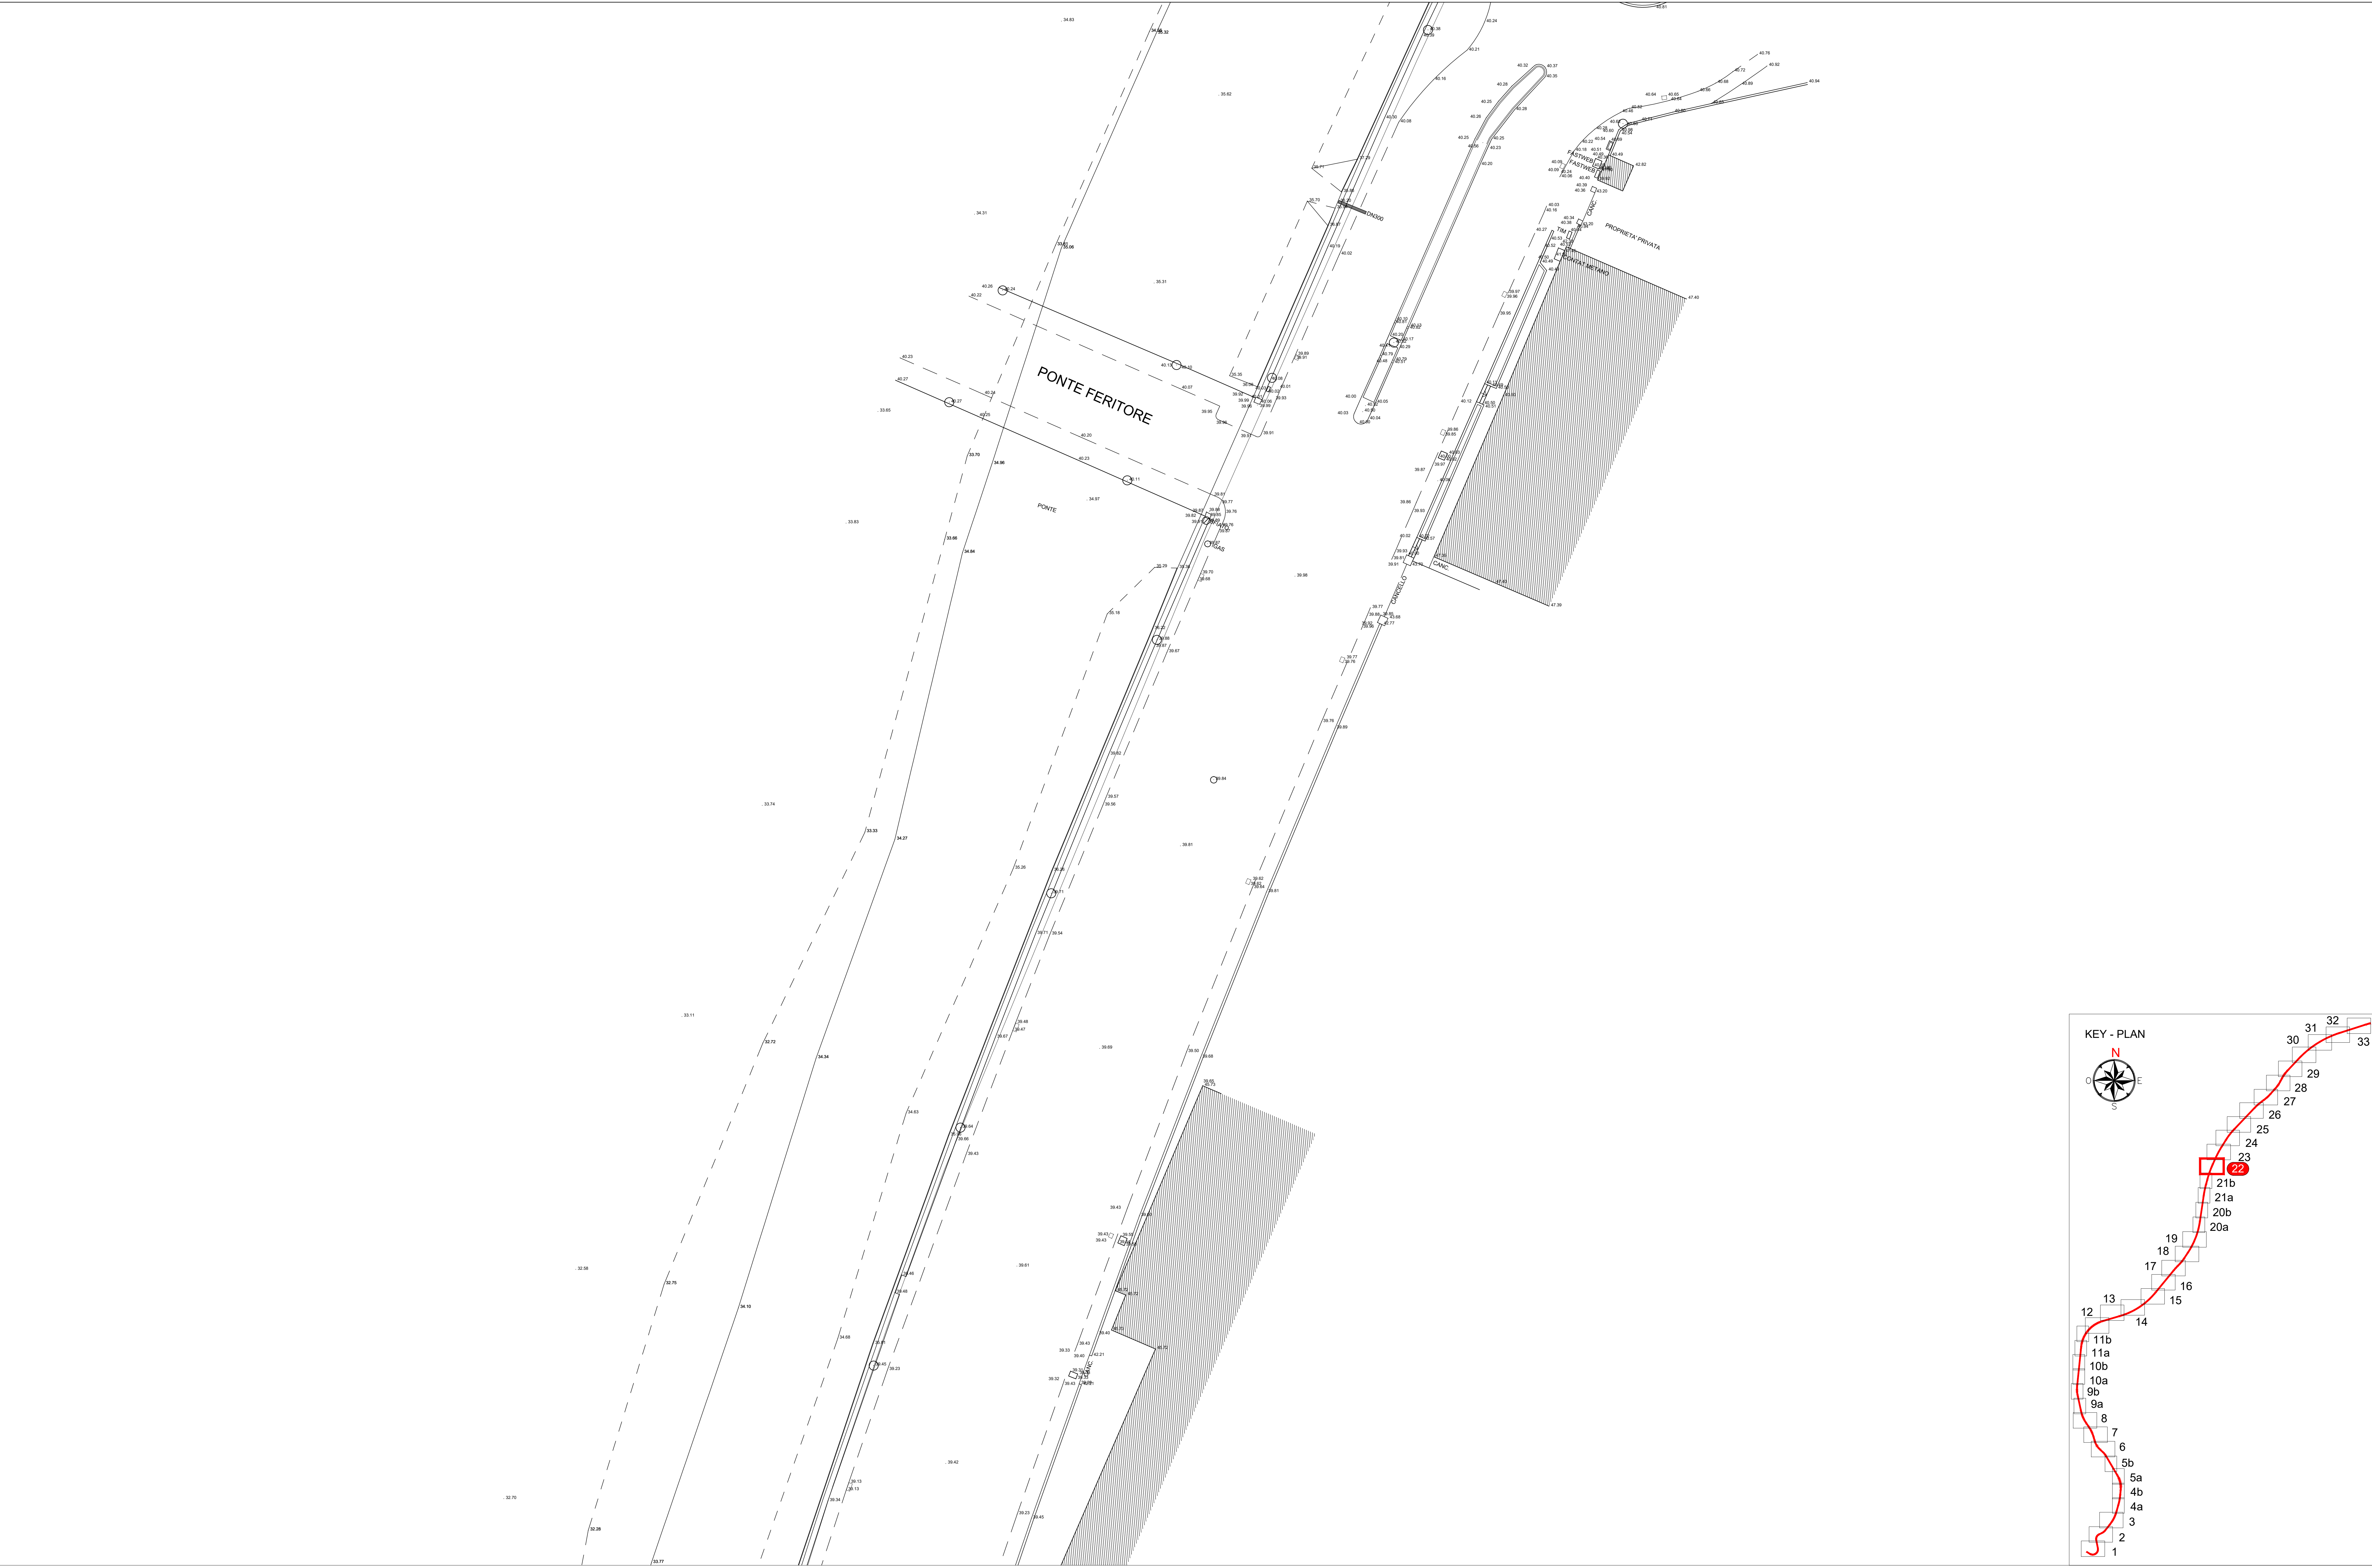

-	-	-	-	-	-	-
-	-	-	-	-	-	-
-	-	-	-	-	-	-
A	07/03/2025	Adattamento al parere del CSLPP e atti Enti e allineamento progetto	S. Durazzani	D. Carastrelli	D. Carastrelli	P. Cucino
Riv.	Date	Descrizione	Risultato	Verificato	Approvato	Autore

Progr. 22

Responsabile Unico del Progetto
Ing. E. Scattoli

Raggruppamento temporaneo di progettisti
Mandatari:
Membro:

ITALFERR
ITALFERR
LAND

Skymetro

PROLUNGAMENTO DELLA LINEA METROPOLITANA IN VAL BISAGNO
PROGETTO DI FATTIBILITA' TECNICA ED ECONOMICA (D.lgs. n. 36 / 2023)

STUDI E INDAGINI
TOPOGRAFIA
PLANIMETRIA TAV. 22 / 33

Commesse	Fase	Lotto	Disciplina	WBS	Tipo	Numero	Foglio	Rev.
MGE1	P4	LV	RIL	COM	T	001	22	A

Scale: 1:200 Data: 07/03/2025