
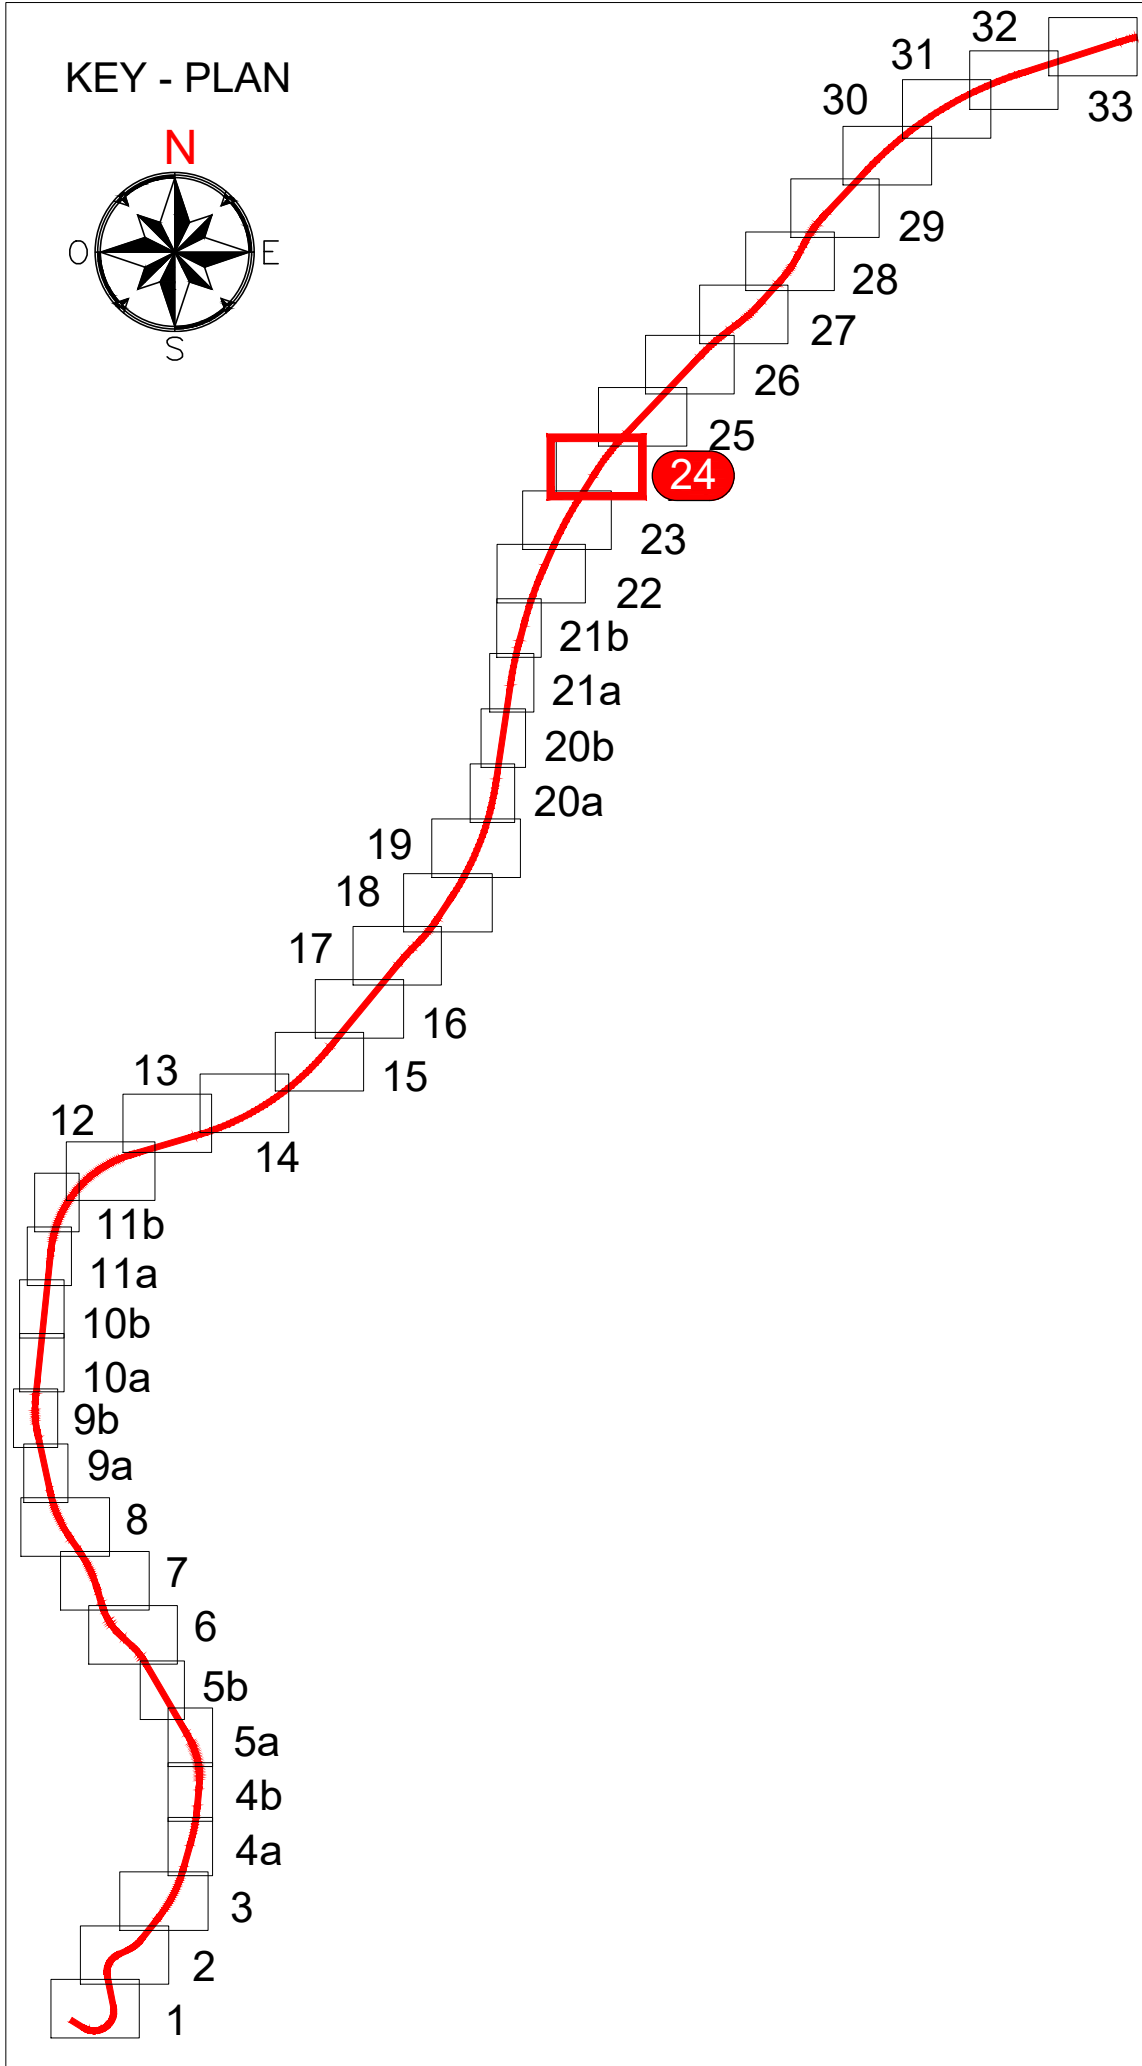


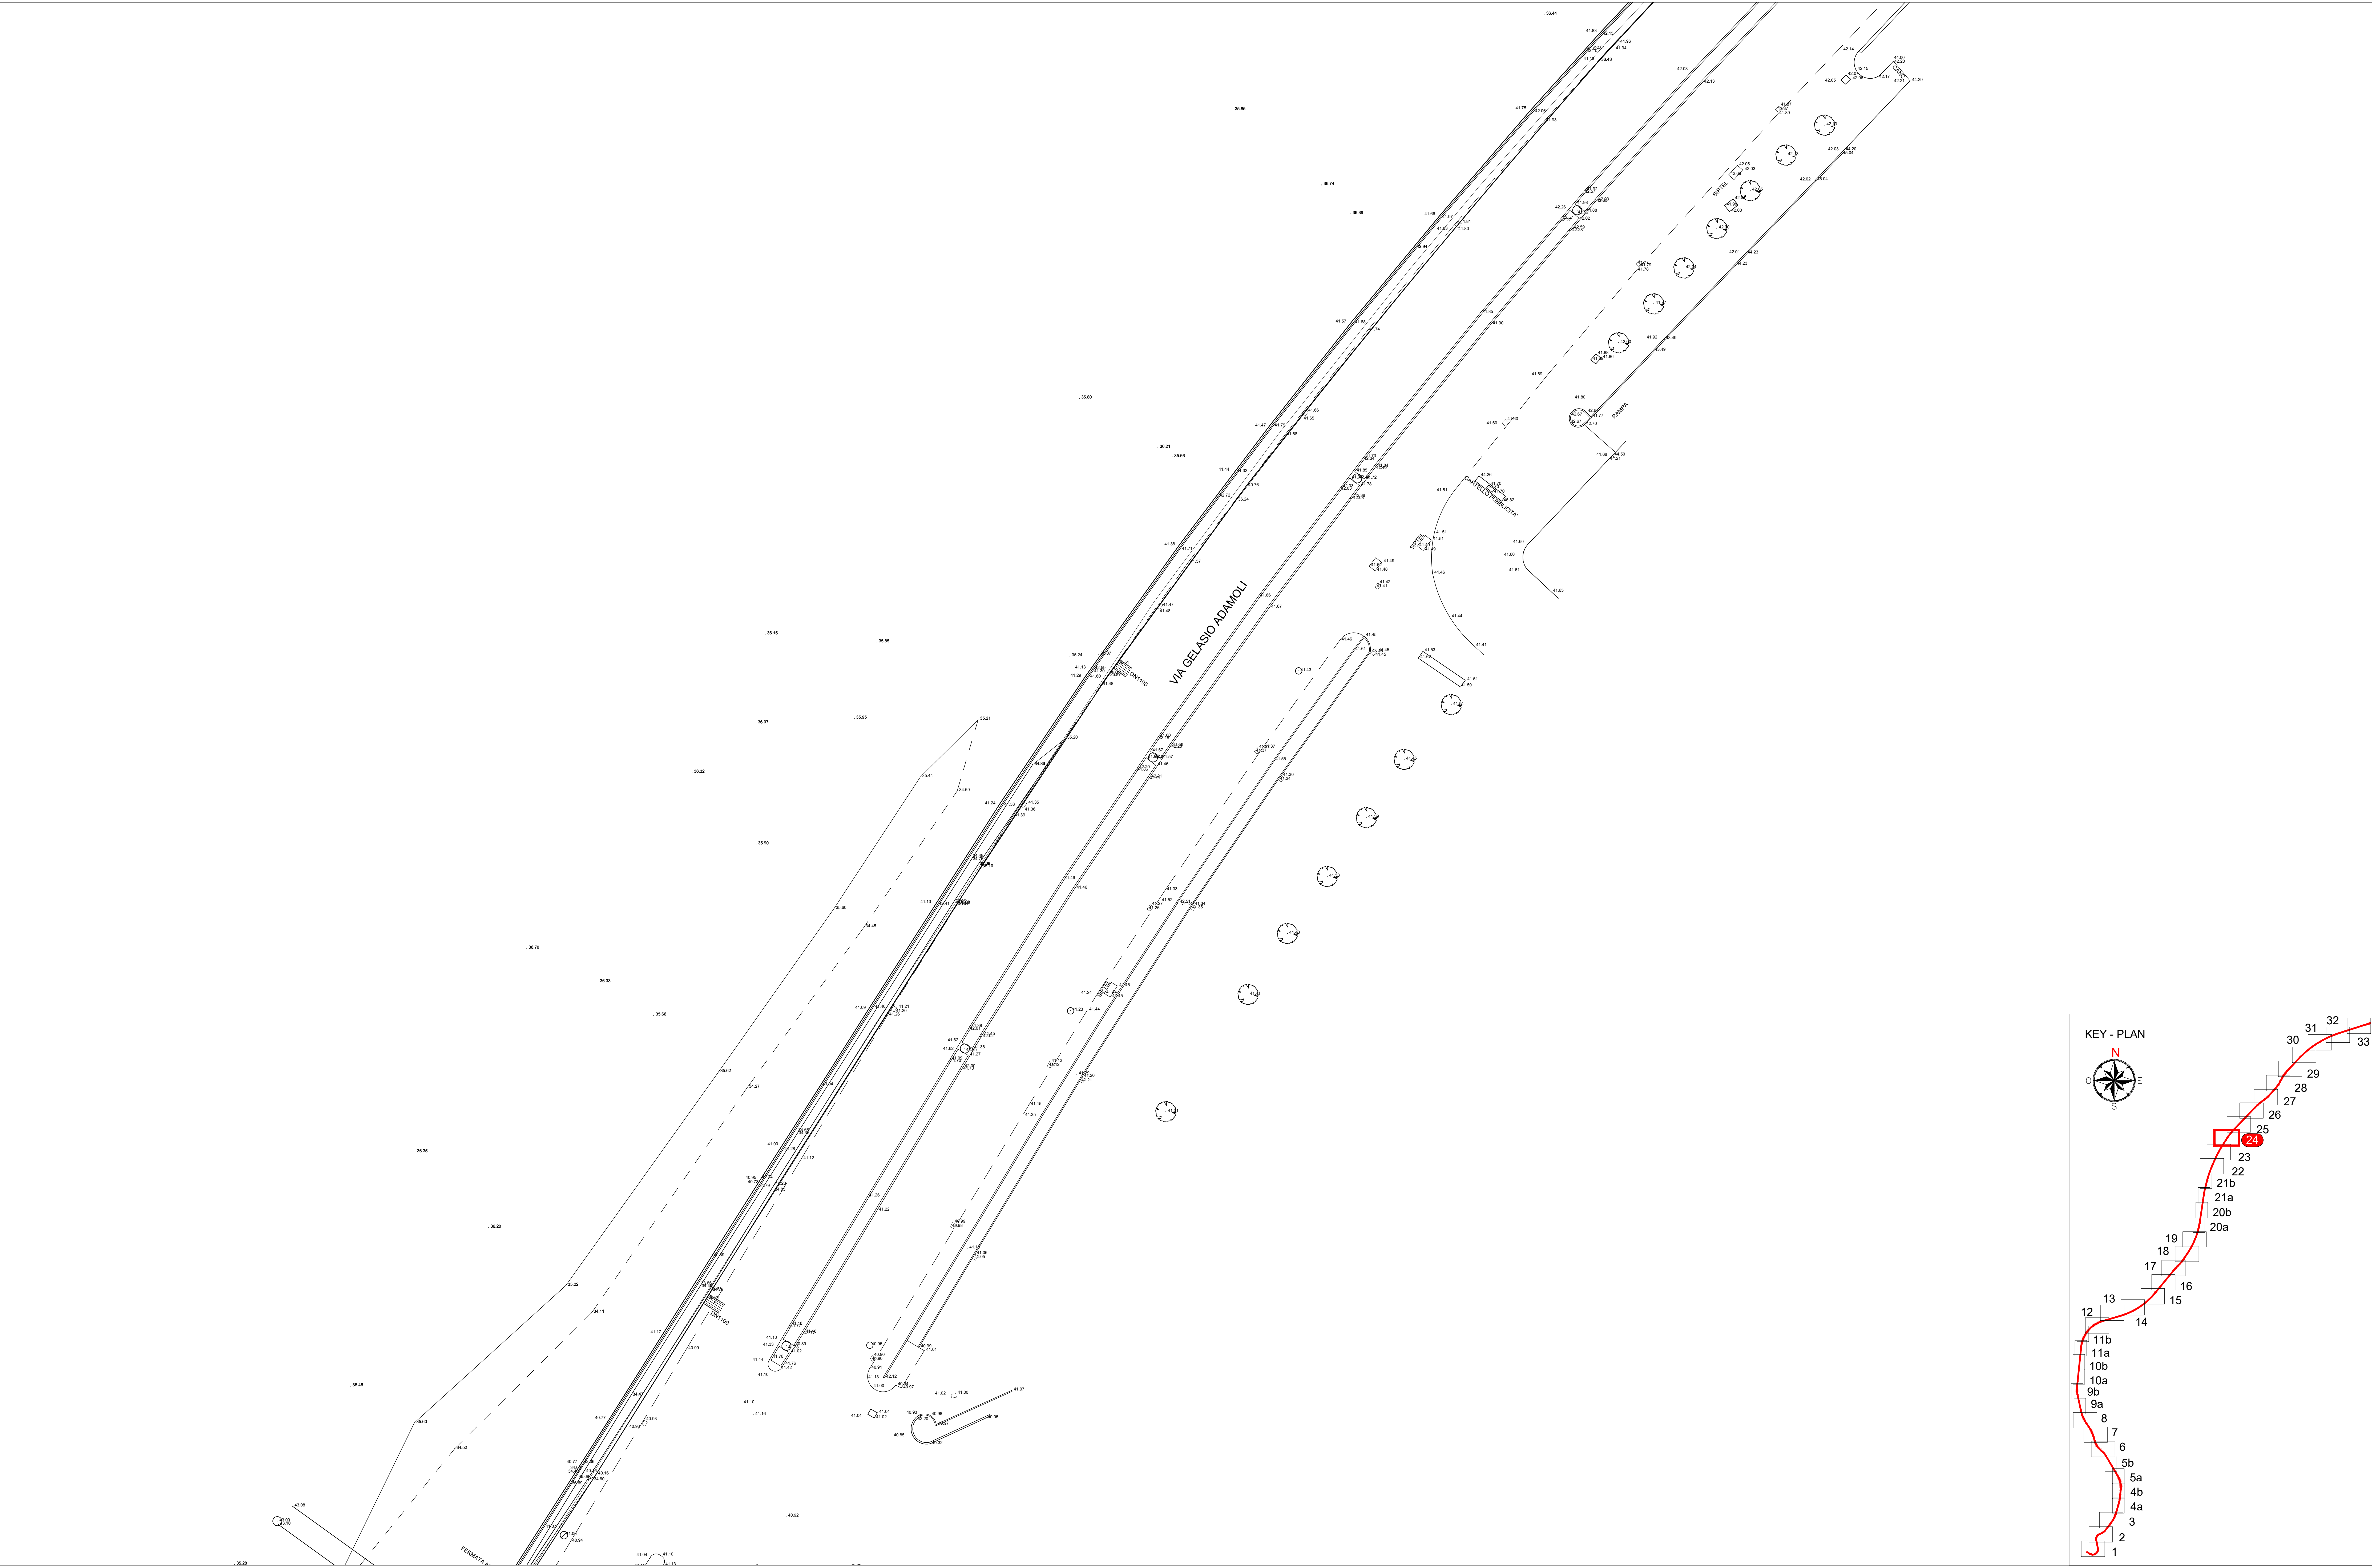

-	-	-	-	-	-	-	-
-	-	-	-	-	-	-	-
-	-	-	-	-	-	-	-
A	07/03/2025	Adattamento al parere del CSLPP e atti Enti e allineamento progetto	S. Durazzani	D. Carastrelli	D. Carastrelli	P. Cucino	
Rev.	Date	Descrizione	Redatto	Verificato	Approvato	Autore	

Responsabile Unico del Progetto
Ing. E. Scialfari

Raggruppamento temporaneo di progettisti

Progetto 24

Commissa

Fase

Lotto

Disciplina

WBS

Tipo

Numero

Foglio

Rev.

1:200

07/03/2025

MGE1

P4

LV

RIL

COM

T

001

24

A

Skymetro

PROLUNGAMENTO DELLA LINEA METROPOLITANA IN VAL BISAGNO

PROGETTO DI FATTIBILITA' TECNICA ED ECONOMICA (D.lgs. n. 36 / 2023)

STUDI E INDAGINI

TOPOGRAFIA

PLANIMETRIA TAV. 24 / 33