
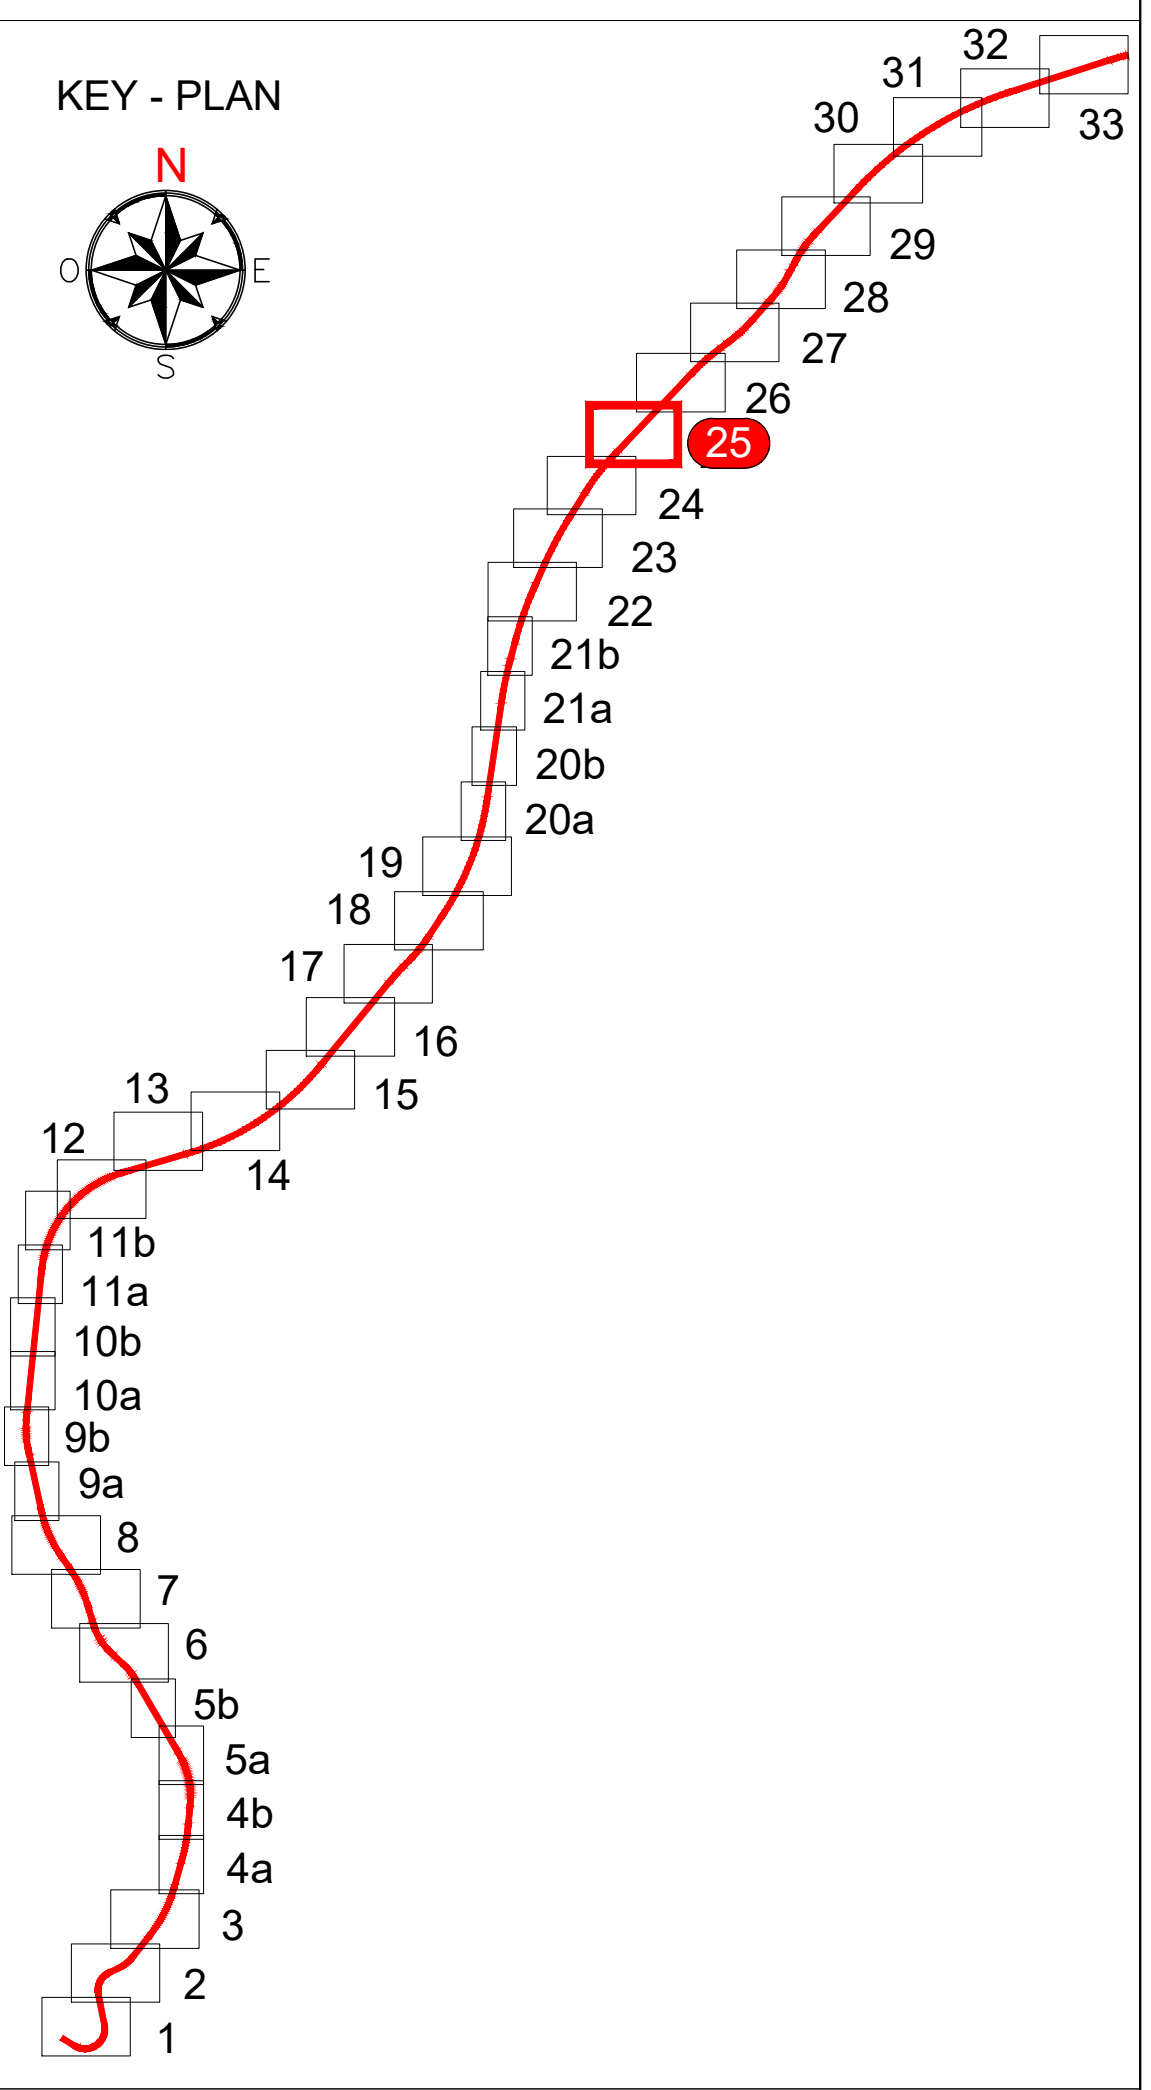
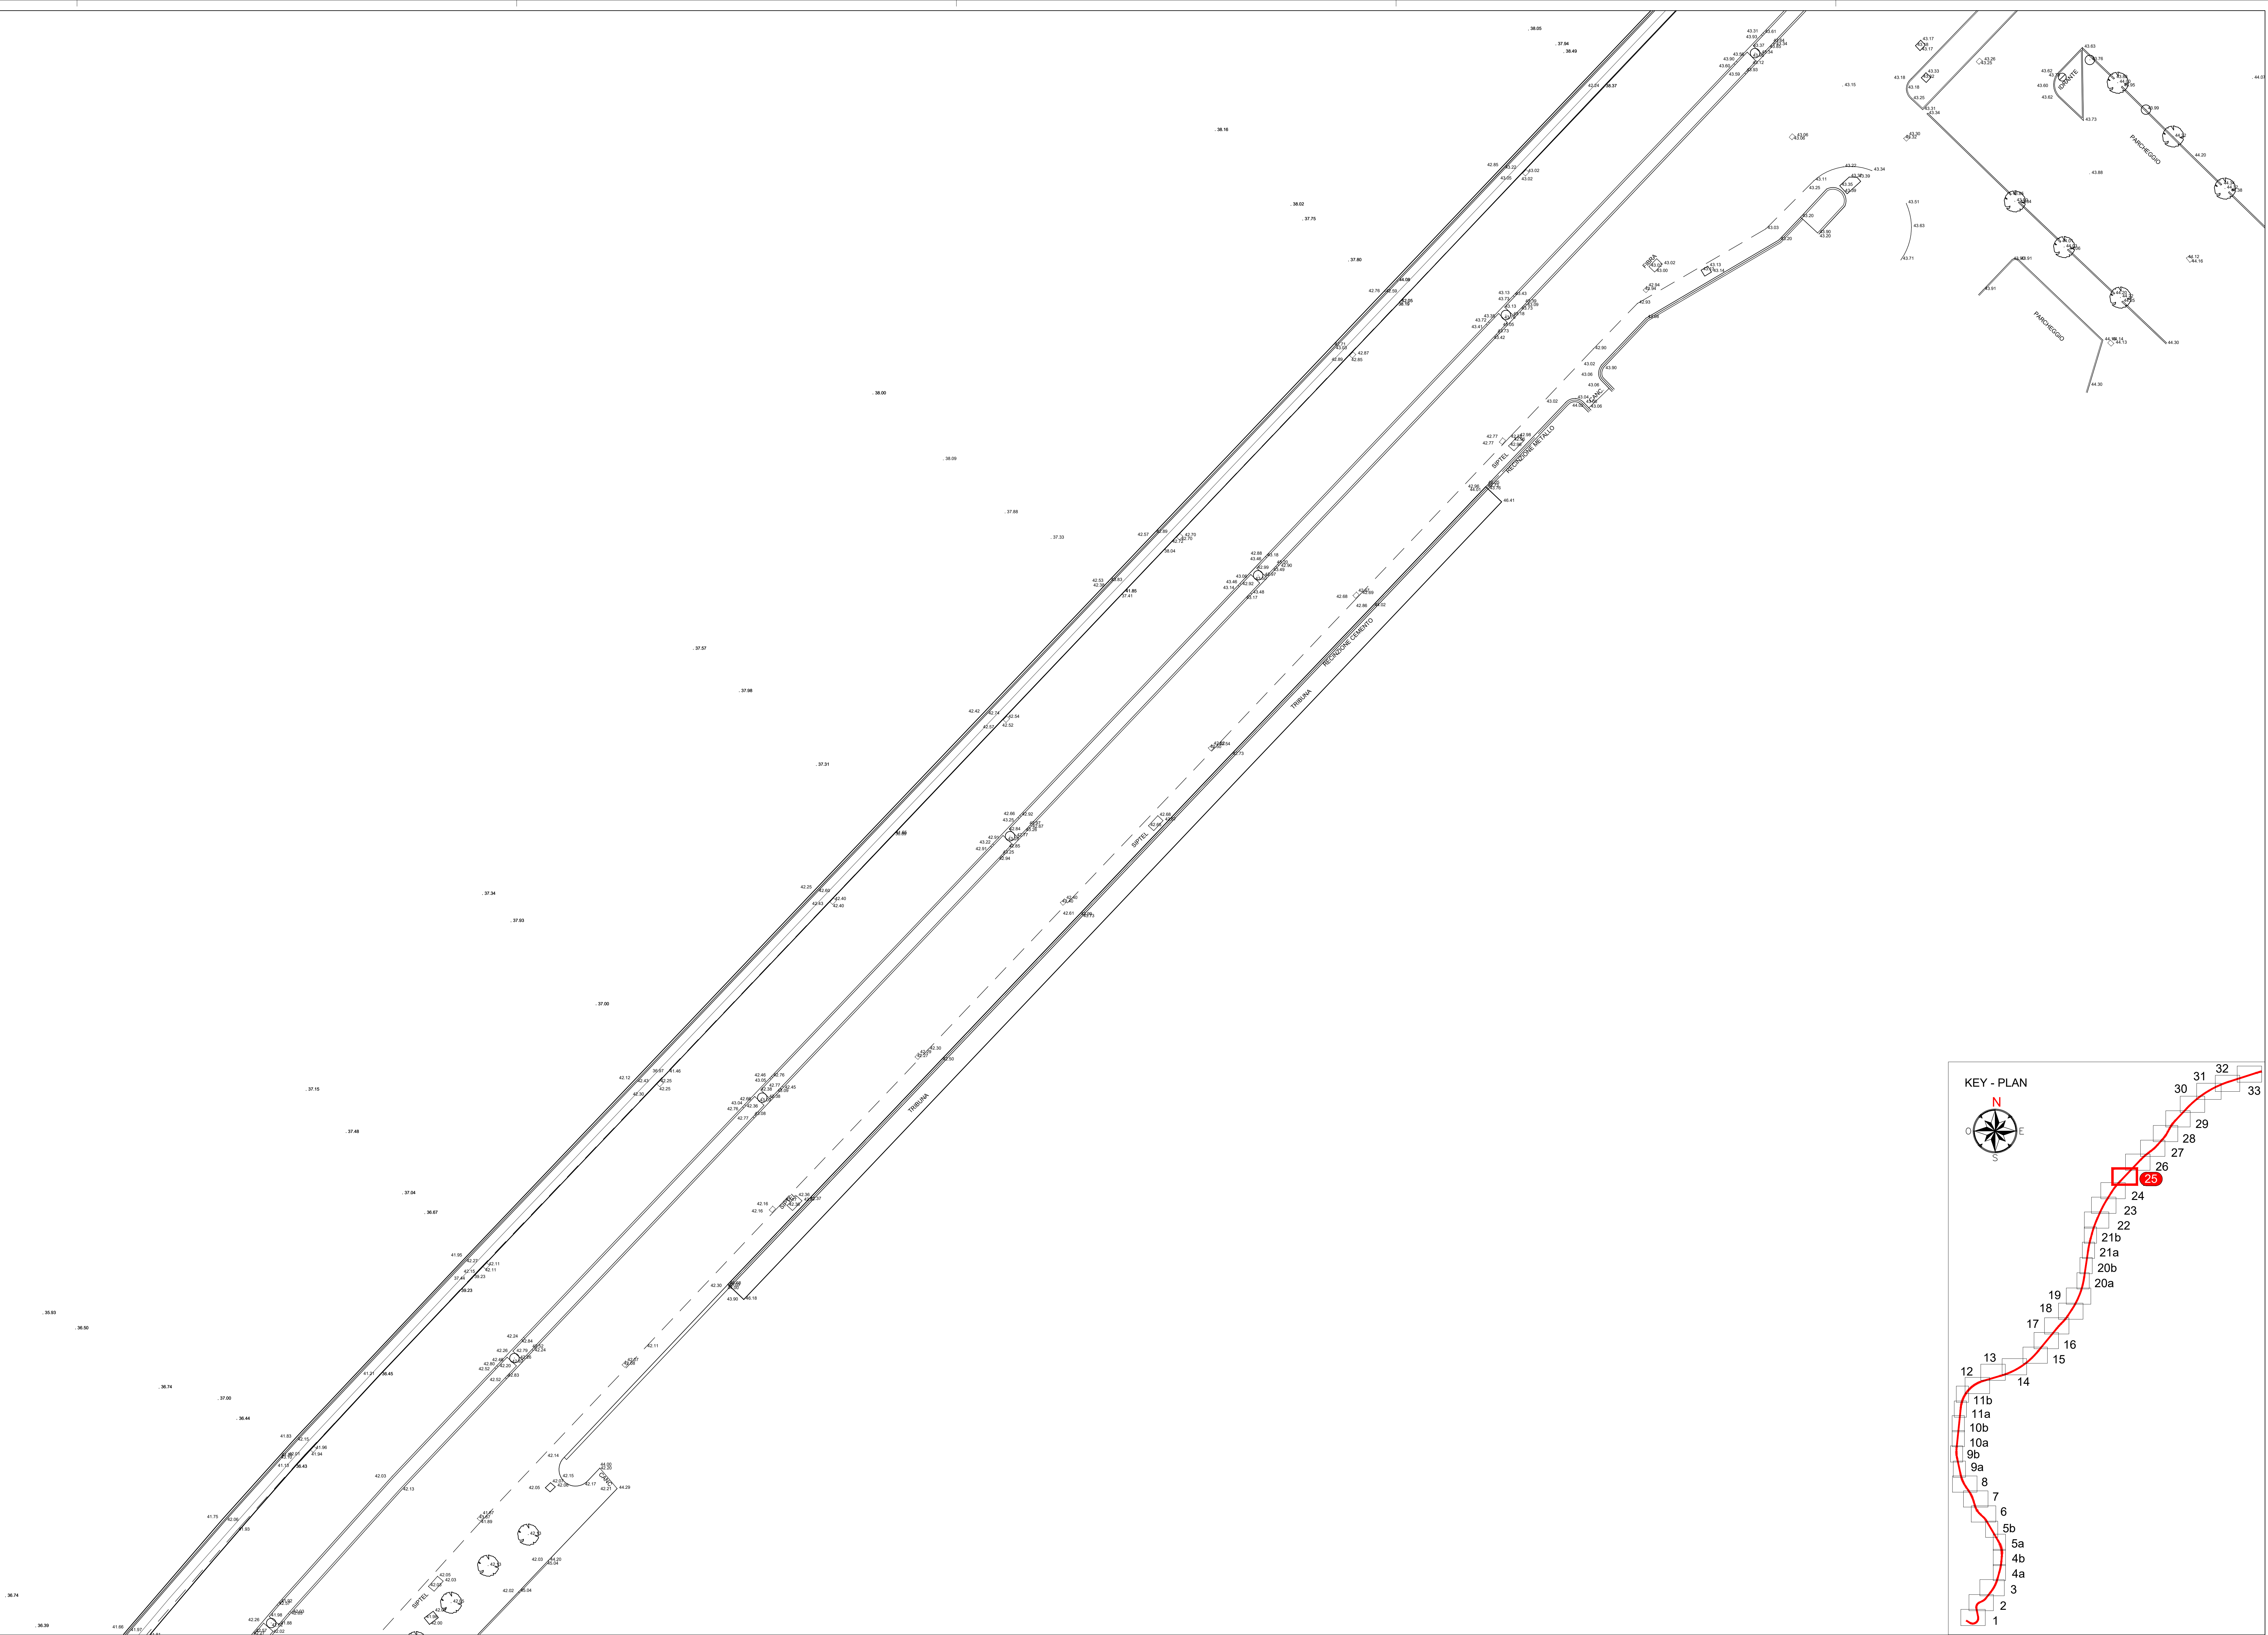


 

-	-	-	-	-	-	-	-
-	-	-	-	-	-	-	-
-	-	-	-	-	-	-	-
-	-	-	-	-	-	-	-
A	07/03/2025	Adeguamento al parere del CSLPP e altri Eri e allineamento progetto	S. Durazzani	D. Canestrelli	D. Canestrelli	P. Cuccio	
Rev.	data	Descrizione	Redatto	Verificato	Approvato	Autorizzato	

Pag. 26	 Responsabile Unico del Progetto Ing. E. Santini	Skymetro PROLUNGAMENTO DELLA LINEA METROPOLITANA IN VAL BISAGNO PROGETTO DI FATTIBILITA' TECNICA ED ECONOMICA (D.lgs. n. 36 / 2023)								
Circ. 4-5	Ragguagliamento topografico di progettisti incaricati:    	STUDI E INDAGINI TOPOGRAFIA PLANIMETRIA TAV. 25 / 33								
	Scale: 1:200 Data: 07/03/2025	Commissione	Fase	Liv.	Disciplina	WBS	Type	Numero	Foglio	Rev.
		MGE1	P4	LO	RIL	COM	T	001	25	A