
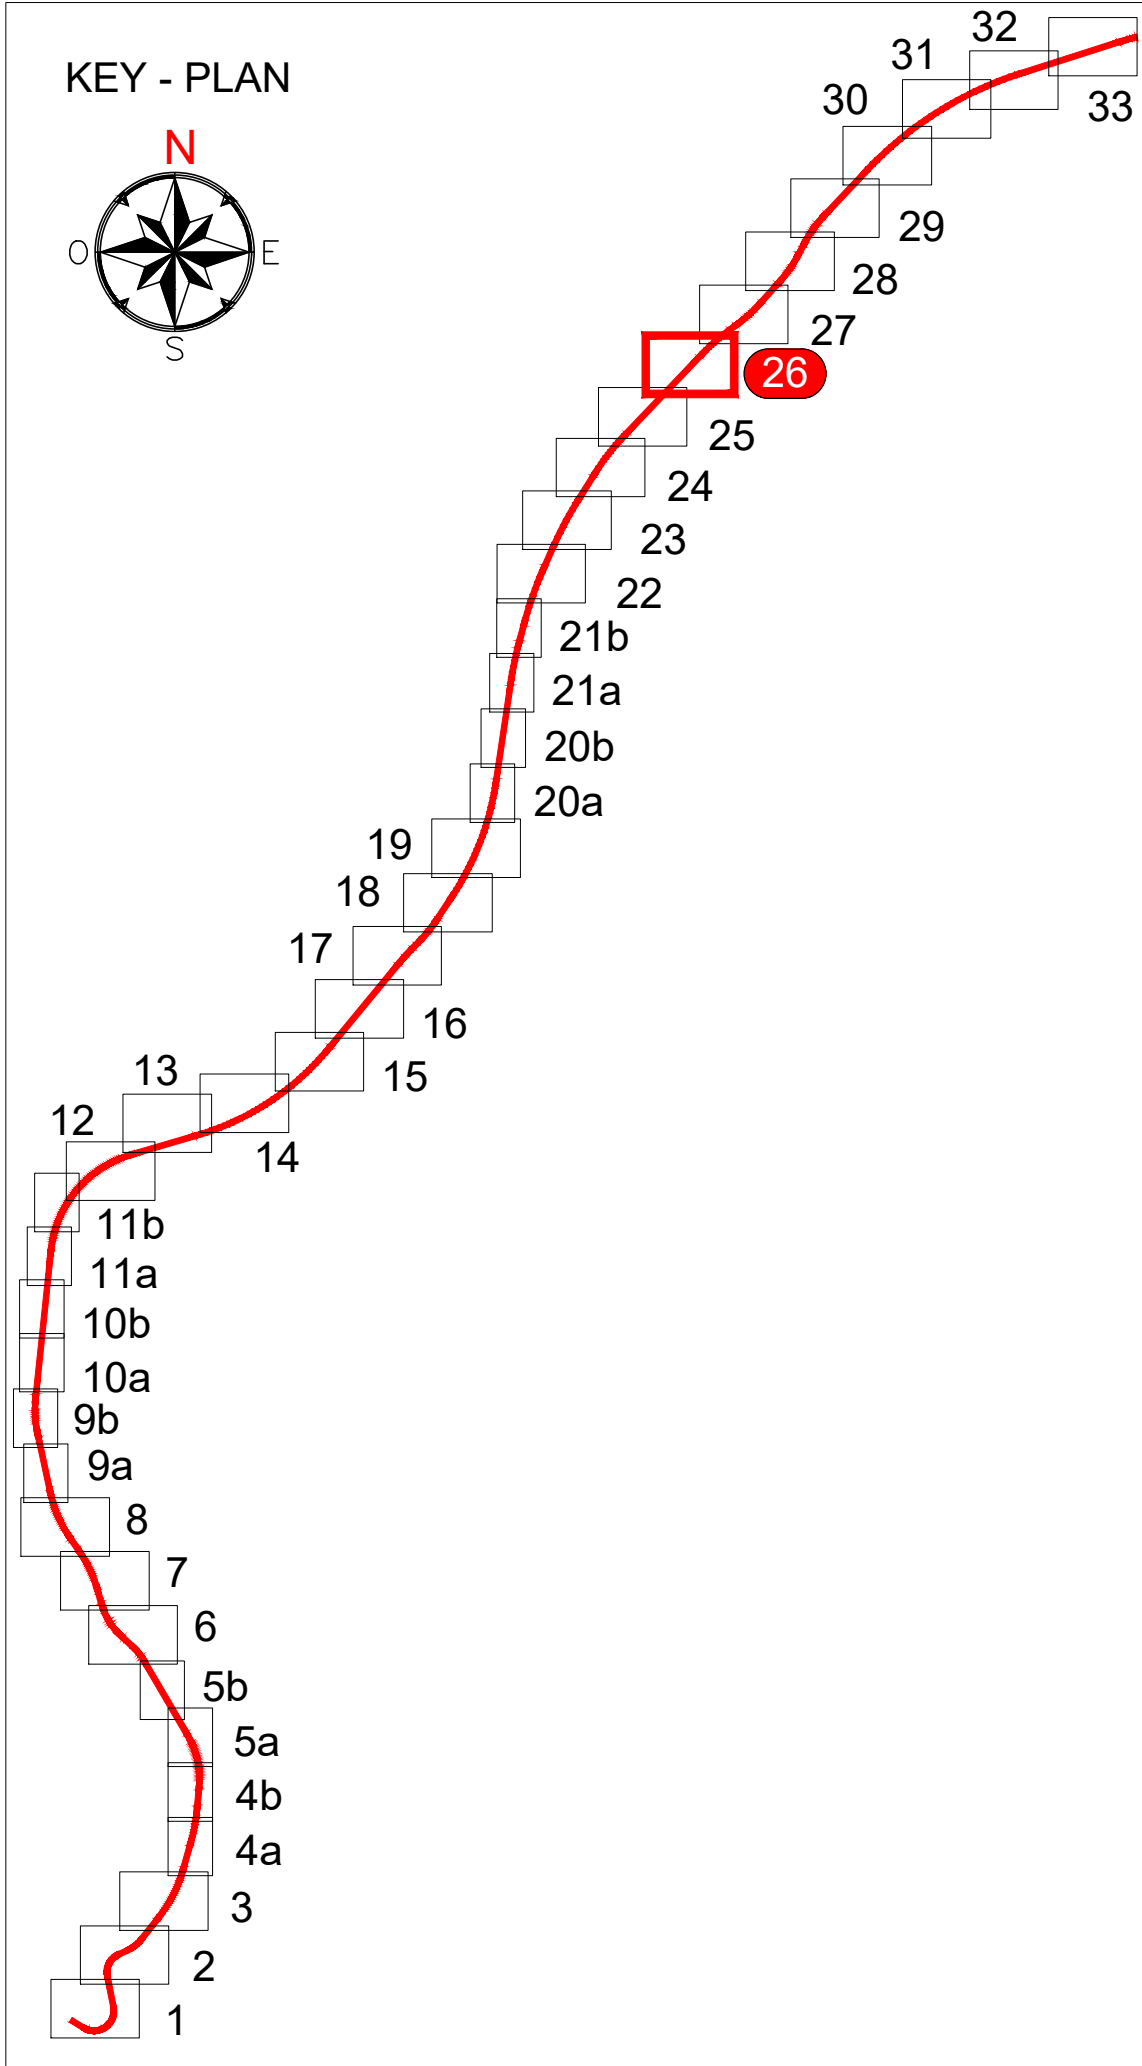


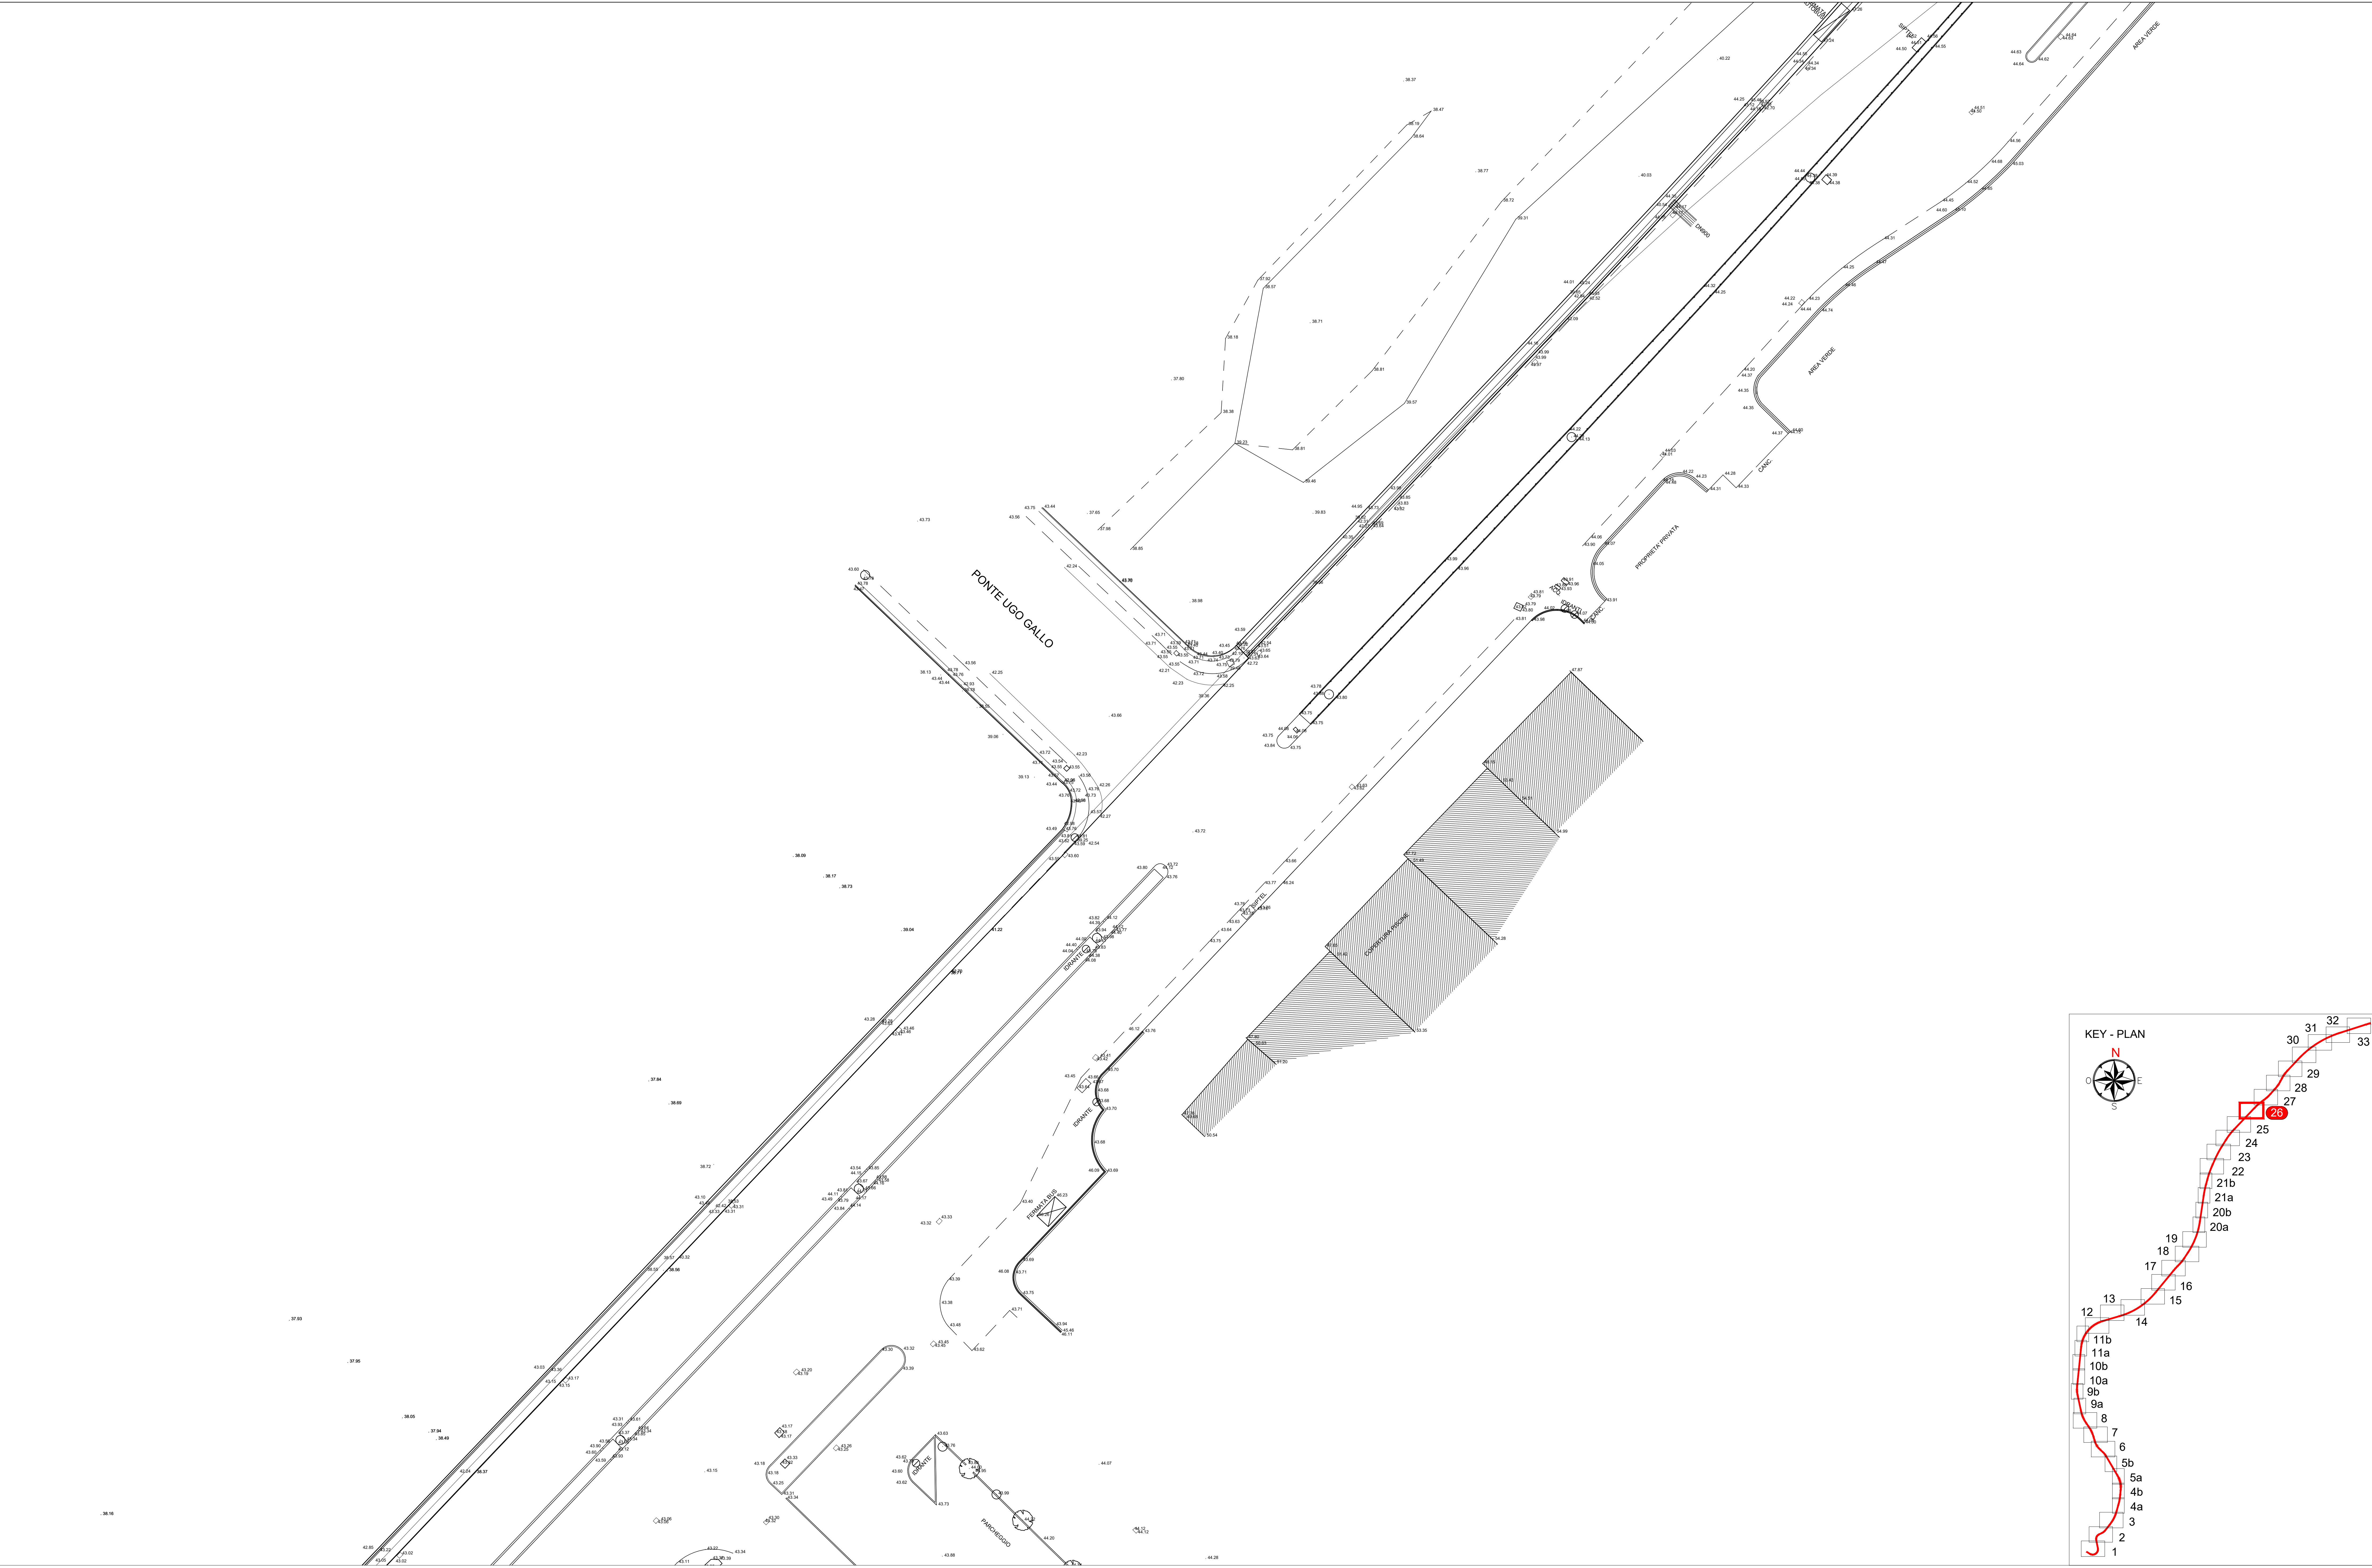

-	-	-	-	-	-	-	-
-	-	-	-	-	-	-	-
-	-	-	-	-	-	-	-
A	07/03/2025	Adattamento al parere del CSLLPP e atti Enti e allineamento progetto	S. Durazzani	D. Carastrelli	D. Carastrelli	P. Cucino	
Rev.	Date	Descrizione	Redatto	Verificato	Approvato	Autore	

Progr. 26

Responsabile Unico del Progetto
Ing. G. Scialoja

Raggruppamento temporaneo di progettisti
Mandatari:
SVSTRA

Membri:
ITALFERR
LANE

Commissa

Fase

Lotto

Disciplina

WBS

Tipo

Numero

Foglio

Rev.

Scale: 1:200

Data: 07/03/2025

MGE1

P4

LV

RIL

COM

T

001

26

A

Skymetro

PROLUNGAMENTO DELLA LINEA METROPOLITANA IN VAL BISAGNO
PROGETTO DI FATTIBILITA' TECNICA ED ECONOMICA (D.lgs. n. 36 / 2023)

STUDI E INDAGINI

TOPOGRAFIA

PLANIMETRIA TAV. 26 / 33