
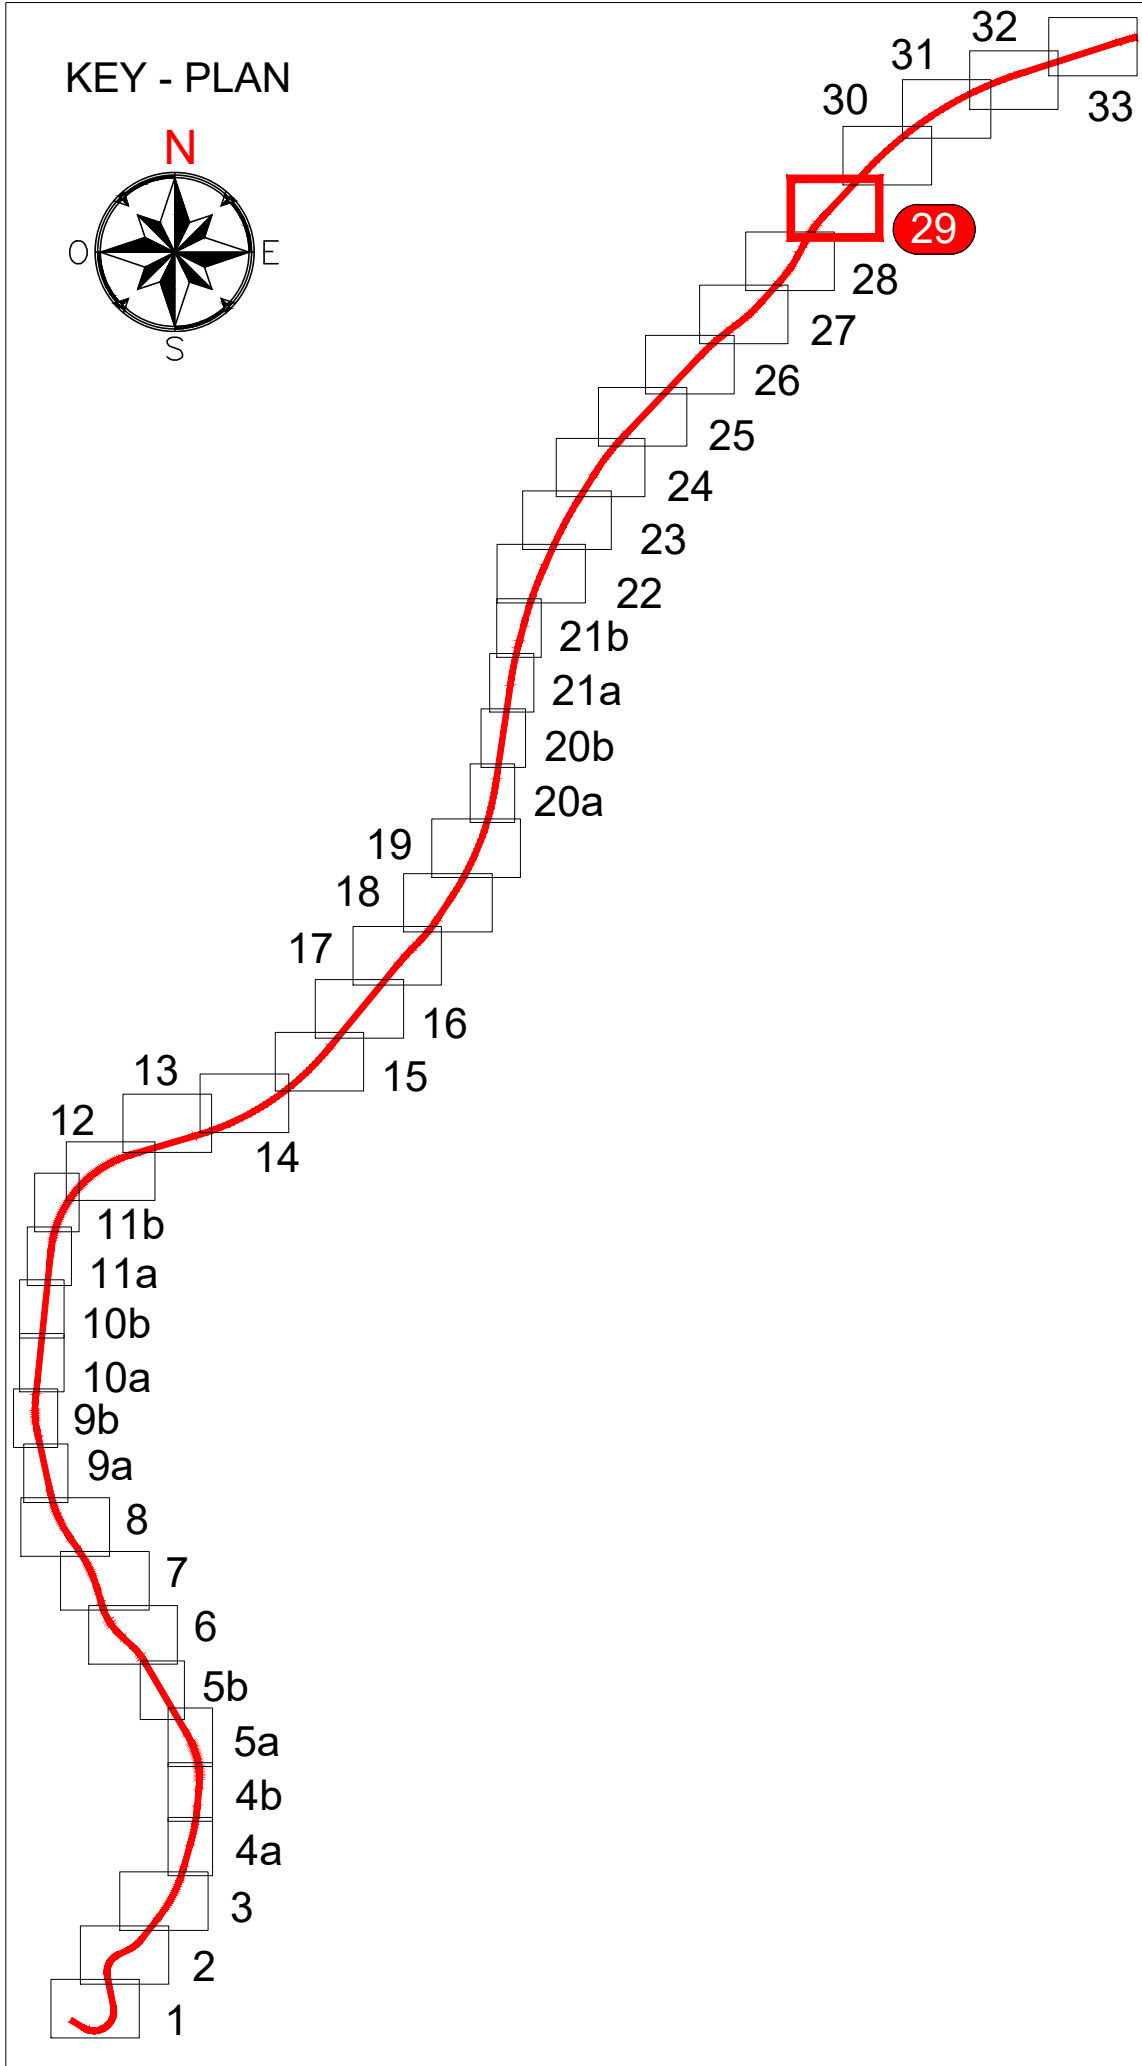


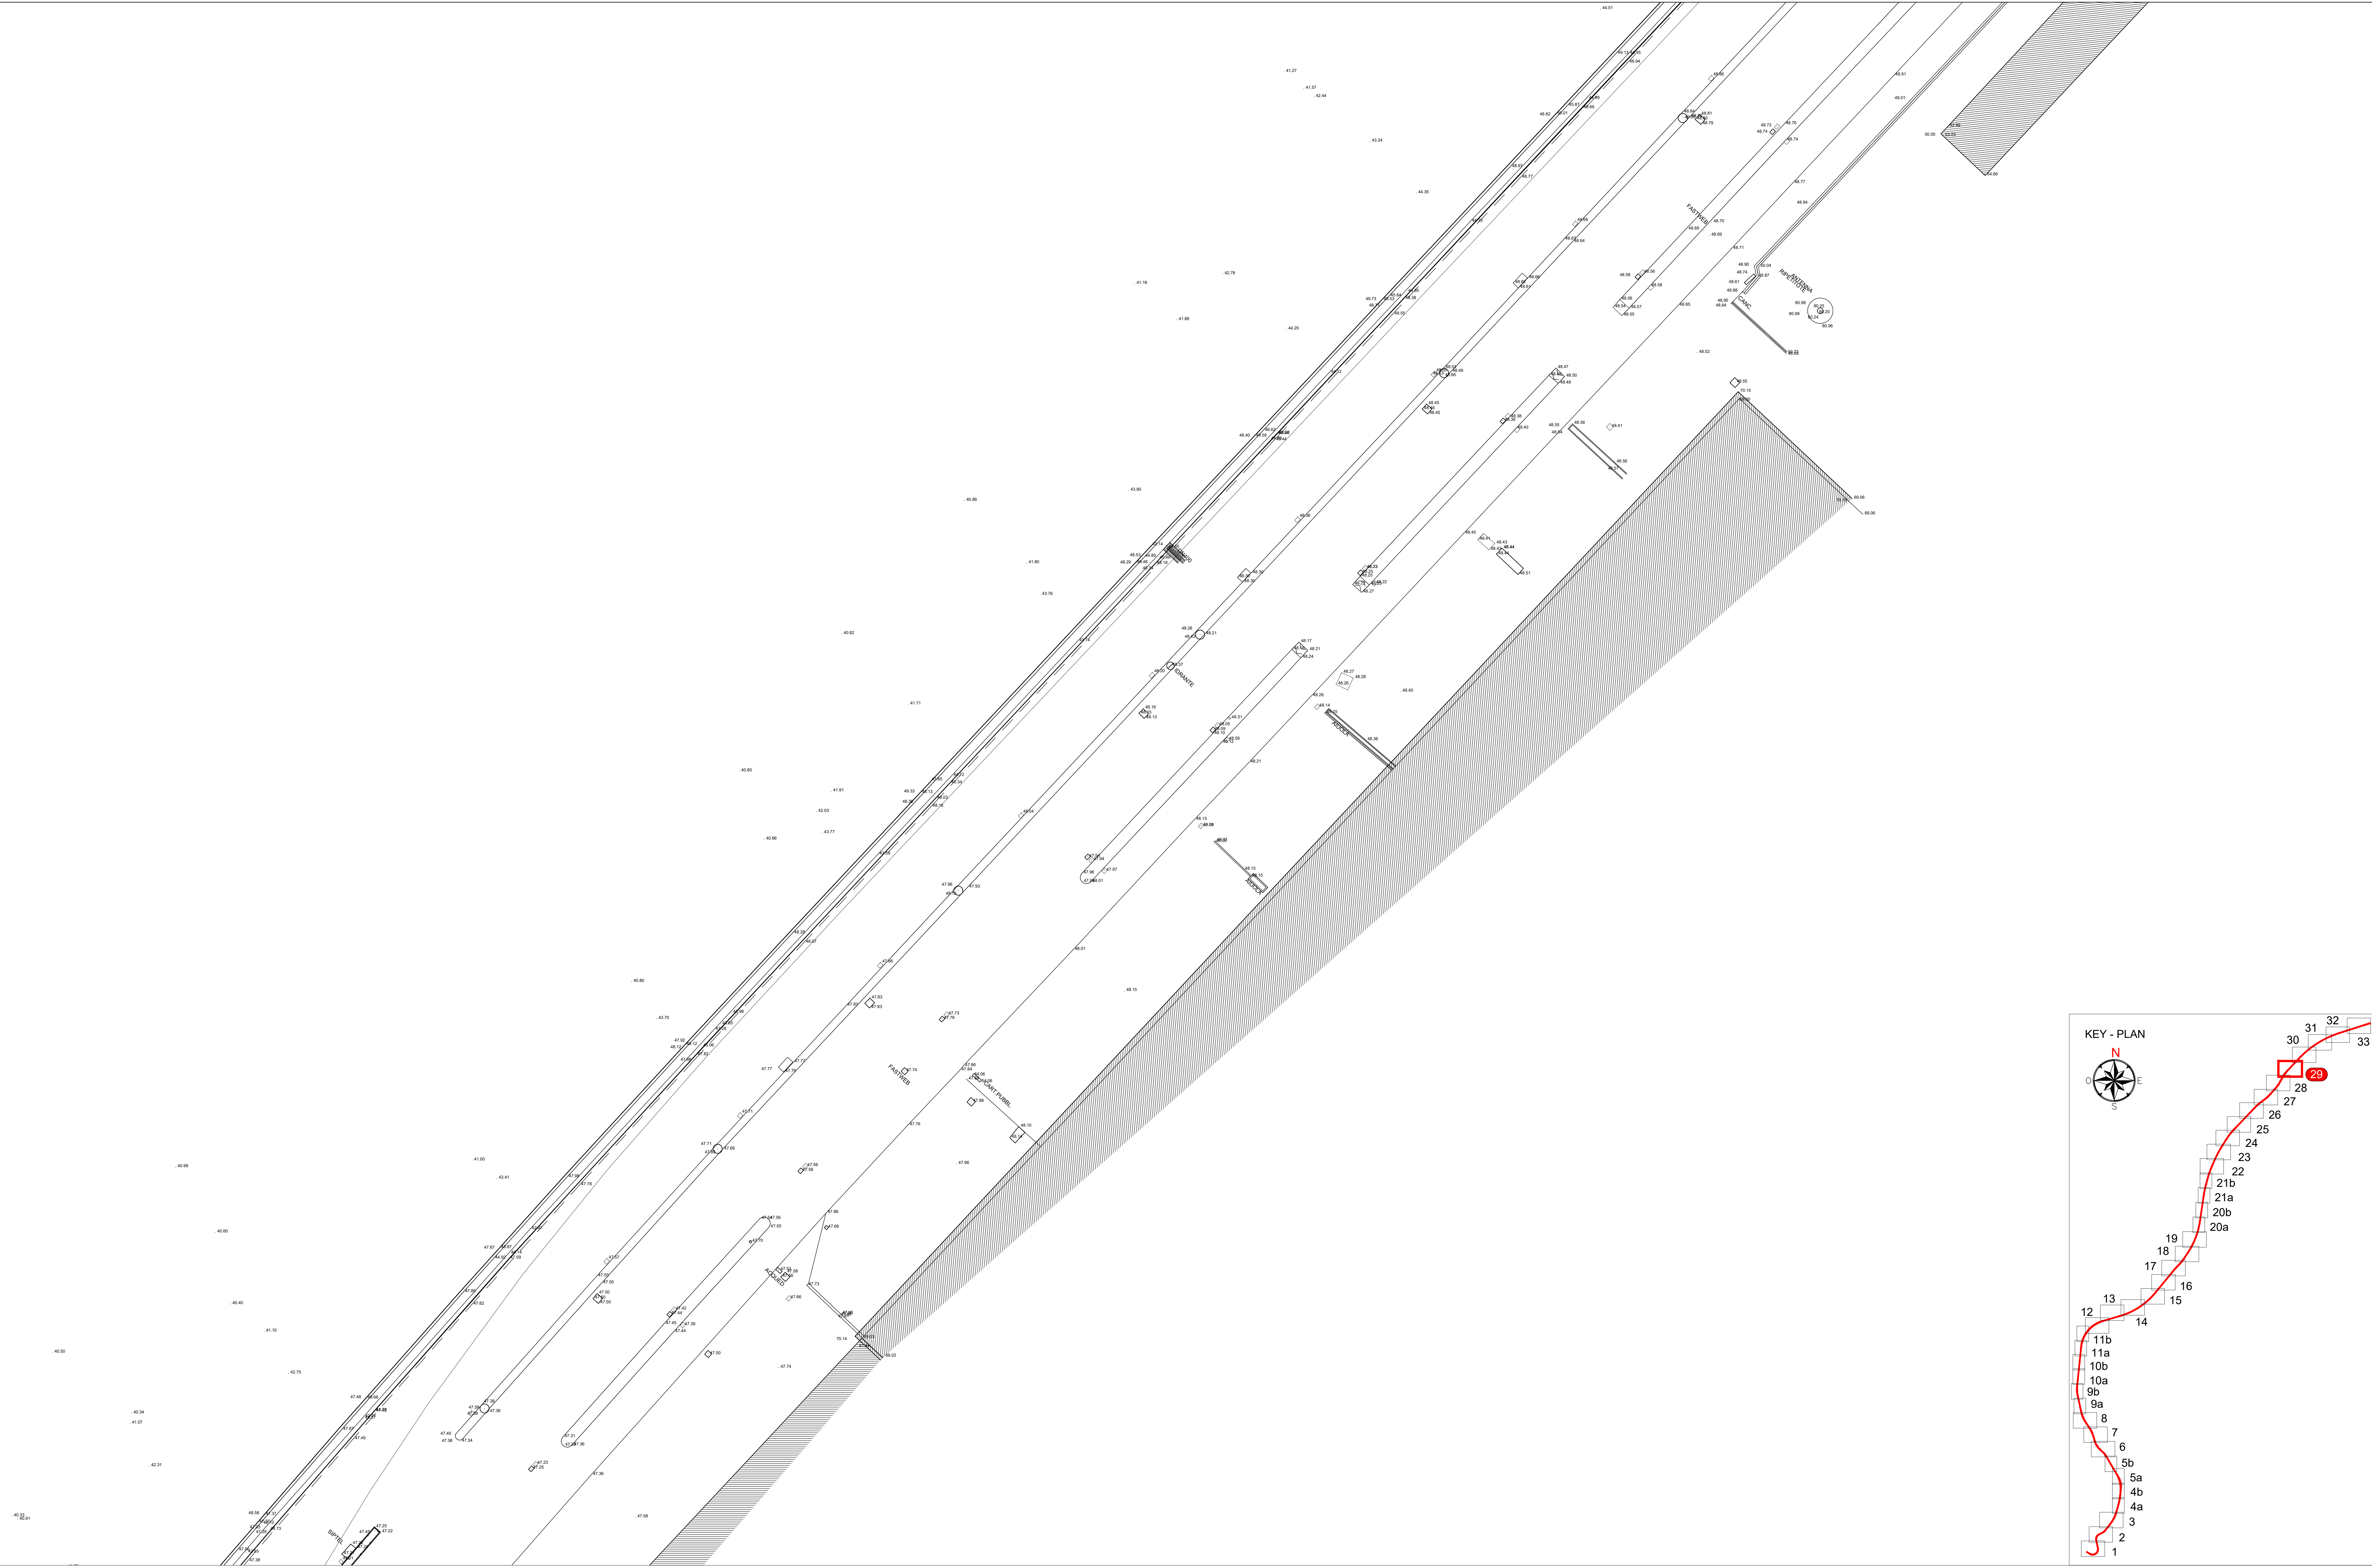

-	-	-	-	-	-	-	-
-	-	-	-	-	-	-	-
-	-	-	-	-	-	-	-
A	07/03/2025	Adattamento al parere del CSLPP e atti Enti e allineamento progetto	S. Durazzani	D. Carastrelli	D. Carastrelli	P. Cucino	
Rev.	Date	Descrizione	Redatto	Verificato	Approvato	Autore/Disegnato	

Progr. 29

Responsabile Unico del Progetto
Ing. E. Scudato

Raggruppamento temporaneo di progettisti
Mandatari:
SVSTRA
Membri:
ITALFERR
LANE

Scala: 1:200 Data: 07/03/2025

Skymetro
PROLUNGAMENTO DELLA LINEA METROPOLITANA IN VAL BISAGNO
PROGETTO DI FATTIBILITA' TECNICA ED ECONOMICA (D.lgs. n. 36 / 2023)

STUDI E INDAGINI
TOPOGRAFIA
PLANIMETRIA TAV. 29 / 33

Commessa	Fase	Lotto	Disciplina	WBS	Tipo	Numero	Foglio	Rev.
MGE1	P4	LV	RIL	COM	T	001	29	A