
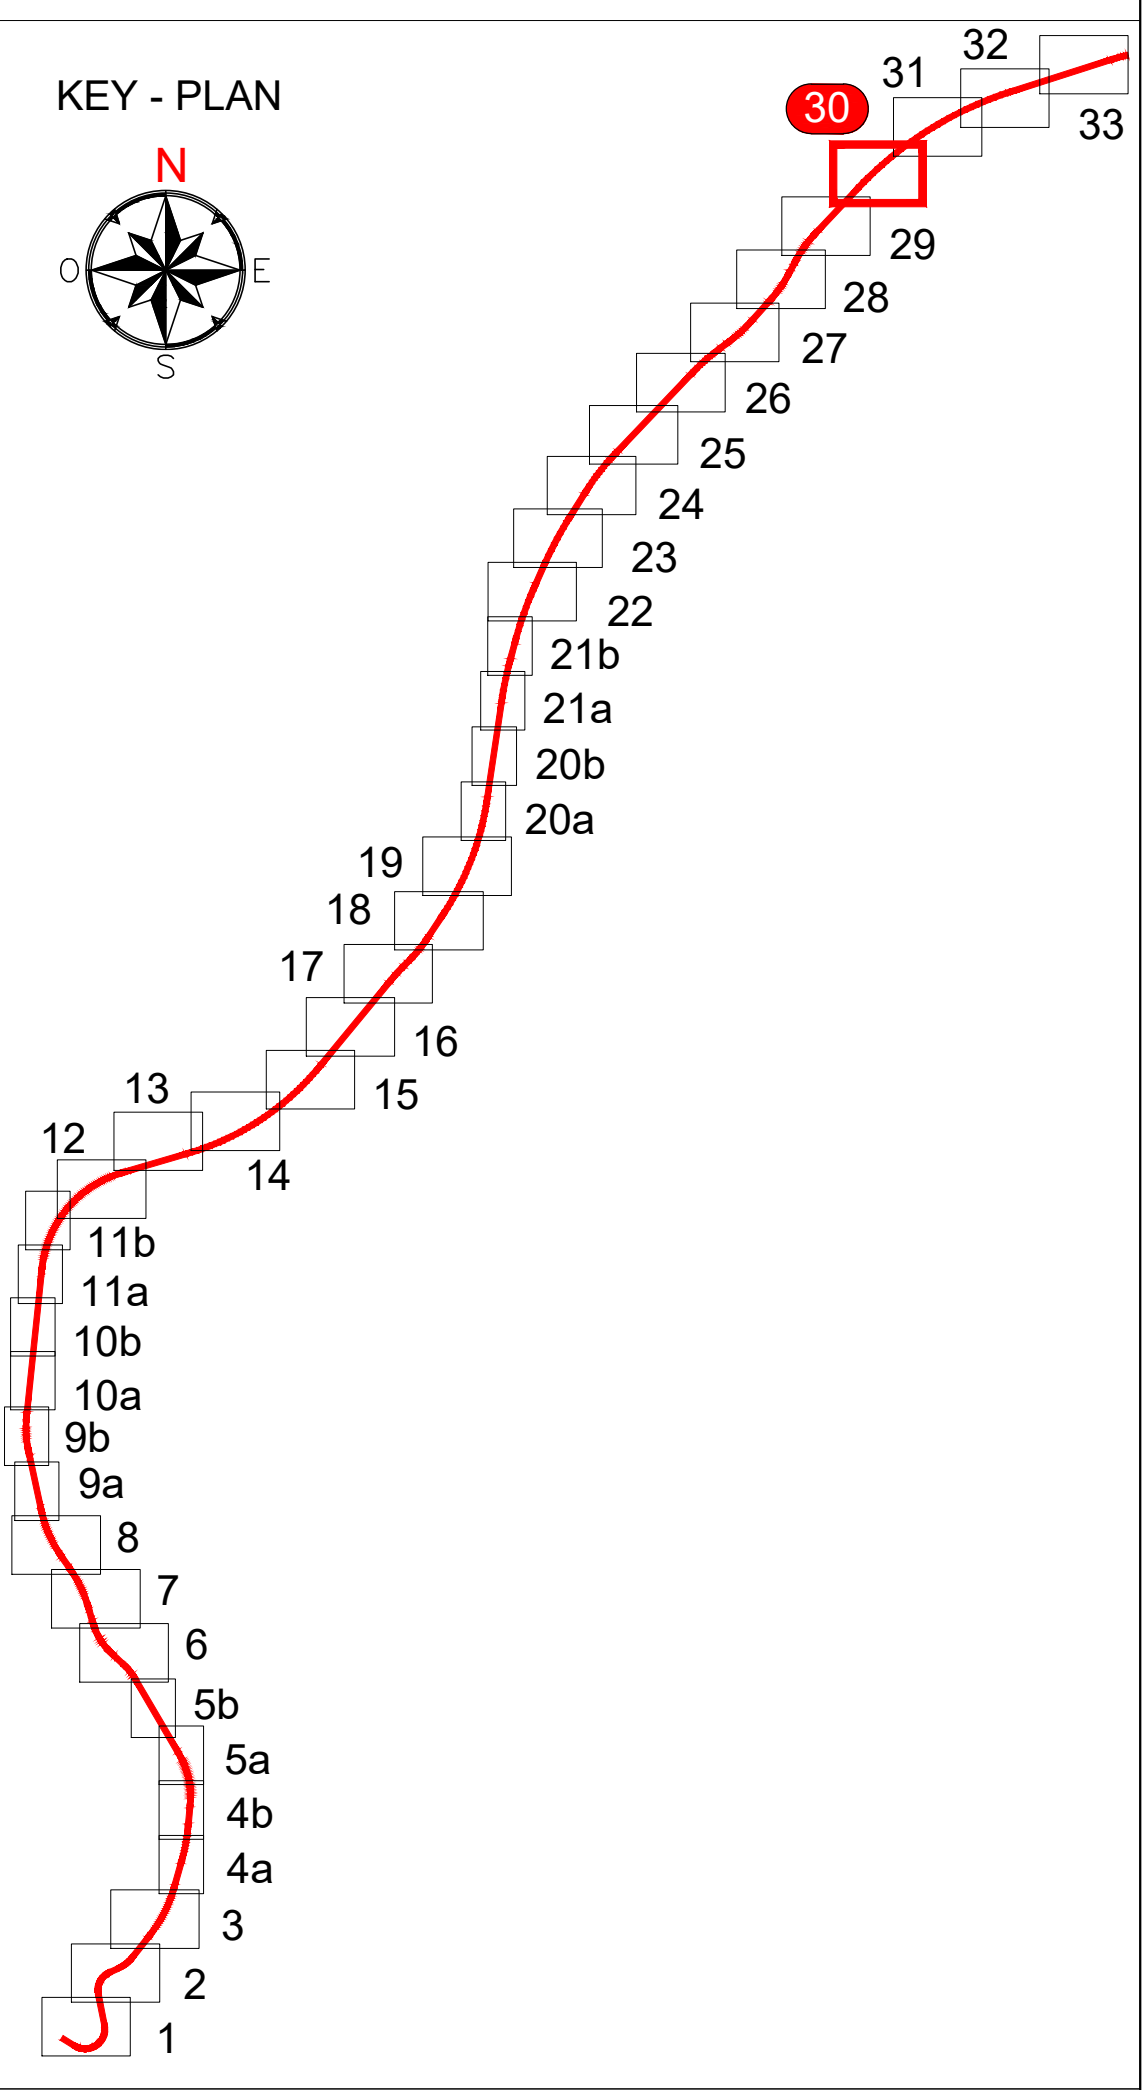
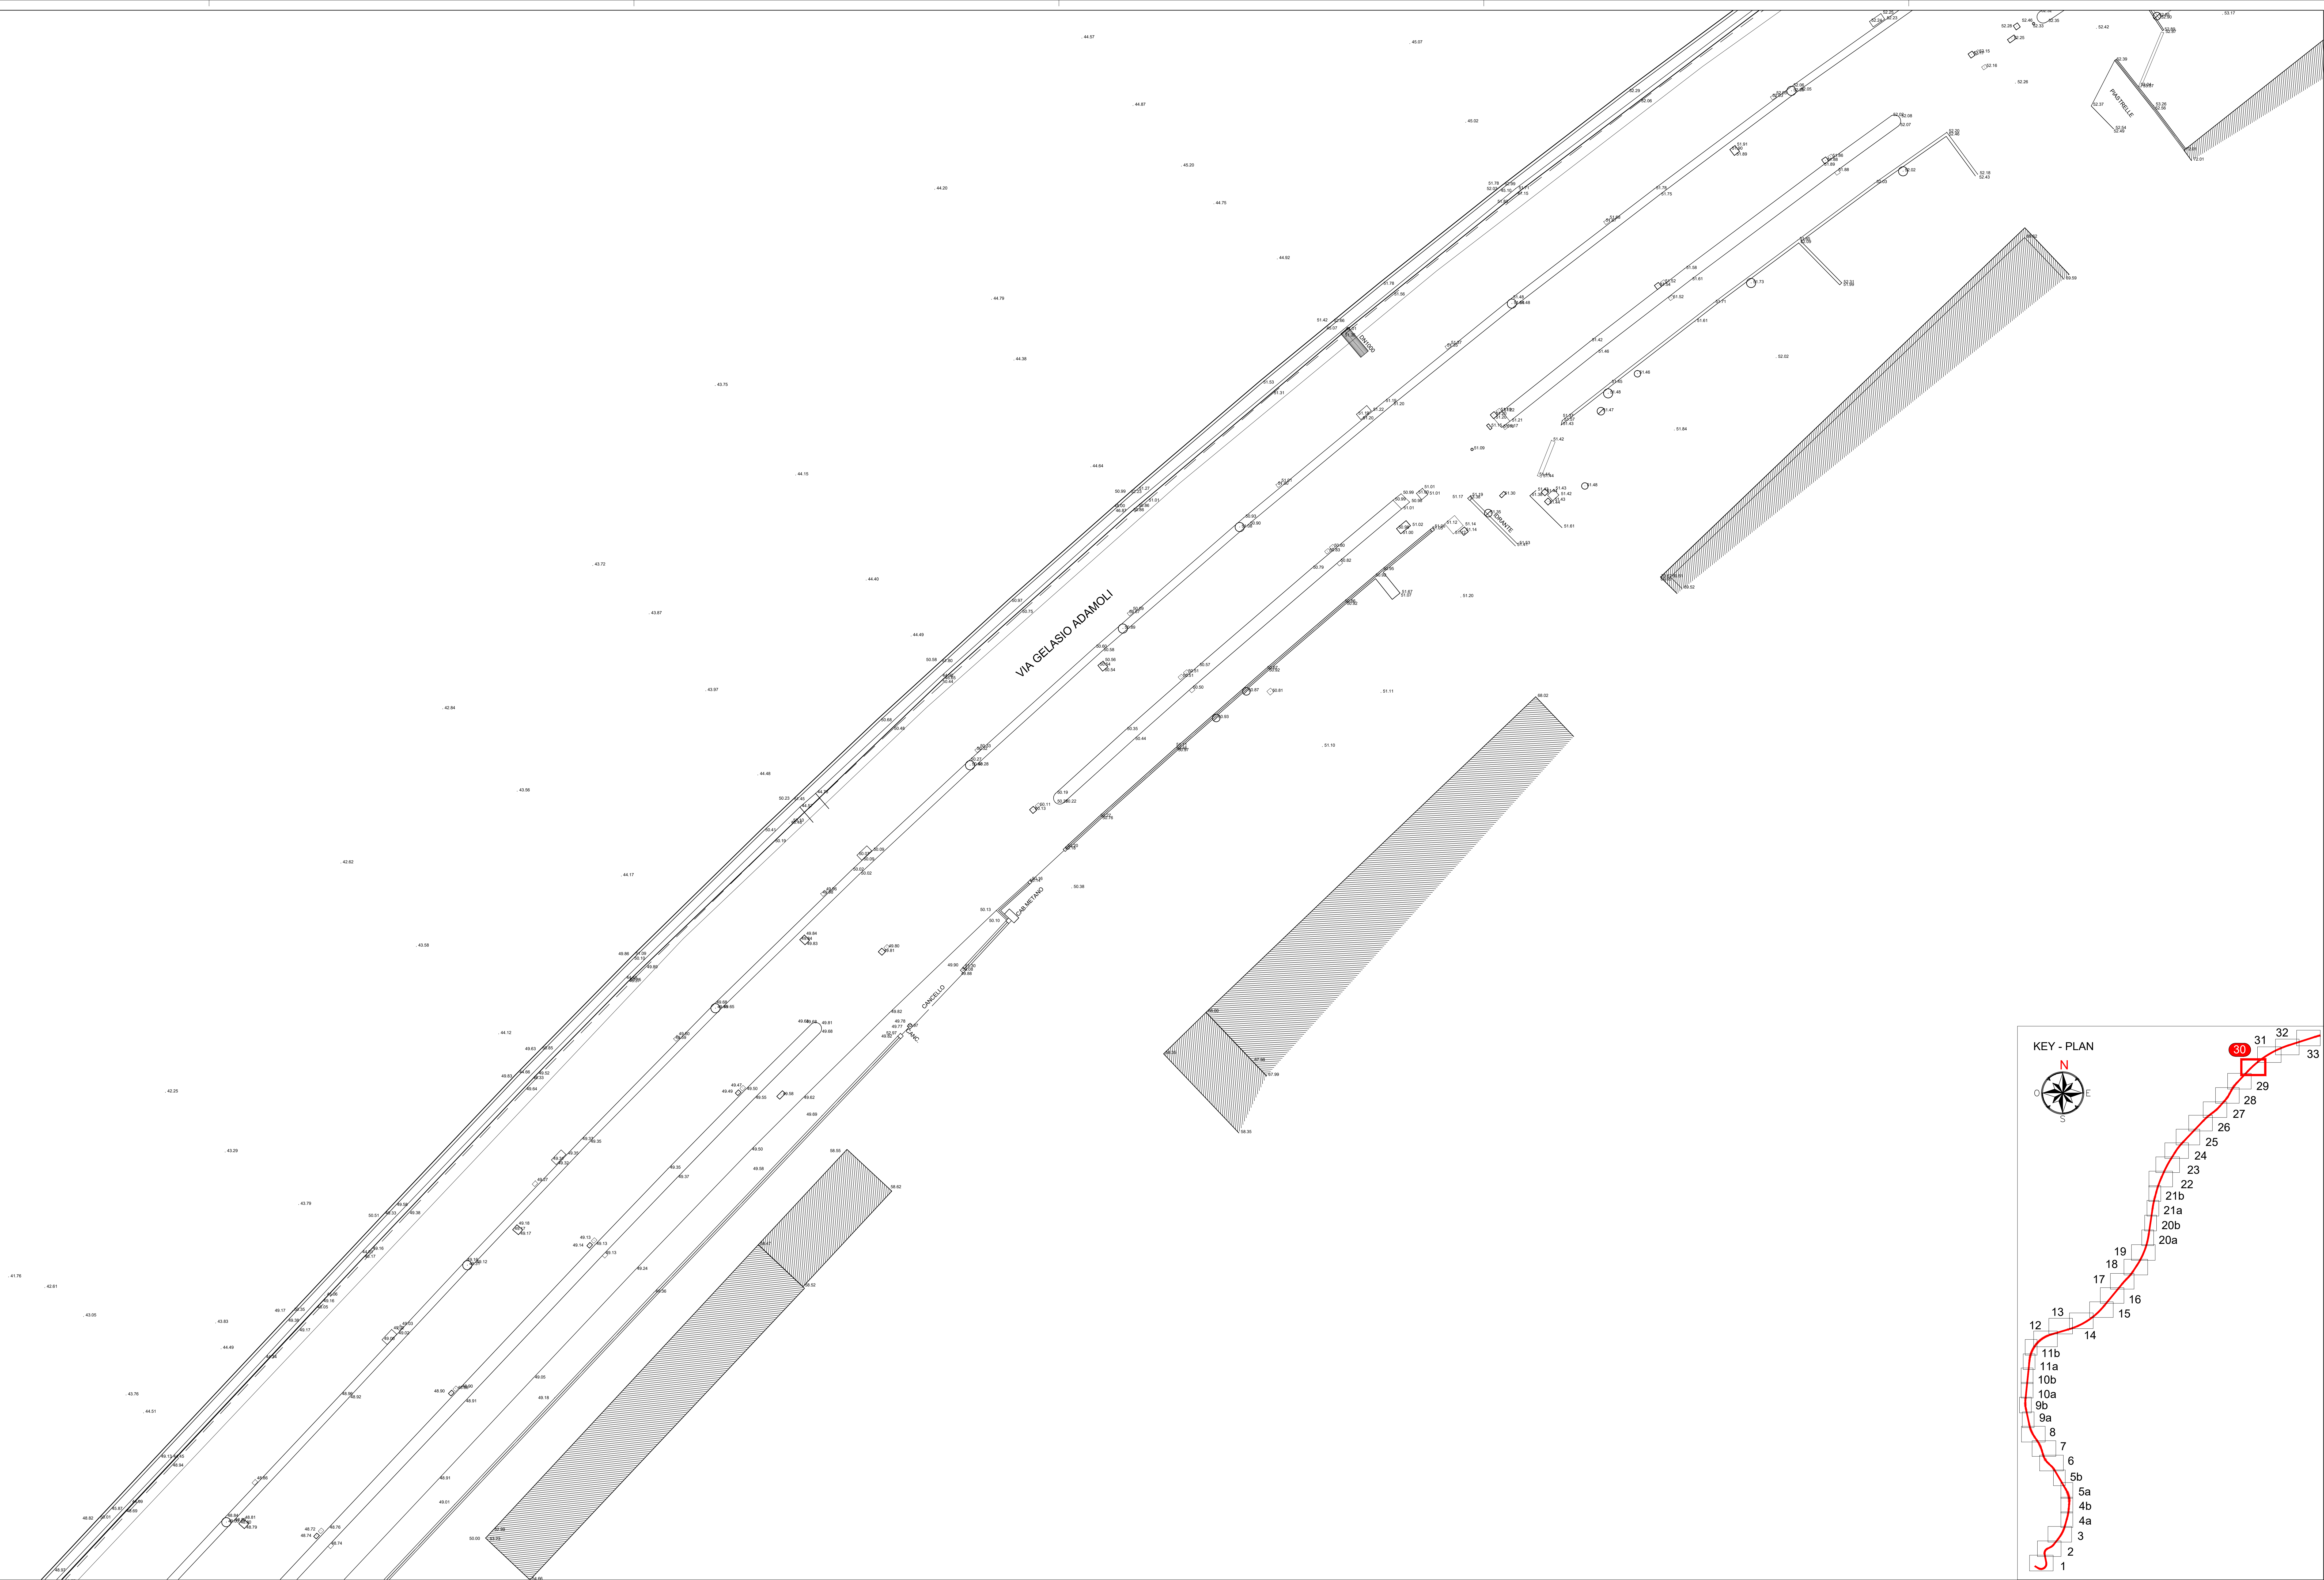


 

-	-	-	-	-	-	-	-
-	-	-	-	-	-	-	-
-	-	-	-	-	-	-	-
-	-	-	-	-	-	-	-
A	07/03/2025	Adeguamento al parere del CSLPP e altri Eri e allineamento progetto	S. Durazzani	D. Canestrelli	D. Canestrelli	P. Cuccio	
Rev.	Data	Descrizione	Redatto	Verificato	Approvato	Autorizzato	

Pag. 30	 Responsabile Unico del Progetto Ing. E. Sestini	Skymetro PROLUNGAMENTO DELLA LINEA METROPOLITANA IN VAL BISAGNO PROGETTO DI FATTIBILITA' TECNICA ED ECONOMICA (D.lgs. n. 36 / 2023)									
	Rappresentazione toponomica di progetti  Irriducibili	STUDI E INDAGINI TOPOGRAFIA PLANIMETRIA TAV. 30 / 33									
Ciao 4-5	 Scale: 1:200 Date: 07/03/2025	Committenza	Fase	Livello	Disciplina	WBS	Type	Numero	Foglio	Rev.	
		MGE1	P4	LV	ROL	COM	T	001	30	A	